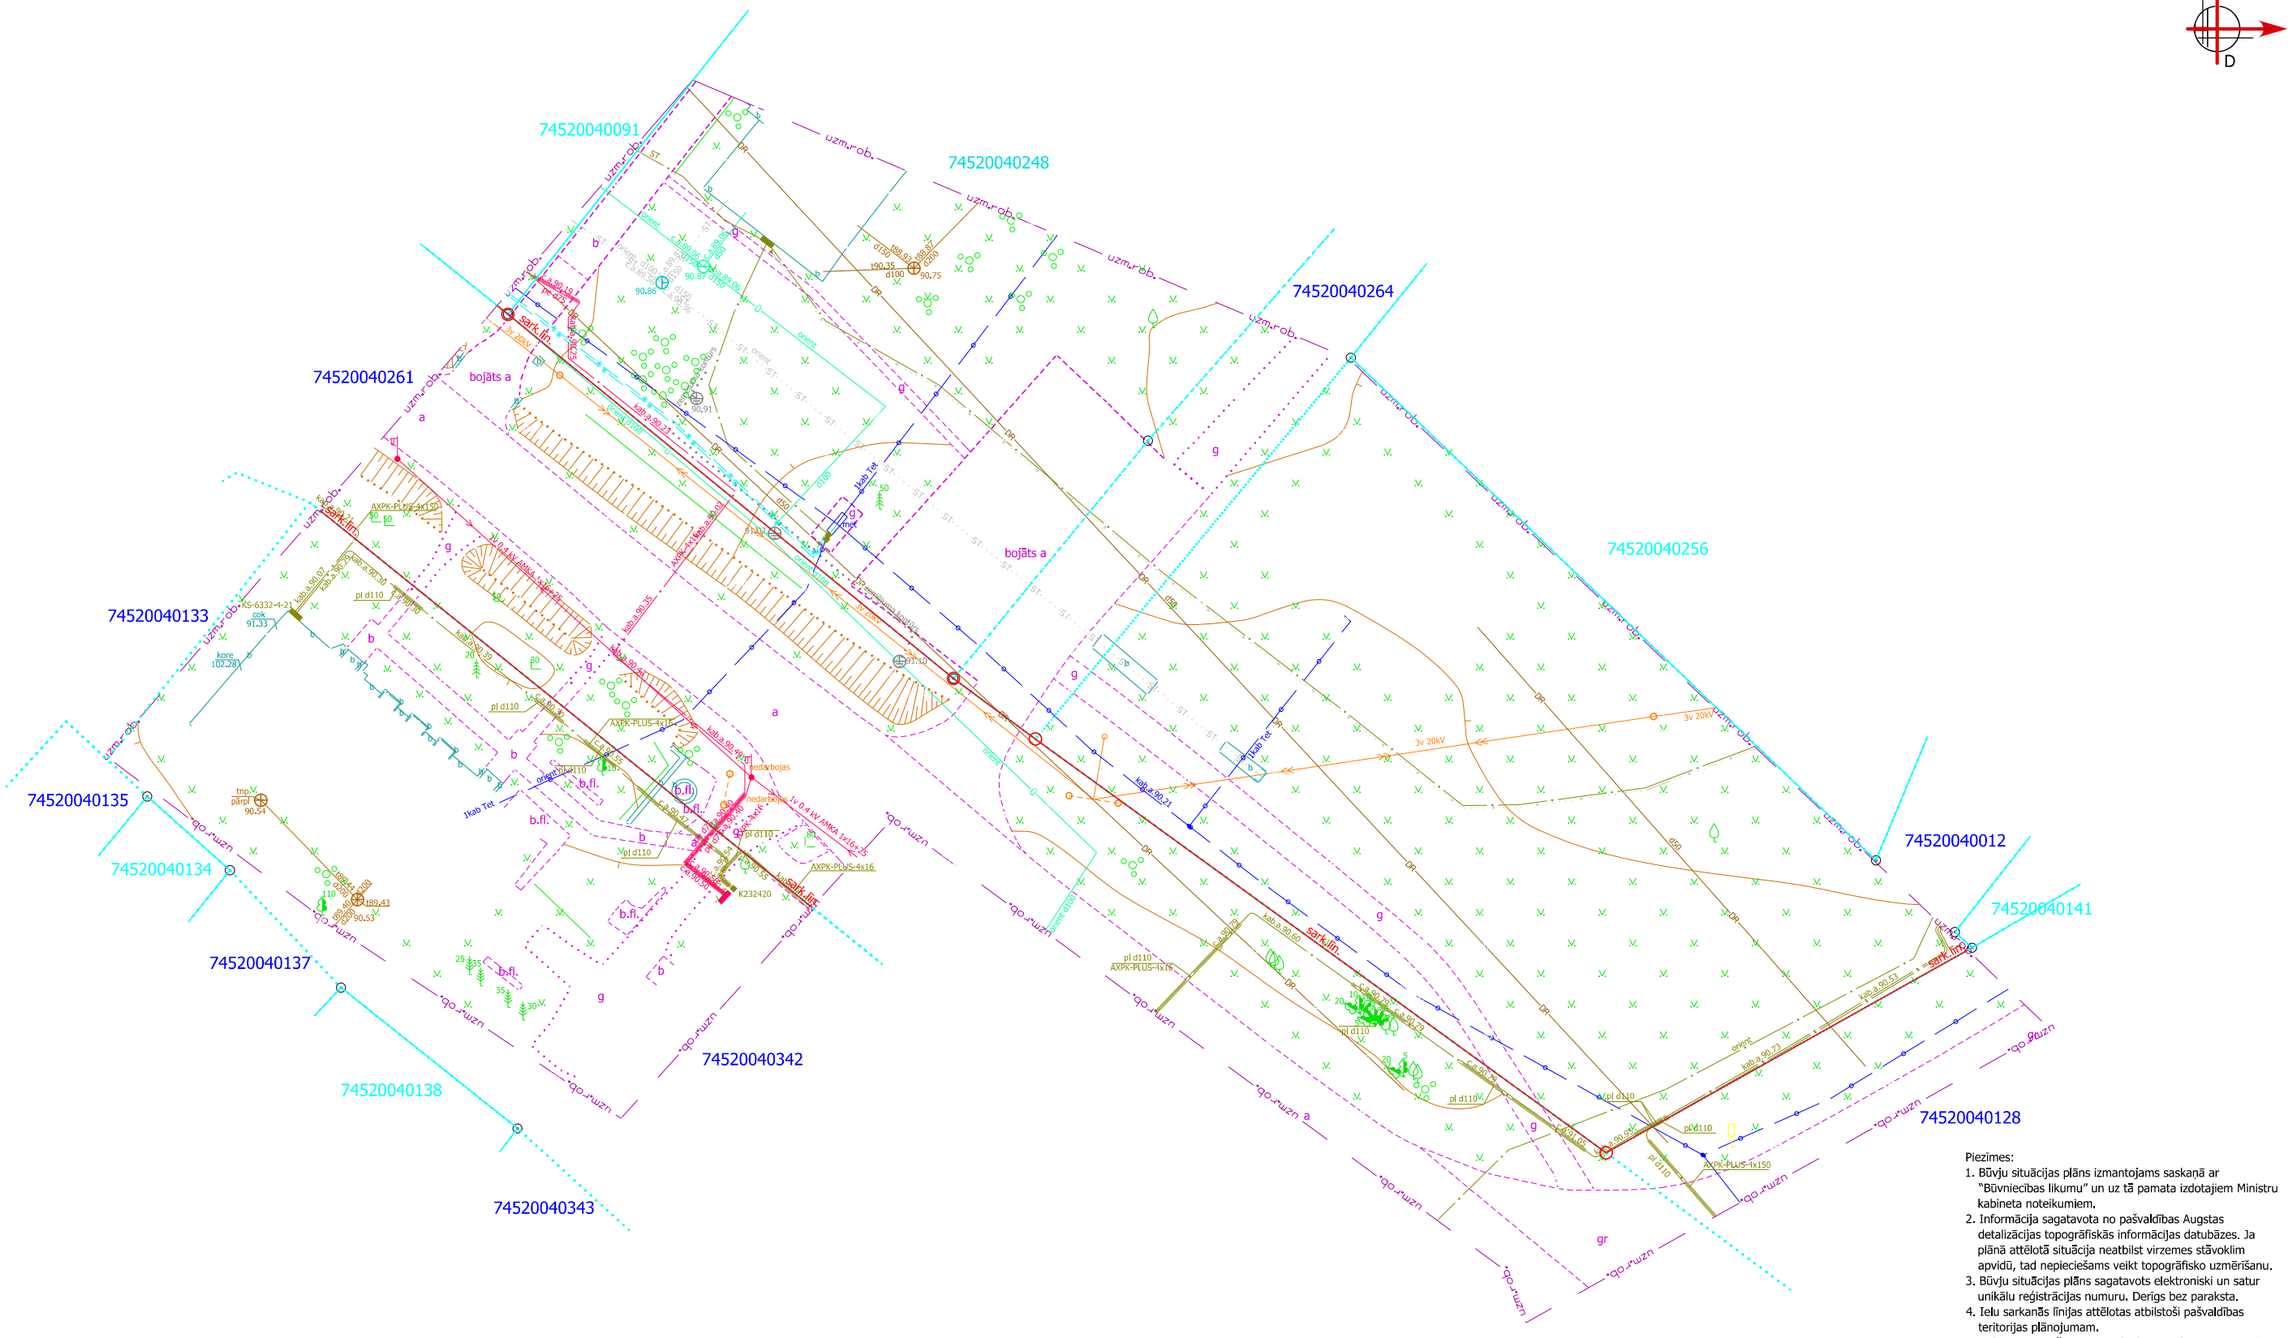

Piezīmes:

1. Būvju situācijas plāns izmantojams saskaņā ar "Būvniecības likumu" un uz tā pamata izdotajiem Ministru kabineta noteikumiem.
2. Informācija sagatavota no pašvaldības Augstas detalizācijas topogrāfiskās informācijas datubāzes. Ja plānā attēlotā situācija neatbilst virzemes stāvoklim apvidū, tad nepieciešams veikt topogrāfisko uzmērīšanu.
3. Būvju situācijas plāns sagatavots elektroniski un satur unikālu reģistrācijas numuru. Derīgs bez paraksta.
4. Ielu sarkanās līnijas attēlotas atbilstoši pašvaldības teritorijas plānojumam.
5. Nekustamā īpašuma valsts kadastra informācijas sistēmas telpiskie dati 25.02.2026 iegūti portālā www.kadastrs.lv (datne 4458741.edoc). Zemes vienību robežas ir attēlotas atbilstoši zemes kadastrālās uzmērīšanas un vietējā ģeodēziskā tīkla precizitātei un var nesakrist ar situāciju plānā.
6. Plānā lietota Latvijas normālo augstumu sistēma epohā 2000,5 (LAS-2000,5).

Mērniecības Datu Centrs

MDC

Objekts: "Cerības", Krape, Krapes pag., Ogres nov.				
Rasējums: Būvju situācijas plāns M 1:500	Pasūtītājs: SIA "Projekts TEV"		Lapas	
			1.	1
Reģistrācijas Nr. BS 299862	Izpilddirektors	Jānis Klīve	27.02.2026	
	Mērniecības datu speciālists	Anete Kiopa	27.02.2026	

Spāres iela 18 k-2, Rīga, LV-1002 Tālr.:+371 67496833 Fakss:+371 67387483 e-pasts:infodati@mdc.lv www.mdc.lv www.topografija.lv