


Ū1-2 esoša aka

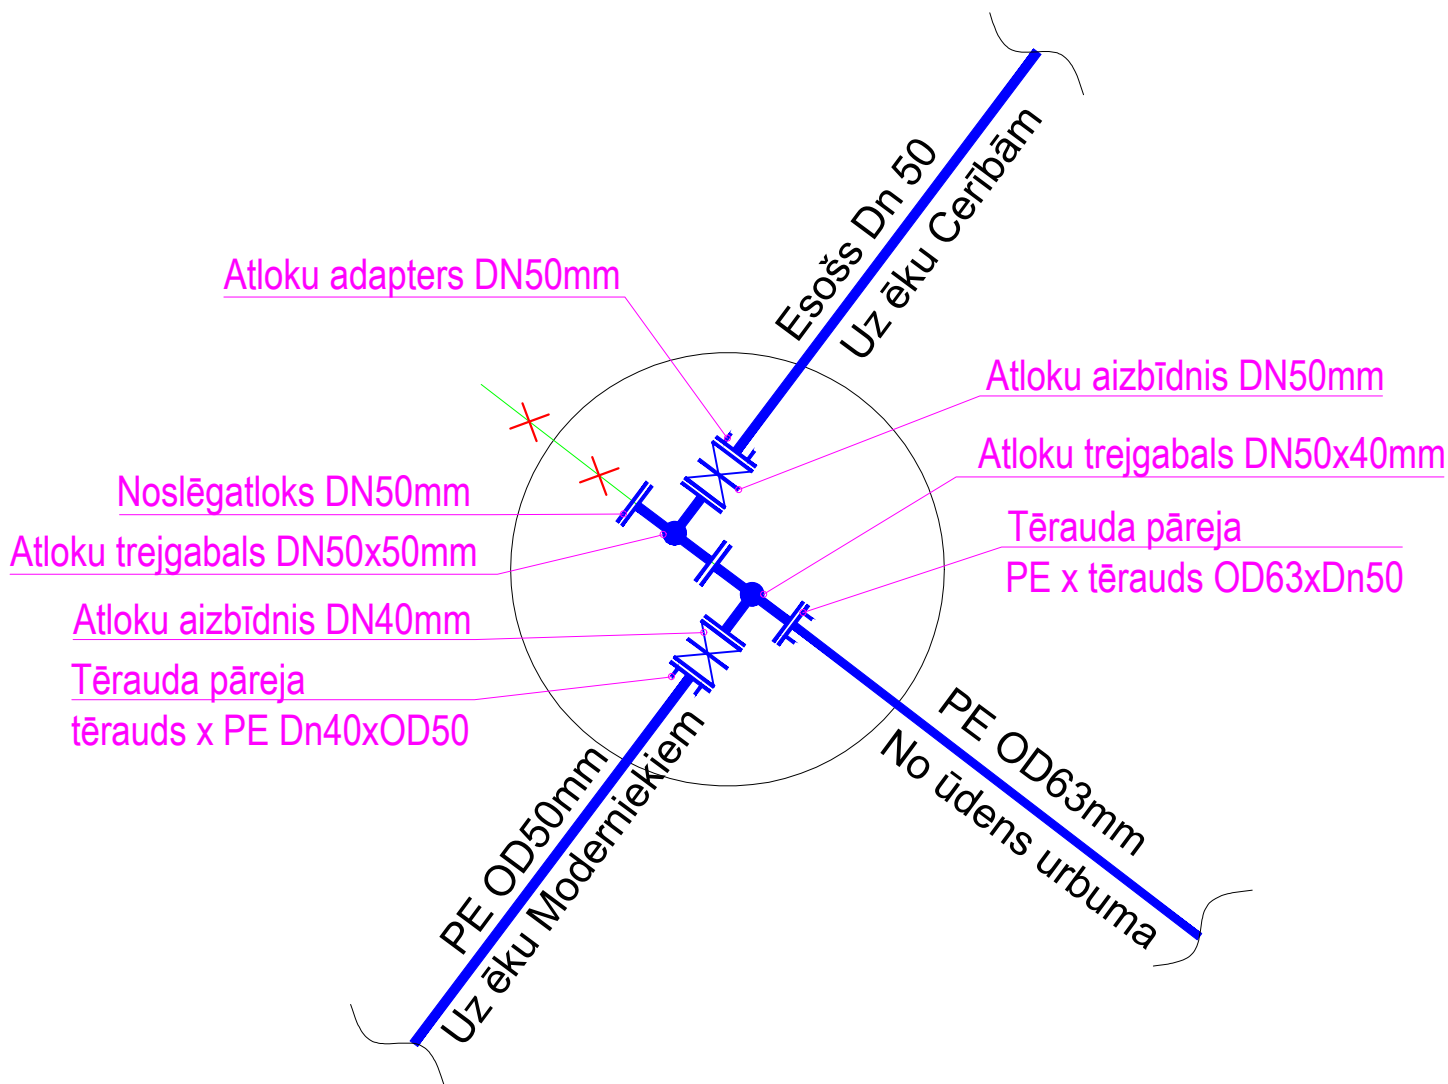

Amats	Vārds, Uzvārds	Paraksts	Datums	Pasūtītājs:	Mērogs: B/M		
				Ogres novada pašvaldība Brīvības iela 33, Ogre, Ogres novads, LV-5001 Reģ. Nr. 90000024455			
BPDV	K. Lūsis		29.05.2026	Būvobjekta nosaukums un adrese:	Stadija	Marka	Lapa
Izstrādāja	K. Lūsis		29.05.2026	Ūdens urbuma izbūve un ūdensapgādes sistēmu ierīkošana Ogres novadā, Krapes pagastā, Cerības	BP	UKT	UKT-5
				Rasējuma lapas nosaukums:	SIA "Projekts TEV"		Ras.formāts
				Ū1-2 esošās akas rekonstrukcija	Kaspars Lūsis		A3
					Sertifikāta Nr. 3-01138		