
DARBU ORGANIZĀCIJAS SHĒMA M 1:250

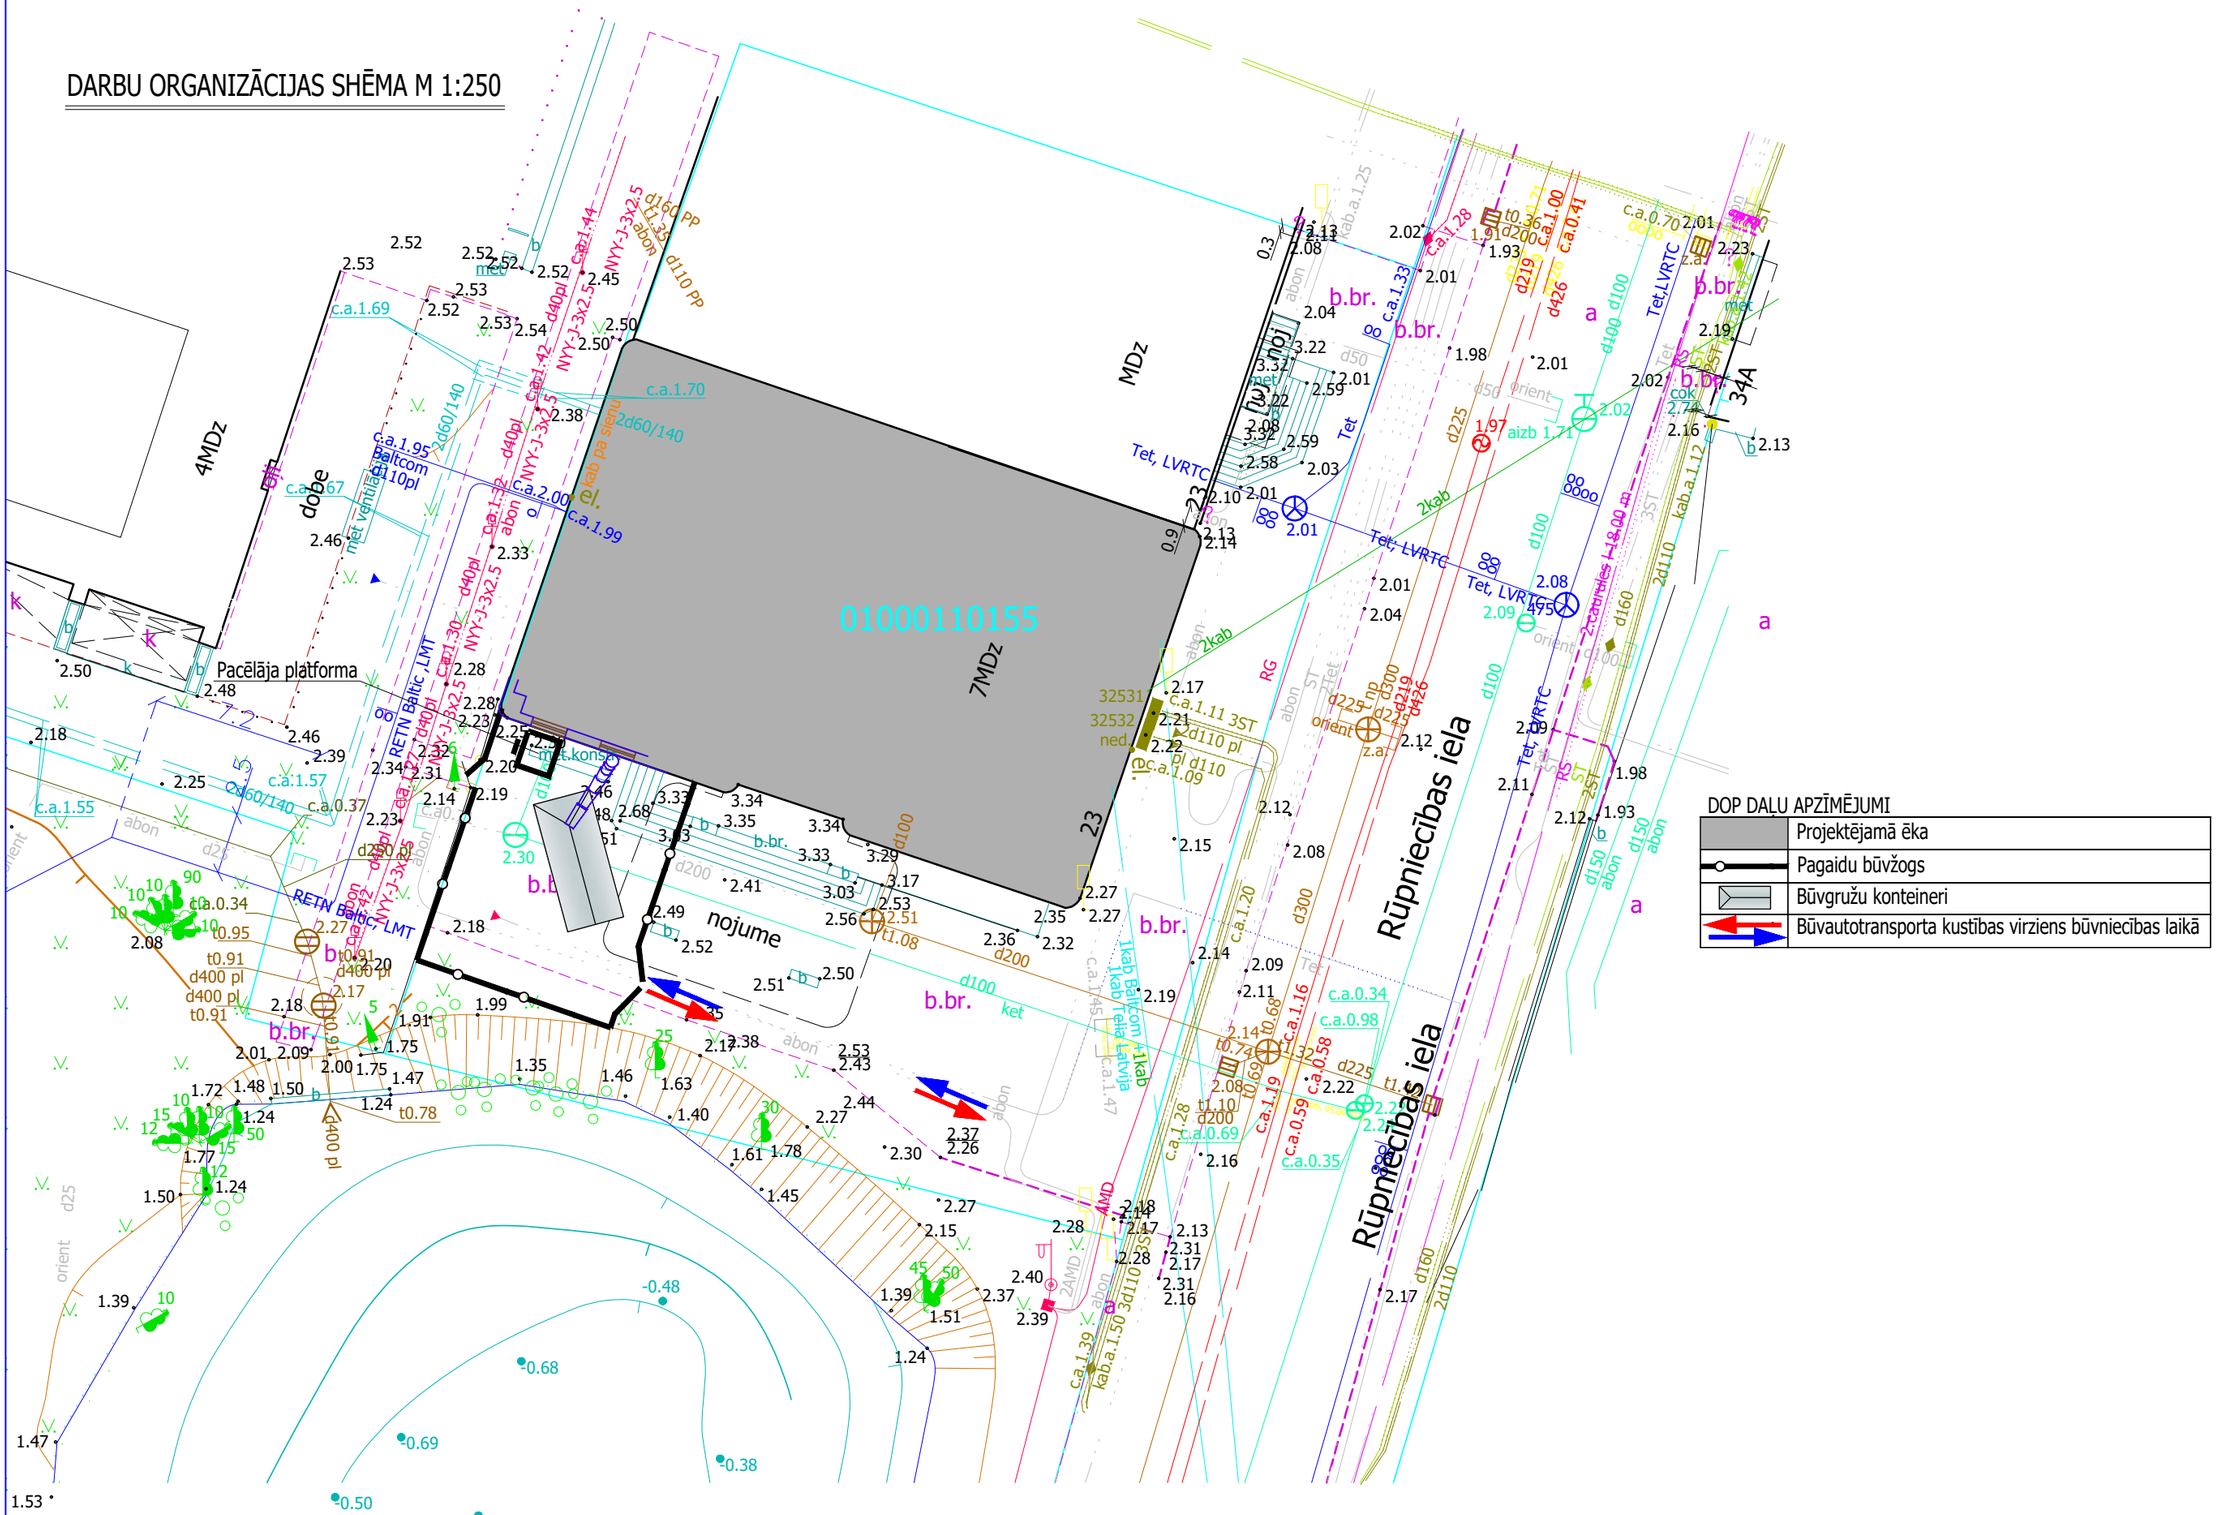

DOP DAĻU APZĪMĒJUMI

	Projektējamā ēka
	Pagaidu būvžogs
	Būvgružu konteineri
	Būvautotransporta kustības virziens būvniecības laikā

Būvniecības ierosinātājs: Valsts vides dienests				*Stadija*	***PASKAIDR. RAKSTS***
Objekts: Biroju telpu vienkāršota atjaunošana (telpu grupas kad.apz..01000110155001009)				*Lapas marka*	*Mērogs*
Adrese: Rūpniecības iela 23, Rīga				***DOP-1***	***1:250***
				Darbu organizācijas shēma	*Būvprojekta izstrādātājs:*
BPV/BPDV	*Aigars Vilnītis*		*25.05.2026*		*Aigars Vilnītis, sert.Nr.1-00746*