

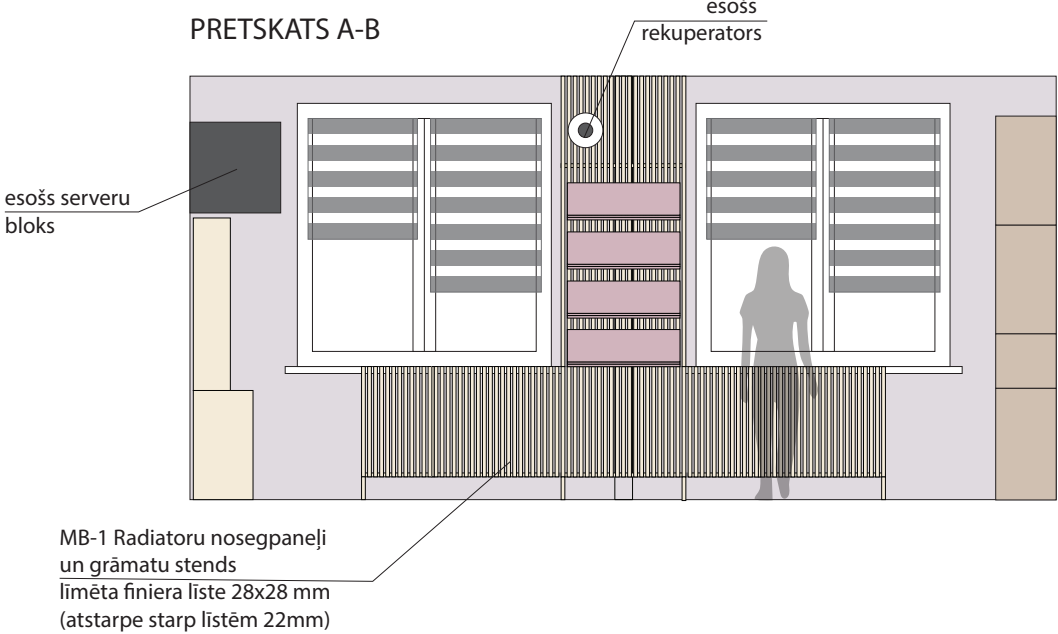



PRETSKATS A-B

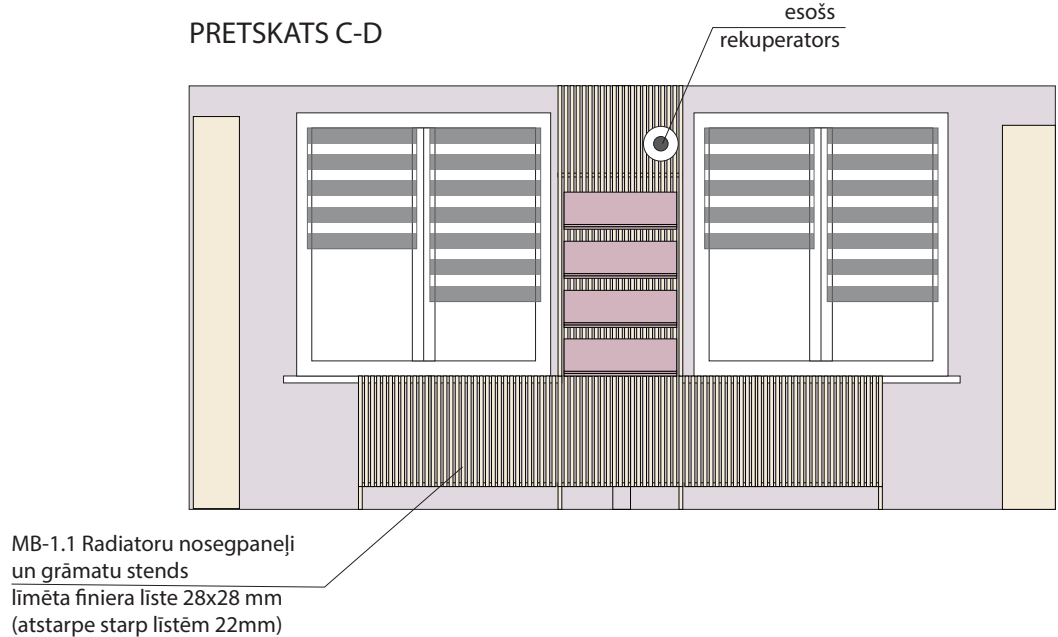

PRETSKATS C-D

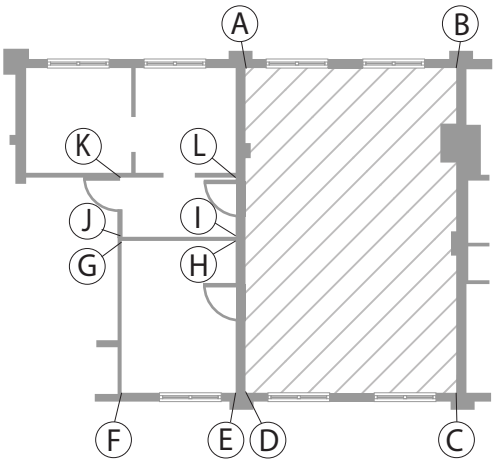

PRETSKATS B-C

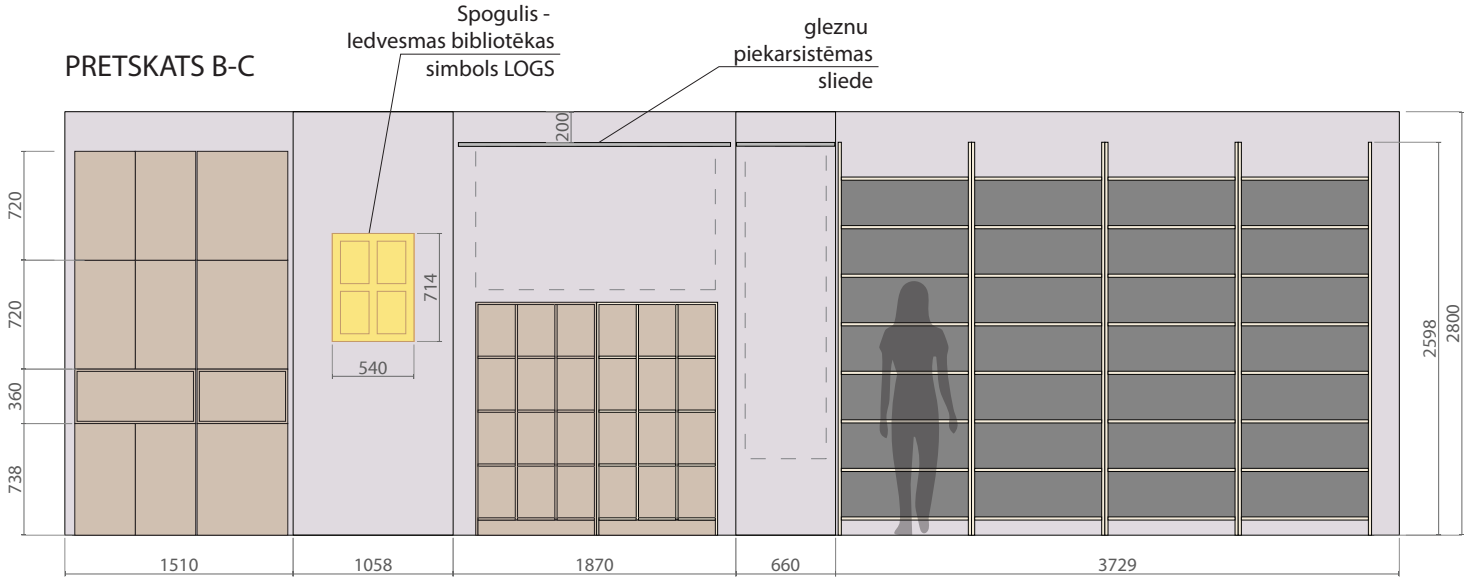




- 1) Toņus un materiālus precizēt autoruzraudzības gaitā.
2) Pirms izgatavošanas un uzstādīšanas visus izmērus pārbaudīt objektā uz vietas.
3) Plauktu savienojumus un stiprinājumus izvēlēties atbilstoši paredzētajai noslodzei - lielam smagumam (grāmatas)

Izmaiņas:
1) Zelta spoguļa novietojums pretskatā B-C
2) Radiatoru noseģpaneļu un grāmatu stenda listu garums un izmērs - grāmatu stenda daļā listes pagarinātas līdz griestiem (MB-1)

OBJEKTS ADRESE:	RENCĒNU PAGASTA 1. BIBLIOTĒKA Valmieras iela 13, Rencēni, Rencēnu pagasts, Valmieras novads, LV-4232		
PASŪTĪTĀJS:	VALMIERAS NOVADA PAŠVALDĪBA		
PROJEKTĒTĀJS:	VIZMA AUZENBERGA - KALNIŅA		
LAPAS NOSAUKUMS:	SIENU PRETSKATI - IZMAINAS		
STADIJA: IN	DATUMS: 06.07.2026	MĒROGS: M 1:50	LAPA IN- IZM1

Apz.plānā	Nosaukums	Attēls	Apraksts	Skaits
K-1	Biroja krēsls		<p>Biroja krēsls ar roku balstiem. Piemērots profesionālai lietošanai. Regulējams sēdvietas augstums. Regulējams sēdvietas dziļums. Regulējams krustu balsts. Slīpuma bloķēšanas funkcija. Sinhronizēts slīpuma regulēšanas mehānisms. Regulējami roku balsti. Svāra izturība 110kg. Krāsa - pelēks un balts.</p>	2
K-2	Krēsls		<p>Grozāmais krēsls, pelēkā krāsā. Regulējams krēsla augstums. Svāra izturība 110kg</p>	4

OBJEKTS ADRESE:	RENCĒNU PAGASTA 1. BIBLIOTĒKA Valmieras iela 13, Rencēni, Rencēnu pagasts, Valmieras novads, LV-4232		
PASŪTĪTĀJS:	VALMIERAS NOVADA PAŠVALDĪBA		
PROJEKTĒTĀJS:	VIZMA AUZENBERGA - KALNIŅA		
LAPAS NOSAUKUMS:	MĒBEĻU SPECIFIKĀCIJA - IZMAINAS		
STADIJA: IN	DATUMS: 06.07.2026	MĒROGS:	LAPA IN-IZM2

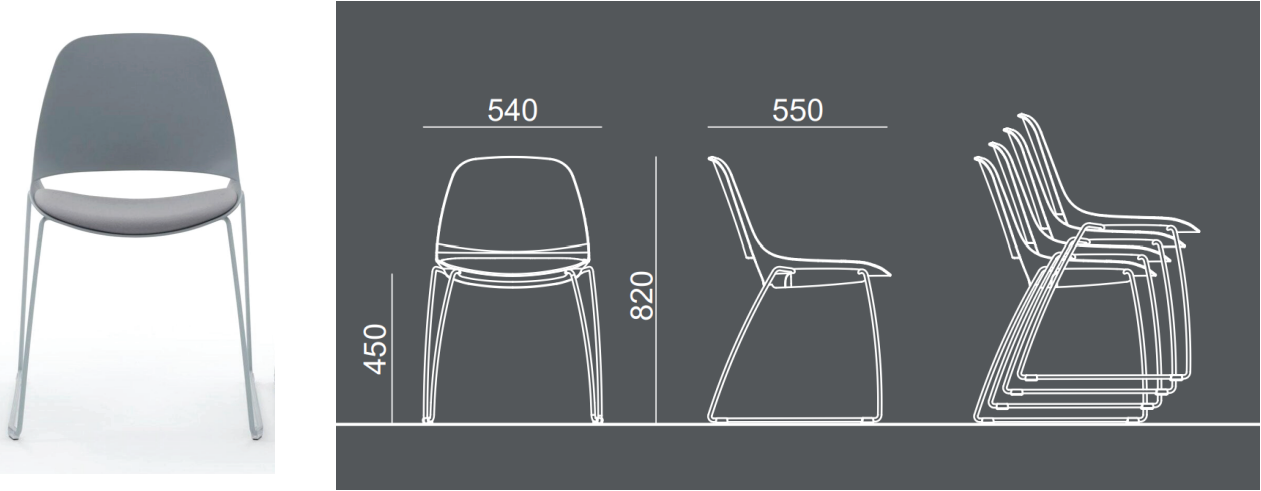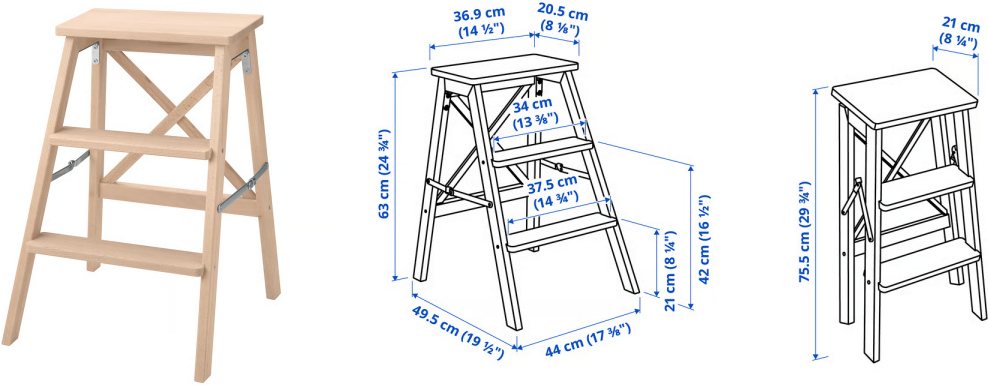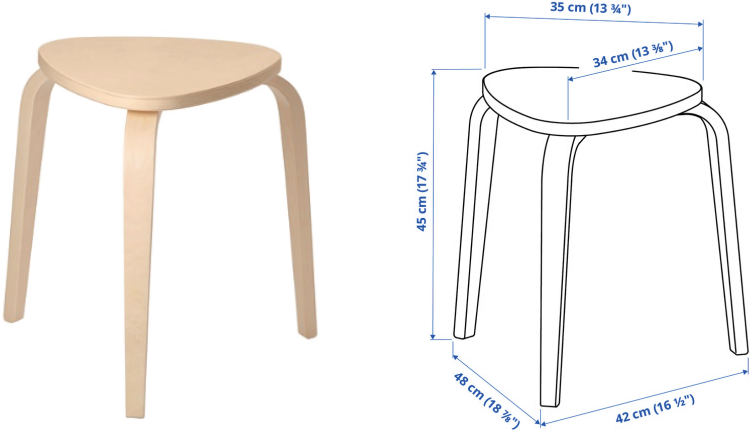Apz.plānā	Nosaukums	Attēls	Apraksts	Skaits
K-3	Apmeklētāju krēsli		Savietojami apmeklētāju krēsli ar trapeceveida formas pamatni. Pelēks plastikāts, sēdes daļa ar tapsējumu – audums pelēks. Rāmis pelēks.	6
S-1	Pakāpšanās soliņš		Salokāms masīvkoka pakāpšanās soliņš. Maksimālā noslodze 100kg. Iekļauts sienas āķis.	1
S-2	Trijkāju taburete ar trīsstūrīgu sēdvietu.		Trijkāju taburete ar trīsstūrīgu sēdvietu. Savietojama viena uz otras. Tonis - bērzs. Paredzēts uzglabāt skapī SK-6	5

OBJEKTS ADRESE:	RENCĒNU PAGASTA 1. BIBLIOTĒKA Valmieras iela 13, Rencēni, Rencēnu pagasts, Valmieras novads, LV-4232		
PASŪTĪTĀJS:	VALMIERAS NOVADA PAŠVALDĪBA		
PROJEKTĒTĀJS:	VIZMA AUZENBERGA - KALNIŅA		
LAPAS NOSAUKUMS:	MĒBEĻU SPECIFIKĀCIJA - IZMAINAS		
STADIJA:	IN	DATUMS: 06.07.2026	MĒROGS: LAPA IN-IZM3

Apz.plānā	Nosaukums	Attēls	Apraksts	Skaitis
G-1	Darba galds bibliotēkas vadītājam		Augstumā regulējams galds - 1800x800mm Aprīkojams ar kāju noseģpaneli, sistēmbloka turētāju, atvilktni, vadu buksi un rozetes buksi, vadu grozu. Apdare – ozols vai bērzs (iepriekš saskaņojama ar pasūtītāju), rāmja krāsa – sudrabpelēks.  	1
G -2.1	Galds		Augstumā regulējams galds. 1400x700mm Apdare – ozols vai bērzs (iepriekš saskaņojama ar pasūtītāju), rāmja krāsa – sudrabpelēks.  	1
G-2.2	Galds.		Augstumā regulējams galds. 1400x700mm Aprīkojams ar sistēmbloka turētāju, vadu buksi un rozetes buksi, vadu grozu. Apdare – ozols vai bērzs (iepriekš saskaņojama ar pasūtītāju), rāmja krāsa – sudrabpelēks.  	1

OBJEKTS ADRESE:	RENCĒNU PAGASTA 1. BIBLIOTĒKA Valmieras iela 13, Rencēni, Rencēnu pagasts, Valmieras novads, LV-4232		
PASŪTĪTĀJS:	VALMIERAS NOVADA PAŠVALDĪBA		
PROJEKTĒTĀJS:	VIZMA AUZENBERGA - KALNIŅA		
LAPAS NOSAUKUMS:	MĒBEĻU SPECIFIKĀCIJA - IZMAINAS		
STADIJA: IN	DATUMS: 06.07.2026	MĒROGS:	LAPA IN-IZM4

Apz.plānā	Nosaukums	Attēls	Apraksts	Skaits
G-3	Galds.		Galds. 1600x800, h=748mm Apdare – ozols vai bērzs (iepriekš saskaņojama ar pasūtītāju), rāmja krāsa – sudrappelēks. 	1
G-4	Žurnālu galdiņu komplekts		Žurnālu galdiņu komplekts – divi viens zem otra savietojami. 590mm diam., h=250mm un 700mm diam.,h=300mm. Apdare -virsma un rāmis - smilšu krāsas, bēša.(iepriekš saskaņojama ar pasūtītāju) 	1
G-5			Salokāms galds 1200x600mm, h = 720mm, Augstums saliktā veidā 80mm Toņi – bērza imitācijas saplāksnis, alumīnijs Paredzēts ievietot plauktā PL-6	3

OBJEKTS ADRESE:	RENCĒNU PAGASTA 1. BIBLIOTĒKA Valmieras iela 13, Rencēni, Rencēnu pagasts, Valmieras novads, LV-4232		
PASŪTĪTĀJS:	VALMIERAS NOVADA PAŠVALDĪBA		
PROJEKTĒTĀJS:	VIZMA AUZENBERGA - KALNIŅA		
LAPAS NOSAUKUMS:	MĒBEĻU SPECIFIKĀCIJA - IZMAINAS		
STADIJA: IN	DATUMS: 06.07.2026	MĒROGS:	LAPA IN-IZM5

Apz.plānā	Nosaukums	Attēls	Apraksts	Skaits
PL-9	Žurnālu plaukts		Žurnālu plaukts ar 12 nodalījumiem. Apdares tonis - smilšukrāsas (iepriekš saskaņojama ar pasūtītāju) 	2
SK-1	Dokumentu skapis		Dokumentu skapis. 600x405mm, Sastāv no pamatskapja h-738mm ar durvīm - slēdzamas, antresola 360mm bez durvīm un 2 antresoliem ar durvīm h-720 mm. Durvīm līstes veida rokturis pelēks. Skapja apdare – smilšukrāsas (iepriekš saskaņojama ar pasūtītāju) 	1

OBJEKTS ADRESE:	RENCĒNU PAGASTA 1. BIBLIOTĒKA Valmieras iela 13, Rencēni, Rencēnu pagasts, Valmieras novads, LV-4232		
PASŪTĪTĀJS:	VALMIERAS NOVADA PAŠVALDĪBA		
PROJEKTĒTĀJS:	VIZMA AUZENBERGA - KALNIŅA		
LAPAS NOSAUKUMS:	MĒBEĻU SPECIFIKĀCIJA - IZMAINAS		
STADIJA: IN	DATUMS: 06.07.2026	MĒROGS:	LAPA IN-IZM6

Apz.plānā	Nosaukums	Attēls	Apraksts	Skaitis
SK-2	Dokumentu skapis		Dokumentu skapis 800x405mm. Sastāv no pamatskapja h- 738mm ar durvīm - slēdzamas, antresola 360mm bez durvīm un 2 antresoliem ar durvīm h-720 mm, apdare – smilšukrāsas (iepriekš saskaņojama ar pasūtītāju). Durvīm līstes veida rokturis pelēks. 	1
SK-3	Dokumentu skapis		Dokumentu skapis. 600x405mm, Sastāv no pamatskapja h- 738mm ar durvīm - slēdzamas, antresola 360mm bez durvīm un 2 antresoliem ar durvīm h-720 mm. Durvīm līstes veida rokturis pelēks. Apdare - ozols vai bērzs (iepriekš saskaņojama ar pasūtītāju)	1


OBJEKTS ADRESE:	RENCĒNU PAGASTA 1. BIBLIOTĒKA Valmieras iela 13, Rencēni, Rencēnu pagasts, Valmieras novads, LV-4232		
PASŪTĪTĀJS:	VALMIERAS NOVADA PAŠVALDĪBA		
PROJEKTĒTĀJS:	VIZMA AUZENBERGA - KALNIŅA		
LAPAS NOSAUKUMS:	MĒBEĻU SPECIFIKĀCIJA - IZMAINAS		
STADIJA: IN	DATUMS: 06.07.2026	MĒROGS:	LAPA IN-IZM7

Apz.plānā	Nosaukums	Attēls	Apraksts	Skaits
SK-4	Dokumentu skapis		Dokumentu skapis 800x405mm. Sastāv no pamatskapja h-738mm ar durvīm, antresola 360mm bez durvīm un 2 antresoliem ar durvīm, durvis – slēdzamas, h-720 mm. Apdare - ozols vai bērzs (iepriekš saskaņojama ar pasūtītāju) Durvīm līstes veida rokturis pelēks.	1
SK-5	Garderobes skapis		Garderobes skapis apģērba novietošanai, ar spoguļi. 80x40xH184 Slēdzams. Papildināts ar antresolu h-720mm. Apdare - ozols vai bērzs (iepriekš saskaņojama ar pasūtītāju) Durvīm līstes veida rokturis pelēks.	1

OBJEKTS ADRESE:	RENCĒNU PAGASTA 1. BIBLIOTĒKA Valmieras iela 13, Rencēni, Rencēnu pagasts, Valmieras novads, LV-4232		
PASŪTĪTĀJS:	VALMIERAS NOVADA PAŠVALDĪBA		
PROJEKTĒTĀJS:	VIZMA AUZENBERGA - KALNIŅA		
LAPAS NOSAUKUMS:	MĒBEĻU SPECIFIKĀCIJA - IZMAINAS		
STADIJA: IN	DATUMS: 06.07.2026	MĒROGS:	LAPA IN-IZM8

Apz.plānā	Nosaukums	Attēls	Apraksts	Skaitis
SK-6	Garderobes skapis		Garderobes skapis mantu glabāšanai. 80x60xH184 Apdare - ozols vai bērzs (iepriekš saskaņojama ar pasūtītāju) Durvīm līstes veida rokturis pelēks.	1
A-1	Atvilktnu bloks		Atvilktnu bloks ar atvilktni un durvīm, pārvietojams uz riteņiem. Durvīm līstes veida rokturis pelēks. Apdare - ozols vai bērzs (iepriekš saskaņojama ar pasūtītāju)	1
PL-7	Caurspīdīgs akrila bukletu/dokumentu stends,		Caurspīdīgs akrila bukletu/dokumentu stends, stiprināms pie sienas.	3

OBJEKTS ADRESE:	RENCĒNU PAGASTA 1. BIBLIOTĒKA Valmieras iela 13, Rencēni, Rencēnu pagasts, Valmieras novads, LV-4232		
PASŪTĪTĀJS:	VALMIERAS NOVADA PAŠVALDĪBA		
PROJEKTĒTĀJS:	VIZMA AUZENBERGA - KALNIŅA		
LAPAS NOSAUKUMS:	MĒBEĻU SPECIFIKĀCIJA - IZMAINAS		
STADIJA: IN	DATUMS: 06.07.2026	MĒROGS:	LAPA IN-IZM9

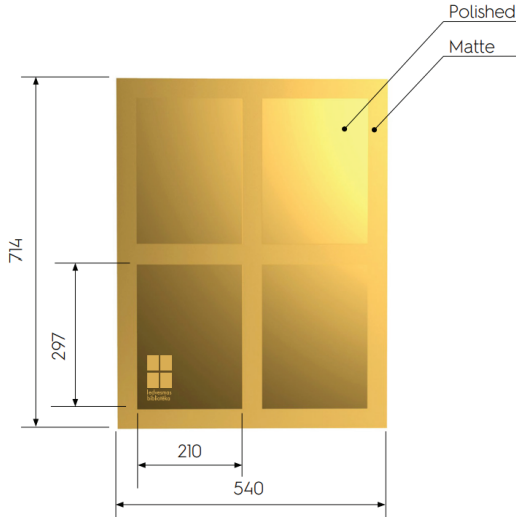Apz.plānā	Nosaukums	Attēls	Apraksts	Skaitis
PL-2.1	Plāksne informācijai Stiprināma pie plaukta		Plāksne izgatavota no augstas kvalitātes akrila. Komplektā iekļauti 2 matēti, caurspīdīgi papīra ieliktni un stiprinājumi plāksnes uzstādīšanai. Plāksnes izmērs: 210 x 297 mm	5
	Birkas		Izgatavojamās mēbelēs iestrādājams birkas (nodrošina pasūtītājs)	8
	Spogulis		Spogulis zelta krāsā (nodrošina pasūtītājs)	1

OBJEKTS ADRESE:	RENCĒNU PAGASTA 1. BIBLIOTĒKA Valmieras iela 13, Rencēni, Rencēnu pagasts, Valmieras novads, LV-4232		
PASŪTĪTĀJS:	VALMIERAS NOVADA PAŠVALDĪBA		
PROJEKTĒTĀJS:	VIZMA AUZENBERGA - KALNIŅA		
LAPAS NOSAUKUMS:	MĒBEĻU SPECIFIKĀCIJA - IZMAINAS		
STADIJA: IN	DATUMS: 06.07.2026	MĒROGS:	LAPA IN-IZM10