Derīga 6 mēneši

LATVIJAS REPUBLIKAS VALSTS ZEMES DIENESTS
LATGALES REĢIONĀLĀ NODAĻA

BŪVES TEHNISKĀS INVENTARIZĀCIJAS LIETA

Lietas numurs	21000190142018-01
Lapu skaits	
Kadastra apzīmējums	21000190142018
Nosaukums	Sporta komplekss
Adrese	Zavoloko iela 8, Rēzekne

Atzīme par atsavināšanas aizliegumu vai apgrūtinājumu		
Nav		
(pamatojums)	(paraksts)	(Vārds, Uzvārds)

Atzīme par reģistrāciju Nekustamā īpašuma valsts kadastra reģistrā Z.V.

NEKUSTAMĀ ĪPAŠUMA VALSTS KADASTRA REĢISTRS
REĢISTRĒTS
"15" 12 2005
J. Pādule

Tehniskās inventarizācijas izpildītāji: Juris Arbidāns
Izpildes datums: 11.12.2005

(paraksts)

Tehniskās inventarizācijas darba pārbaudītājs: Genovefa Miglāne
Pārbaudes datums: 11.12.2005

(paraksts)

Reģionālās nodaļas vadītājs (pilnvarotā persona): Z.V.

LATVIJAS REPUBLIKAS VALSTS ZEMES DIENESTS
LATGALES REĢIONĀLĀ NODAĻA

(Vārds, Uzvārds)

(paraksts)

Datums: 2005 .gada 15. 12

INFORMĀCIJA PAR PASŪTĪJUMU

Inventarizācijas veids: Būves pilna pirmreizējā tehniskā inventarizācija

Inventarizācijas pasūtītāji: LATVIJAS REPUBLIKAS IEKŠLIETU MINISTRIJAS SAIMNIECĪBAS UN APGĀDES PĀRVALDE

Iesniegtie dokumenti: Būvvaldes izziņa

Nr. 902/42 31.10.2002 Rēzeknes būvvalde

INFORMĀCIJA PAR BŪVI

Pamatinformācija	
Nosaukums	Sporta komplekss
Galvenais lietošanas veids	1265 Sporta ēkas
Kapitalitātes grupa	II
Virszemes stāvu skaits	2
Pazemes stāvu skaits	1
Telpu grupu skaits	3
Dzīvokļu skaits	0
Ekspluatācijas uzsākšanas gads	2005
Ekspluatācijā pieņemšanas gads	
Patvaļīgās būvniecības pazīmes	NAV
Fiziskais nolietojums	5
Apsekošanas datums	10.11.2005

Konstruktīvie elementi		
Konstruktīvais elements	**Materiāls**	**Apraksts**
Pamati	Dzelzsbetons/ betons	
Ārsienas	Metāla konstrukcijas	
Pārsegumi	Dzelzsbetons/ betons	
Jumts	Metāla loksnes	

Tehniskie rādītāji		
Veids	**Apjoms (mērvienība)**	**Nosaukums**
Apbūves laukums	2748.6 apbūves laukuma kv.m	
Būvtilpums	32950 kub.m.	

Labiekārtojumi		
Veids	**Apjoms (skaits)**	**Apraksts**
Centrālā apkure		Apkure no centralizēta siltumapgādes objekta ārpus īpašuma
Elektroapgāde		Zemsprieguma, trīsfāzu
Aukstā ūdens apgāde		No apdzīvotas vietas tīkla
Kanalizācija		Saimniecības-fekālā kanalizāci

Derīga 6 mēneši

LR VZD LATGALES REĢIONĀLĀ NODAĻA

BŪVJU TEHNISKĀS INVENTARIZĀCIJAS LIETU KOPSAVILKUMS

Ēkas

Būves kadastra apzīmējums	Būves nosaukums	Ārsienu materiāls	Virszemes stāvu skaits	Būvtilpums (kub.m.)	Apbūves laukums (kv.m.)	Fiziskais nolietojums (%)	Patvaļīgās būvniecības pazīmes
Adrese: Rēzekne, Zavoloko iela 8, Pasta indekss 4603							
21000190142018	Sporta komplekss	Metāla konstrukcijas	2	32950	2748.6	5	NAV
21000190142019	Katlu māja	Metāla konstrukcijas	1	360	103.4	5	NAV
21000190142020	Kontrolcaurlaides punkts	Ķieģeļu mūris	1	266	63.4	5	NAV

Tehniskās inventarizācijas lietu kopsavilkuma sagatavotājs: Juris Arbidāns

(Paraksts)

Izpildes datums 12.12.2005

LATVIJAS REPUBLIKAS VALSTS ZEMES DIENESTS LATGALES REĢIONĀLĀ NODAĻA

Reģionālās nodaļas vadītājs (pilnvarotā persona) **Z.V.**

(Vārds, Uzvārds) (Paraksts)

Datums: 2005 **. gada "** 15 **"** 12

NEKUSTAMĀ ĪPAŠUMA REĢISTRĒTS "15" 12. 2005 J. Pudule VALSTS KADASTRA REĢISTRS

Derīga 6 mēneši

LATVIJAS REPUBLIKAS VALSTS ZEMES DIENESTS
LATGALES REĢIONĀLĀ NODAĻA

BŪVES TEHNISKĀS INVENTARIZĀCIJAS LIETA

Lietas numurs	21000190142020-01
Lapu skaits	
Kadastra apzīmējums	21000190142020
Nosaukums	Kontrolcaurlaides punkts
Adrese	Zavoloko iela 8, Rēzekne

Atzīme par atsavināšanas aizliegumu vai apgrūtinājumu		
Nav		
(pamatojums)	(paraksts)	(Vārds, Uzvārds)

NEKUSTAMĀ ĪPAŠUMA REĢISTRĒTS J. Puduls VALSTS KADASTRA REĢISTRS

Atzīme par reģistrāciju Nekustamā īpašuma valsts kadastra reģistrā "15" 12 **Z.V.** 2005

Tehniskās inventarizācijas izpildītāji: Juris Arbidāns
Izpildes datums: 11.12.2005
(paraksts)

Tehniskās inventarizācijas darba pārbaudītājs: Genovefa Miglāne
Pārbaudes datums: 11.12.2005
(paraksts)

Reģionālās nodaļas vadītājs (pilnvarotā persona):

Marija Jefimova
(Vārds, Uzvārds)

(paraksts)

LATVIJAS REPUBLIKAS VALSTS ZEMES DIENESTS LATGALES REĢIONĀLĀ NODAĻA **Z.V.**

Datums: 2005 **.gada** 15. 12

BŪVES EKSPLIKĀCIJA

Kopējā platība	**99.5**
Lietderīgā platība	**99.5**
Nedzīvojamo telpu platība	99.5
Nedzīvojamo iekštelpu platība	99.5

TELPU GRUPAS EKSPLIKĀCIJA

Telpu grupas numurs	Adreses numurs	Telpu grupas nosaukums	Telpu grupas kopējā platība
001		Katlu telpa	99.5

Telpu grupas numurs	Adreses numurs	Telpu grupas lietošanas veids
001		1274 Cita, iepriekš neklasificēta, telpu grupa

Stāvs	Telpas numurs	Telpas nosaukums	Telpas platība		Telpas augstums	Patvalīgās būvniecības pazīme
			Nedzīvojamā iekštelpa	Nedzīvojamā ārtelpa		
1	1	Kurināmā noliktava	53.0		4.00	
1	2	Katlu telpa	46.5		2.70	
		Kopā	**99.5**	**0.0**		
		Nedzīvojamo telpu platība				**99.5**

Veids	Apjoms (skaits)	Apraksts
		apdzīvotas vietas /cita īpašuma kanalizācijas tīklā

BŪVES EKSPLIKĀCIJA

Kopējā platība	**6111.1**
Lietderīgā platība	**6111.1**
Nedzīvojamo telpu platība	6111.1
Nedzīvojamo iekštelpu platība	6111.1

TELPU GRUPAS EKSPLIKĀCIJA

Telpu grupas numurs	Adreses numurs	Telpu grupas nosaukums	Telpu grupas kopējā platība
001		Sporta komplekss	2541.0
002		Sporta komplekss	1064.0
003		Sporta komplekss	2506.1

Telpu grupas numurs	Adreses numurs	Telpu grupas lietošanas veids
001		1265 Sporta telpu grupa

Stāvs	Telpas numurs	Telpas nosaukums	Telpas platība		Telpas augstums	Pazīmes
			Nedzīvojamā iekštelpa	Nedzīvojamā ārtelpa		
1	1	Kāpņu telpa	17.8		3.80	
1	2	Trenažieru zāle	90.8		3.80	
1	3	Ģērbtuve	22.5		3.80	
1	4	Tualete	2.2		3.80	
1	5	Tualete	1.8		3.80	
1	6	Ģērbtuve	6.6		3.80	
1	7	Koridors	4.0		3.80	
1	8	Koridors	42.6		3.80	
1	9	Tualete	2.3		3.80	
1	10	Tualete	2.2		3.80	
1	11	Ģērbtuve	31.8		3.80	
1	12	Ģērbtuve	40.3		3.80	
1	13	Tualete	1.9		3.80	
1	14	Tualete	1.9		3.80	
1	15	Kravas lifts.	2.8		3.80	

Stāvs	Telpas numurs	Telpas nosaukums	Telpas platība		Telpas augstums	Patvaļīgas būvniecības pazīme
			Nedzīvojamā iekštelpa	Nedzīvojamā ārtelpa		
1	16	Vestibils ar garderobi	361.4		3.80	
1	17	Kāpņu telpa	15.9		3.80	
1	18	Kabinets	16.4		3.80	
1	19	Kabinets	16.3		3.80	
1	20	Kabinets	13.6		3.80	
1	21	Palīgtelpa	2.0		3.80	
1	22	Tualete	2.5		3.80	
1	23	Kabinets	19.2		3.80	
1	24	Palīgtelpa	30.1		3.80	
1	25	Palīgtelpa	30.4		3.80	
1	26	Baseina telpa	525.9		10.00	
1	27	Kāpnes uz tribīnēm	6.2		3.80	
1	28	Palīgtelpa	7.0		3.80	
1	29	Ģērbtuve	37.1		3.80	
1	30	Tualete	1.7		3.80	
1	31	Tualete	1.7		3.80	
1	32	Ģērbtuve	23.9		3.80	
1	33	Ģērbtuve	27.8		3.80	
1	34	Tualete	1.7		3.80	
1	35	Tualete	1.7		3.80	
1	36	Ģērbtuve	24.6		3.80	
1	37	Noliktava	41.7		3.80	
1	38	Koridors	38.1		3.80	
1	39	Tualete	2.0		3.80	
1	40	Tualete	2.4		3.80	
1	41	Ģērbtuve	29.4		3.80	
1	42	Ģērbtuve	20.1		3.80	
1	43	Ģērbtuve	14.9		3.80	
1	44	Koridors	7.2		3.80	
1	45	Ģērbtuve	18.7		3.80	
1	46	Tualete	1.8		3.80	
1	47	Sauna	9.6		3.80	
1	48	Tualete	3.3		3.80	
1	49	Priekštelpa	21.4		3.80	
1	50	Relaksācijas telpa	27.4		3.80	
1	51	Ģērbtuve	5.6		3.80	
1	52	Ģērbtuve	4.9		3.80	
1	53	Sporta zāle	834.2		10.00	

Stāvs	Telpas numurs	Telpas nosaukums	Telpas platība		Telpas augstums	Patvalīgas būvniecības pazīme
			Nedzīvojamā iekštelpa	Nedzīvojamā ārtelpa		
1	54	Terase	19.7		3.80	
		Kopā	**2541.0**	**0.0**		
		Nedzīvojamo telpu platība				**2541.0**

Telpu grupas numurs	Adreses numurs	Telpu grupas lietošanas veids
002		1265 Sporta telpu grupa

Stāvs	Telpas numurs	Telpas nosaukums	Telpas platība		Telpas augstums	Patvalīgas būvniecības pazīme
			Nedzīvojamā iekštelpa	Nedzīvojamā ārtelpa		
2	1	Kāpņu telpa	21.1		3.50	
2	2	Koridors	67.8		3.50	
2	3	Ventilācijas telpa	40.9		3.50	
2	4	Tualete	2.4		3.50	
2	5	Dušas telpa	2.4		3.50	
2	6	Personāltelpa	8.8		3.50	
2	7	Noliktava	7.6		3.50	
2	8	Virtuve	17.7		3.50	
2	9	Kafejnīca	163.1		3.50	
2	10	Trauku mazgātuve	9.9		3.50	
2	11	Tribīnes	103.3		5.90	
2	12	Kravas lifts	2.6		3.50	
2	13	Kāpņu telpa	23.8		3.50	
2	14	Priekštelpa	7.3		3.50	
2	15	Tualete	2.5		3.50	
2	16	Tualete	2.5		3.50	
2	17	Palīgtelpa	5.8		3.50	
2	18	Kabinets	17.1		3.50	
2	19	Palīgtelpa	2.1		3.50	
2	20	Kabinets	20.9		3.50	
2	21	Palīgtelpa	2.0		3.50	
2	22	Ģērbtuve	20.8		3.50	
2	23	Tualete	2.1		3.50	
2	24	Koridors	16.2		3.50	
2	25	Ģērbtuve	26.8		3.50	

Stāvs	Telpas numurs	Telpas nosaukums	Telpas platība		Telpas augstums	Patvalīgās būvniecības pazīme
			Nedzīvojamā iekštelpa	Nedzīvojamā ārtelpa		
2	26	Tualete	2.2		3.50	
2	27	Sporta zāle	206.1		5.90	
2	28	Ventilācijas telpa	37.1		3.50	
2	29	Relaksācijas telpa ar tribīnēm	221.1		5.90	
		Kopā	**1064.0**	**0.0**		
		Nedzīvojamo telpu platība				**1064.0**

Telpu grupas numurs	Adreses numurs	Telpu grupas lietošanas veids
003		1265 Sporta telpu grupa

Stāvs	Telpas numurs	Telpas nosaukums	Telpas platība		Telpas augstums	Patvalīgās būvniecības pazīme
			Nedzīvojamā iekštelpa	Nedzīvojamā ārtelpa		
-1	1	Tehniskā telpa	32.4		2.10	
-1	2	Tehniskā telpa	295.4		2.10	
-1	3	Kravas lifts	2.4		2.10	
-1	4	Tehniskā telpa	64.6		3.10	
-1	5	Tualete	20.8		3.10	
-1	6	Priekštelpa	13.6		3.10	
-1	7	Koridors	11.5		3.10	
-1	8	Kāpņu telpa	17.1		3.10	
-1	9	Tualete	17.5		3.10	
-1	10	Priekštelpa	6.6		3.10	
-1	11	Ventilācijas telpa	58.2		3.10	
-1	12	Koridors	62.9		3.10	
-1	13	Palīgtelpa	58.8		3.10	
-1	14	Tehniskā telpa	450.3		2.90	
-1	15	Koridors	31.2		2.90	
-1	16	Šautuve	714.0		2.90	
-1	17	Koridors	113.3		2.90	
-1	18	Tehniskā telpa	129.8		2.90	
-1	19	Tehniskā telpa	18.5		2.90	
-1	20	Tualete	1.9		2.90	
-1	21	Tualete	1.7		2.90	
-1	22	Tehniskā telpa	93.5		2.90	

Stāvs	Telpas numurs	Telpas nosaukums	Telpas platība		Telpas augstums	Palīgēkas būvniecības pazīme
			Nedzīvojamā iekštelpa	Nedzīvojamā ārtelpa		
-1	23	Mācību telpa	94.0		2.90	
-1	24	Tehniskā telpa	57.2		2.90	
-1	25	Palīgtelpa	33.0		2.90	
-1	26	Palīgtelpa	86.1		2.90	
-1	27	Palīgtelpa	19.8		2.90	
		Kopā	**2506.1**	**0.0**		
		Nedzīvojamo telpu platība				**2506.1**

Derīga 6 mēnešiem

LATVIJAS REPUBLIKAS VALSTS ZEMES DIENESTS
LATGALES REĢIONĀLĀ NODAĻA

BŪVES TEHNISKĀS INVENTARIZĀCIJAS LIETA

Lietas numurs	21000190142019-01
Lapu skaits	
Kadastra apzīmējums	21000190142019
Nosaukums	Katlu māja
Adrese	Zavoloko iela 8, Rēzekne

Atzīme par atsavināšanas aizliegumu vai apgrūtinājumu		
Nav	J.Pudule	Jolanta Pudule
(pamatojums)	(paraksts)	(Vārds, Uzvārds)

NEKUSTAMĀ ĪPAŠUMA REĢISTRĒTS "15" 12 Z.V. 2005 J. Pudule J.Pudule VALSTS KADASTRA REĢISTRS

Atzīme par reģistrāciju Nekustamā īpašuma valsts kadastra reģistrā

Tehniskās inventarizācijas izpildītāji: Juris Arbidāns
Izpildes datums: 12.12.2005
(paraksts)

Tehniskās inventarizācijas darba pārbaudītājs: Genovefa Miglāne
Pārbaudes datums: 12.12.2005
(paraksts)

Reģionālās nodaļas vadītājs (pilnvarotā persona):

LATVIJAS REPUBLIKAS VALSTS ZEMES DIENESTS * LATGALES REĢIONĀLĀ NODAĻA * **Z.V.**

Marija Jefimova
(Vārds, Uzvārds)

(paraksts)

Datums: 2005 **.gada** 15 . 12

INFORMĀCIJA PAR PASŪTĪJUMU

Inventarizācijas veids: Būves pilna pirmreizējā tehniskā inventarizācija

Inventarizācijas pasūtītāji: LATVIJAS REPUBLIKAS IEKŠLIETU MINISTRIJAS SAIMNIECĪBAS UN APGĀDES PĀRVALDE

Iesniegtie dokumenti: Būvvaldes izziņa

Nr. 31102003 31.10.2002 Rēzeknes būvvalde

INFORMĀCIJA PAR BŪVI

Pamatinformācija	
Nosaukums	Kontrolcaurlaides punkts
Galvenais lietošanas veids	1274 Ģitas, iepriekš neklasificētas, ēkas
Kapitalitātes grupa	III
Virszemes stāvu skaits	1
Pazemes stāvu skaits	0
Telpu grupu skaits	1
Dzīvokļu skaits	0
Ekspluatācijas uzsākšanas gads	2005
Ekspluatācijā pieņemšanas gads	
Patvaļīgās būvniecības pazīmes	NAV
Fiziskais nolietojums	5
Apsekošanas datums	08.12.2005

Konstruktīvie elementi		
Konstruktīvais elements	**Materiāls**	**Apraksts**
Pamati	Dzelzsbetons/ betons	
Ārsienas	Ķieģeļu mūris	
Pārsegumi	Koks	
Jumts	Metāla loksnes	

Tehniskie rādītāji		
Veids	**Apjoms (mērvienība)**	**Nosaukums**
Apbūves laukums	63.4 apbūves laukuma kv.m.	
Būvtilpums	266 kub.m.	

Labiekārtojumi		
Veids	**Apjoms (skaits)**	**Apraksts**
Centrālā apkure		Apkure no centralizēta siltumapgādes objekta ārpus īpašuma
Elektroapgāde		Zemsprieguma, trīsfāzu

INFORMĀCIJA PAR PASŪTĪJUMU

Inventarizācijas veids: Būves pilna pirmreizējā tehniskā inventarizācija

Inventarizācijas pasūtītāji: LATVIJAS REPUBLIKAS IEKŠLIETU MINISTRIJAS SAIMNIECĪBAS UN APGĀDES PĀRVALDE

Iesniegtie dokumenti: Būvvaldes izziņa

Nr. 902/42 31.10.2002 Rēzeknes būvvalde

INFORMĀCIJA PAR BŪVI

Pamatinformācija	
Nosaukums	Katlu māja
Galvenais lietošanas veids	1274 Citas, iepriekš neklasificētas, ēkas
Kapitalitātes grupa	III
Virszemes stāvu skaits	1
Pazemes stāvu skaits	0
Telpu grupu skaits	1
Dzīvokļu skaits	0
Ekspluatācijas uzsākšanas gads	2005
Ekspluatācijā pieņemšanas gads	
Patvaļīgās būvniecības pazīmes	NAV
Fiziskais nolietojums	5
Apsekošanas datums	12.12.2005

Konstruktīvie elementi		
Konstruktīvais elements	**Materiāls**	**Apraksts**
Pamati	Dzelzsbetons/ betons	
Ārsienas	Metāla konstrukcijas	
Pārsegumi		
Jumts	Metāla loksnes	

Tehniskie rādītāji		
Veids	**Apjoms (mērvienība)**	**Nosaukums**
Apbūves laukums	103.4 apbūves laukuma kv.m.	
Būvtilpums	360 kub.m.	

Labiekārtojumi		
Veids	**Apjoms (skaits)**	**Apraksts**
Elektroapgāde		Zemsprieguma, trīsfāzu
Aukstā ūdens apgāde		No apdzīvotas vietas tīkla

BŪVES EKSPLIKĀCIJA

Kopējā platība	**44.8**
Lietderīgā platība	**44.8**
Nedzīvojamo telpu platība	44.8
Nedzīvojamo iekštelpu platība	44.8


TELPU GRUPAS EKSPLIKĀCIJA

Telpu grupas numurs	Adreses numurs	Telpu grupas nosaukums	Telpu grupas kopējā platība
001		Caurlaides telpa	44.8

Telpu grupas numurs	Adreses numurs	Telpu grupas lietošanas veids
001		1274 Cita, iepriekš neklasificēta, telpu grupa

Stāvs	Telpas numurs	Telpas nosaukums	Telpas platība		Telpas augstums	Pazīmes
			Nedzīvojamā iekštelpa	Nedzīvojamā ārtelpa		
1	1	Caurlaides telpa	14.7		4.30	
1	2	Dežuranta telpa	6.3		3.90	
1	3	Atpūtas telpa	11.9		3.90	
1	4	Apmeklētāju telpa	10.2		3.90	
1	5	Tualete	1.7		3.90	
		Kopā	**44.8**	**0.0**		
		Nedzīvojamo telpu platība				**44.8**


BŪVES _. STĀVA PLĀNA SHĒMA

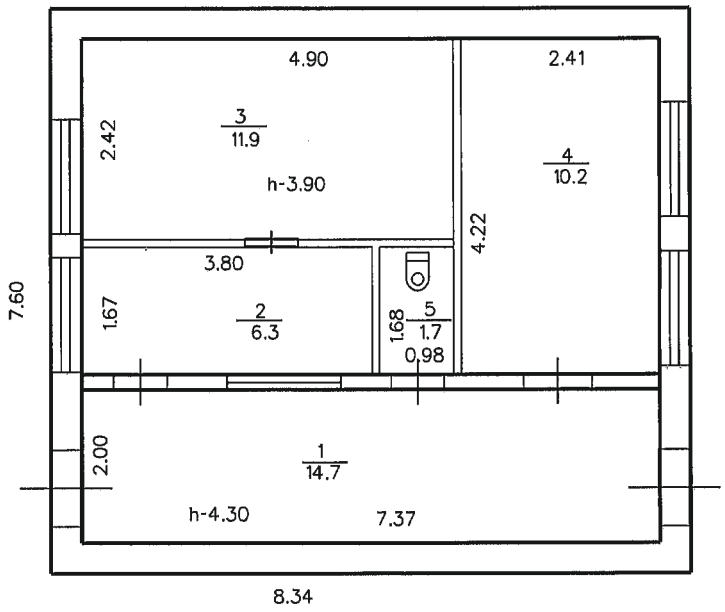

Mērogs 1:100

Būves kadastra apzīmējums: 2100 019 0142 020

BŪVES 1. STĀVA PLĀNA SHĒMA

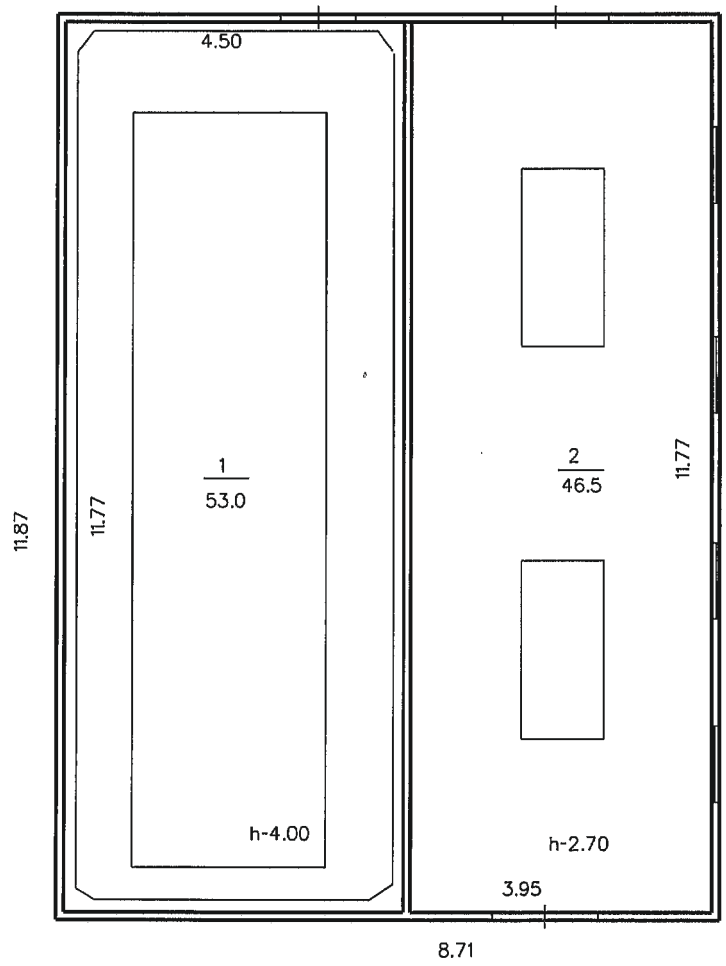

Mērogs 1:100

Būves kadastra apzīmējums: 2100 019 0142 019

LR Valsts zemes dienests

Latgales reģionālā nodaļa

VĒRTĒŠANAS PROTOKOLS

ADRESE	**Zavoloko iela 8, Rēzekne**		
KADASTRA APZĪMĒJUMS	**21000190142019**	APBŪVES LAUKUMS	**103.4 kv. m.**
NOSAUKUMS	**Katlu māja**	BŪVTILPUMS	**360 kub. m.**
GALVENAIS LIETOŠANAS VEIDS	**1274-Citas, iepriekš neklasificētas, ēkas**	KOPĒJA PLATĪBA	**-**
TIPS	**12000601-katlumājas**	AR NĪ NODOKLI APLIEKAMĀ PLATĪBA	**-**
ĀRSIENU MATERIĀLS	**Metāla konstrukcijas**	FIZISKAIS NOLIETOJUMS	**5 %**
INVENTARIZĀCIJAS VEIDS	**Būves pilna pirmreizējā tehniskā inventarizācija**	VIRSZEMES STĀVU SKAITS	**1**
APSEKOŠANAS DATUMS	**12.12.2005**	EKSPLUATĀCIJAS UZSĀKŠANAS GADS	**2005**


Apjoma radītājs			Tips (kods)	Tipa bāzes vērtība par vienību (LVL)	Fiziskā stāvokļa koeficients (Ks)	Tirgus korekcijas koeficients (Kcl)	Kadastrālā vērtība (LVL)	Kadastrālā vērtība NĪ nodokļa aprēķināšanai (LVL)
Veids	**Mērvienība**	**Apjoms**						
Būvtilpums	kub.m.	360	12000601	1.70	0.95	1.00	581	-
						Kopā:	**581**	-

Protokols sagatavots elektroniski un ir derīgs bez paraksta un zīmoga

Protokola sagatavošanas datums - **12.12.2005**

Piezīme: Protokols sagatavots atbilstoši 2001.gada 30.aprīļa MK noteikumu Nr. 184 "Ēku kadastrālās vērtēšanas noteikumi" 35.punktam


BŪVES NOVIETNES SHĒMA

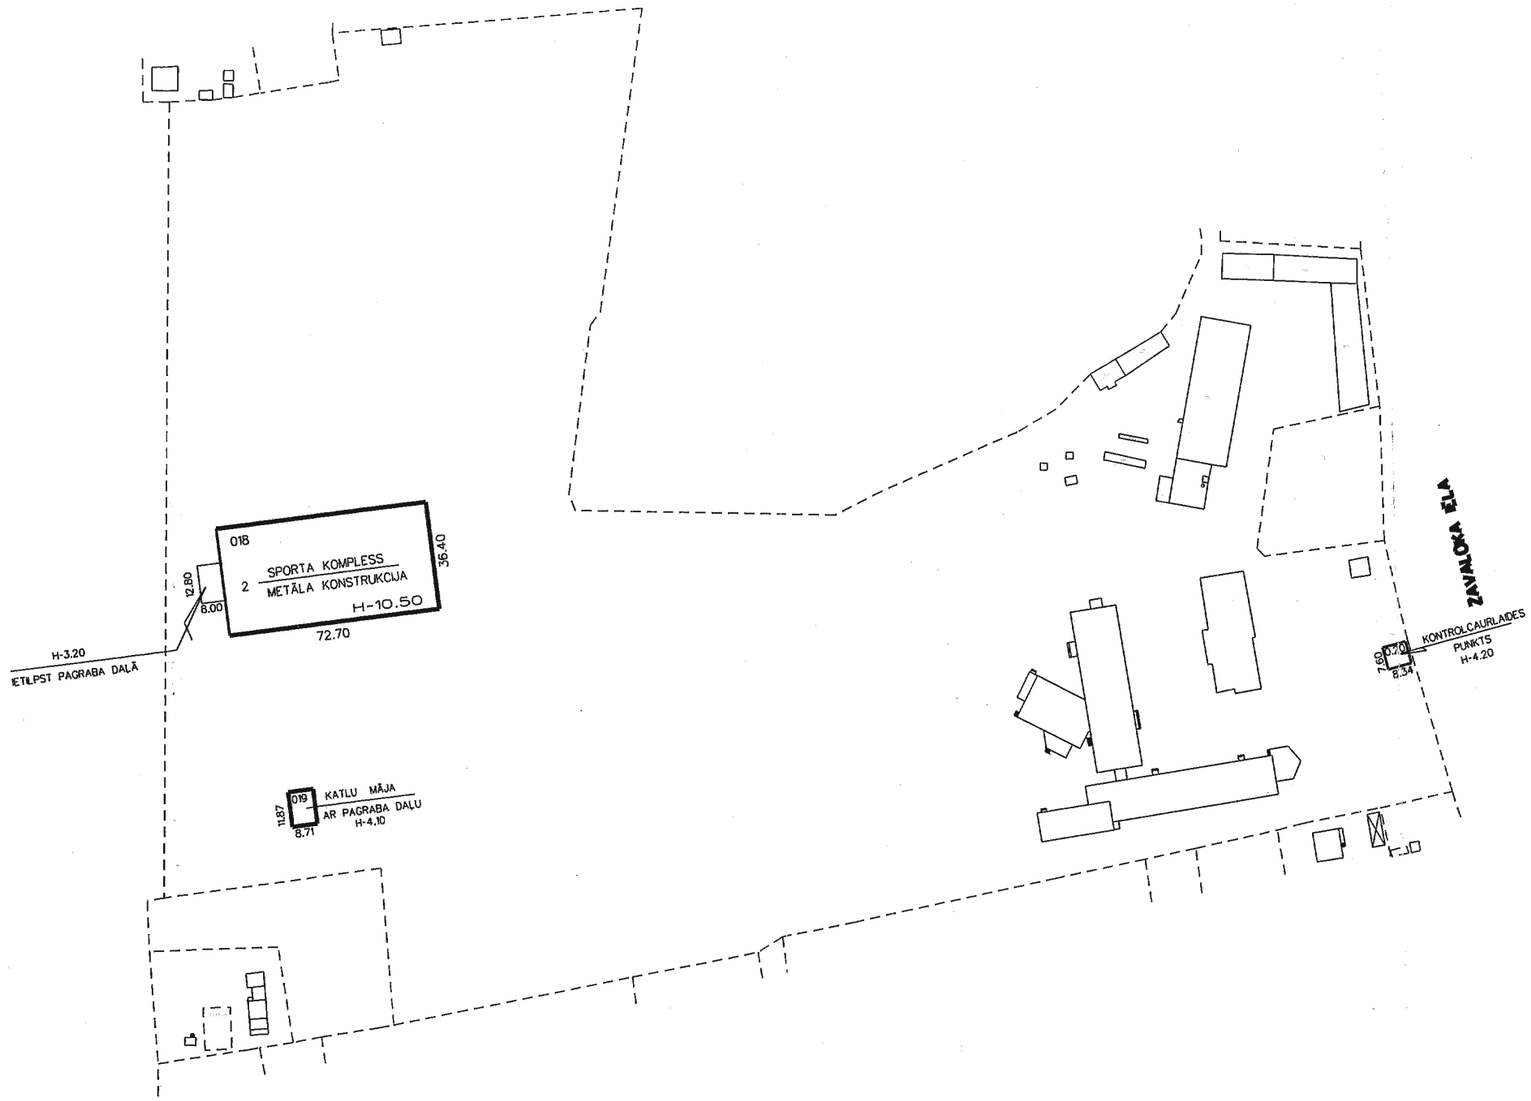

Mērogs 1:500

Būves kadastra apzīmējums: 2100 019 0142


BŪVES 2.STĀVA PLĀNA SHĒMA

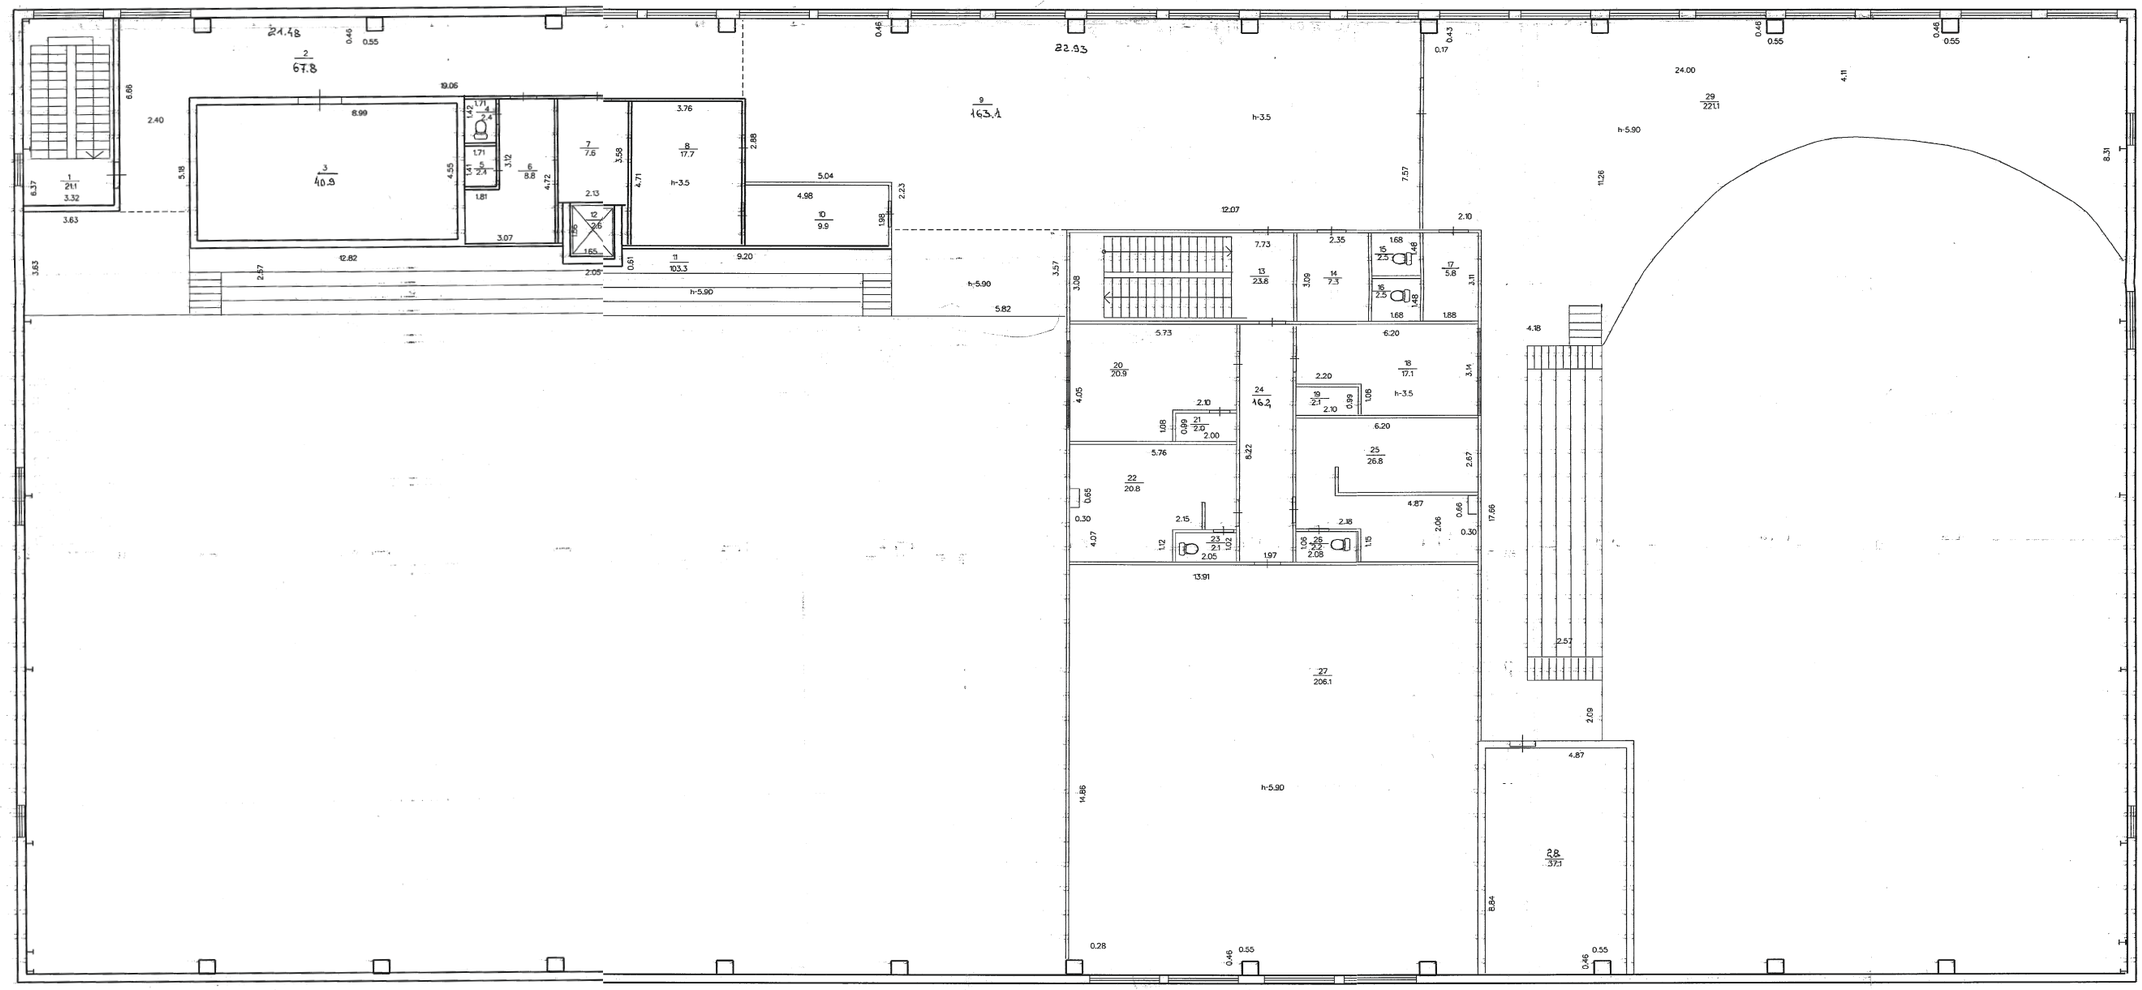

BŪVES KADASTRA APZĪMĒJUMS 2100 019 0142 018

MĒROGS 1:100

BŪVES 2.STĀVA PLĀNA SHĒMA

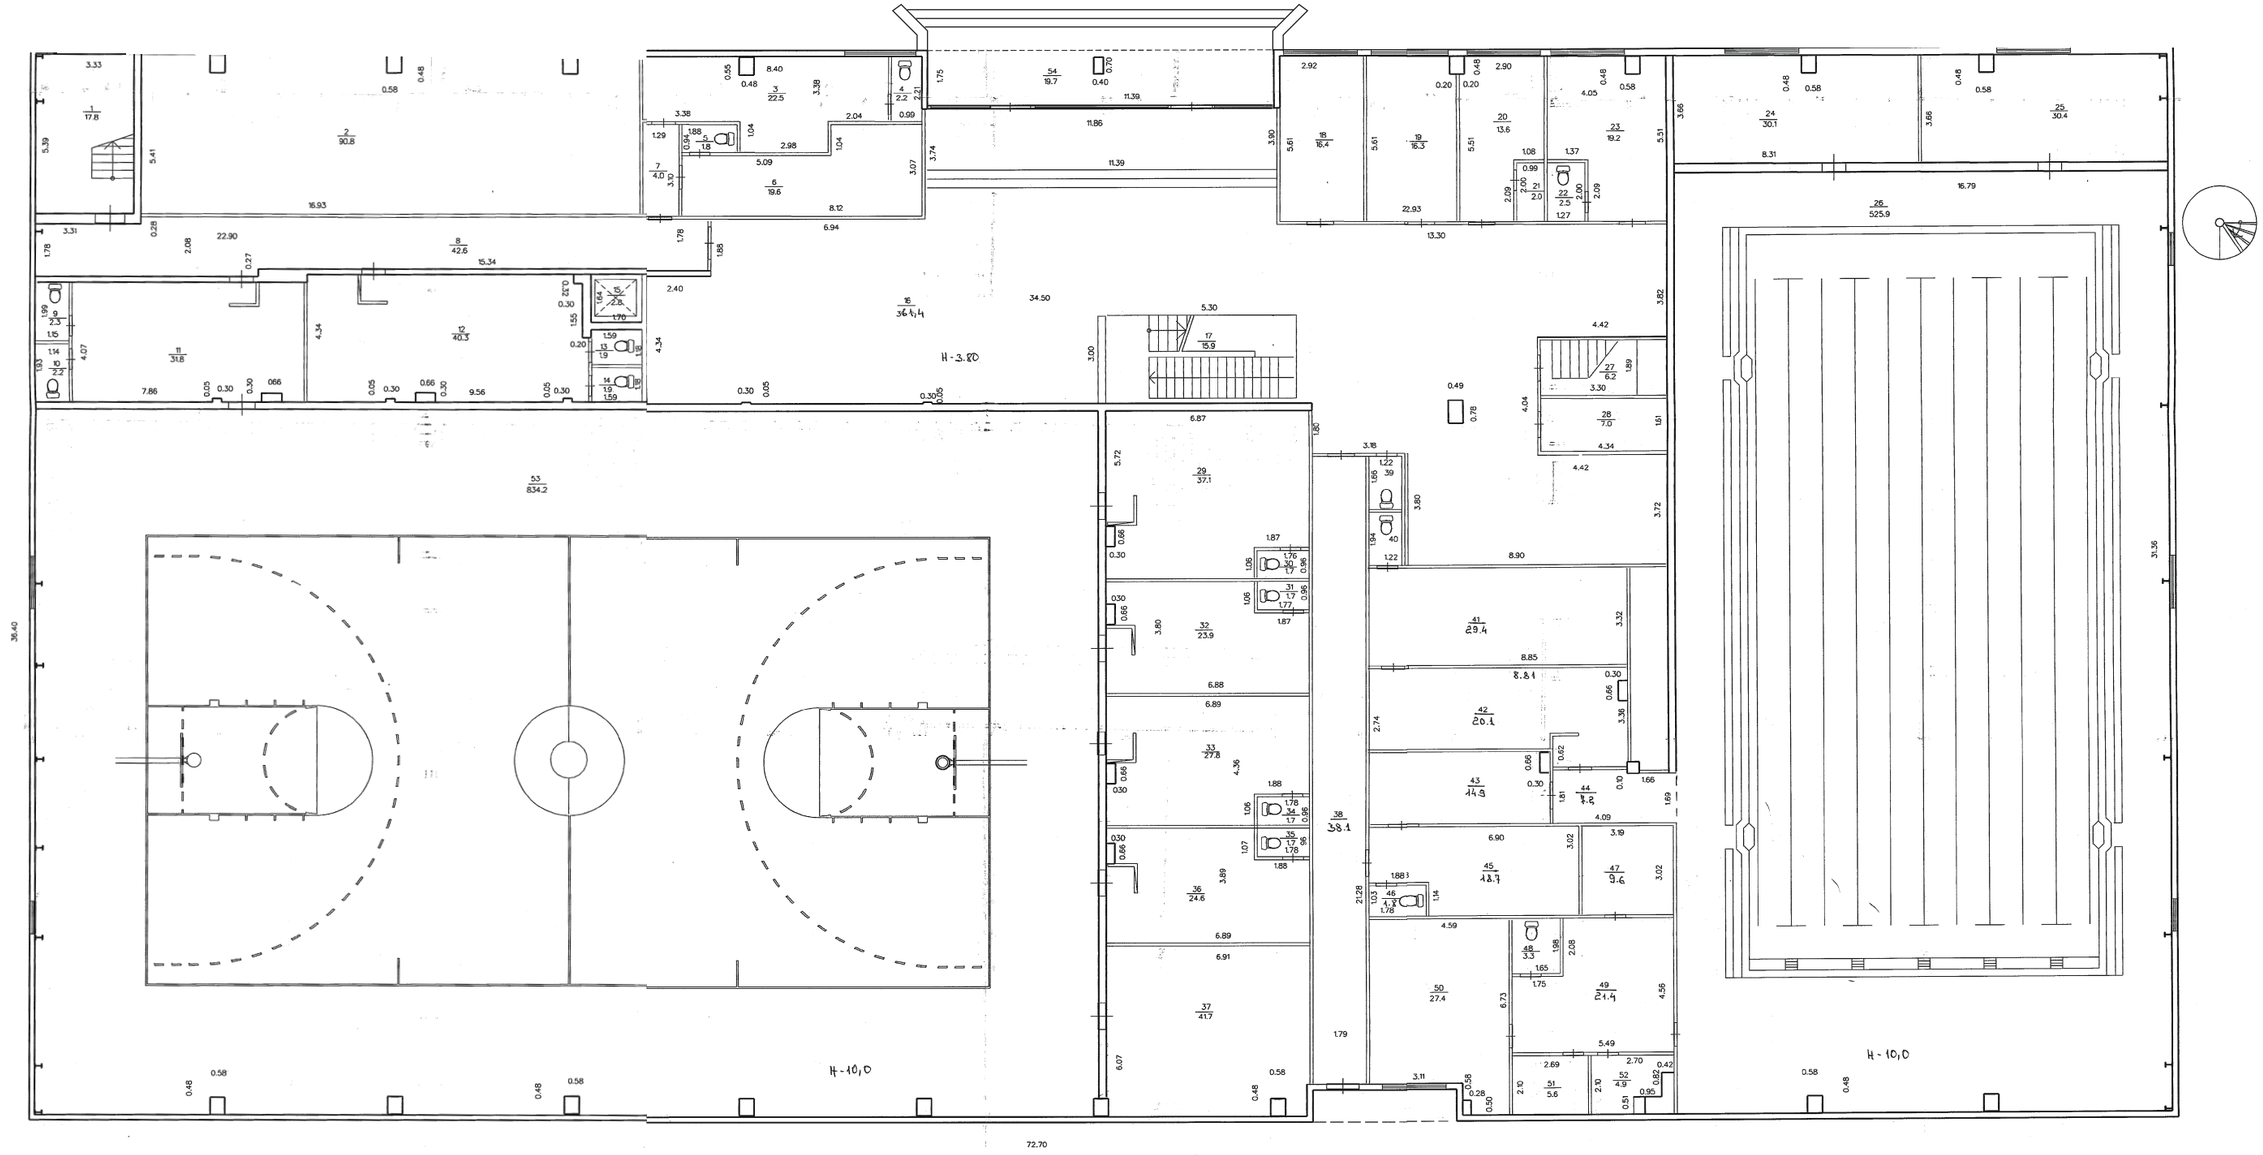

BŪVES KADASTRA APZĪMĒJUMS 2100 0019 0142 018

MĒROGS 1:100

LR Valsts zemes dienests

Latgales reģionālā nodaļa

VĒRTĒŠANAS PROTOKOLS

ADRESE	**Zavoloko iela 8, Rēzekne**		
KADASTRA APZĪMĒJUMS	**21000190142018**	APBŪVES LAUKUMS	**2748.6 kv. m.**
NOSAUKUMS	**Sporta komplekss**	BŪVTILPUMS	**32950 kub. m.**
GALVENAIS LIETOŠANAS VEIDS	**1265-Sporta ēkas**	KOPĒJA PLATĪBA	**-**
TIPS	**12000213-sporta ēkas, izņemot piepūšamās angāra tipa sporta ēkas**	AR NĪ NODOKLI APLIEKAMĀ PLATĪBA	**-**
ĀRSIENU MATERIĀLS	**Metāla konstrukcijas**	FIZISKAIS NOLIETOJUMS	**5 %**
INVENTARIZĀCIJAS VEIDS	**Būves pilna pirmreizējā tehniskā inventarizācija**	VIRSZEMES STĀVU SKAITS	**2**
APSEKOŠANAS DATUMS	**10.11.2005**	EKSPLUATĀCIJAS UZSĀKŠANAS GADS	**2005**

Apjoma radītājs			Tips (kods)	Tipa bāzes vērtība par vienību (LVL)	Fiziskā stāvokļa koeficients (Ks)	Tirgus korekcijas koeficients (Kcl)	Kadastrālā vērtība (LVL)	Kadastrālā vērtība NĪ nodokļa aprēķināšanai (LVL)
Veids	**Mērvienība**	**Apjoms**						
Būvtilpums	kub.m.	32950	12000213	4.00	0.95	1.00	125210	-
						Kopā:	**125210**	-

Protokols sagatavots elektroniski un ir derīgs bez paraksta un zīmoga

Protokola sagatavošanas datums - **11.12.2005**

Piezīme: Protokols sagatavots atbilstoši 2001.gada 30.aprīļa MK noteikumu Nr. 184 "Ēku kadastrālās vērtēšanas noteikumi" 35.punktam

LR Valsts zemes dienests

Latgales reģionālā nodaļa

VĒRTĒŠANAS PROTOKOLS

ADRESE	**Zavoloko iela 8, Rēzekne**		
KADASTRA APZĪMĒJUMS	**21000190142020**	APBŪVES LAUKUMS	**63.4 kv. m.**
NOSAUKUMS	**Kontrolcaurlaides punkts**	BŪVTILPUMS	**266 kub. m.**
GALVENAIS LIETOŠANAS VEIDS	**1274-Citas, iepriekš neklasificētas, ēkas**	KOPĒJA PLATĪBA	**-**
TIPS	**12000710-caurlaides punktu un apsardzes ēkas**	AR NĪ NODOKLI APLIEKAMĀ PLATĪBA	**-**
ĀRSIENU MATERIĀLS	**Ķieģeļu mūris**	FIZISKAIS NOLIETOJUMS	**5 %**
INVENTARIZĀCIJAS VEIDS	**Būves pilna pirmreizējā tehniskā inventarizācija**	VIRSZEMES STĀVU SKAITS	**1**
APSEKOŠANAS DATUMS	**08.12.2005**	EKSPLUATĀCIJAS UZSĀKŠANAS GADS	**2005**

Apjoma radītājs			Tips (kods)	Tipa bāzes vērtība par vienību (LVL)	Fiziskā stāvokļa koeficients (Ks)	Tirgus korekcijas koeficients (Kcl)	Kadastrālā vērtība (LVL)	Kadastrālā vērtība NĪ nodokļa aprēķināšanai (LVL)
Veids	**Mērvienība**	**Apjoms**						
Būvtilpums	kub.m.	266	12000710	3.00	0.95	1.00	758	-
						Kopā:	**758**	-

Protokols sagatavots elektroniski un ir derīgs bez paraksta un zīmoga

Protokola sagatavošanas datums - **11.12.2005**

Piezīme: Protokols sagatavots atbilstoši 2001.gada 30.aprīļa MK noteikumu Nr. 184 "Ēku kadastrālās vērtēšanas noteikumi" 35.punktam

BŪVES -1. STĀVA PLĀNA SHĒMA



BŪVES KADASTRA APZĪMĒJUMS 2100 019 0142 018

MĒROGS 1:100