

SKAIDROJOŠS APRAKSTS

Būvprojekta dokumentācija CSDD BAUSKAS KLIENTU APKALPOŠANAS CENTRA ĒKAS FASĀDES ATJAUNOŠANA, būvniecībai, UPMALAS IELA 2, BAUSKA izstrādāta pēc VALSTS AKCIJU SABIEDRĪBA “CEĻU SATIKSMES DROŠĪBAS DIREKCIJA” pasūtījuma. Tās tiek projektētas kā DZĪVOJAMO un NEDZĪVOJAMO TELPU GRUPAS ēkas. Projektējot būves, ņemtas vērā pasūtītāja vēlmes un spēkā esošie būvnormatīvi. DZĪVOJAMĀ MĀJĀ tiek projektētas kā gāzbetona bloku būve ar putoplasta siltumizolāciju 150mm biezumā un valcprofila skārda jumata segumu. Apbūves gabals atrodas UPMALAS IELA 2, BAUSKA. Būvju arhitektūras koncepts izstrādāts ietekmējoties no vēsturiskajiem arhitektūras pamatprincipiem Latvijas viensētās.

BŪVPROJEKTA IZSTRĀDĀŠANAS PAMATĀ IR SEKOJOŠIE MATEREĀLI:

- 1.Īpašumtiesības apliecināši dokumenti;
- 2.Pasūtītāja vēlme par būvapjomu un plānojumu;
- 3.Topogrāfija;

ĒKAS PLĀNOTIE TEHNISKI EKONOMISKIE RĀDĪTĀJI:

Nemainās
ESOŠĀ SITUĀCIJA

Zemesgabals atrodas UPMALAS IELA 2, BAUSKA. Būves atrodas uz zemes gabala UPMALAS IELA 2, BAUSKA, kadastra numurs 4001 002 0192. Šobrīd uz zemesgabala atrodas būves. Reljefs visā zemes gababalā ir līdzens, nav plānots pārbūvēt.

TEHNISKĀ PROJEKTA PRIEKŠLIKUMS

Būvprojektu izstrādājis SIA SAND GROUP, piedaloties arhitektei – Līlijai Saško, arhitektam – tehniķim - Mārtiņam Smilts. Būvprojekts izstrādāts pamatojoties uz Līgumu nr. 13_26_07

TERRITORIJAS LABIEKĀRTOJUMA UN SATIKSMES ORGANIZĀCIJAS RISINĀJUMI

Iebraukšana zemesgabalā netiek mainīta.

ARHITEKTŪRAS RISINĀJUMI BŪVĒM

Paredzēt demontēt stikla bloku logu, tā vietā paredzēt jaunu, energoefektīvu loga risinājumu, kā virsgaisu, ne mazāk kā 2m no ārējā zemes līmeņa. Bijušā loga zemākajā daļā atjaunot sienu ar ēkas konstrukcijai atbilstošiem, energoefektīviem risinājumiem, kā arī atjaunot visai fasādei atbilstošu ventilējamās fasādes apdari. Paredzēt papildu lāseni, virs loga pārsedzes. Izvērtēt un koriģēt cokola zonas siltinājumu un savienojumu ar ventilējamo fasādi demontēto stikla bloku vietā. Paredzēta esošās fasādes krāsas nomaiņa. Pirms jaunas krāsas uzklāšanas jāveic krāsas izvērtējums: atlasīt vienu toni no trīs dažādiem ražotājiem un testēt uz fasādes laukuma 60 × 60 cm. Pirms krāsas uzklāšanas nepieciešams atjaunot bojātās fasādes apmetuma vietas

GALVENIE LIETOTIE MATERIĀLI UN CELTNICĪBAS PAŅĒMIENI

Visas nenesošās konstrukcijas projektā tiek plānotas no fibo 3MPa 150mm blokiem, Ēkas ailes aizmūrējums blokiem kas balstās uz esošiem pamatiem. No ārpuses siltinot ar akmensvati 150mm un ventilējamās fasādes konstrukciju. PVC trīstiklu paketes. Izvēlēties ugunsdrošībai atbilstošus, sertificētus durvju un logu blokus. Krāsas toni un daļījumu skatīt projekta grafiskās daļas lapās. Visiem logiem izbūvēt palodzes no cinkota skārda.

GALVENĀS BŪVKONSTRUKCIJAS

- 1.Pamati- nemainās esošie;
- 2.Sienas- fibo bloki;
- 3.Grīdas- 1nemainās;
- 4. Jumta konstrukcija- nemainās;
- 5. Jumta segums – nemainās;

ĀRĒJO UN IEKŠĒJO INŽINIERTĪKLU RISINĀJUMI

- 1.Apgaismojums- nemainās;
- 2.Ventilācija – nemainās;
- 3.Ūdensapgāde- nemainās;
- 4.Apkure- nemainās;
- 5.Kanalizācija – nemainās;
- 6.Lietus kanalizācija – nemainās;
- 7.Elektrotīkli- nemainās;

UGUNSDROŠĪBAS PASĀKUMI

Par ugunsdrošības prasību ievērošanu būvobjektā un būvdarbu izpildes gaitā atbild būvdarbu veicējs (būvētājs vai būvuzņēmējs). Ugunsdrošības prasības, veicot būvdarbus, nosaka Ministru kabineta noteikumu Nr. 238, izdotu Rīgā, 2016. gada 01. septembrī. Būvobjektu jānodrošina ar ugunsdrošībai lietojamajām drošības zīmēm atbilstoši LVS 446 prasībām.

Aizliegts izmantot atklātu uguni tuvāk par 10 metriem no vietām, kur notiek vielu vai materiālu sajaukšana ar sprādzienbīstamām, viegli uzliesmojošām vai uzliesmojošām vielām.

Objektā izvietojami 4 ūdens-putu (6 l) ugunsdzēsāmie aparāti, nepārsniedzot savstarpējo attālumu 20 m, to atrašanās vietas apzīmējot ar atbilstošām zīmēm.

AR DAĻAS SATURA RĀDĪTĀJS

	ARHITEKTŪRAS RISINĀJUMI			
2	AR DAĻAS VISPĀRĪGIE RĀDĪTĀJI	b/m	AR-01	23
	FASĀDE C	1:100	AR-02	24
	PLĀNA DAĻAS SHĒMA, SHĒMAS GRIEZUMS, PRINCIPIĀLIE MEZGLI LOGA SPECIFIKĀCIJA	1:100/ 1:20	AR-03	25

Ugunsbīstamo darbu veikšanai pagaidu vietās atļauts veikt pēc juridiskās personas, kas veic būvdarbus, vadītāja vai tā rakstiski nozīmētas personas rakstiskas atļaujas saņemšanas. Atļaujā norāda darbu veidu, vietu, laiku un ugunsdrošības pasākumus. Metināšanas darbus atļauts veikt:

- 1) atklātos laukumos vismaz 10 m no degtspējīgām ēku konstrukcijām,
- 2) pagaidu vietās, kas norobežotas no citām telpām ar 2.50 m augstu nedegoša materiāla aizslietni.

PIEZĪMES:

- 1. Būvgružu utilizēšana jāveic tiem paredzētā vietā un saskaņojamā ar pasūtītāju un pašvaldību
- 2. Metāla konstrukcijas apstrādājamas ar antikorozijas materiālu
- 3. Koka konstrukcijas ar antiseptiķiem un antipirēniem
- 4. Būvniecības laikā paredzēt ārpastelpu būvdarbu ierobežojumus nakts stundās no 23:00 līdz 7:00.
- 5. Būvniecības rezultātā aizliegts pasliktināt apkārt esošo zemes gabalu hidroloģisko stāvokli.
- 6. Ja būvniecības laikā tiek radīti būvniecības atkritumi, kas satur azbestu, tad šie būvniecības atkritumi jāapsaimnieko atbilstoši Atkritumu apsaimniekošanas likuma prasībām un 2011.gada 19.aprīļa Ministru kabineta noteikumiem Nr.301 „Noteikumi par azbesta un azbesta izstrādājumu ražošanas radīto vides piesārņojumu un azbesta atkritumu apsaimniekošanu”
- 7. Piebraukšanu zemesgabalam risināt no esošā īpašumam blakus esošā ceļa.
- 8. Telpu iekšējai apdarei izmantot veselībai nekaitīgus materiālus.
- 9. Projektā dotās atsauksmes uz konkrētu firmu izstrādātiem būvmateriāliem ir kā kvalitātes garants. Būvorganizācija un pasūtītājs būvniecības laikā drīkst izmantot citu firmu izstrādājumus, kuru tehniskie un kvalitātes rādītāji ir ekvivalenti, vai augstāki nekā projektā norādītam būvmateriālam.
- 10. Mezglu rasējumi, kuri nav uzrādīti projekta dokumentācijā, ir vispārzināmi un noteikti atsevišķu materiālu iestrādes noteikumos, piegādātāj firmu rekomendācijās un citos materiālos.
- 11. Būvuzņēmējs var piedāvāt savus mezglu risinājumus, tos saskaņojot ar ražotāju un projekta autoru.
- 12. Visus materiālu apjomus būvorganizācijai precizēt un saskaņot ar pasūtītāju pirms līguma slēgšanas. Būvuzņēmējam pirms galējās būvniecības tāmes izstrādes iepazīties ar objektu un veikt papildus apsekošanu būvniecības darbu un materiālu apjomu precizēšanai.
- 13. Palīgmateriālu apjomi projektā nav norādīti. Tos būvuzņēmējam ievērtēt pirms līguma slēgšanas.

NOVIETOJUMA SHĒMA



VISPĀRĪGIE NORĀDĪJUMI

Būvprojekts ietver risinājumus KLIENTU APKALPOŠANAS CENTRS ATJAUNOŠANAI

UPMALAS IELA 2, BAUSKA

Darba dokumentācija sastādīta saskaņā ar esošajiem noteikumiem un normām.

PROJEKTĀ IETVERTĀS SASKAŅOTĀS ATKĀPES NO NORMATĪVIEM:

Projekts neparedz atkāpes no normatīviem.

IZMANTOTO NORMATĪVU UN DOKUMANTU SARAKSTS:

Būvniecības likums

MK noteikumi Nr.500 Vispārīgie būvnoteikumi

MK noteikumi Nr.529 Ēku būvnoteikumi

LBN 002-19 Ēku norobežojošo konstrukciju siltumtehnika

LBN 003-19 Būvklimalatoloģija

LBN 201-15 Būvju ugunsdrošība

LBN 016-15 Būvakustika

LBN 202-18 Būvniecības ieceres dokumentu noformēšana

LBN 217-24 Būvkonstrukciju projektēšana

LIETOTIE APZĪMĒJUMI:


Skatīt katrā lapā atsevišķi.

PIEZĪMES

- 1. Zīmējumus nedrīkst mērit. Lasīt rakstītos izmērus
- 2. Būvdarbu veikšanas laikā Būvuzņēmumējam jāpārbauda objektā esošo konstrukciju dimensijas un stāvoklis un jāinformē Arhitekts par atkāpēm no rasējumiem.
- 3. Nepieciešamos mezglu risinājumus izstrādā Būvuzņēmējs, saskaņojot to ar arhitektu.
- 4. Jebkuras izmaiņas vai atkāpes no projekta saskaņot ar Autoru.

 <small>SIA "SAND GROUP", t.+371 28390565, Reģ.Nr.: 402034002082, Būvkomersantu Reģ.Nr.: 18884, e-mail: info@sandgroup.lv, sandgroup.lv</small>	BŪVPROJEKTA NOSAUKUMS, BŪVOBJEKTA ADRESE: CSDD Bauskas klientu apkalpošanas centra ēkas atjaunošana, Upmalas iela 2, Bauska		
	PASŪTĪTUMA NR.: LĪGUMA NR. LĪG-n/7/26 PASŪTĪTĀJS: Valsts akciju sabiedrība "Ceļu satiksmes drošības direkcija", reģistrācijas numurs 40003345734 SASKAŅOTĀJS: Valsts akciju sabiedrība "Ceļu satiksmes drošības direkcija", reģistrācijas numurs 40003345734		
BŪVPROJEKTA AR DAĻAS VADĪTĀJA: LĪLIJA SĀSKO	LAPAS SATURS: ARHITEKTŪRAS DAĻAS/ VISPĀRĪGĀ INFORMĀCIJA		
BŪVPROJEKTA VADĪTĀJA LĪLIJA SĀSKO:			
MĒROGS: b/m	RĀS.NR.: KA-01	MARKA: AR	
ARHIVA REGISTR. NR. 12_26_06	STADIJA: BP	LAPAS NR.: 3	LAPAS NR.: AR-01
DATUMS: 2026. GADA 21.MAIJS	LAPAS CAUR. NR.:		

fasāde C

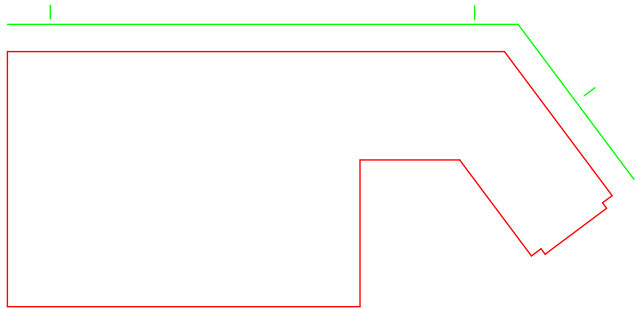

Piezīmes

1. Zīmējumus nedrīkst mērit. Lasīt rakstītos izmērus.
2. Būvuzņēmējam jāpārbauda dabā esošo konstrukciju dimensijas un stāvoklis un jāinformē autors par jebkurām atkāpēm no zīmējumiem.
3. AR daļas rasējumus skatīt kopā ar inženierisinājumiem.
4. Nepieciešamos mezglu risinājumus izstrādā būvuzņēmējs, saskaņojot tos ar Būvprojekta autoru.
5. Būvniecības gaitā jebkuras atkāpes no projekta saskaņot ar autoru.

Pieņemtie apzīmējumi



Esoša aizbūvējama logaile



Ventilējamās fasādes GENTAS HPL lamināta apdares plāksnes vai analogs 3192



Ventilējamās fasādes GENTAS HPL lamināta apdares plāksnes vai analogs 3156



Ventilējamās fasādes GENTAS HPL lamināta apdares plāksnes vai analogs 3155



Jumta krāsa, tonis RAL 7043



Skārda notekas un teknes, palodzes u.c. detaļas - RUUKKI, tonis RR 23, Pural pārklājums vai analogs



SIA "SAND GROUP", t.+371 28390565, Reģ.Nr.: 40203400202, Būvkomersantu Reģ.Nr.: 18884, e-mail: bi@sandgroup.lv, sandgroup.lv

BUVPROJEKTA AR DAĻAS VADĪTĀJA: LILJA SASKO

BUVPROJEKTA VADĪTĀJA LILJA SASKO:

LAPAS TEHNISKAIS IZSTRĀDĀTĀJS: MĀRTINŠ SMILTS


BUVPROJEKTA NOSAUKUMS, BUVOBJEKTA ADRESE:
CSDD Bauskas klientu apkalpošanas centra ēkas atjaunošana,
Upmalas iela 2, Bauska

PASŪTĪJUMA NR.: LĪGUMA NR. LĪG-n/7/26
PASŪTĪTĀJS: Valsts akciju sabiedrība "Ceļu satiksmes drošības direkcija", reģistrācijas numurs 40003345734
SASKAŅOTĀJS: Valsts akciju sabiedrība "Ceļu satiksmes drošības direkcija", reģistrācijas numurs 40003345734


LAPAS SATURS:
FASĀDE C

MĒROGS: 1:100	STADIJA: BP	RAS.NR.: KA-02	MARKA: AR
ARHIVA REGISTR. NR. 12_26_06	LAPAS: 3	LAPĀ NR.: AR-02	LAPAS CAUR. NR.:
DATUMS: 2026. GADA 21.MAIJS			


Logailes pārbūves shēma plānā

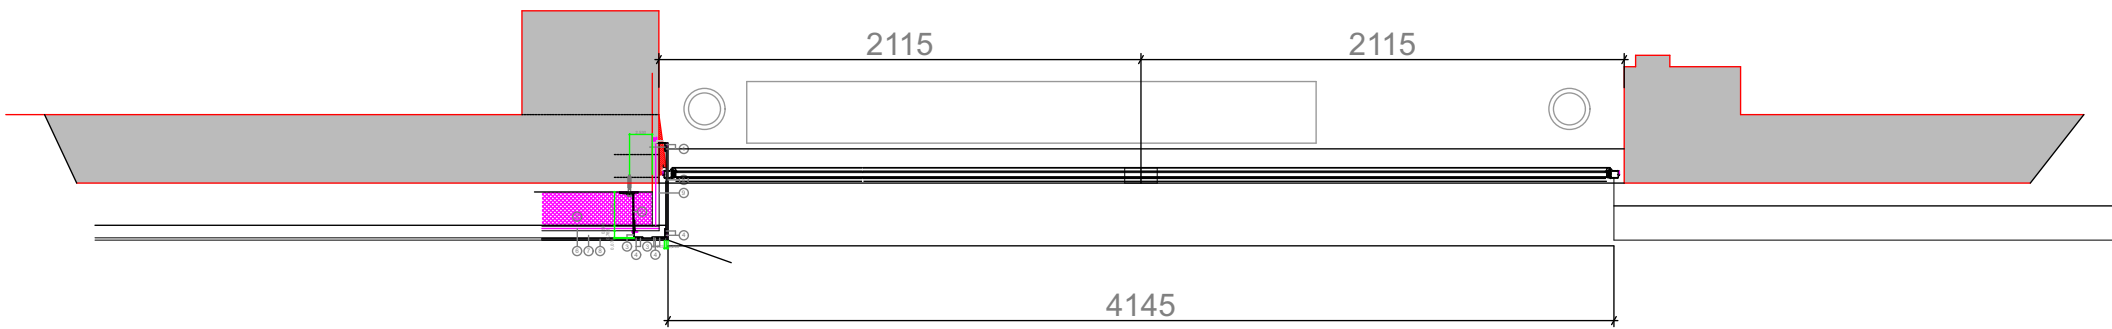

Logailes pārbūves shēma griezumā

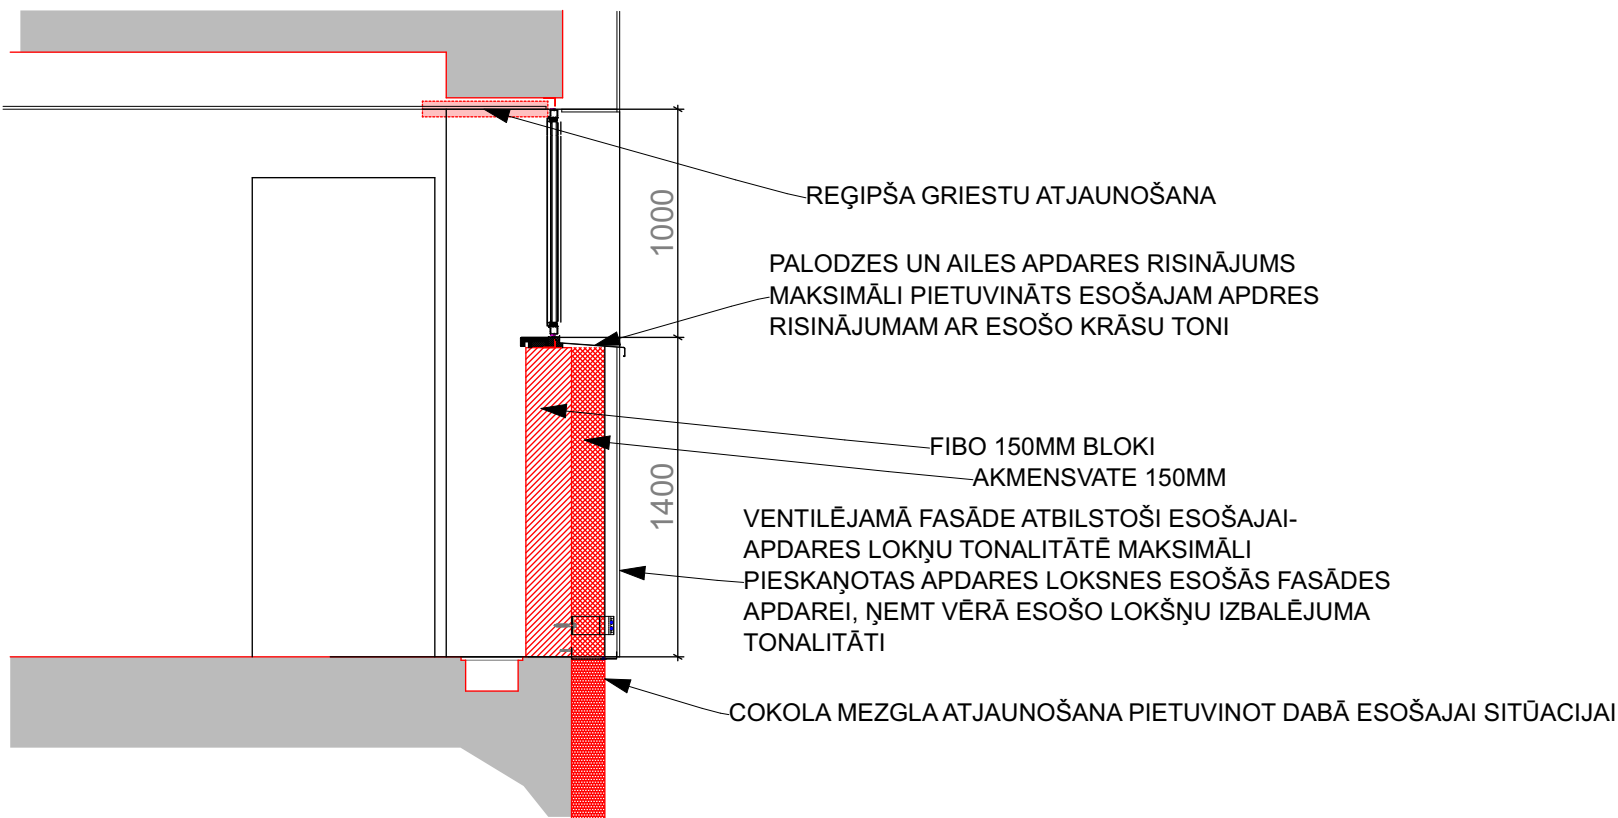


Mezgls - siltinājuma un apdares plātņu savienojums ar loga ailu horizontāls griezumš

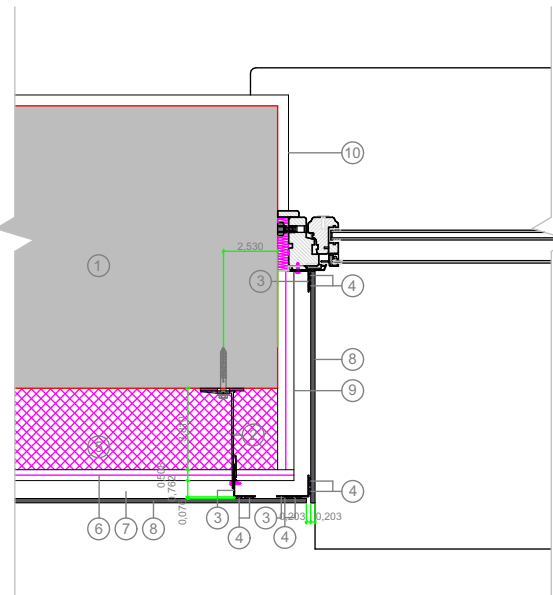


- 1 esoša siena
- 2 Alumīnija kronšteins Hilti MFI MacFOX 185 Isolator vai analogs
- 3 Hilti L-profilis vai analogs
- 4 Divpusēja līmlenta fasāžu plākšņu stiprināšanai Hilti vai analogs, līme Sika vai analogs
- 5 Siltumizolācija PAROC WAS 50tb 150 mm vai analogs
- 6 pretvēja plāksne PAROC WAB 10t 20mm vai analogs
- 7 gaisa šķirkārta - vēdināšana 30 mm
- 8 GENTAS HPL fasādes apdares plāksnes 8mm vai analogs
- 9 Siltumizolācija PAROC WAS 25t, b=30mm
- 10 Apmetums, b=20 mm

Mezgls - siltinājuma un apdares plātņu savienojums ar loga ailu vertikāls griezumš

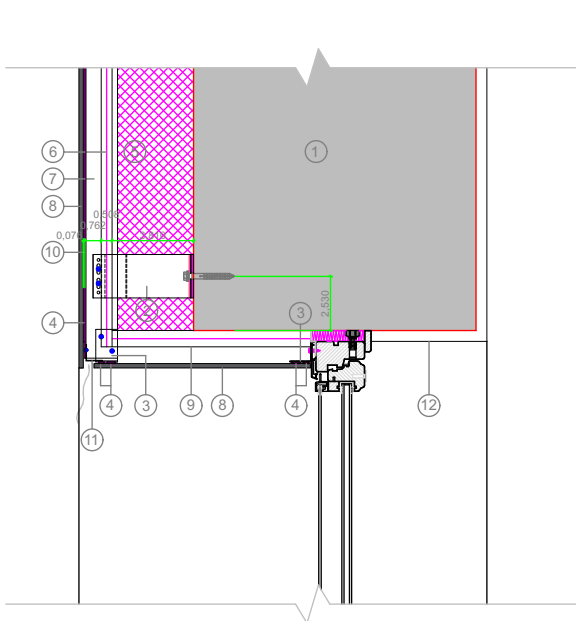

- 1 esoša siena
- 2 Alumīnija kronšteins Hilti MFI MacFOX 185 Isolator vai analogs
- 3 Hilti L-profilis vai analogs
- 4 Divpusēja līmlenta fasāžu plākšņu stiprināšanai Hilti vai analogs, līme Sika vai analogs
- 5 Siltumizolācija PAROC WAS 50tb 150 mm vai analogs
- 6 pretvēja plāksne PAROC WAB 10t 20mm vai analogs
- 7 gaisa šķirkārta - vēdināšana 30 mm
- 8 GENTAS HPL fasādes apdares plāksnes 8mm vai analogs
- 9 Siltumizolācija PAROC WAS 25t, b=30mm
- 10 Hilti T-profilis vai analogs
- 11 Perforēts profils gaisa caurplūdēi
- 12 Apmetums, b=20 mm

Mezgls - siltinājuma un apdares plātņu savienojums ar sienu horizontāls griezumš

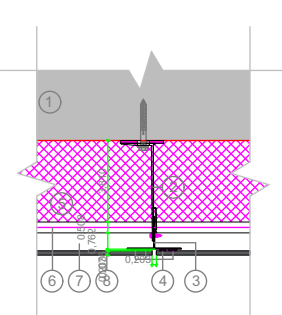

- 1 esoša siena
- 2 Alumīnija kronšteins Hilti MFI MacFOX 185 Isolator vai analogs
- 3 Hilti L-profilis vai analogs
- 4 Divpusēja līmlenta fasāžu plākšņu stiprināšanai Hilti vai analogs, līme Sika vai analogs
- 5 Siltumizolācija PAROC WAS 50tb 150 mm vai analogs
- 6 pretvēja plāksne PAROC WAB 10t 20mm vai analogs
- 7 gaisa šķirkārta - vēdināšana 30 mm
- 8 GENTAS HPL fasādes apdares plāksnes 8mm vai analogs

APZĪM.:	SKAITS:	APRAKSTS
L1	1	
<div>SKICE</div> <div></div>		VĒRŠANĀS VEIDS: verams, atgāžams
		AILAS IZMĒRS: 4145x1000(h)mm, IZMĒRUS PĀRBAUDĪT DABĀ
		KONSTRUKCIJA: PVC
		AIZPILDĪJUMS: divkameru stikla pakete. Trīs stiklu pakete
		PALODZE: ārtelpā - krāsota skārda palodze, iekštelpā - PVC
		KRĀSAS TONIS: Logu rāmja krāsas tonis- pelēks (RAL 7039), stiklojums - caurspīdīgs
Tehniskie parametri		APRĪKOJUMS: aprīkot ar visu nepieciešamo furnitūru.
Siltuma caurlaidības koeficients W/(m x K) -0,8k		PIEZĪME: Vēja izolācijas lentas aplīmējums no ārpuses un tvaika izolācijas lentā no iekšpuses
Skaņas gaisā izolācijas indekss R'w (dB)-35-40dB(LBN BN 016-11)		

SIA "SAND GROUP", t.+371 28390565, Reģ.Nr. 40203400202, Būvkomersantu Reģ.Nr.: 18884, e-mail: info@sandgroup.lv, sandgroup.lv

BUVPROJEKTA NOSAUKUMS, BUVOBJEKTA ADRESE:
CSDD Bauskas klientu apkalpošanas centra ēkas atjaunošana,
Upmalas iela 2, Bauska

PASŪTĪJUMA NR.: LĪGUMA NR. LĪG-n/7/26
PASŪTĪTĀJS: Valsts akciju sabiedrība "Ceļu satiksmes drošības direkcija", reģistrācijas numurs 40003345734
SASKAŅOTĀJS: Valsts akciju sabiedrība "Ceļu satiksmes drošības direkcija", reģistrācijas numurs 40003345734

LAPAS SATURS:
PLĀNA DAĻAS SHĒMA, SHĒMAS GRIEZUMS, PRINCIPĀLIE MEZGLI
LOGA SPECIFIKĀCIJA

MĒRSGS: 1:100/1:20	RĀS.NR.: KA-03	MARKA: AR
ARHIVA REGISTR. NR. 12_26_06	STADIJA: BP	LAPAS: 3
DATUMS: 2026. GADA 21.MAIJS	LAPAS CAUR. NR.:	

DARBA AIZSARDZĪBAS PLĀNS

DARBA AIZSARDZĪBAS SHĒMA IR BŪVDARBU ORGANIZĒŠANAS SHĒMAS SASTĀVDAĻA, KAS IR SAGATAVOTA ATBILSTOŠI LATVIJAS REPUBLIKAS 2003.GADA 25.FEBRUĀRA MK NOTEIKUMIEM NR.92 "DARBA AIZSARDZĪBAS PRASĪBAS VEICOT BŪVDARBUS" UN INFORMĒ BŪVNICĪBAS DALĪBNIEKUS AR NEPIECIEŠAMO INFORMĀCIJU PAR DARBA AIZSARDZĪBU

DARBU AIZSARDZĪBAS SHĒMA IR BŪVDARBU ORGANIZĒŠANAS SHĒMAS DAĻA, KAS IEKĻAUTA ŠIA "SAND GROUP" REG. NR. 40203400282 (Upes iela 1, Jaunaglona, Aglonas pag., Preiļu nov., LV-5304) IZSTRĀDĀTĀ DOKUMENTĀCIJĀ OBJEKTAM **CSDD BAUSKAS KLIENTU APKALPOŠANAS CENTRA ĒKAS ATJAUNOŠANA, UPMALAS IELA 2, BAUSKA**. PASŪTĪTĀJS IR VALSTS AKCIJU SABIEDRĪBA "CEĻU SATIKSMES DROŠĪBAS DIREKCIJA", REĢISTRĀCIJAS NUMURS 40003345734, SERGEJA EIZENŠTEINA IELA 6, RĪGA, LV-1079. DO SHĒMĀ IETVĒRTI PASĀKUMI NO PROJEKTĒŠANAS SĀKUMA LĪDZ DARBUZŅĒMĒJA IZVĒLEI. PROJEKTA IZPILDES POSMĀ VEICAMIE PASĀKUMI- JĀIESTRĀDĀ BŪVDARBU VEIKŠANAS PROJEKTĀ (LBN 529), KO SASTĀDA DARBUZŅĒMĒJS

INFORMĀCIJA PAR BŪVOBJEKTU

1. BŪVLAUKUMAM BLAKUS ESOŠO ZEMES GABALU IZMANTOŠANA: TIEK PLĀNOTS IZMANTOT IEBRAUKŠANAI TERITORIJĀ, PIEKĻUVEI.

2.SATIKSMES EJAS UN AR TĀM SAISTĪTIE IEROBEŽOJUMI: VISĀ BŪVNICĪBAS LAIKĀ PIE ĒKAS IR JĀUZSTĀDA ZĪME AR INFORMĀCIJU PAR BŪVDARBU NORISI.

3.SPECIFISKI DARBA AIZSARDZĪBAS PASĀKUMI, BŪVDARBU IZPILDE, PIELIETOJOT VESELĪBAI KAITĪGUS MATERIĀLUS VAI NENOTURĪGAS UN NESTABILAS KONSTRUKCIJAS:

3.1.VISUS BŪVGRUŽUS, KAS KLASIFICĒJAMI KĀ BĪSTAMIE ATKRITUMI (ARĪ AZBESTU SATUROŠUS ATKRITUMUS), APGLABĀ ATBILSTOŠI NORMATĪVAJOS AKTOS PAR BĪSTAMO ATKRITUMU APGLABĀŠANU NOTEIKTĀJĀM PRASĪBĀM ATBILSTOŠI MK NOTEIKUMIEM.

DARBĪBAS AR BĪSTAMAJIEM ATKRITUMIEM NOSAKA ATKRITUMU APSAIMNIEKOŠANAS LIKUMS (17., 17., 19., 20. PANTS), MINISTRU KABINETĀ 19.04.2011. NOTEIKUMI NR.302 "NOTEIKUMI PAR ATKRITUMU KLASIFIKATORU UN ĪPAŠĪBĀM, KURAS PADARA ATKRITUMUS BĪSTAMUS", MINISTRU KABINETĀ 2021. GADA 18. FEBRUĀRA NOTEIKUMI NR.113 "ATKRITUMU UN TĒ PĀRVADĀJUMU UZSKAITES KĀRTĪBA". AZBESTU SATUROŠI BŪVNICĪBAS ATKRITUMI JĀAPSAIMNIEKO ATBILSTOŠI ATKRITUMU APSAIMNIEKOŠANAS LIKUMA PRASĪBĀM UN 2011. GADA 19. APRĪĻA MINISTRU KABINETĀ NOTEIKUMIEM NR.301 „NOTEIKUMI PAR AZBESTA UN AZBESTA IZSTRĀDĀJUMU RAŽOŠANAS RADĪTO VIDES PIESĀRŅOJUMU UN AZBESTA ATKRITUMU APSAIMNIEKOŠANU”. BŪVDARBU LAIKĀ JĀIEVĒRO 2004. GADA 12. OKTOBRA MINISTRU KABINETĀ NOTEIKUMI NR.852 "DARBA AIZSARDZĪBAS PRASĪBAS DARBĀ AR AZBESTU".

3.2. VEICOT BŪVNICĪBU, JĀPAREDZ SPECIFISKI DARBA AIZSARDZĪBAS PASĀKUMI: SASTATŅU VAI PASTATŅU DROŠĪBA, INDIVIDUĀLI AIZSARGLĪDZEKĻI (DROŠĪBAS JOSTAS U.C.), CIEŠI KOMBINZONI, AIZSARKĪVERES, CIMDI.

3.3. BŪVOBJEKTĀ PĀRSVARĀ IR LIETOTI VIDEI DRAUDZĪGI MATERĒĻI.

3.4. JA BŪVDARBU IZPILDĒ RODAS SASKARĒ AR VIDEI UN VESELĪBAI KATĪGIEM MATERIĀLIEM, TAD JĀIEVĒRO RAŽOTĀJU UN IZPLATĪTĀJFIRMU NORĀDĪJUMI PAR MATERIĀLU UZGLABĀŠANU, IEPAKOJUMA ATVĒRŠANU, LIETOŠANU, PĀRPALIKUMU, TUKŠĀS TARAS UZGLABĀŠANU UN LĪKVIDEŠANU. DARBA IZPILDĪTĀJIEM JĀNODROŠINA AR IZPLATĪTĀJFIRMU INSTRUKCIJĀS NORĀDĪTIEM PERSONĪGAS AIZSARDZĪBAS LĪDZEKĻIEM- RESPIRATORIEM, KOMBINZONIEM, CIMDIEM, APAVIEM, AIZSARGBRILLEM UTT.

4.DOP SHĒMĀ IETVĒRTIE RISKA FAKTORI, NO KURIEM NAV IESPĒJAMS IZVAIRĪTIES, KĀ ARĪ ATTIECĪGIE DARBA AIZSARDZĪBAS PASĀKUMI. ĒKAS DOKUMENTĀCIJĀ NAV IETVERTI RISKANTI RISINĀJUMI KURU REALIZĀCIJĀ NEPIECIEŠAMI ATTIECĪGI DARBA AIZSARDZĪBAS PASĀKUMI, JA DARBU IZPILDES LAIKĀ TĀDI ATKLĀJAS, JĀIEVĒRO MK NOTEIKUMI NR.92 PRASĪBAS [VI, 29.2].

5.IESPĒJAMIE RISKA FAKTORI, KURI VAR RASTIES BŪVNICĪBAS PROCESĀ VESELĪBAI KAITĪGU MATERIĀLU DĒĻ:

5.1.NEIEVĒROJOT IZPLATĪTĀJFIRMU NORĀDĪJUMUS PAR MATERIĀLU UZGLABĀŠANU UN IZLIETOŠANU, IEPAKOJUMA UN IZLIETOTĀS TARAS UZGLABĀŠANU VAR RASTIES VIDEI KAITĪGA UN UGUNSBĪSTAMA VIDE.

5.2.NEIZMANTOJOT PERSONĪGOS AIZSARGLĪDZEKĻUS, VAR RASTIES DRAUDI DARBA VEICĒJA UN PĀRĒJO BŪVOBJEKTĀ ESOŠO PERSONU VESELĪBAI.

6.INFORMĀCIJA PAREDZĒTĀ BŪVLAUKUMA TERITORIJU. NEDRĪKST IEROBEŽOT UGUNSDZĒSĪBAS UN AVĀRIJAS DIENESTU MAŠĪNU PIEKĻUVI PIE BŪVOBJEKTA. PIE IEBRAUKTUVES JĀUZSTĀDA ZĪME AR BŪVDARBU NORISI

7.BŪVLAUKUMĀ VEICAMO DARBA AIZSARDZĪBAS PASĀKUMU SASKAŅOŠANAS UN ATTIECĪGĀS INFORMĀCIJAS APMAIŅA STARP PASŪTĪTĀJU, ATBILDĪGO PROJEKTĒTĀJU, DARBUZŅĒMĒJIEM UN PAŠNODARBINĀTIEM. BŪVLAUKUMĀ VEICAMOS DARBA AIZSARDZĪBAS PASĀKUMUS VADĀ UN KOORDINĒ ĢENERĀLAIS DARBUZŅĒMĒJS UN TĀ PIENĀKUMI NOTEIKTI MK NOTEIKUMOS NR.92 [V]

8.PASĀKUMI SASKAŅĀ AR MK NOTEIKUMU NR.92 3. PUNKTĀ MINĒTIEM BŪVDARBIEM

BŪVOBJEKTĀ VEICAMI SEKOJOŠI DARBI, KAS RADA PAAUGSTINĀTU RISKU NODARBINĀTO DROŠĪBAIS UN VESELĪBAI: BŪVDARBI AUGSTUMĀ, BŪVDARBI AR ĶĪMIJU, VEICOT MINĒTOS DARBUS, JĀVADĀS PĒC MK NOTEIKUMU NR.92 "DARBA AIZSARDZĪBAS PRASĪBAS VEICOT BŪVDARBUS" [71]

BŪVDARBU ORGANIZĒŠANAS PASKAIDROJUMA RAKSTS

BŪVDARBU ORGANIZĒŠANAS SHĒMA IZSTRĀDĀTA **CSDD BAUSKAS KLIENTU APKALPOŠANAS CENTRA ĒKAS ATJAUNOŠANA, UPMALAS IELA 2, BAUSKA**. IETVAROS UN SASTĀV NO BŪVDARBU PASKAIDROJUMA RAKSTA, KURA SATURS ATBILST VISPĀRĪGO BŪVNOTEIKUMU 5.5 SADAĻAS 148.PUNKTĀ IETEIKTĀJĀM. VISPĀRĒJIE BŪVNICĪBAS APSTĀKĻI BŪVDARBU IZPILDES VIETĀ- **CSDD BAUSKAS KLIENTU APKALPOŠANAS CENTRA ĒKAS ATJAUNOŠANA, UPMALAS IELA 2, BAUSKA**. PASŪTĪTĀJS IR VALSTS AKCIJU SABIEDRĪBA "CEĻU SATIKSMES DROŠĪBAS DIREKCIJA", REĢISTRĀCIJAS NUMURS 40003345734, SERGEJA EIZENŠTEINA IELA 6, RĪGA, LV-1079, CSDD@CSDD.GOV.LV . BŪVNICĪBAS DARBI NOTIEK IEROSINĀTĀJĀM PIEDEROŠĀ ZEMESGABALĀ UN TAI ATVĒLĒTĀJĀ TERITORIJĀ.

ĪSS GALVENO BŪVDARBU SAKAKSTS

VISPĀRĒJIE UN SPECIĀLIE BŪVNICĪBAS APSTĀKĻI, IESPĒJAMIE SAREŽĢĪJUMI UN ĪPATNĪBAS: OBJEKTĀ JĀPAREDZ PAGAIÐU ELEKTRĪBAS PIESĒGUMU BŪVNICĪBAS ZONĀS. DARBS AUGSTUMĀ. BŪVNICĪBAS KOPEJĀIS ILGUMS: NOTEIKTS PĒC BŪVNIKĀ UN PASŪTĪTĀJA SLEGTĀ LĪGUMA.

KVALITĀTES KONTROLES NODROŠINĀŠANA:

PAR BŪVDARBU KVALITĀTI IR ATBILDĪGS BŪVUZŅĒMĒJS. BŪVDARBU KVALITĀTE NEDRĪKST BŪT ZEMĀKA PAR LATVIJAS BŪVNORMATĪVOS, APBŪVES NOTEIKUMOS UN CITOS NORMATĪVAJOS AKTOS NOTEIKTĀJĀM BŪVDARBU KVALITĀTES RĀDĪTĀJIEM. BŪVDARBU KVALITĀTES KONTROLES SISTĒMU KATRS UZŅĒMUMS IZSTRĀDĀ ATBILSTOŠI SAVAM PROFILAM, VEICAMO DARBU VEIDAM UN APJOMAM. KONKRĒTĀJĀ GADĪJUMĀ BŪVDARBU KVALITĀTE GALVENOKĀRT SAISTĀS AR BŪVKONSTRUKCIJU MONTĀŽAS DARBIEM, KURUS PAVEICOT, OBJEKTAM JĀBŪT DROŠAM.

KONTROLI NODORŠINA BŪVDARBU VEIKŠANAS DOKUMENTĀCIJAS KĀRTOŠANA, ATSEVIŠĶU DARBA OPERĀCIJU VĀU DARBA PROCESA TEHNOĻOGISKĀ KONTROLE; PABEĪGTĀ (NODODAMĀ) DARBA VEIDA VAI BŪVDARBU CIKĻA (KONSTRUKCIJU ELEMENTA) NOSĒGUMA KONTROLE. LAI NODROŠINĀTU KVALITĀTES PĀRBAUDI VISOS BŪVDARBU IZPILDES MOMENTOS, PABEĪGTOS NOZĪMĪGO KONSTRUKCIJU ELEMENTUS UN SEGTOŠ DARBUS PIENĒM AR PIENĒMŠANAS AKTU. NAV PIELĀUJAMA VEICAMO DARBU UZSĀKŠANA, JA PASŪTĪTĀJA UN DARBUZŅĒMĒJA PĀRSTĀVJI NAVS SASTĀDĪJUŠI UN DARBU IZPILDES VIETĀ PARAKSTĪJUŠI IEPRIEKŠĒJO SEGTO DARBU PIENĒMŠANAS AKTU.

JĀ BŪVNICĪBAS GAITĀ VEIDOJAS PĀTRAUKUMS, KURA LAIKĀ IESPĒJAMI AR AKTU PIENĒMTO SEGTO DARBU BOJĀJUMI, PIRMS DARBU UZSĀKŠANAS VEICAMA ATKĀRTOTA IEPRIEKŠ VEIKTO SEGTO DARBU KVALITĀTES PĀRBAUDE UN SASTĀDĀMS ATTIECĪGS AKTS. PASŪTĪTĀJS SASKAŅĀ AR BŪVNICĪBAS LIKUMA 27.PANTU UN LATVIJAS BŪVNORMATĪVU (LBN) BŪVDARBU KVALITĀTES KONTROLEI PIEAICINA BŪVUZRAUGU UN IESNIEDZ BŪVVALDĒ BŪVUZRAUGA SAISTĪBAS RAKSTU

UGUNSDROŠĪBAS ORGANIZĀCIJA:

UGUNSDROŠĪBAS PASĀKUMU ORGANIZĒJAMI ATBILSTOŠI MK NOTEIKUMIEM NR.238 "UGUNSDROŠĪBAS NOTEIKUMI"

7.3."UGUNSDZĒSĪBAS TEHNIKA, INVENTĀRS UN UGUNSDZĒŠAMIE APARĀTI" UN P. 8.1. "PRASĪBAS, KAS JĀIEVĒRO BŪVDARBU IZPILDES GAITĀ" PRASĪBĀM.

BŪVMATERĪĀLU NOVIETOŠANA:

IETEICAMA ĪSLAICĪGA BŪVKONSTRUKCIJU UN KONTEINERU NOVIETOŠANA

VIDES AIZSARDZĪBAS PASĀKUMI:

BŪVDARBI ORGANIZĒJAMI UN VEICAMI TĀ, LAI KAITĒJUMS VIDEI BŪTU IESPĒJAMS MAZĀKS; DARBA RESURSI- EKONOMISKI. BŪVDARBU LAIKĀ DOMENTĒTOS MATERIĀLUS SALĀDĒT KONTEINEROS UN BEZ KAVĒŠANĀS NOGĀDĀT BŪVMATERĪĀLU IZGĀZTVUĒS VAI UTILIZĀCIJU UZTICĒT ATKRITUMU APSAIMNIEKOŠANAS ORGANIZĀCIJAI.

VISUS BŪVGRUŽUS, KAS KLASIFICĒJAMI KĀ BĪSTAMIE ATKRITUMI (ARĪ AZBESTU SATUROŠUS ATKRITUMUS) APGLABĀ ATBILSTOŠI NORMATĪVAJOS AKTOS PAR BĪSTAMO ATKRITUMU APGLABĀŠANU NOTEIKTĀJĀM PRASĪBĀM ATBILSTOŠI MK NOTEIKUMIEM (SKATĪT 3.1.PUNKTU)

PIEZĪMES:

1.OBJEKTĀ AR PAVĒLI JĀBŪT NOFORMĒTAM ATBILDĪGAM SPECIĀLISTMA PAR DARBA DROŠĪBAS NOTEIKUMU STINGRU IEVĒROŠANU VEICOT BŪVDARBUS.

2.PIRMS ZEMES DRBU VEIKŠANAS, VEIKT KOMUNIKĀCIJU ŠURFĒŠANU.

3.BŪVNICĪBAS LAIKĀ VEIKT BŪVLAUKUMĀ UGUNSDROŠĪBAS PASĀKUMUS ATBILSTOŠI NORMATĪVAJĀM PRASĪBĀM.

4.VISU KONSTRUKCIJU UN KRAVAS CEĻŠANU VEIKT TIKAI BŪVLAUKUMA VAI CITĀS CILVĒKUS NEAPDRAUDOŠĀS VIETĀ- ROBEŽĀS

5. IERĪKOT KRAVU LAUKUMU, JA TĀDI NEPIECIEŠAMI.

6.STRĀDNIEKIEM ATRODOTIES TIKAI AR DROŠĪBAS JOSTĀM, KURAS NOSTIPRINA PIE KONSTRUKCIJAS MEZGLIEM, AUSTĪJAS, AIZSARGBRILLES)

7.STRĀDĀT AUGSTUMĀ ATĻAUTS TIKAI AR DROŠĪBAS JOSTĀM, KURAS NOSTIPRINA PIE KONSTRUKCIJAS MEZGLIEM.

8.BŪVDARBI ORGANIZĒJAMI UN VEICAMI TĀ, LAI KAITĒJUMS VIDEI BŪTU IESPĒJAMS MAZĀKS. VIDES UN DABAS RESURSU AIZSARDZĪBAS, SANITĀRAJĀS UN DROŠĪBAS AIZSARGJOSLĀS BŪVDARBI ORGANIZĒJAMI UN VEICAMI, IEVĒROJOT TIESĪBU AKTOS NOTEIKTOS IEROBEŽOJUMUS UN PRASĪBAS.

PRASĪBAS SASTATNĒM:

2.SASTATNES JĀUZSTĀDA UZ LĪDZENAS SLODZI NESTSPĒJĪGAS VIRSMAS. GADĪJUMĀ, JA VIRSMA NAV PIETIEKOŠI STINGRA, PIELIETO PALIKTŅUS. PALIKTŅI SLODZES IEDARBĪBĀ NEDRĪKST SADRUPT, IZJUKT VAI NOBĪDĪTIES. AUGSTUMA STARPĪBU IZLĪDZINĀŠANAI PIELIETO REGULĒJAMĀS KĀJAS AR LIELA DIAMETRA PĒDU

3.SASTATNE JĀNOSTIPRINA PIE STINGRAS KONSTRUKCIJAS ATBILSTOŠI TĀS LIETOŠANAS PAMĀCĪBĀ UZRĀDĪTĀJĀM.

AIZLIEGTS SASTATŅU STIPRINĀŠANU IZDAROT AR STIEPLES PALĪDZĪBU. PAR KONSTRUKTĪVO ELEMENTU IZMANTOJOT LIETUS NOTEKCAURULES VAI CITUS LĪDZĪGUS ELEMENTU'.

4.AIZLIEGTA PATVAĻĪGA SASTATŅU PĀRVIETOŠANA, PAPILDAPRĪKOJUMA UZSTĀDĪŠANA VAI NOŅAMŠANA KĀ ARĪ CITU NESANKCIONĒTU KOREKCIJU VEIKŠANA.

DARBA AIZSARDZĪBAS PRASĪBAS STRĀDĀJOT AUGSTUMĀ AR CELTNIECĪBAS SASTATĒM

1.DARBA DEVĒJS NORĪKO DARBA AIZSARDZĪBAS SPECIĀLISTU.

2.SASTATNES, PIRMS IZMANTOŠANAS, JĀAPSKATA DARBU VADĪTĀJĀM.

3.SASTATNES MONTĒT, DEMONTĒT VAI PĀRVIETOT VAR TIKAI ATBILDĪGĀ SPECIĀLISTA UZRAUDZĪBĀ

4.SASTATNES STIPRINĀT PIE FASĀDES SPECIĀLI TAM PAREDZĒTĀJĀS VIETĀS

5.PĀRBAUDĪT DARBU VEIKŠANAS VIETAS APGAISMOJUMU. PAR PIETIEKAMU UZSKATĀMS APGAISMOJUMS, KURA STIPRUMS IR VISMĀZ 50LX

6.VEICOT DARBU NO SASTATNĒM AUGSTĀK PAR 3M, JĀLIETO DROŠĪBAS JOSTA UN DROŠĪBAS VIRVE, KURU STIPRINA PIE BŪVES KONSTRUKCIJAS VAI PIE SASTATNĒM, JA TĀS DROŠĪ NOSTIPRINĀTAS PIE KONSTRUKCIJAS.

7.KRĪŠANAS GADĪJUMĀ PIEVLIKTIES PA DROŠĪBAS VIRVI UZ DROŠU VIETU UN NEPIECIEŠAMĪBAS GADĪJUMĀ SIGNALIZĒT (AR BALSĪ) PAR TO KA VAJADZĪGA PALĪDZĪBA.

8.JA NOTICIS NELAIMES GADĪJUMS, JĀSNIEDZ PALĪDZĪBA CIETUŠĀJĀM, JĀZIŅO PAR NOTIKUŠO TIEŠĀJĀM DARBA VADĪTĀJĀM UN JĀSAGLABĀ NELAIMES GADĪJUMA APSTĀKĻI, JA TĀS NERADA BRIESMAS APKĀRTĒJIEM

SAGATAVOŠANA MONTĀŽAI:

KONSTRUKCIJAS SASTĀDĪŠANA NO ATSEVIŠĶIEM ELEMENTIEM;

KONSTRUKCIJAS ELEMENTU PAGAIÐU PASTIPRINĀŠANA, LAI NODROŠINĀTU STABILITĀTI MONTĀŽAS LAIKĀ.

KONSTRUKCIJAS PIESAISTĪŠANA PIE MONTĀŽAS CELTŅA.

PASTATŅU, SASTATŅU, KĀPŅU, NOROBEŽOJOŠO MARGU UN CITU IEKĀRTU IZVEIDOŠANA;

UZ MONTĒJAMĀS KONSTRUKCIJAS JĀATZĪMĒ ASU SVĪTRAS, SMAGUMA CENTRS UN CITAS ATZĪMES, KAS NEPIECIEŠAMAS KONSTRUKCIJU MONTĀŽĀ UN SALĀGOŠANĀ.

DAĻAS SATURA RĀDĪTĀJS

	DARBA ORGANIZĒŠANAS PROJEKTS			
3	VISPĀRĪGIE RĀDĪTĀJI	b/m	DOP-01	26
	BŪVPROJEKTA ĢENERĀLPLĀNS	1:500	DOP-02	27

 <div>SIA "SAND GROUP", t.+371 28390565, Reg.Nr. 40203400282, Būvkomersantu Reg.Nr.: 18884, e-mail: info@sandgroup.lv, sandgroup.lv</div>	BŪVPROJEKTA NOSAUKUMS, BŪVOBJEKTA ADRESE: CSDD Bauskas klientu apkalpošanas centra ēkas atjaunošana, Upmalas iela 2, Bauska			
	PASŪTĪJUMA NR.: LĪGUMA NR. LĪG-nī/7/26 PASŪTĪTĀJS: Valsts akciju sabiedrība "Ceļu satiksmes drošības direkcija", reģistrācijas numurs 40003345734 SASKAŅOTĀJĀS: Valsts akciju sabiedrība "Ceļu satiksmes drošības direkcija", reģistrācijas numurs 40003345734			
	BŪVPROJEKTA DOP DAĻAS VADĪTĀJA: LILĪJA SASKO			
	BŪVPROJEKTA VADĪTĀJA LILĪJA SASKO:			
LAPAS SATURS: DARBU ORGANIZĒŠANAS PROJEKTA PASKAIDROJUMA RAKSTS, DARBU AIZSARDZĪBAS PLĀNS				
MĒROGSS: b/m		RĀS.NR.: KA-04	MARKA: DOP	
ARHIVA REGISTR. NR. 12_26_06		STADIJA: BP	LAPA NR.: DOP-01	
DATUMS: 2026. GADA 21.MAIJS		LAPAS CAUR. NR.:		

Diagram showing the intersection of Zaļā iela and Upmalas iela. A hatched triangular area is marked on the left side of the intersection.

I	ieēja ēkā
	esošā ēka
	aizbūvējamā logaile
	zemes gabala robeža

- 1 ēka ar atjaunojamo daļu
- 2 esošā nojume
- 3 esošas ēkas

1. LKS-92 NT koordinātu sistēma, mēroga koef. 0,999601, Baltijas augstuma sistēma.

2. Uzmērīšana veikta 2013. gada 21.novembrī, platība 0,3 ha

3. Inženier tehniskās komunikācijas daļē apseksas daļē salīdzinātās apkāpjošajās organizācijās.

4. Zemes vienību robežas ir atbilstošas atbilstošas zemes kadastrālās uzmērīšanas un vietējā ģeodēziskā tīkla prasībām, un var nesakrist ar situāciju daļē.

5. Topogrāfiskās apzīmējumus atbilst atbilstošā MK not. Nr.211.1 pielikumam.

6. Uzmērīšanā izmantoti atbilstoši punkti (iegūti ar reālā laika GPS, izmantojot LATPOS korekcijas, bāzes stācija Gauska)

GPS Nr.4001 = 251273.888 Y= 512357.896, H= 32.219 m
GPS Nr.1000 = 251302.863, Y= 51254.898, H= 31.699 m

Komunikācija	Organizācija	Paraksts	Datums	Uzvārds	Piezīmes
sakaru kab.	"Lattelecom" SIA	paraksts	10.12.2013.	I.Teteris	37.7.5/139/889
elektrotīkli	A/S Sadales tīkls	paraksts	17.12.2013.	M.Rumba	
gāzes vads	a/s "Latvijas Gāze" Bauskas iec.	paraksts	10.12.2013.	J.Plešs	Nr.1618
siltumtīkli	SIA "Bauskas Siltums"	paraksts	10.12.2013.	N.Mihailovs	
ūdensvads, kanalizācija	SIA "Bauskas ūdenssaimniecība"	paraksts	17.12.2013.	V.Gabrāns	
kadastrs	Valsts Zemes dienests	saskaņots	14.12.2013.	A.Klūga	314775.edoc

Dati ievadīt
Bauskas novada pašvaldības
vienotajā datubāzē

Reģ.Nr. **4001-TP-0409**
2013.gada 17.decembrī

Datus reģistrēja Gunita Vīgupa
Atļautās un plānošanas nodaļas
Ģeogrāfiskās informācijas sistēmas speciāliste

Dokuments parakstīts elektroniski
Bauskas novada dome
Uzvaras iela 1, Bauska, LV-3901



8.1. pirmās palīdzības punkts	8.2. nestaves	8.3. sanitāra apstāde	8.4. acu skalošana
8.5. ārstniecības līdzekļi	8.6. pārvietošanas līdzekļi	8.7. droša pūšanās vieta	8.8. atdzīvināšanas līdzekļi
8.9. tālrunis neatliekamās medicīniskās palīdzības izsaukšanai			

 SAND	BŪVPROJEKTA NOSAUKUMS, BŪVĒBIEKĀTA ADRESE: CSSD Bauskas klientu apkalpošanas centra ēkas atjaunošana, Upmalas iela 2, Bauska			
	PASŪTĪJUMA NR.: LĢUMA NR. LĢ-nr./7/26 PASŪTĪTĀJS: Valsts akciju sabiedrība "Ceļu satiksmes drošības direkcija", reģistrācijas numurs 40003345734			
	SASKAŅOTĀJS: Valsts akciju sabiedrība "Ceļu satiksmes drošības direkcija", reģistrācijas numurs 40003345734			
	SIA "SAND GROUP", tī. 7371 28390565, Reģ.nr. 4020340032, Būvniecības Reģ. Nr.: 15868, e-pasts: hi@sandgroup.lv, sandgroup.lv			