


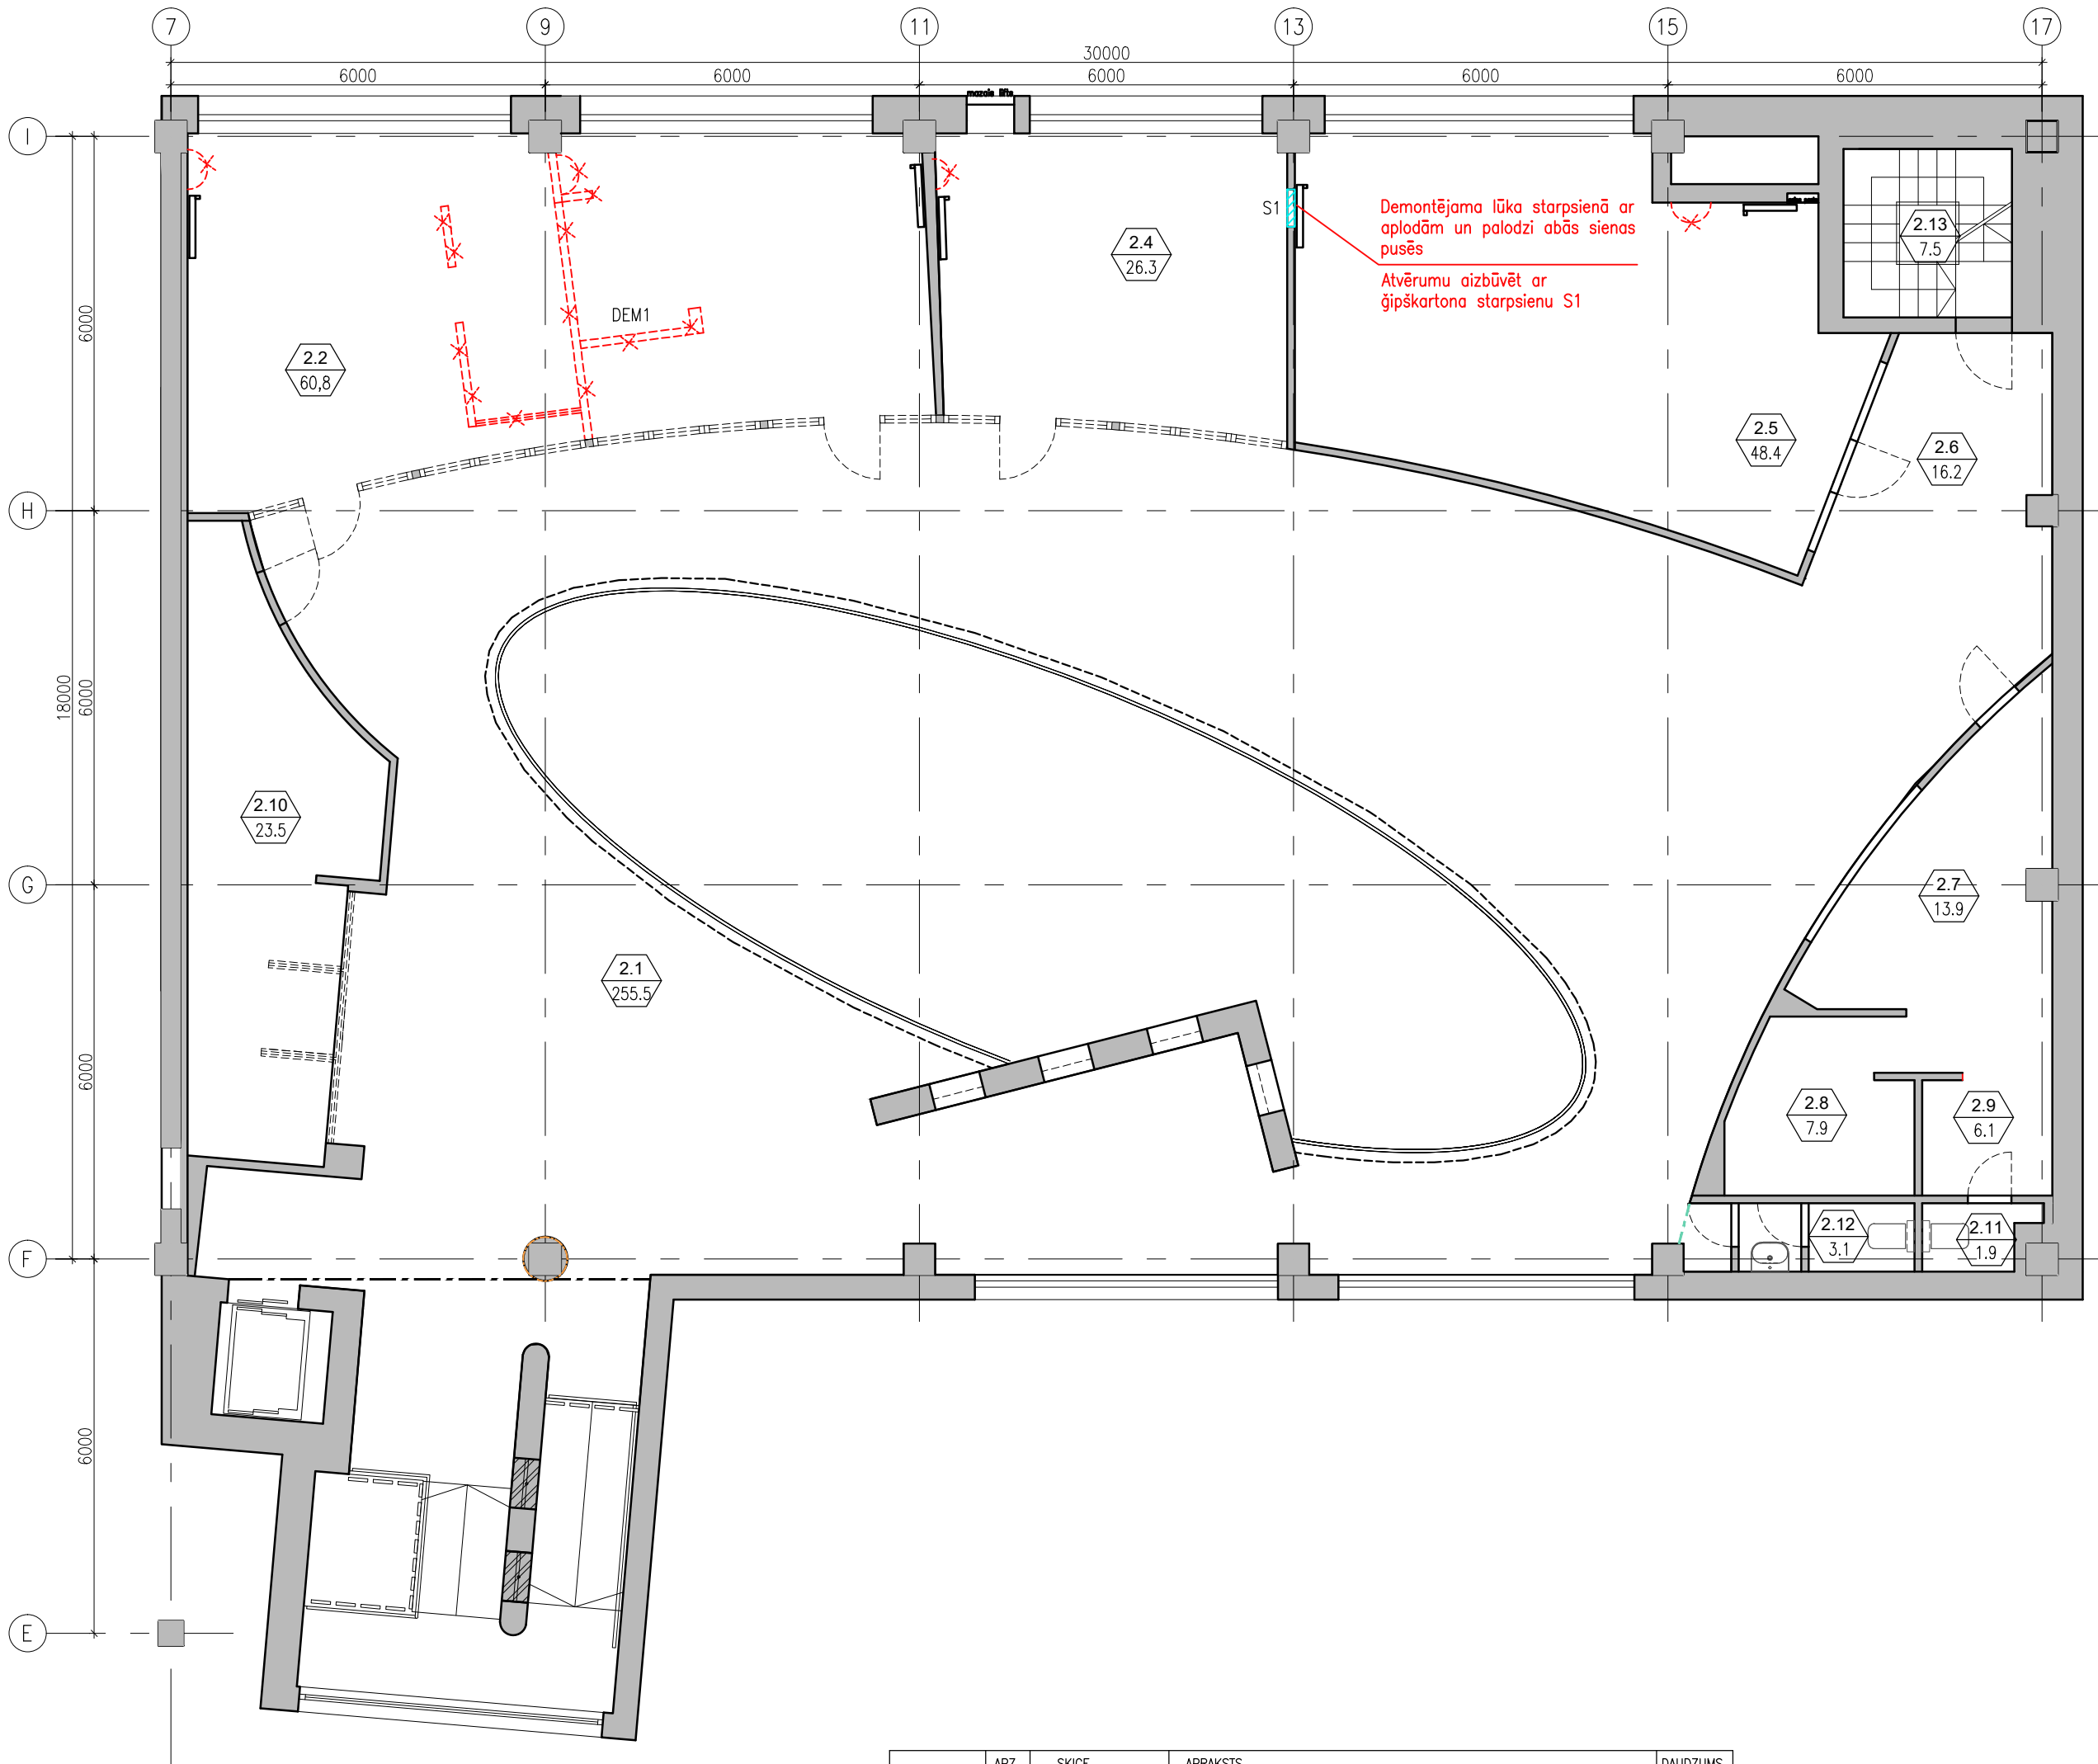

|                                           | APZ. | SKICE | APRAKSTS   | DAUDZUMS |
|-------------------------------------------|------|-------|---|----------|
| DEMONTĒJAMA ĢĪPŠKARTONA STARPISIENA 150mm | DEM1 |       | - 2 kārtas ģipškartona apšuvums (2x12.5 mm)<br>- Metāla karkasa konstrukcija CW profils 100 mm<br>- Skaņas izolācija (100mm)<br>- 2 kārtas ģipškartona apšuvums (2x12.5 mm)   | 37 m2    |
| ĢĪPŠKARTONA STARPISIENA 150mm             | S1   |       | - 2 kārtas ģipškartona apšuvums, piem., KNAUF GKB plāksne vai analogs, virsma špaktelēta, slīpēta, krāsota (2x12.5 mm)<br>- Metāla karkasa konstrukcija CW-Profilis 100x50x0,6<br>- Skaņas izolācija, piem., PAROC extra vai analogs (100mm)<br>- 2 kārtas ģipškartona apšuvums, piem., KNAUF GKB vai analogs, virsma špaktelēta, slīpēta, krāsota (2x12.5 mm)<br><br>Šuves vietu pārīlmēt ar šuvju sietlentu un špaktelēt ar šuvju špakтели, esošās sienas un jaunās sienas savienojums vienā līmenī, nepieciešamības gadījumā veidot ģipškartona kārtu pārlaidumus. | 1 m2     |

| EKSPLIKĀCIJA |                                    |         |
|--------------|------------------------------------|---------|
| Nr.          | Telpa                              | Platība |
| 2.1          | Uzgaidīšanas zāle                  | 255.5m2 |
| 2.2          | Reģistrācijas dokumentu pieņemšana | 60.8m2  |
| 2.4          | Reģistrācijas dokumentu pieņemšana | 26.3m2  |
| 2.5          | Reģistrācijas dokumentu pieņemšana | 48.4m2  |
| 2.6          | Gaitenis                           | 16.2m2  |
| 2.7          | Telpa                              | 13.9m2  |
| 2.8          | Telpa                              | 7.9m2   |
| 2.9          | Telpa                              | 6.1m2   |
| 2.10         | Telpa                              | 23.5m2  |
| 2.11         | Tualete                            | 1.9m2   |
| 2.12         | Tualete                            | 3.1m2   |
| 2.13         | Kāpņu telpa                        | 7.5m2   |

PIEŅEMTIE APZĪMĒJUMI

- Esošās sienas
- Jaunas sienas
- Demontējamas nenesošas ģipškartona starpsienas
- Demontējami gaisa vadi
- Telpas numerācija un platība (atbilst 2023. gadā izstrādātajam būvprojektam)

PIEZĪMES

\* Rasējumus nemērit, lasīt rakstītos izmērus. Ja izmērs nav salasāms, konsultēties ar arhitektu.  
\* Durvis, logi, iekārtas, detaļas, arhitektūras elementi plānā attēloti kā apzīmējumi.

| Indekss | Datums | Izmaiņās | Izpildīja |
|---------|--------|----------|-----------|
|---------|--------|----------|-----------|

Objekta nosaukums

CSDD Rīgas KAC ēkas telpu pārplānošana

Adrese

Bauskas iela 86, RĪGA

Būvniecības ierosinātājs

VAS "Ceļu satiksmes drošības direkcija"

S.Eizenšteina iela 6. Rīga, LV-1079 VRN 40003345734

Būvprojekta / būvprojekta AR daļas izstrādātājs

ARHIS ARHITEKTI SIA  
Reģistrācijas Nr. 40003026957  
Būvkomersanta reģ.Nr. 2418-R  
KRIŠJĀNA BARONA IELA 31, RĪGA LV 1011  
arhis@arhis.lv tālr. +371 67225852

ARHIS  
ARHITEKTI SIA

Būvprojekta daļas vadītājs

Arnis Kleinbergs

Būvprojektēšanas stadija

BŪVPROJEKTS

Rasējuma nosaukums

2. STĀVA PLĀNS

|                       |      |                |
|-----------------------|------|----------------|
| Pasūtītāja/arhīva Nr. | 1012 | Rasējuma marka |
|-----------------------|------|----------------|

|            |           |    |         |
|------------|-----------|----|---------|
| Izstrādāja | Lapas Nr. | 03 | Rev.Nr. |
|------------|-----------|----|---------|

|               |        |            |
|---------------|--------|------------|
| Jānis Prusaks | Datums | 02.06.2026 |
|---------------|--------|------------|

|  |        |         |
|--|--------|---------|
|  | Mērogs | 1 / 100 |
|--|--------|---------|