
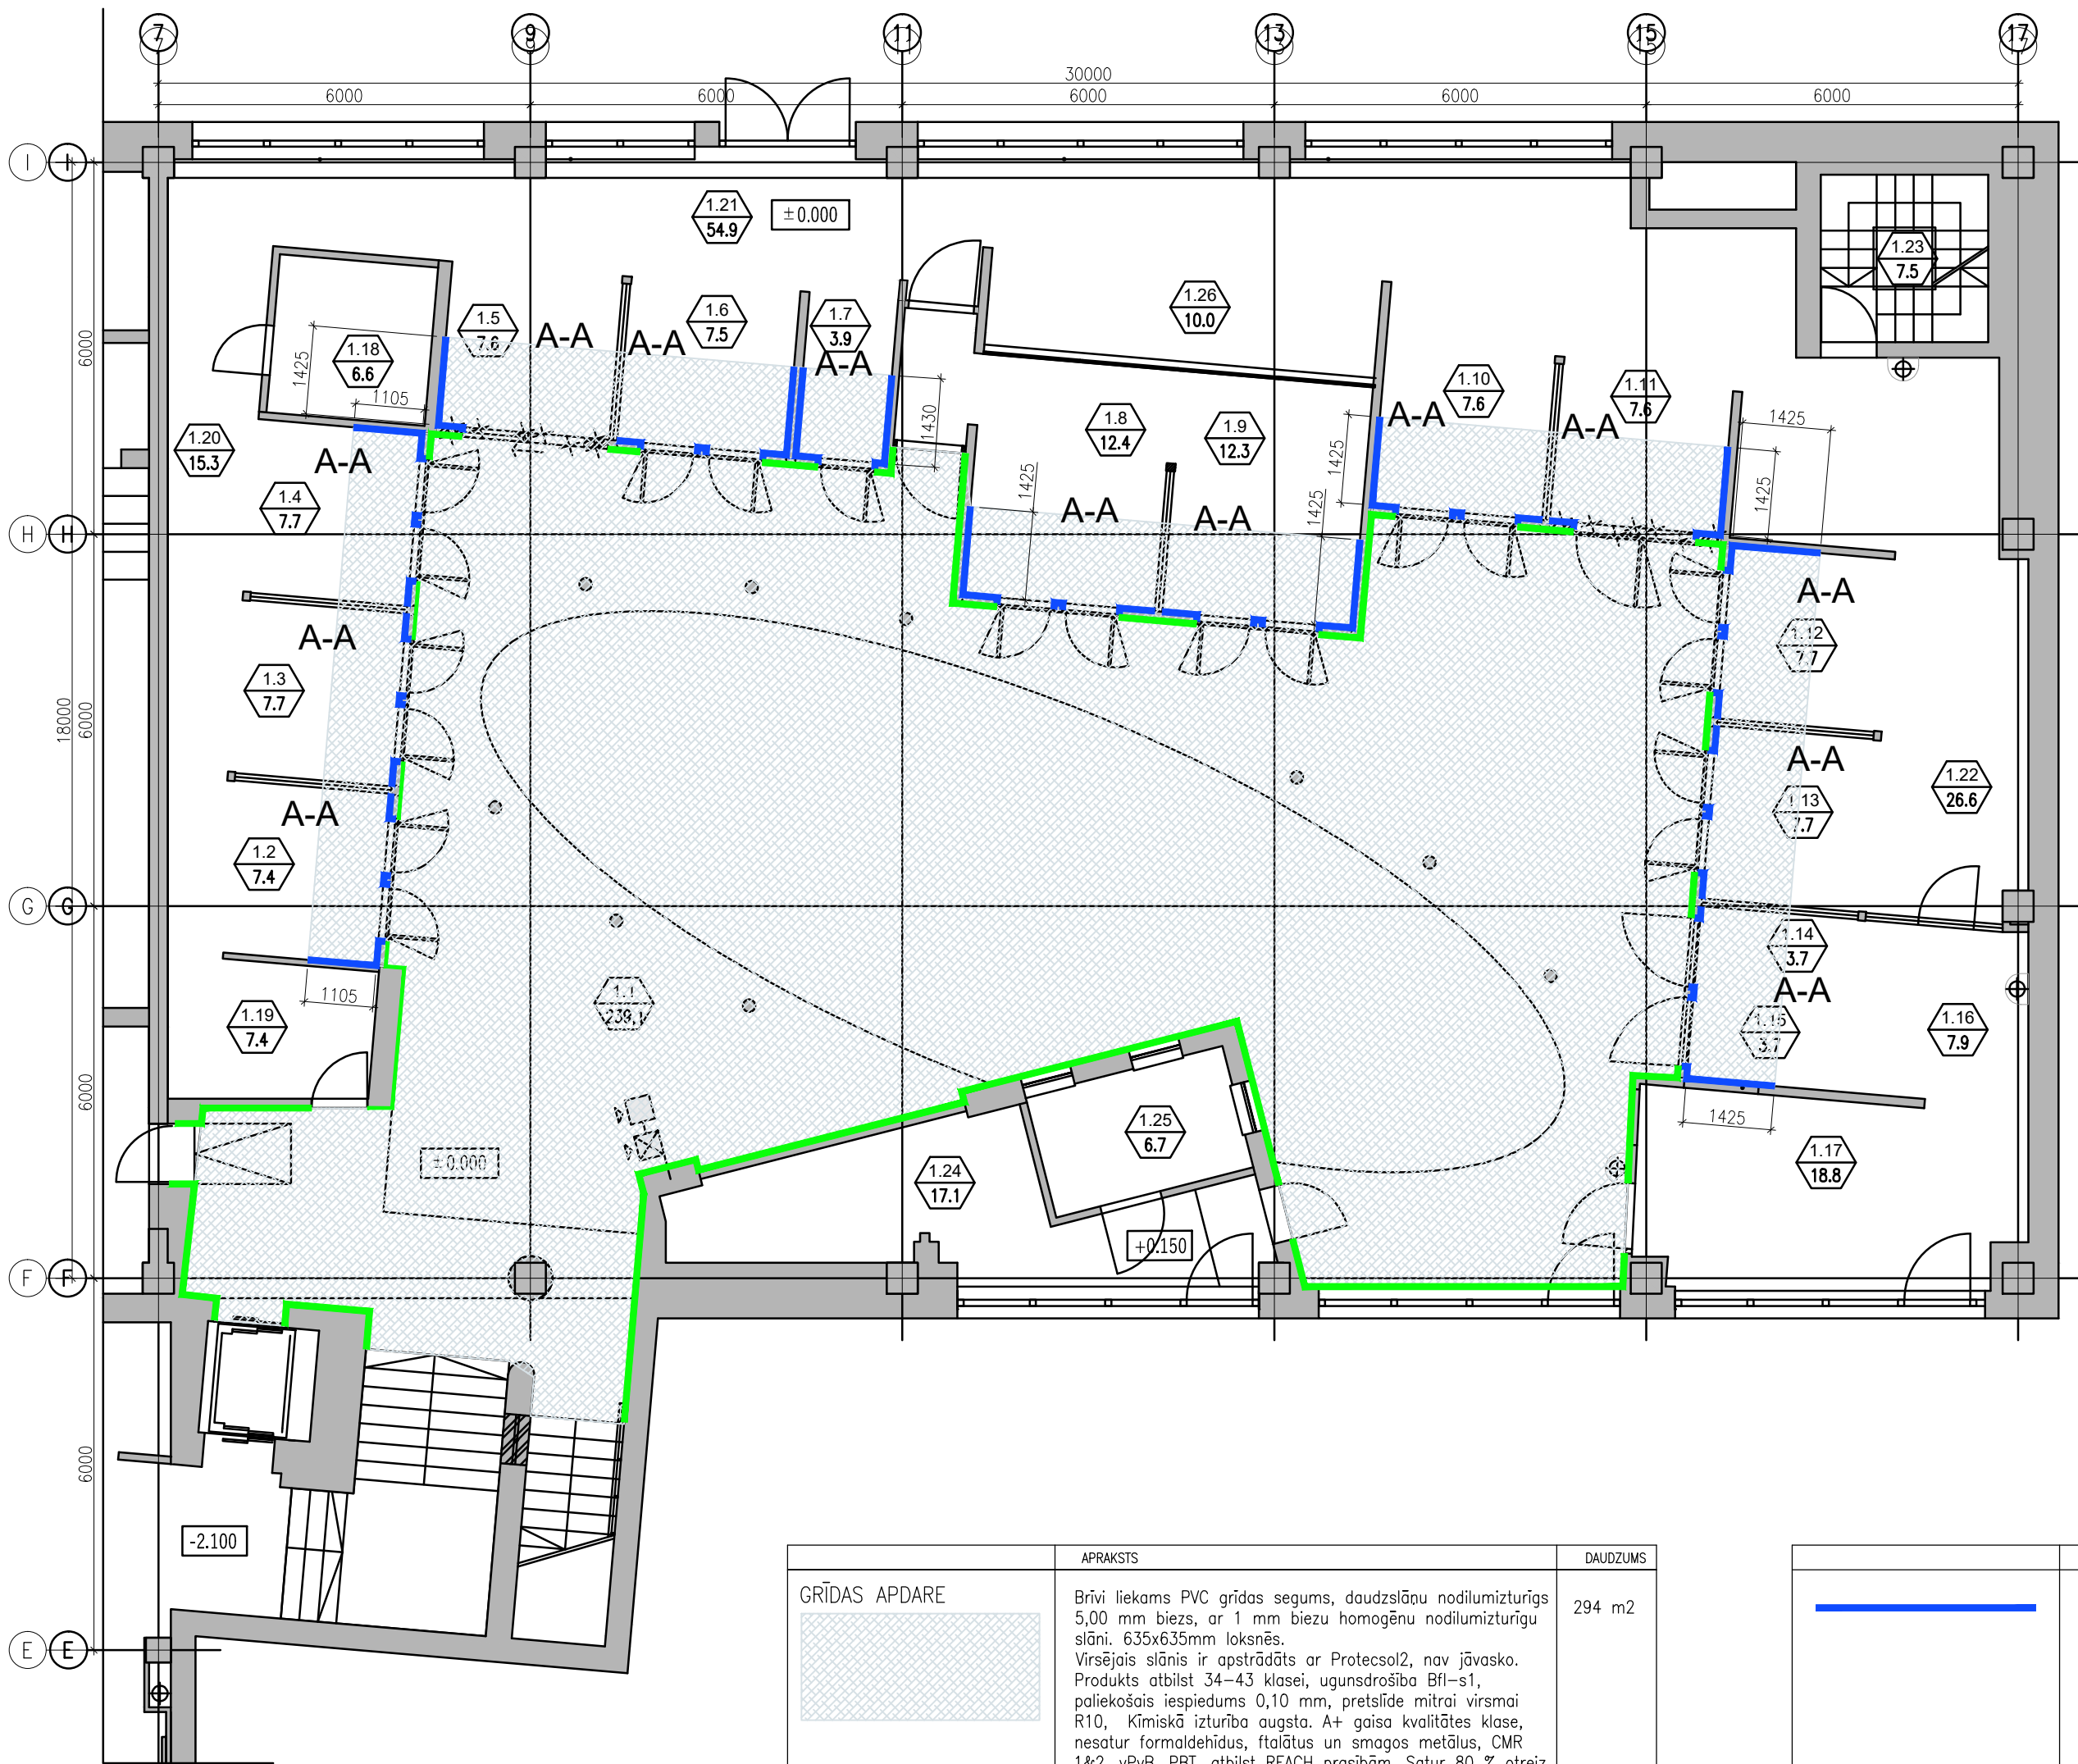


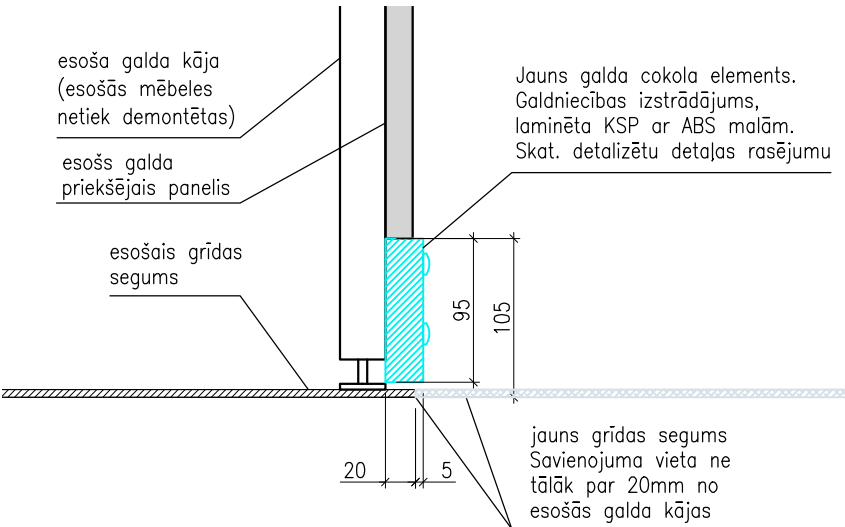

GRIEZUMS A-A
GRĪDAS SAVIENOJUMA VIETĀ
M1:5

GRĪDAS APDARE	APRAKSTS	DAUDZUMS
	Brīvi liekams PVC grīdas segums, daudzslāņu nodilumizturīgs 5,00 mm biezs, ar 1 mm biezu homogēnu nodilumizturīgu slāni. 635x635mm loksnēs. Viršējais slānis ir apstrādāts ar Protecso2, nav jāvasko. Produkts atbilst 34-43 klasei, ugunsdrošība Bfl-s1, paliekošais iespiebums 0,10 mm, pretslīde mitrai virsmai R10, Kimiskā izturība augsta. A+ gaisa kvalitātes klase, nesatur formaldehīdus, ftalātus un smagos metālus, CMR 1&2, vPvB, PBT, atbilst REACH prasībām, Satur 80 % otreiz pārstrādātu izejvielu. Skat. detalizētu seguma aprakstu, piemēram, GERFLOR ATTRACTION CONNECT 2742 Times Square / NCS 7005-Y50R / LRV 14.90	294 m2

Demontēto konstrukciju vietās grīda jāatbrīvo no drūposām daļām un jāatjauno grīdas līmenis pielietojot remontsastāvu.
Remontsastāva veidu precizēt pēc faktiskā grīdas sastāva noteikšanas.
Gruntsānu un citos nepieciešamās darbības jāveic atbilstoši izvēlētajā remonsastāva tehnoloģijai, izmantojot izvēlētajā remontsastāva sistēmā noteiktos produktus.

UZMANĪBU !

Visi norādītie grīdas seguma piesaistes izmēri ir informatīvi, precizēt uz vietas pēc mēbeļu izvietojuma, skat. griezumā A-A grīdas savienojuma vietā.
Griezuma līnijas attālumu no esošo galdu kājām saskaņot ar CSDD pārstāvi !

	APRAKSTS	DAUDZUMS
	Grīdlīste 60mm augsta antracīta RAL 7016 alumīnija grīdlīste 60x10mm ar metāla savienojumiem stūros un nobeigumos. Piemēram, Profilpas Classic	33 m2
	Grīdlīste 60mm augsta gaiši pelēka anodēta alumīnija grīdlīste 60x10mm ar metāla savienojumiem stūros un nobeigumos. Piemēram, Profilpas Classic silver	54 m2
Galda cokola elements grīdas savienojuma vietā skat. griezumā A-A	Galdniecības izstrādājums 1370 x 95 x 25 Laminēta KSP ar ABS malām, stiprināts pie esoša galds. Skat. detalizētu detaļas rasējumu un aprakstu.	25 gab.

Indekss	Datums	Izmaiņās	Izpildīja
---------	--------	----------	-----------

Objekta nosaukums

CSDD Rīgas KAC ēkas telpu pārplānošana

Adrese

Bauskas iela 86, RĪGA

Būvniecības ierosinātājs

VAS "Ceļu satiksmes drošības direkcija"

S.Eizenšteina iela 6. Rīga, LV-1079 VRN 40003345734

Būvprojekta / būvprojekta AR daļas izstrādātājs

ARHIS ARHITEKTI SIA
Reģistrācijas Nr. 40003026957
Būvkomersanta reģ.Nr. 24.18-R
KRIŠJĀNA BARONA IELA 31, RĪGA LV 1011
arhis@arhis.lv tālr. +371 67225852

ARHIS
ARHITEKTI SIA

Būvprojekta daļas vadītājs

Arnis Kleinbergs

Būvprojektēšanas stadija

BŪVPROJEKTS

Rasējuma nosaukums

1. STĀVA GRĪDAS PLĀNS

Pasūtītāja/arhīva Nr.	1012	Rasējuma marka	IN
Izstrādāja	Jānis Prusaks	Lapas Nr.	02
		Rev.Nr.	
		Datums	28.05.2026
		Mērogs	1 / 100

Faila Nr.

1012_IN02_1 ST GRIDAS_20260522.dwg