


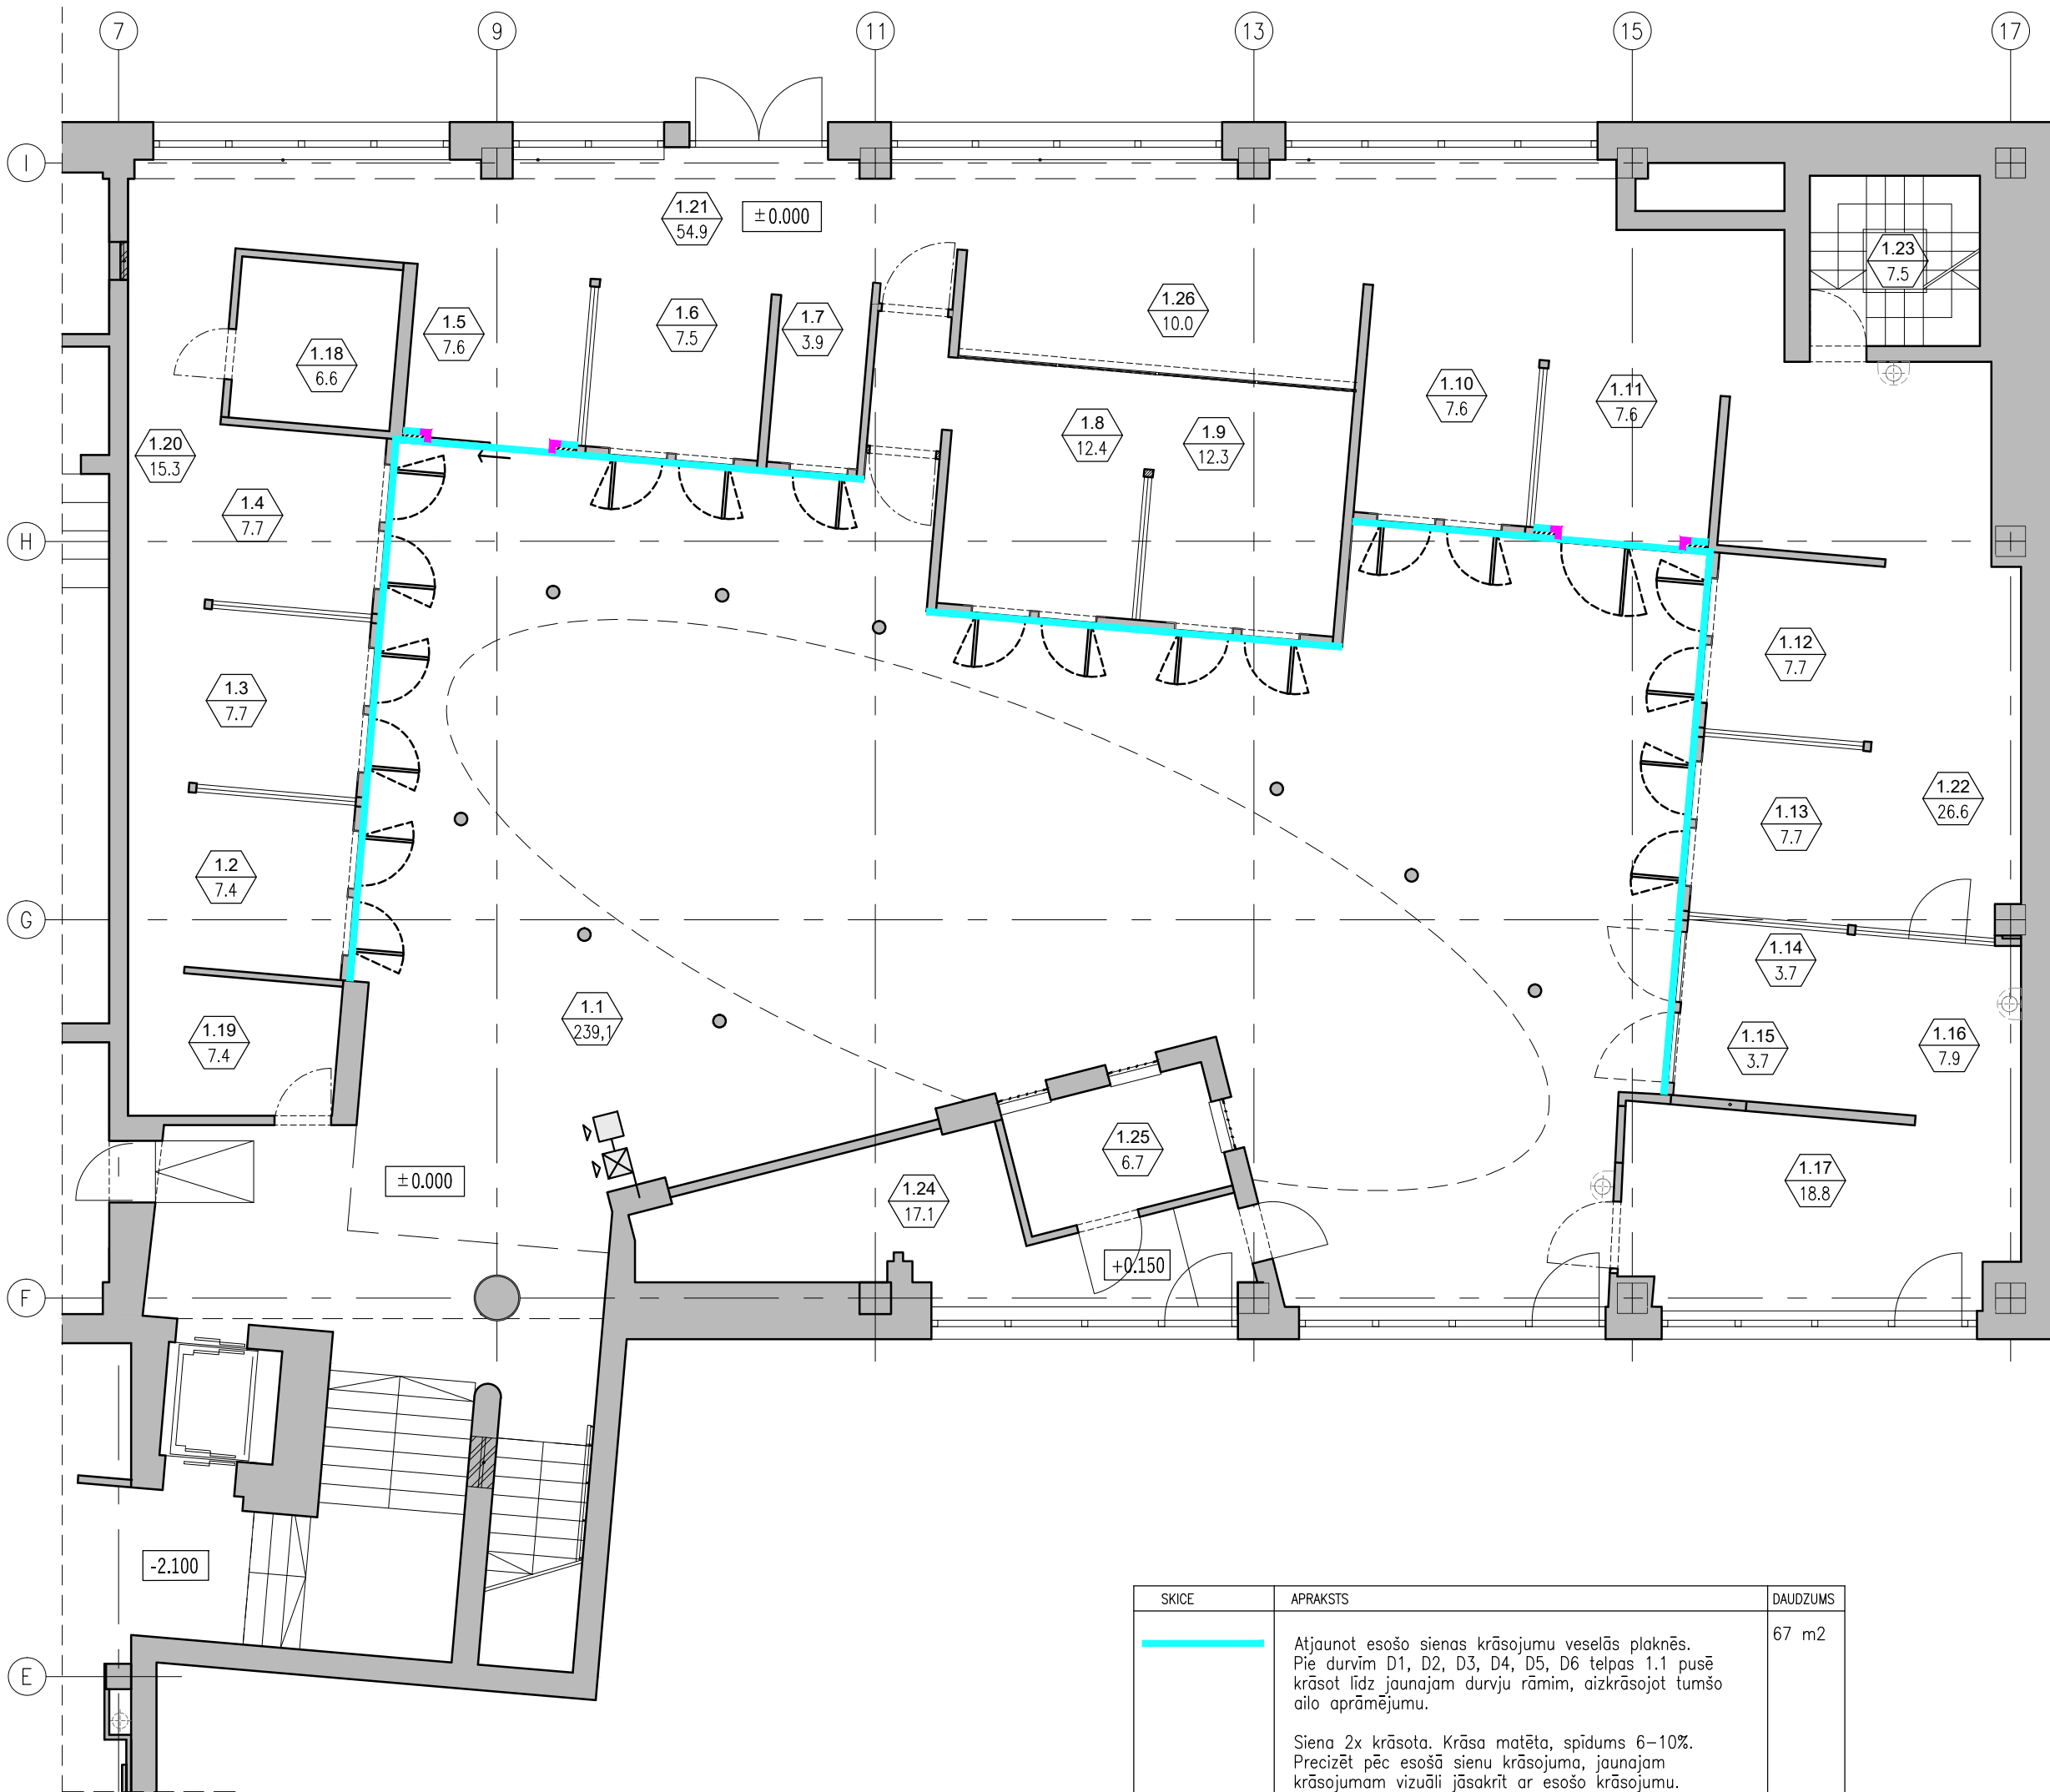

EKSPĻIKĀCIJA		
Nr.	Telpa	Platība
1.1	Uzgaļdišanas zāle	239,1m2
1.2	Biroja darba telpa	7,4m2
1.3	Biroja darba telpa	7,7m2
1.4	Biroja darba telpa	7,7m2
1.5	Biroja darba telpa	7,6m2
1.6	Biroja darba telpa	7,5m2
1.7	Biroja darba telpa	3,9m2
1.8	Biroja darba telpa	12,4m2
1.9	Biroja darba telpa	12,3m2
1.10	Biroja darba telpa	7,6m2
1.11	Biroja darba telpa	7,6m2
1.12	Biroja darba telpa	7,7m2
1.13	Biroja darba telpa	7,7m2
1.14	Biroja darba telpa	3,7m2
1.15	Biroja darba telpa	3,7m2
1.16	Gaitenis	7,9m2
1.17	Biroja darba telpa	18,8m2
1.18	Numuru palīgtelpa	6,6m2
1.19	Gaitenis	7,4m2
1.20	Gaitenis	15,3m2
1.21	Gaitenis	54,9m2
1.22	Gaitenis	26,6m2
1.23	Kāpau telpa	7,5m2
1.24	Biroja darba telpa	17,1m2
1.25	Servera telpa	6,7m2
1.26	Biroja darba telpa	10,0m2

SKICE	APRAKSTS	DAUDZUMS
	Atjaunot esošo sienas krāsojumu veselās plaknēs. Pie durvīm D1, D2, D3, D4, D5, D6 telpas 1.1 pusē krāsot līdz jaunajam durvju rāim, aizkrāsojot tumšo ailo aprāmējumu. Siena 2x krāsota. Krāsa matēta, spidums 6–10%. Precizēt pēc esošā sienu krāsojuma, jaunajam krāsojumam vizuāli jāsakrīt ar esošo krāsojumu. Tonis NCS S 3502–Y Pirms materiālu iegādes precizēt apjomus.	67 m2
	Ailēs D3 un D4 telpas 1.5 un 1.11 pusē izveidot tumša topa aprāmējumu (140mm) pēc esošo ailu parauga. Siena 2x krāsota. Krāsa matēta, spidums 6–10%. Precizēt pēc esošā sienu krāsojuma, jaunajam krāsojumam vizuāli jāsakrīt ar esošo krāsojumu. Tonis RAL 7016 antracīts Pirms materiālu iegādes precizēt apjomus.	4 m2

Indekss	Datums	Izmaiņas	Izpildīja
Objekta nosaukums			
CSDD Rīgas KAC ēkas telpu pārplānošana			
Adrese			
Bauskas iela 86, RĪGA			
Būvniecības ierosinātājs			
VAS "Ceļu satiksmes drošības direkcija" S.Eizenšteina iela 6. Rīga, LV-1079 VRN 40003345734			
Būvprojekta / būvprojekta AR daļas izstrādātājs			
ARHIS ARHITEKTI SIA Reģistrācijas Nr. 40003026957 Būvkomersanta reģ.Nr. 2418-R KRIŠJĀNA BARONA IELA 31, RĪGA LV 1011 arhis@arhis.lv tālr. +371 67225852			
Būvprojekta daļas vadītājs			Arnis Kleinbergs
Būvprojektēšanas stadija			
BŪVPROJEKTS			
Rasējuma nosaukums			
1. STĀVA SIENU APDARES PLĀNS			
Pasūtītāja/arhīva Nr.	1012	Rasējuma marka	
		IN	
Izstrādāja		Lapas Nr.	03 Rev.Nr.
Jānis Prusoks		Datums	
		28.05.2026	
		Mērogs	1 / 100