


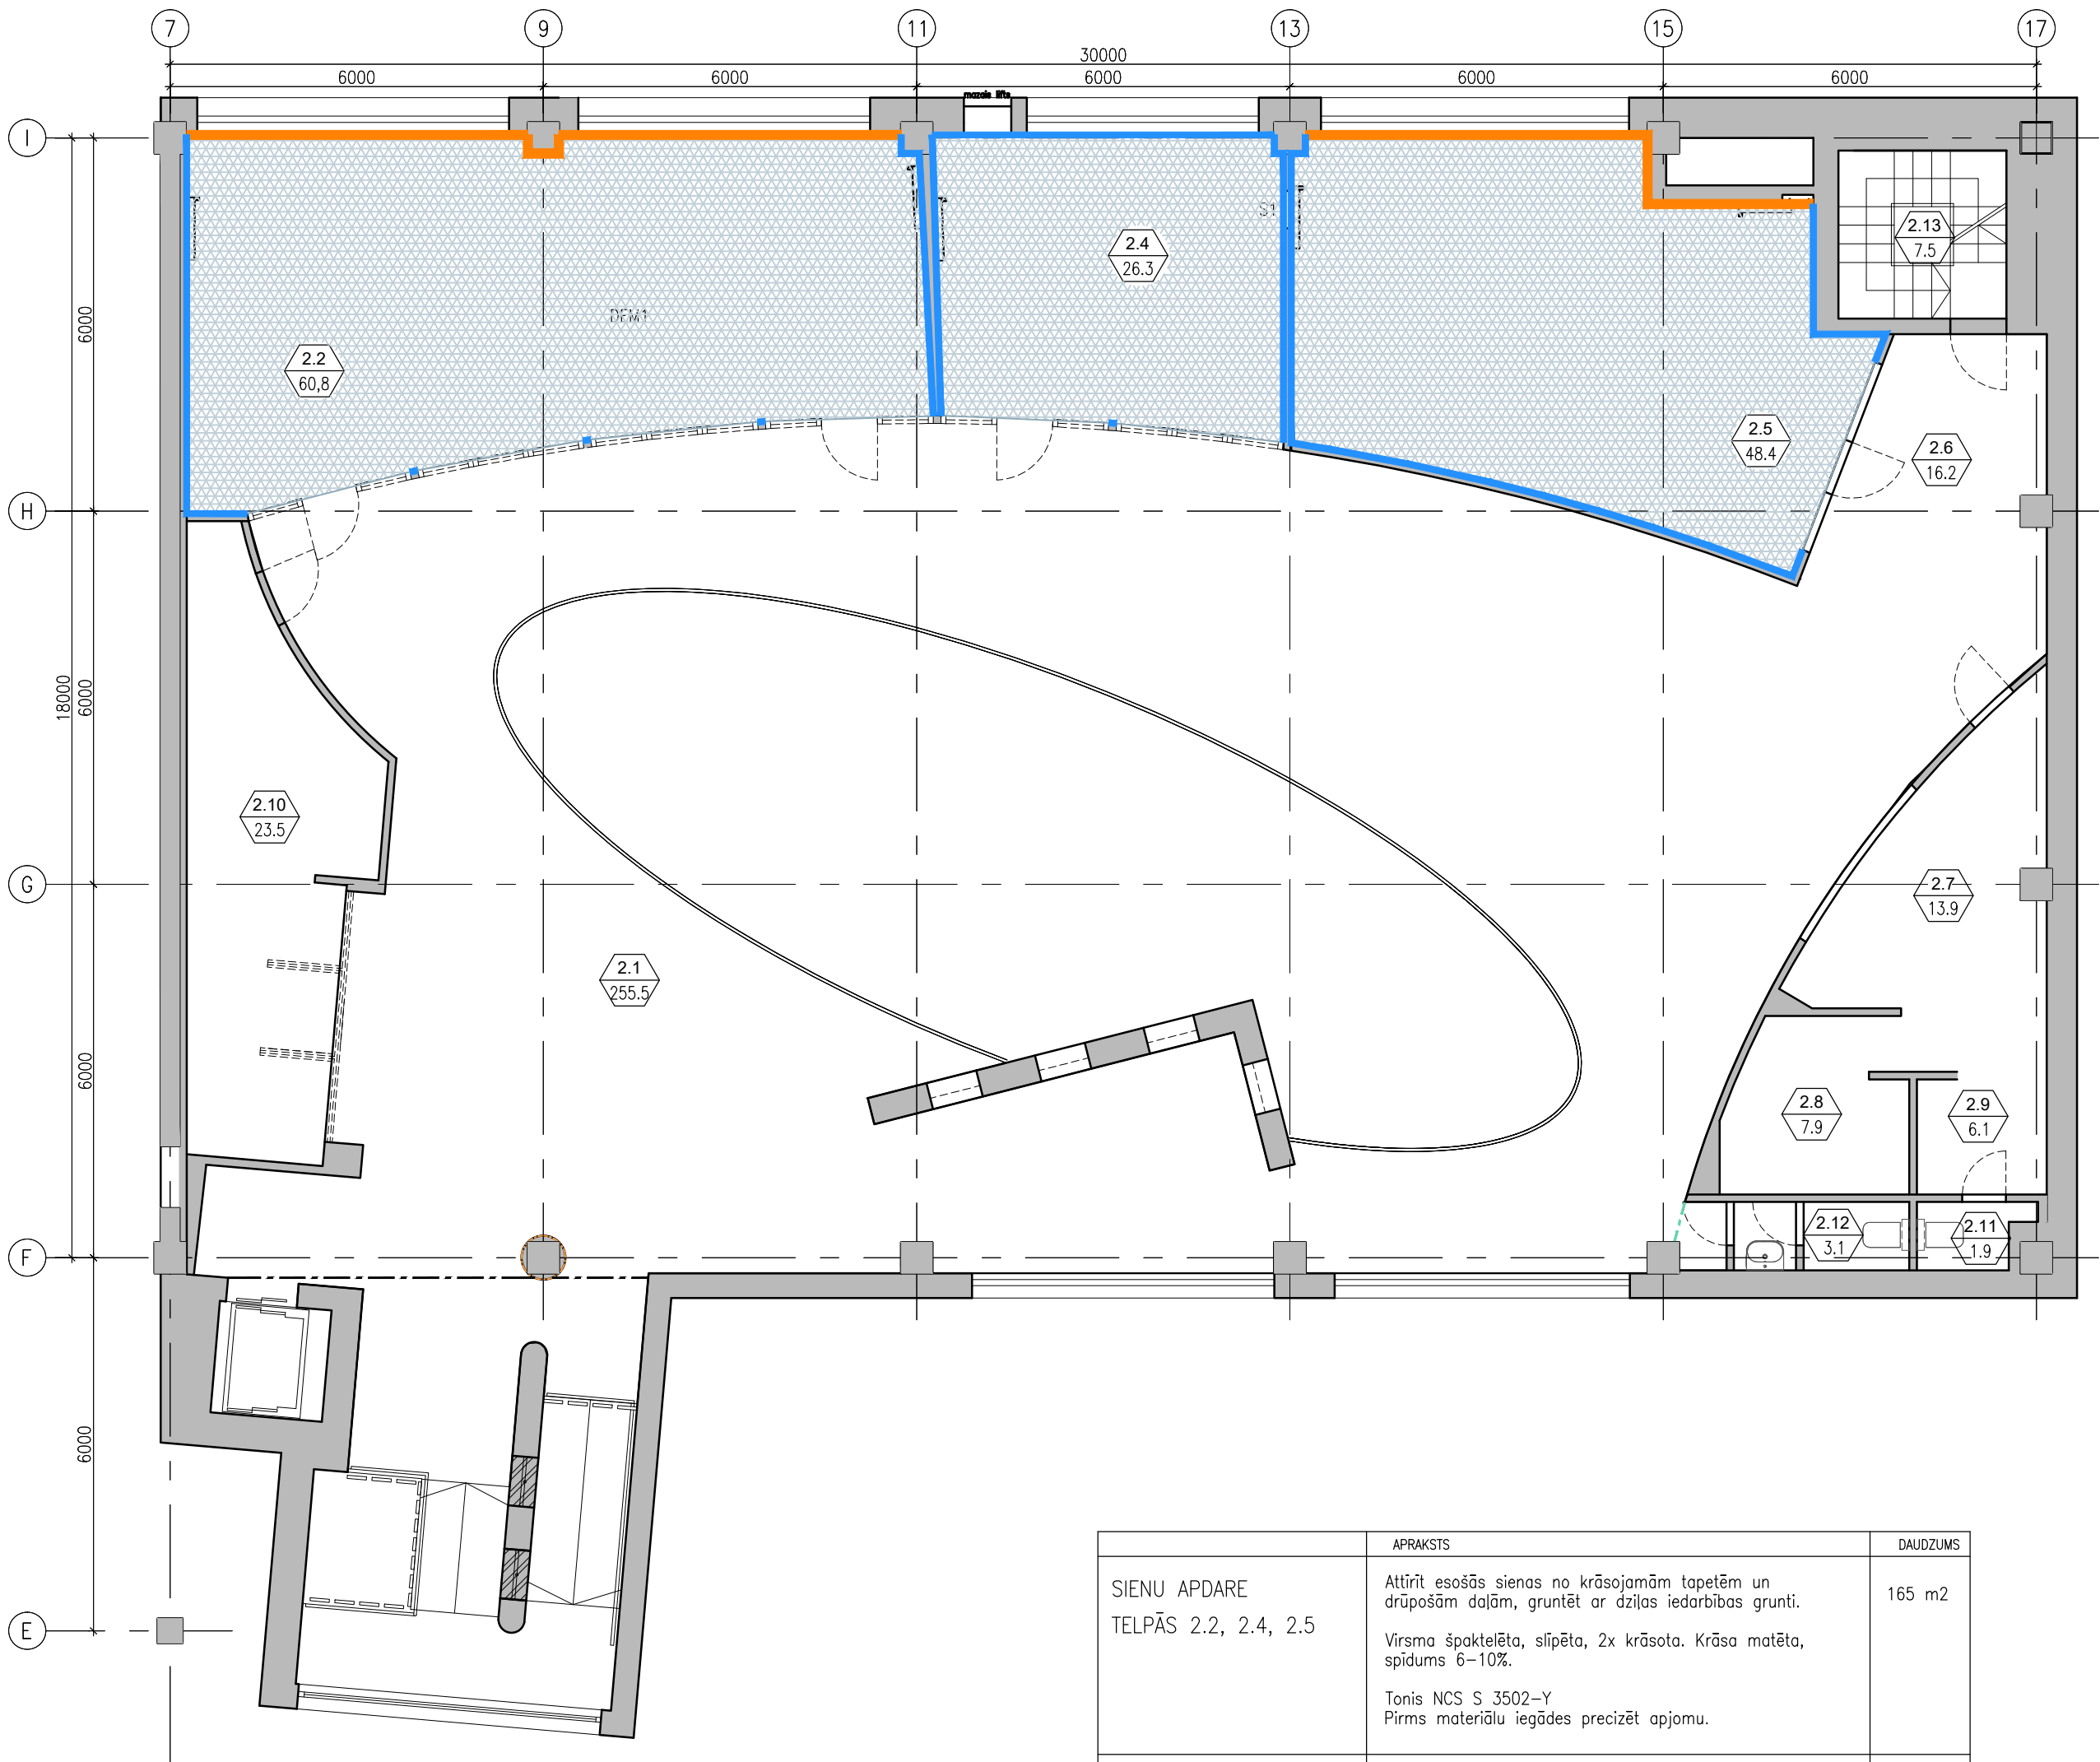

EKSPLIKĀCIJA		
Nr.	Telpa	Platība
2.1	Uzgaidīšanas zāle	255.5m2
2.2	Reģistrācijas dokumentu pieņemšana	60.8m2
2.4	Reģistrācijas dokumentu pieņemšana	26.3m2
2.5	Reģistrācijas dokumentu pieņemšana	48.4m2
2.6	Gaitenis	16.2m2
2.7	Telpa	13.9m2
2.8	Telpa	7.9m2
2.9	Telpa	6.1m2
2.10	Telpa	23.5m2
2.11	Tualete	1.9m2
2.12	Tualete	3.1m2
2.13	Kāpu telpa	7.5m2

	APRAKSTS	DAUDZUMS
SIENU APDARE Telpās 2.2, 2.4, 2.5	Attīrīt esošās sienas no krāsojamām tapetēm un drūpošām daļām, gruntēt ar dzīlas iedarbības grunti. Virsmā špaktelēta, slīpēta, 2x krāsota. Krāsa matēta, spīdums 6–10%. Tonis NCS S 3502–Y Pirms materiālu iegādes precizēt apjomu.	165 m2
GRĪDAS APDARE	Esoša epoksīda seguma slīpēšana, gruntēšana. Epoksīda grīdas segums ar pārslām, Epoksīda pamattonis RAL 7037; Divu veidu pārslos – melnā tonī un sudraba tonī; Apdares loka epoksīda grīdai; Saskaņot izvēlēto materiālu, toni, un pārslos, jaunajam grīdas segumam vizuāli jāatbilst telpā 2.1 iekļātajam segumam.	136 m2

Demonēto konstrukciju vietās grīda jāatbrīvo no drūpošām daļām un jāatjauno grīdas līmenis pielietojot remontaastāvu. Remontaastāva veidu precizē pēc faktiskā grīdas sastāva noteikšanas. Gruntēšanu un citas nepieciešamās darbības jāveic atbilstoši izvēlētaj remontaastāva tehnoloģijai, izmantojot izvēlētaj remontaastāva sistēmā noteiktos produktus.

	Kabeļu kanāls ar rozetēm Garumu un tehniskās īpašības precizēt EL projektā	22 m2
	Grīdlīste 60mm augsta MDF grīdlīste, krāsota sienas tonī NCS S 3502–Y	46 m2

Indekss	Datums	Izmaiņas	Izpildīja
---------	--------	----------	-----------

Objekta nosaukums

CSDD Rīgas KAC ēkas telpu pārplānošana

Adrese

Bauskas iela 86, RĪGA

Būvniecības ierosinātājs

VAS "Ceļu satiksmes drošības direkcija"

S.Eizenšteina iela 6. Rīga, LV-1079 VRN 40003345734

Būvprojekta / būvprojekta AR daļas izstrādātājs

ARHIS ARHITEKTI SIA
Reģistrācijas Nr. 40003026957
Būvkomersanta reģ.Nr. 2418-R
KRIŠJĀNA BARONA IELA 31, RĪGA LV 1011
arhis@arhis.lv tālr. +371 67225852

ARHIS
ARHITEKTI SIA

Būvprojekta daļas vadītājs

Arnis Kleinbergs

Būvprojektēšanas stadija

BŪVPROJEKTS

Rasējuma nosaukums

2. STĀVA GRĪDAS UN SIENU APDARES PLĀNS

Pasūtītāja/arhīva Nr.	1012	Rasējuma marka	IN
-----------------------	------	----------------	----

Izstrādāja	Lapas Nr.	04	Rev.Nr.
------------	-----------	----	---------

Jānis Prusaks	Datums	28.05.2026
---------------	--------	------------

	Mērogs	1 / 100
--	--------	---------

Faila Nr.

1012_IN04_2 ST GRIDAS_20260417.dwg