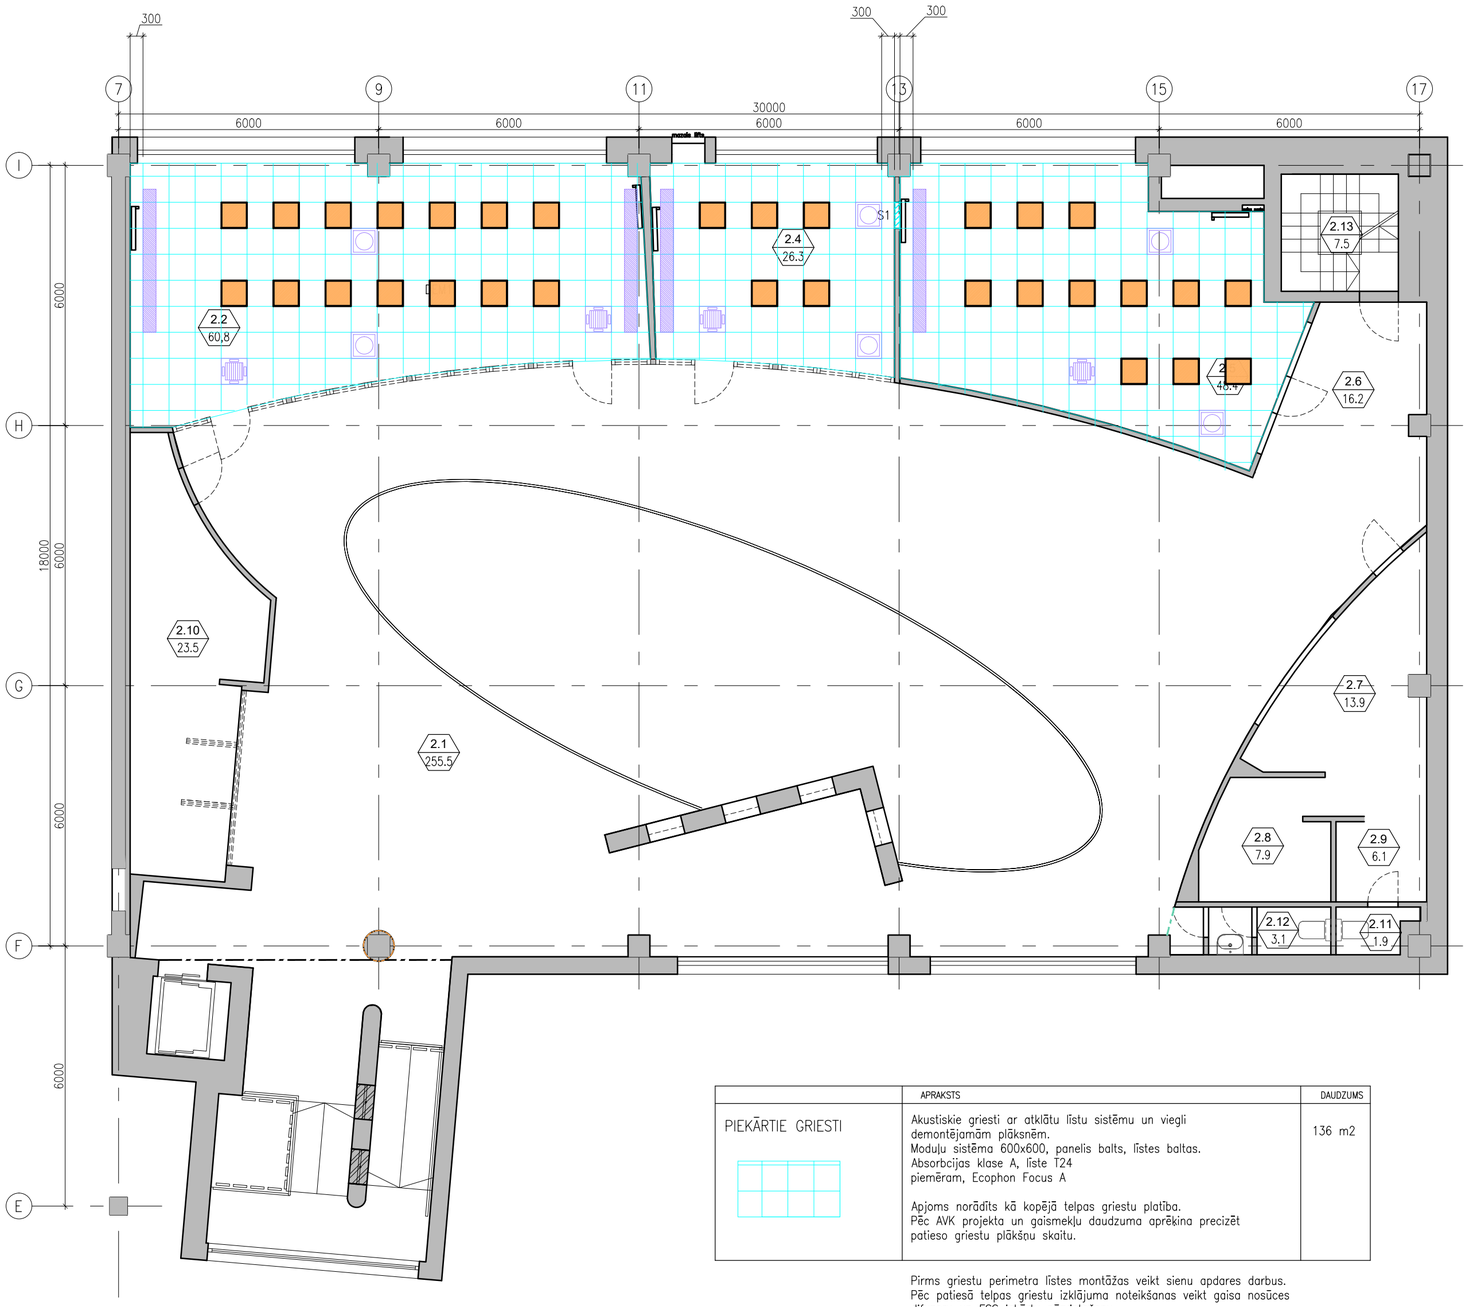

EKSPLIKĀCIJA		
Nr.	Telpa	Platība
2.1	Uzgaidīšanas zāle	255.5m2
2.2	Reģistrācijas dokumentu pieņemšana	60.8m2
2.4	Reģistrācijas dokumentu pieņemšana	26.3m2
2.5	Reģistrācijas dokumentu pieņemšana	48.4m2
2.6	Gaitenis	16.2m2
2.7	Telpa	13.9m2
2.8	Telpa	7.9m2
2.9	Telpa	6.1m2
2.10	Telpa	23.5m2
2.11	Tualete	1.9m2
2.12	Tualete	3.1m2
2.13	Kāpņu telpa	7.5m2

	APRAKSTS	DAUDZUMS
PIEKĀRTIE GRIESTI	Akustiskie griesti ar atklātu līstu sistēmu un viegli demontējamām plāksnēm. Moduļu sistēma 600x600, panelis balts, līstes baltas. Absorbcijas klase A, līste T24 piemēram, Ecophon Focus A Apjoms norādīts kā kopējā telpas griestu platība. Pēc AVK projekta un gaismekļu daudzuma aprēķina precizēt patieso griestu plākšņu skaitu.	136 m2

Pirms griestu perimetra līstes montāžas veikt sienu apdares darbus.
Pēc patiesā telpas griestu izklājuma noteikšanas veikt gaisa nosūces difuzoru un ESS iekārtu pārvietošanu.
ESS iekārtas centrēt moduļa ietvaros.

	Gaismeklis 600x600mm gaismekļu izkārtojumu un skaitu precizēt pēc gaismas aprēķina. LED paneļa gaismeklis, 3000K, jaudu precizēt pēc gaismas aprēķina, ar matētu vienlaidus nosegu, dizainu saskaņot ar pasūtītāju un arhitektu.	31 gab.
	Gaisa nosūces difuzors, izbūvēt pēc AVK projekta, novietojumu pielāgot piekārto griestu moduļa solim	6 gab.
	Auduma gaisa vads – gaisa pieplūde. izbūvēt pēc AVK projekta, novietojumu pielāgot piekārto griestu moduļa solim	4 gab.
	No jauna izbūvējama dzesēšanas kasete, izbūvēt pēc AVK projekta, novietojumu pielāgot piekārto griestu moduļa solim	4 gab.

Indekss	Datums	Izmaiņas	Izpildīja

Objekta nosaukums

CSDD Rīgas KAC ēkas telpu pārplānošana

Adrese

Bauskas iela 86, RĪGA

Būvniecības ierosinātājs

VAS "Ceļu satiksmes drošības direkcija"

S.Eizenšteina iela 6. Rīga, LV-1079 VRN 40003345734

Būvprojekta / būvprojekta AR daļas izstrādātājs

ARHIS ARHITEKTI SIA
Reģistrācijas Nr. 40003026957
Būvkomersanta reģ.Nr. 2418-R
KRIŠJĀŅA BARONA IELA 31, RĪGA LV 1011
arhis@arhis.lv tālr. +371 67225852

Būvprojekta daļas vadītājs: Arnis Kleinbergs

Būvprojektēšanas stadija: BŪVPROJEKTS

Rasējuma nosaukums

2. STĀVA GRIESTU PLĀNS

Pasūtījuma/arhīva Nr.	1012	Rasējuma marka	IN
Izstrādāja Jānis Prusaks		Lapas Nr. 05	Rev.Nr.
		Datums	28.05.2026
		Mērogs	1 / 100

Faila Nr. 1012_IN05_2 ST GRIESTI_20260525.dwg