



Pirmā stāva plāna fragments, lūkas izbūve
M 1 : 100

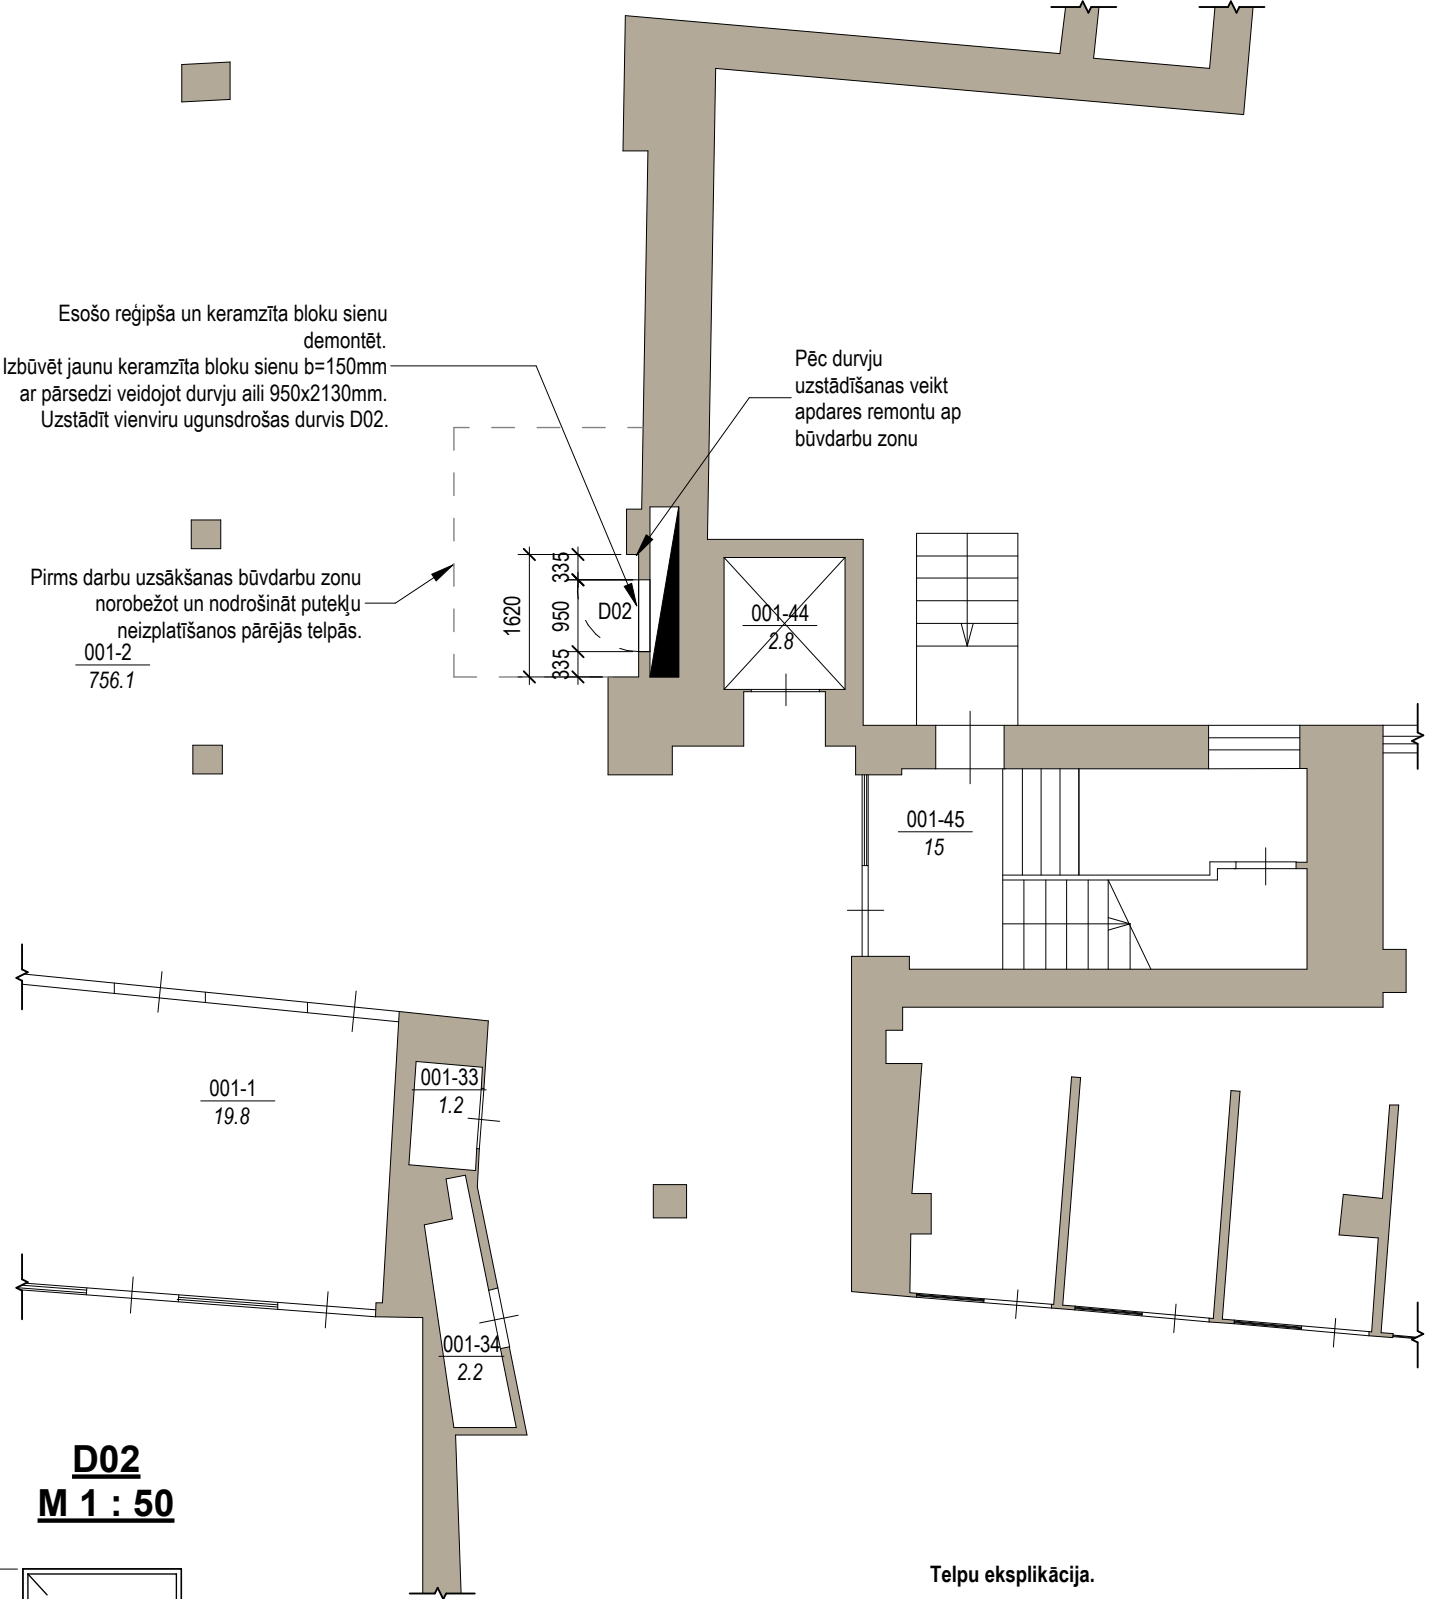

D02
M 1 : 50

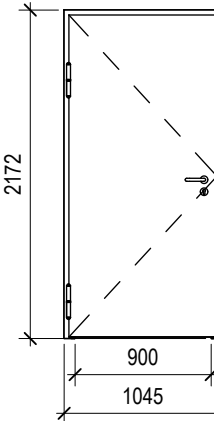

Ugunsdrošas vienviru metāla durvis. Brīvais durvju platums un augstums 900x2100mm.
Ugunsizturība: Ne zemāka par EI60 (60 minūtes).
Dūmu izolācija: S_a vai S₂₀₀ (dūmu necaurlaidīgas).
Materiāls: Tērauda konstrukcija ar nedegošu akmens vates pildījumu.
Vēršanās virziens: Uz āru (no telpas).
Obligātais aprīkojums: Ugunsdrošs rokturu un slēdzenes komplekts.
Apdare: Pulverkrāsojums, obligāta ražotāja metāla identifikācijas plāksnīte uz vērtnes.
Montāža: Spraugu aizpilde ar sertificētu ugunsdrošu mastiku/putām.

Telpu eksplikācija.

Nr.	Nosaukums	Platība m ²
001-1	Vējtveris	19.8
001-2	Vestibils, maksas automāti, OCTAmāti, cafe, uzgaidāmā zāle	756.1
001-33	Saimniecības telpa	1.2
001-34	Telpa	2.2
001-44	Iekštelpa	2.8
001-45	Kāpņu telpa	15

* nav uzskaitīta visa stāva telpu eksplikācija

Piezīmes:
1. Materiālu iebūvi veikt saskaņā ar ražotāju norādījumiem;



Adrese: Bāriņu iela 37-5, Liepāja Mob.: +371 20083587 VRN:42103044336 B.K. reģ. nr.:12232 E-pasts: martins@liepsaimnieks.lv				Būvniecības ierosinātājs: VAS "Ceļu satiksmes drošības direkcija", reģistrācijas numurs 40003345734, adrese: Sergeja Eizenšteina iela 6, Rīga, LV-1079			
Būvprojekta nosaukums:				CSDD Rīgas KAC ēkas Rīgā, Bauskas ielā 86, telpu vienkāršota atjaunošana			
Objekta adrese:				Bauskas iela 86, Rīga, LV-1004			
Lapas nosaukums:				Pirmā stāva plāna fragments, durvju ailes izbūve			
Mērogs	Pasūt. Nr.	Arh. reģ. Nr.	Stadija	Marka	Lapu sk.	Nr.	
1:100	LĪG-pirk/53/26	LĪG-pirk/53/26	-	AR-5	-		