



Trešā stāva plāns. durvju ailes izbūve

M 1 : 100

Pirms darbu uzsākšanas būvdarbu zonu norobežot un nodrošināt putekļu neizplatīšanos pārējās telpās.


Esošo keramzīta bloku sienu demontēt. Izbūvēt jaunu keramzīta bloku sienu b=150mm ar pārsedzi veidojot durvju aili 1850x2130mm. Uzstādīt divviru ugunsdrošas durvis D03.

Pēc durvju uzstādīšanas veikt apdares remontu ap būvdarbu zonu

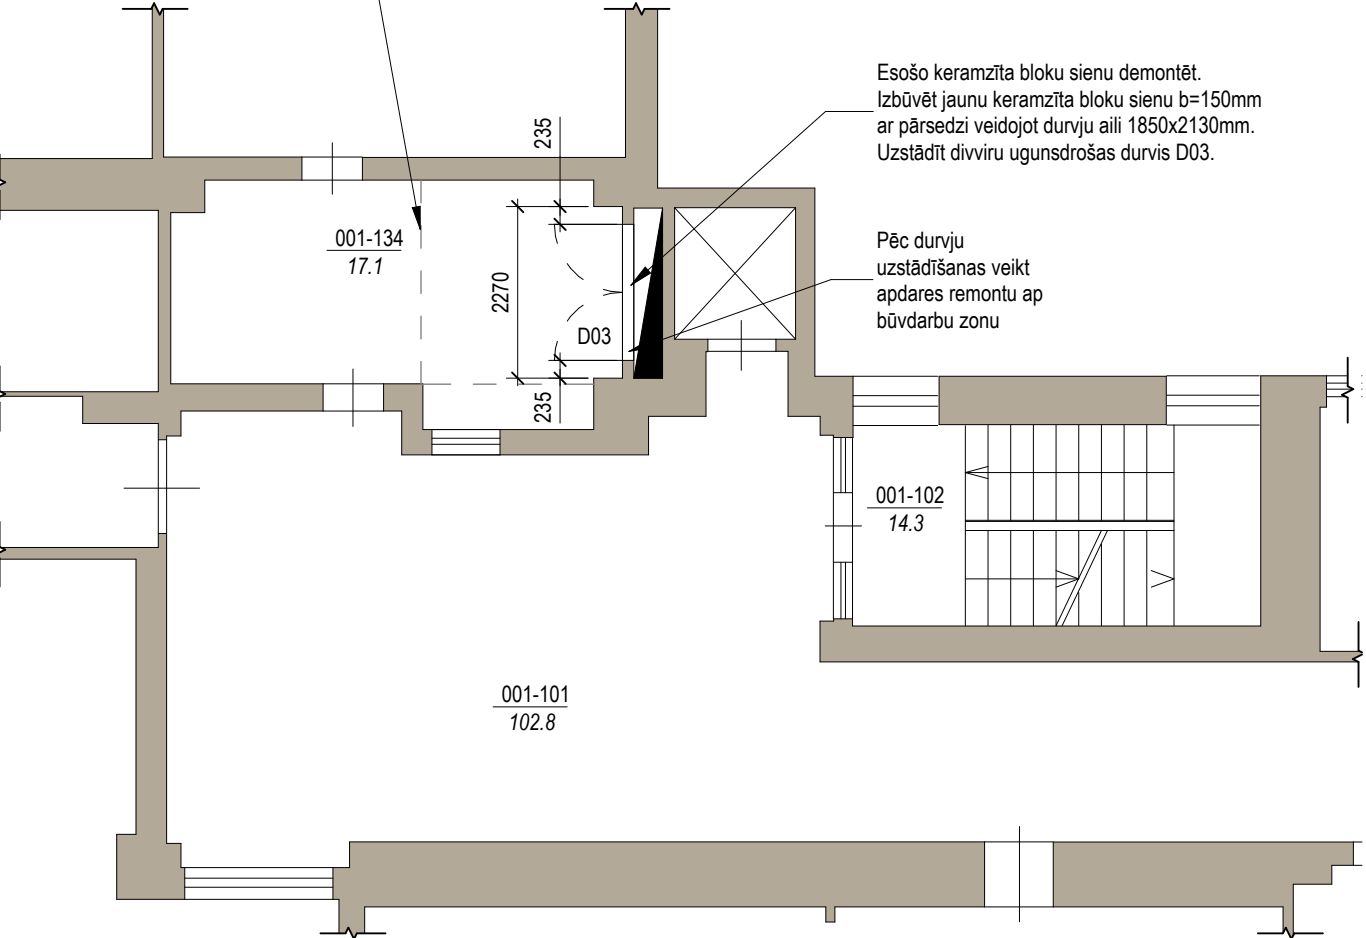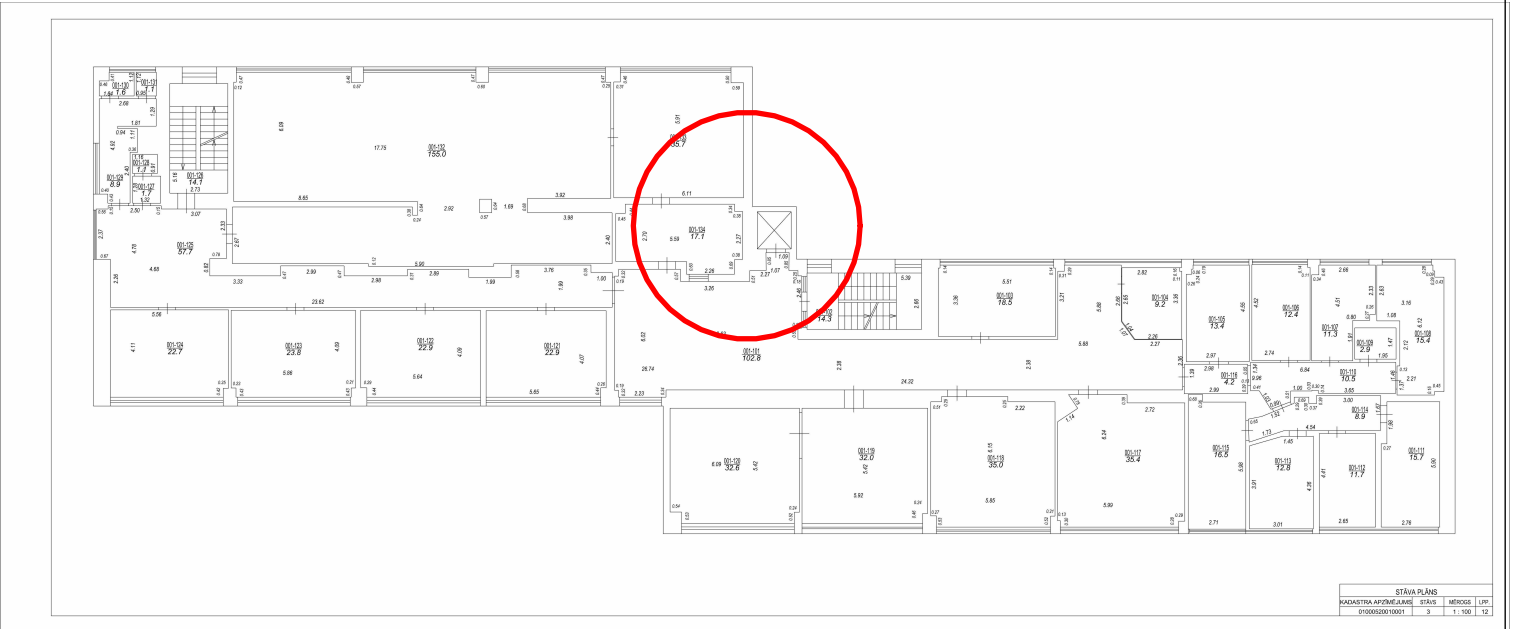

D03

M 1 : 50

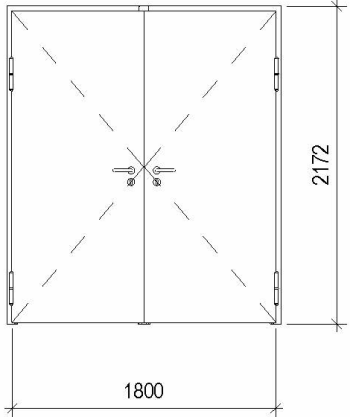

Ugunsdrošas divviru metāla durvis. Brīvais durvju platums un augstums 1800x2100mm. Ugunsizturība: Ne zemāka par EI60 (60 minūtes). Dūmu izolācija: S_a vai S₂₀₀ (dūmu necaurlaidīgas). Materiāls: Tērauda konstrukcija ar nedegošu akmens vates pildījumu. Vēršanās virziens: Uz āru (no telpas). Obligātais aprīkojums: Metāla sliekšnis dūmu izolācijai. Ugunsdrošs rokturu un slēdzenes komplekts. Apdare: Pulverkrāsojums, obligāta ražotāja metāla identifikācijas plāksnīte uz vērtnes. Montāža: Spraugu aizpilde ar sertificētu ugunsdrošu mastiku/putām.

Telpu eksplikācija.

Nr.	Nosaukums	Platība m ²
001-101	Vestibīls	102.8
001-102	Kāpņu telpa	14.3
001-134	Kabinets	17.1

* nav uzskaitīta visa stāva telpu eksplikācija

Piezīmes:
1. Materiālu iebūvi veikt saskaņā ar ražotāju norādījumiem;

<div>Adrese: Bāriņu iela 37-5, Liepāja Mob.: +371 20083587 VRN:42103044336 B.K. reģ. nr.:12232 E-pasts: martins@liepsaimnieks.lv</div> <div><div>Liepājas Namsaimnieks</div></div>				<div>Būvniecības ierosinātājs: VAS “Ceļu satiksmes drošības direkcija”, reģistrācijas numurs 40003345734, adrese: Sergeja Eizenšteina iela 6, Rīga, LV-1079</div> <div>Būvprojekta nosaukums: CSDD Rīgas KAC ēkas Rīgā, Bauskas ielā 86, telpu vienkāršota atjaunošana</div>			
Objekta adrese:		Bauskas iela 86, Rīga, LV-1004					
Lapas nosaukums:		Trešā stāva plāns, durvju ailes izbūve					
Mērogs		Pasūt. Nr.	Arh. reģ. Nr.	Stadija	Marka	Lapu sk.	Nr.
1:100		LĪG-pirk/53/26	LĪG-pirk/53/26	-	AR-7	-	