VALSTS ZEMES DIENESTS

ĒKAS KADASTRĀLĀS UZMĒRĪŠANAS LIETA

Būves kadastra apzīmējums:.....05000012903001
Nosaukums:.....Administratīvā ēka
Adrese:.....Daugavpils, Rīgas iela 6
Patvaļīgās būvniecības pazīmes:.....Nav
Kadastrālās uzmērīšanas datums:.....03.06.1997

Reģionālās nodaļas vadītājs (pilnvarotā persona):

_____ _____
(vārds, uzvārds) (paraksts)

Datums:_____gada___._____

Skaidrojumi:
Nav – Kadastra informācijas sistēmā dati nav reģistrēti; Nereģistrē – atbilstoši normatīvajiem aktiem dati netiek reģistrēti

Ēkas kadastrālās uzmērīšanas lieta

1. Kadastra objekta identifikators

1.1. Būves kadastra apzīmējums:.....05000012903001

1.2. Nekustamā īpašuma kadastra numurs:.....05000012903

10. Būves pamatdati

10.1. Būves kadastra apzīmējums:.....05000012903001

Reģistrētie dati nav izmantojami ierakstīšanai zemesgrāmatā

10.1.1. Adrese:.....Daugavpils, Rīgas iela 6

10.1.2. Nosaukums:.....Administratīvā ēka

10.1.3. Galvenais lietošanas veids:.....1220 - Biroju ēkas

10.1.4. Kopējā platība (m²):.....1235.2

10.1.5. Apbūves laukums (m²):.....540.9

10.1.6. Virszemes stāvu skaits:.....3

10.1.7. Pazemes stāvu skaits:.....0

10.1.8. Ārsienu materiāls un kods:.....1 - Ķieģeļu mūris

10.1.9. Būves telpu grupu skaits:.....3

10.1.10. Pirmreizējais ekspluatācijā pieņemšanas gads:.....Nav

10.1.11. Fiziskais stāvoklis (%):.....40

10.1.12. Kadastrālās uzmērīšanas datums:.....03.06.1997

10.1.13. Patvaļīgas būvniecības pazīme:.....Nav

10.1.14. Būve atrodas vai daļēji atrodas uz zemes vienības ar kadastra apzīmējumu:..... 05000012903

11. Būves tips

11.1. Būves kadastra apzīmējums:.....05000012903001

Tipa kods	Tipa nosaukums
12200101	Biroju ēkas

12. Būves konstruktīvie elementi

12.1. Būves ar kadastra apzīmējumu 05000012903001 konstruktīvie elementi:

Nosaukums	Materiāls
Būves pamati	Laukakmeņu mūris
Būves ārsienas	Ķieģeļu mūris
Būves pārsegumi	Koks
Būves jumts	Azbestcementa loksnes

13. Būves apjoma rādītāji

13.1. Būves ar kadastra apzīmējumu 05000012903001 apjoma rādītāji:

Apjoma rādītāja veids	Apjoma rādītāja nosaukums	Apjoms un mērvienība	Tipa/ elementa kods	Tipa/ elementa nosaukums
Apbūves laukums	Nav	540.9 apbūves laukuma kv.m.	Nav	Nav
Kopējā platība	Nav	1235.2 kv.m.	Nav	Nav
Būvtilpums	Nav	6106 kub.m.	Nav	Nav

14. Kopējās platības sadalījums pa platību veidiem

14.1. Būve ar kadastra apzīmējumu.....05000012903001

14.1.1. Kopējā platība (m²).....1235.2

14.1.1.1. Lietderīgā platība (m²).....1235.2

14.1.1.1.1. Dzīvokļu kopējā platība (m²).....0

14.1.1.1.1.1. Dzīvokļu platība (m²).....0

14.1.1.1.1.1.1. Dzīvojamā platība (m²).....0

14.1.1.1.1.1.2. Dzīvokļu palīgtelpu platība (m²).....0

14.1.1.1.1.2. Dzīvokļu ārtelpu platība (m²).....0

14.1.1.1.2. Nedzīvojamo telpu platība (m²).....1235.2

Skaidrojumi:

Nav – Kadastra informācijas sistēmā dati nav reģistrēti; Nereģistrē – atbilstoši normatīvajiem aktiem dati netiek reģistrēti

14.1.1.1.2.1. Nedzīvojamo iekštelpu platība (m²).....1235.2
14.1.1.1.2.2. Nedzīvojamo ārtelpu platība (m²).....0
14.1.1.2. Koplietošanas palīgtelpu platība (m²).....0
14.1.1.2.1. Koplietošanas iekštelpu platība (m²).....0
14.1.1.2.2. Koplietošanas ārtelpu platība (m²).....0

16. Telpu grupas pamatdati

16.1. Telpu grupas kadastra apzīmējums:.....05000012903001001
Reģistrētie dati nav izmantojami ierakstīšanai zemesgrāmatā
16.1.1. Adrese:.....Nav
16.1.2. Nosaukums:.....Administratīvās telpas
16.1.3. Lietošanas veida kods un apraksts:.....1220 - Biroja telpu grupa
16.1.4. Būves stāvs (stāvi), kurā atrodas telpu grupa:.....1
16.1.5. Telpu skaits telpu grupā:.....22
16.1.6. Kopējā platība (m²):.....384.4
16.1.7. Kadastrālās uzmērīšanas datums:.....03.06.1997
16.1.8. Patvaļīgas būvniecības pazīme:.....Nav
16.1.9. Telpu grupa ietilpst dzīvokļa īpašumā ar kadastra numuru:.....Nav
16.1.10. Telpu grupa ietilpst būvē ar kadastra apzīmējumu:.....05000012903001
16.1.11. Būve atrodas vai daļēji atrodas uz zemes vienības ar kadastra apzīmējumu:.....
05000012903
16.2. Telpu grupas kadastra apzīmējums:.....05000012903001002
Reģistrētie dati nav izmantojami ierakstīšanai zemesgrāmatā
16.2.1. Adrese:.....Daugavpils, Rīgas iela 6
16.2.2. Nosaukums:.....Administratīvās telpas
16.2.3. Lietošanas veida kods un apraksts:.....1220 - Biroja telpu grupa
16.2.4. Būves stāvs (stāvi), kurā atrodas telpu grupa:.....2
16.2.5. Telpu skaits telpu grupā:.....23
16.2.6. Kopējā platība (m²):.....427.6
16.2.7. Kadastrālās uzmērīšanas datums:.....03.06.1997
16.2.8. Patvaļīgas būvniecības pazīme:.....Nav
16.2.9. Telpu grupa ietilpst dzīvokļa īpašumā ar kadastra numuru:.....Nav
16.2.10. Telpu grupa ietilpst būvē ar kadastra apzīmējumu:.....05000012903001
16.2.11. Būve atrodas vai daļēji atrodas uz zemes vienības ar kadastra apzīmējumu:.....
05000012903
16.3. Telpu grupas kadastra apzīmējums:.....05000012903001003
Reģistrētie dati nav izmantojami ierakstīšanai zemesgrāmatā
16.3.1. Adrese:.....Nav
16.3.2. Nosaukums:.....Administratīvās telpas
16.3.3. Lietošanas veida kods un apraksts:.....1220 - Biroja telpu grupa
16.3.4. Būves stāvs (stāvi), kurā atrodas telpu grupa:.....3
16.3.5. Telpu skaits telpu grupā:.....21
16.3.6. Kopējā platība (m²):.....423.2
16.3.7. Kadastrālās uzmērīšanas datums:.....03.06.1997
16.3.8. Patvaļīgas būvniecības pazīme:.....Nav
16.3.9. Telpu grupa ietilpst dzīvokļa īpašumā ar kadastra numuru:.....Nav
16.3.10. Telpu grupa ietilpst būvē ar kadastra apzīmējumu:.....05000012903001
16.3.11. Būve atrodas vai daļēji atrodas uz zemes vienības ar kadastra apzīmējumu:.....
05000012903

17. Telpu grupas kopējās platības sadalījums pa telpu veidiem un telpu raksturojošie rādītāji

17.1. Telpu grupas kadastra apzīmējums:.....05000012903001001

Skaidrojumi:
Nav – Kadastra informācijas sistēmā dati nav reģistrēti; Nereģistrē – atbilstoši normatīvajiem aktiem dati netiek reģistrēti

Numurs	Nosaukums	Veids	Stāvs	Augstums (m)	Platība (m²)	Patvaļīgas būvniecības pazīme
1	Kafejnīca	4 - Nedzīvojamā iekštelpa	1	3.6	40.9	Nav
2	Virtuve	4 - Nedzīvojamā iekštelpa	1	3.6	6.2	Nav
3	Mazgāšanas telpa	4 - Nedzīvojamā iekštelpa	1	3.6	4.4	Nav
4	Pieliekamais	4 - Nedzīvojamā iekštelpa	1	3.6	10.8	Nav
5	Atpūtas telpa	4 - Nedzīvojamā iekštelpa	1	3.6	8.9	Nav
6	Koridors	4 - Nedzīvojamā iekštelpa	1	3.6	1.1	Nav
7	Koridors	4 - Nedzīvojamā iekštelpa	1	3.6	3	Nav
8	Tualete	4 - Nedzīvojamā iekštelpa	1	3.6	1.4	Nav
9	Pieliekamais	4 - Nedzīvojamā iekštelpa	1	3.6	8.1	Nav
10	Kabinets	4 - Nedzīvojamā iekštelpa	1	3.6	16	Nav
11	Kabinets	4 - Nedzīvojamā iekštelpa	1	3.6	9.4	Nav
12	Siltummezgls	4 - Nedzīvojamā iekštelpa	1	3.6	14.9	Nav
13	Koridors	4 - Nedzīvojamā iekštelpa	1	3.6	26.9	Nav
14	Kabinets	4 - Nedzīvojamā iekštelpa	1	3.6	18.1	Nav
15	Zāle	4 - Nedzīvojamā iekštelpa	1	3.6	71.3	Nav
16	Koridors	4 - Nedzīvojamā iekštelpa	1	3.6	13.4	Nav
17	Kabinets	4 - Nedzīvojamā iekštelpa	1	3.6	15.3	Nav
18	Kabinets	4 - Nedzīvojamā iekštelpa	1	3.6	10.5	Nav
19	Kabinets	4 - Nedzīvojamā iekštelpa	1	3.6	39.4	Nav
20	Kabinets	4 - Nedzīvojamā iekštelpa	1	3.6	26.5	Nav
21	Koridors	4 - Nedzīvojamā iekštelpa	1	3.6	34.2	Nav
22	Koridors	4 - Nedzīvojamā iekštelpa	1	3.6	3.7	Nav

17.2. Telpu grupas kadastra apzīmējums:.....05000012903001002

Numurs	Nosaukums	Veids	Stāvs	Augstums (m)	Platība (m²)	Patvaļīgas būvniecības pazīme
1	Kabinets	4 - Nedzīvojamā iekštelpa	2	3.8	14.8	Nav
2	Kabinets	4 - Nedzīvojamā iekštelpa	2	3.8	11.8	Nav
3	Kabinets	4 - Nedzīvojamā iekštelpa	2	3.8	17.3	Nav
4	Kabinets	4 - Nedzīvojamā iekštelpa	2	3.8	10.5	Nav
5	Kabinets	4 - Nedzīvojamā iekštelpa	2	3.8	18.1	Nav
6	Kabinets	4 - Nedzīvojamā iekštelpa	2	3.8	17.1	Nav
7	Kabinets	4 - Nedzīvojamā iekštelpa	2	3.8	6.8	Nav
8	Kabinets	4 - Nedzīvojamā iekštelpa	2	3.8	19.6	Nav
9	Koridors	4 - Nedzīvojamā iekštelpa	2	3.8	72.1	Nav
10	Pieliekamais	4 - Nedzīvojamā iekštelpa	2	3.8	6.3	Nav
11	Kabinets	4 - Nedzīvojamā iekštelpa	2	3.8	20.3	Nav
12	Kabinets	4 - Nedzīvojamā iekštelpa	2	3.8	25.4	Nav
13	Kabinets	4 - Nedzīvojamā iekštelpa	2	3.8	32.7	Nav
14	Kabinets	4 - Nedzīvojamā iekštelpa	2	3.8	23.8	Nav
15	Pieliekamais	4 - Nedzīvojamā iekštelpa	2	3.8	5	Nav
16	Pieliekamais	4 - Nedzīvojamā iekštelpa	2	3.8	4.4	Nav
17	Kabinets	4 - Nedzīvojamā iekštelpa	2	3.8	21.6	Nav
18	Kabinets	4 - Nedzīvojamā iekštelpa	2	3.8	13.1	Nav
19	Kassa	4 - Nedzīvojamā iekštelpa	2	3.8	4.5	Nav
20	Kabinets	4 - Nedzīvojamā iekštelpa	2	3.8	24.9	Nav
21	Kabinets	4 - Nedzīvojamā iekštelpa	2	3.8	26.9	Nav
24	Kabinets	4 - Nedzīvojamā iekštelpa	2	3.8	11.5	Nav
25	Kāpņu telpa	4 - Nedzīvojamā iekštelpa	2	10.5	19.1	Nav

17.3. Telpu grupas kadastra apzīmējums:.....05000012903001003

Numurs	Nosaukums	Veids	Stāvs	Augstums (m)	Platība (m²)	Patvaļīgas būvniecības pazīme
1	Kabinets	4 - Nedzīvojamā iekštelpa	3	3.1	16	Nav
2	Kabinets	4 - Nedzīvojamā iekštelpa	3	3.1	18.5	Nav
3	Kabinets	4 - Nedzīvojamā iekštelpa	3	3.1	12.1	Nav
4	Kabinets	4 - Nedzīvojamā iekštelpa	3	3.1	21.5	Nav
5	Kabinets	4 - Nedzīvojamā iekštelpa	3	3.1	18.7	Nav
6	Kabinets	4 - Nedzīvojamā iekštelpa	3	3.1	21.2	Nav
7	Kabinets	4 - Nedzīvojamā iekštelpa	3	3.1	16.2	Nav
8	Kabinets	4 - Nedzīvojamā iekštelpa	3	3.1	15.7	Nav
9	Kabinets	4 - Nedzīvojamā iekštelpa	3	3.1	22.7	Nav
10	Kabinets	4 - Nedzīvojamā iekštelpa	3	3.1	12	Nav
11	Koridors	4 - Nedzīvojamā iekštelpa	3	3.1	8.8	Nav
12	Kabinets	4 - Nedzīvojamā iekštelpa	3	3.1	11.4	Nav
13	Kabinets	4 - Nedzīvojamā iekštelpa	3	3.1	30.8	Nav
14	Kabinets	4 - Nedzīvojamā iekštelpa	3	3.1	13.6	Nav
15	Kabinets	4 - Nedzīvojamā iekštelpa	3	3.1	10.9	Nav
16	Koridors	4 - Nedzīvojamā iekštelpa	3	3.1	6.4	Nav
17	Kabinets	4 - Nedzīvojamā iekštelpa	3	3.1	28.9	Nav
18	Kabinets	4 - Nedzīvojamā iekštelpa	3	3.1	27.9	Nav
19	Kabinets	4 - Nedzīvojamā iekštelpa	3	3.1	21.9	Nav
20	Kabinets	4 - Nedzīvojamā iekštelpa	3	3.1	19.2	Nav

Skaidrojumi:
Nav – Kadastra informācijas sistēmā dati nav reģistrēti; Nereģistrē – atbilstoši normatīvajiem aktiem dati netiek reģistrēti

Numurs	Nosaukums	Veids	Stāvs	Augstums (m)	Platība (m²)	Patvaļīgas būvniecības pazīme
21	Koridors	4 - Nedzīvojamā iekštelpa	3	3.1	68.8	Nav

18. Labiekārtojumi

18.1. Būves ar kadastra apzīmējumu.....05000012903001 labiekārtojumi

Reģistrētie labiekārtojumi	Apraksts (ja ir)	Apjoms (ja ir)
Aukstā ūdens apgāde		
Centrālā apkure		
Elektroapgāde		
Kanalizācija		
Tualetes telpa		1

Skaidrojumi:
Nav – Kadastra informācijas sistēmā dati nav reģistrēti; Nereģistrē – atbilstoši normatīvajiem aktiem dati netiek reģistrēti

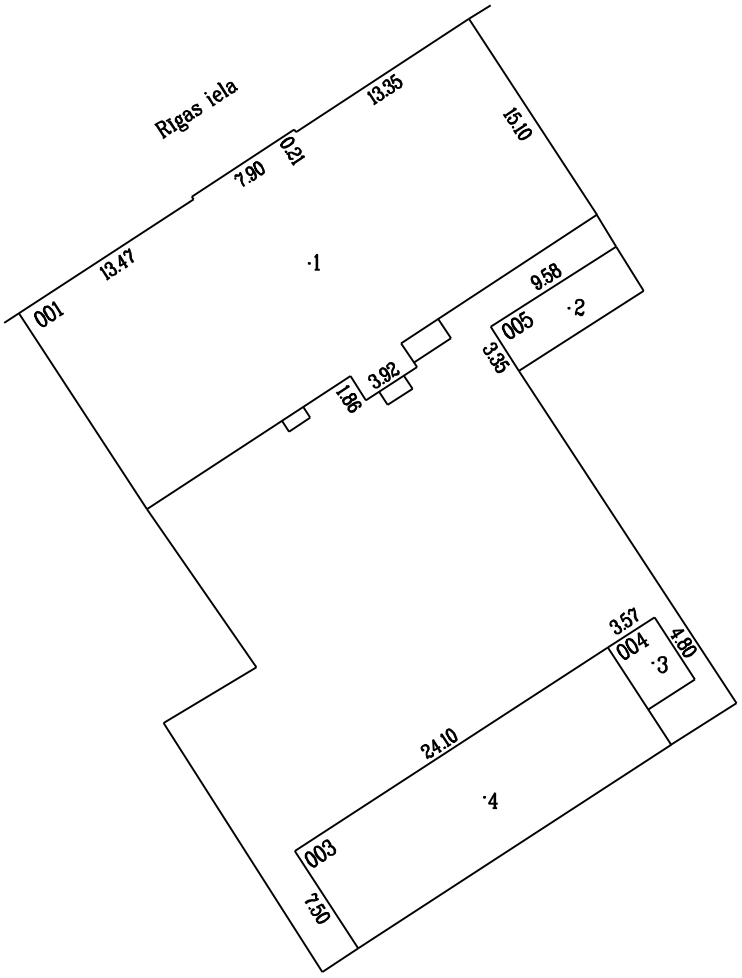

Būves punkta koordinātas
Latvijas koordinātu sistēmā LKS-92

Būves punkta Nr	x	y
1	194338.53	657115.45
2	194335.66	657132.21
3	194312.77	657137.63
4	194304.10	657126.77
5		
6		

SAGATAVOTS NO ARHĪVA MATERIĀLIEM

APBŪVES PLĀNS		
KADASTRA APZĪMĒJUMS	MĒROGS	LPP.
0500 001 2903	1:500	6

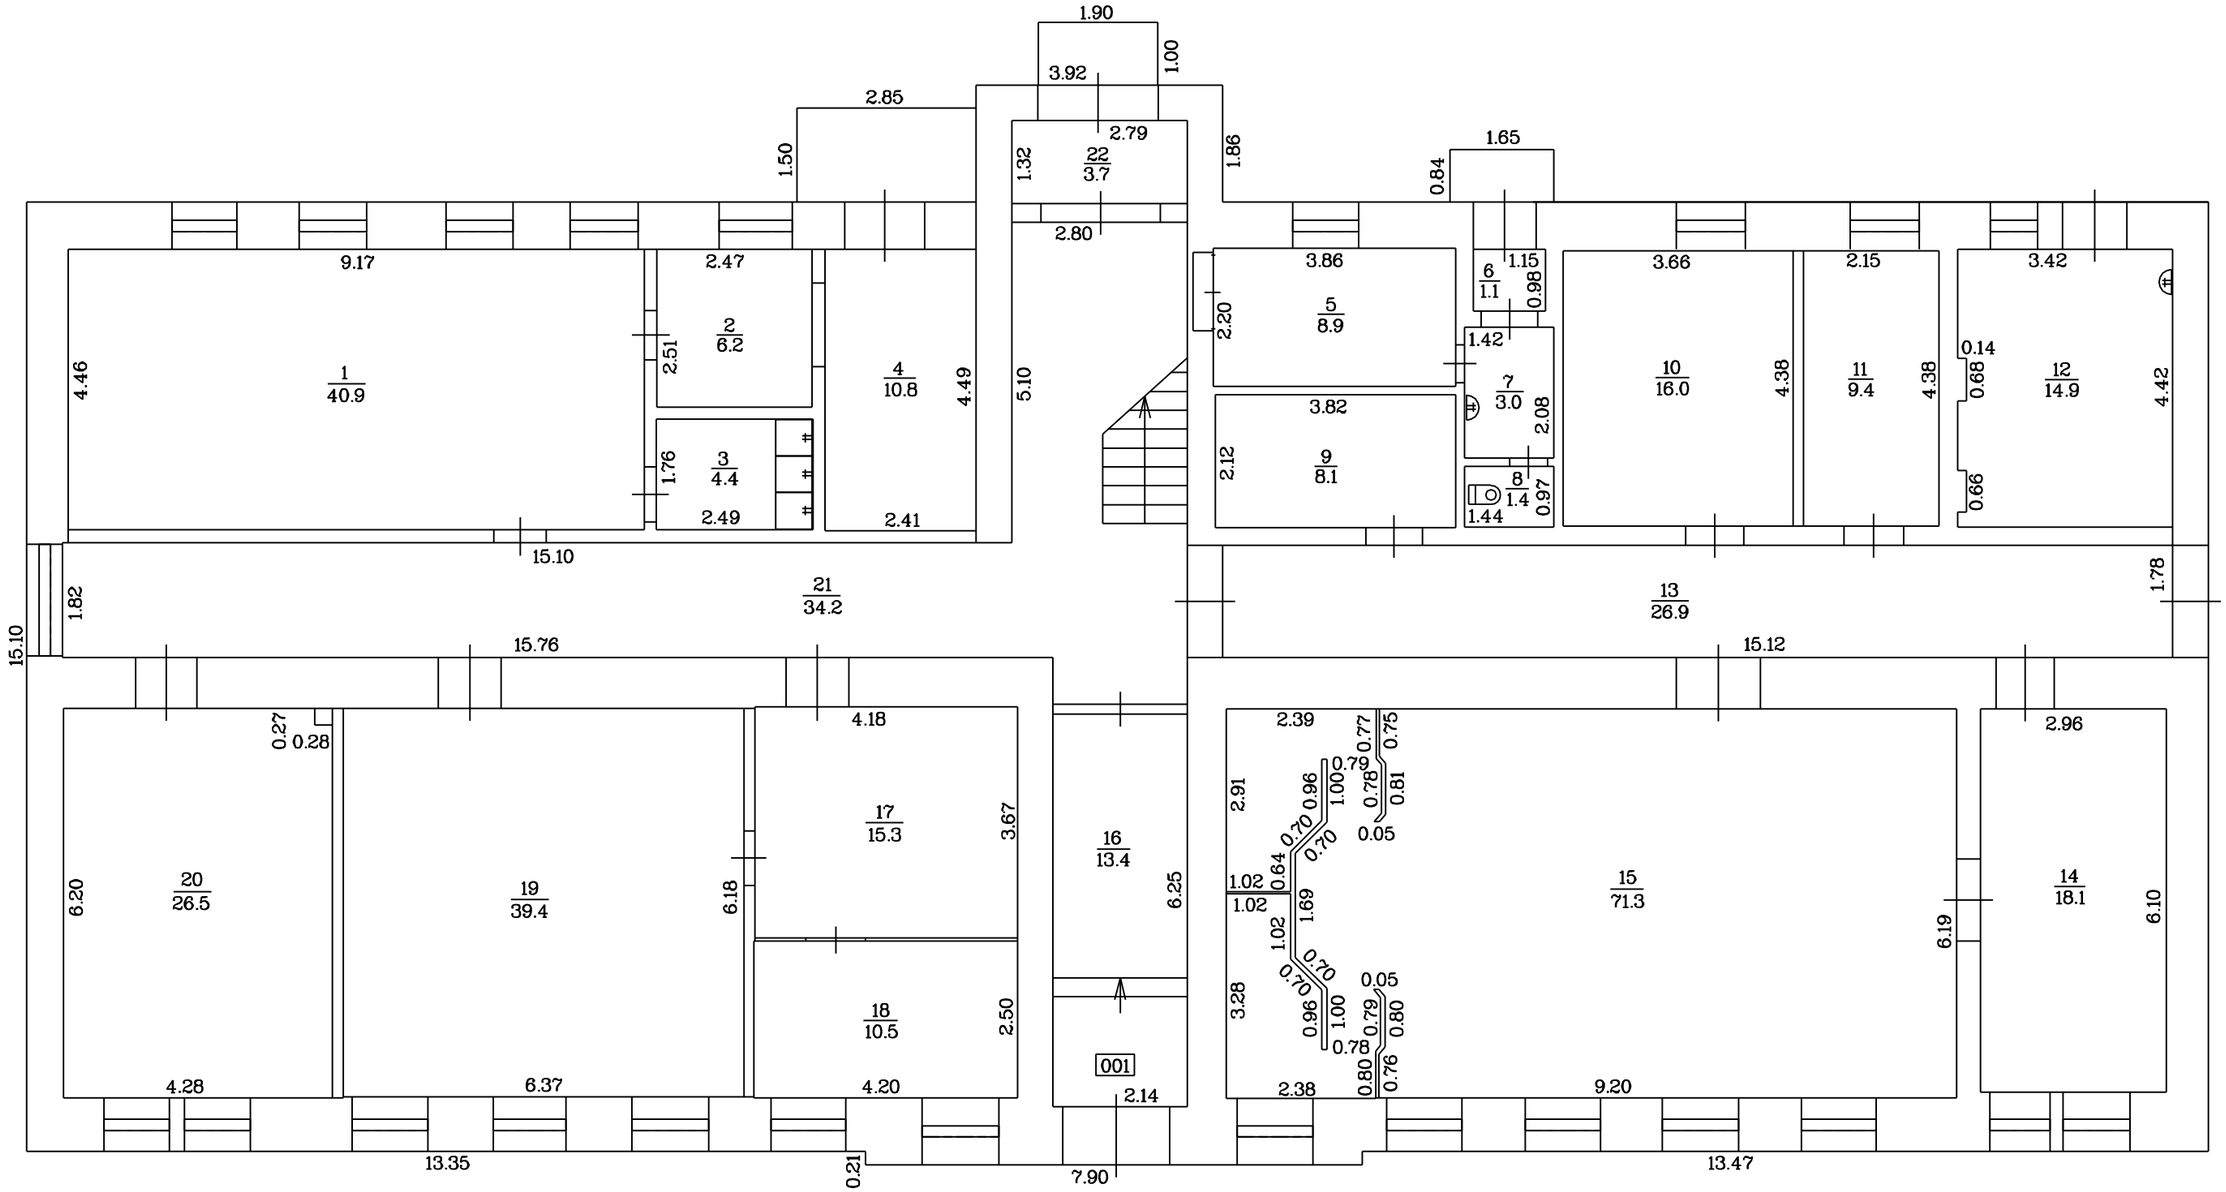

SAGATAVOTS NO ARHĪVA MATERIĀLIEM

STĀVA PLĀNS			
KADASTRA APZĪMĒJUMS	STĀVS	MĒROGS	LPP.
0500 001 2903 001	1	1:100	7

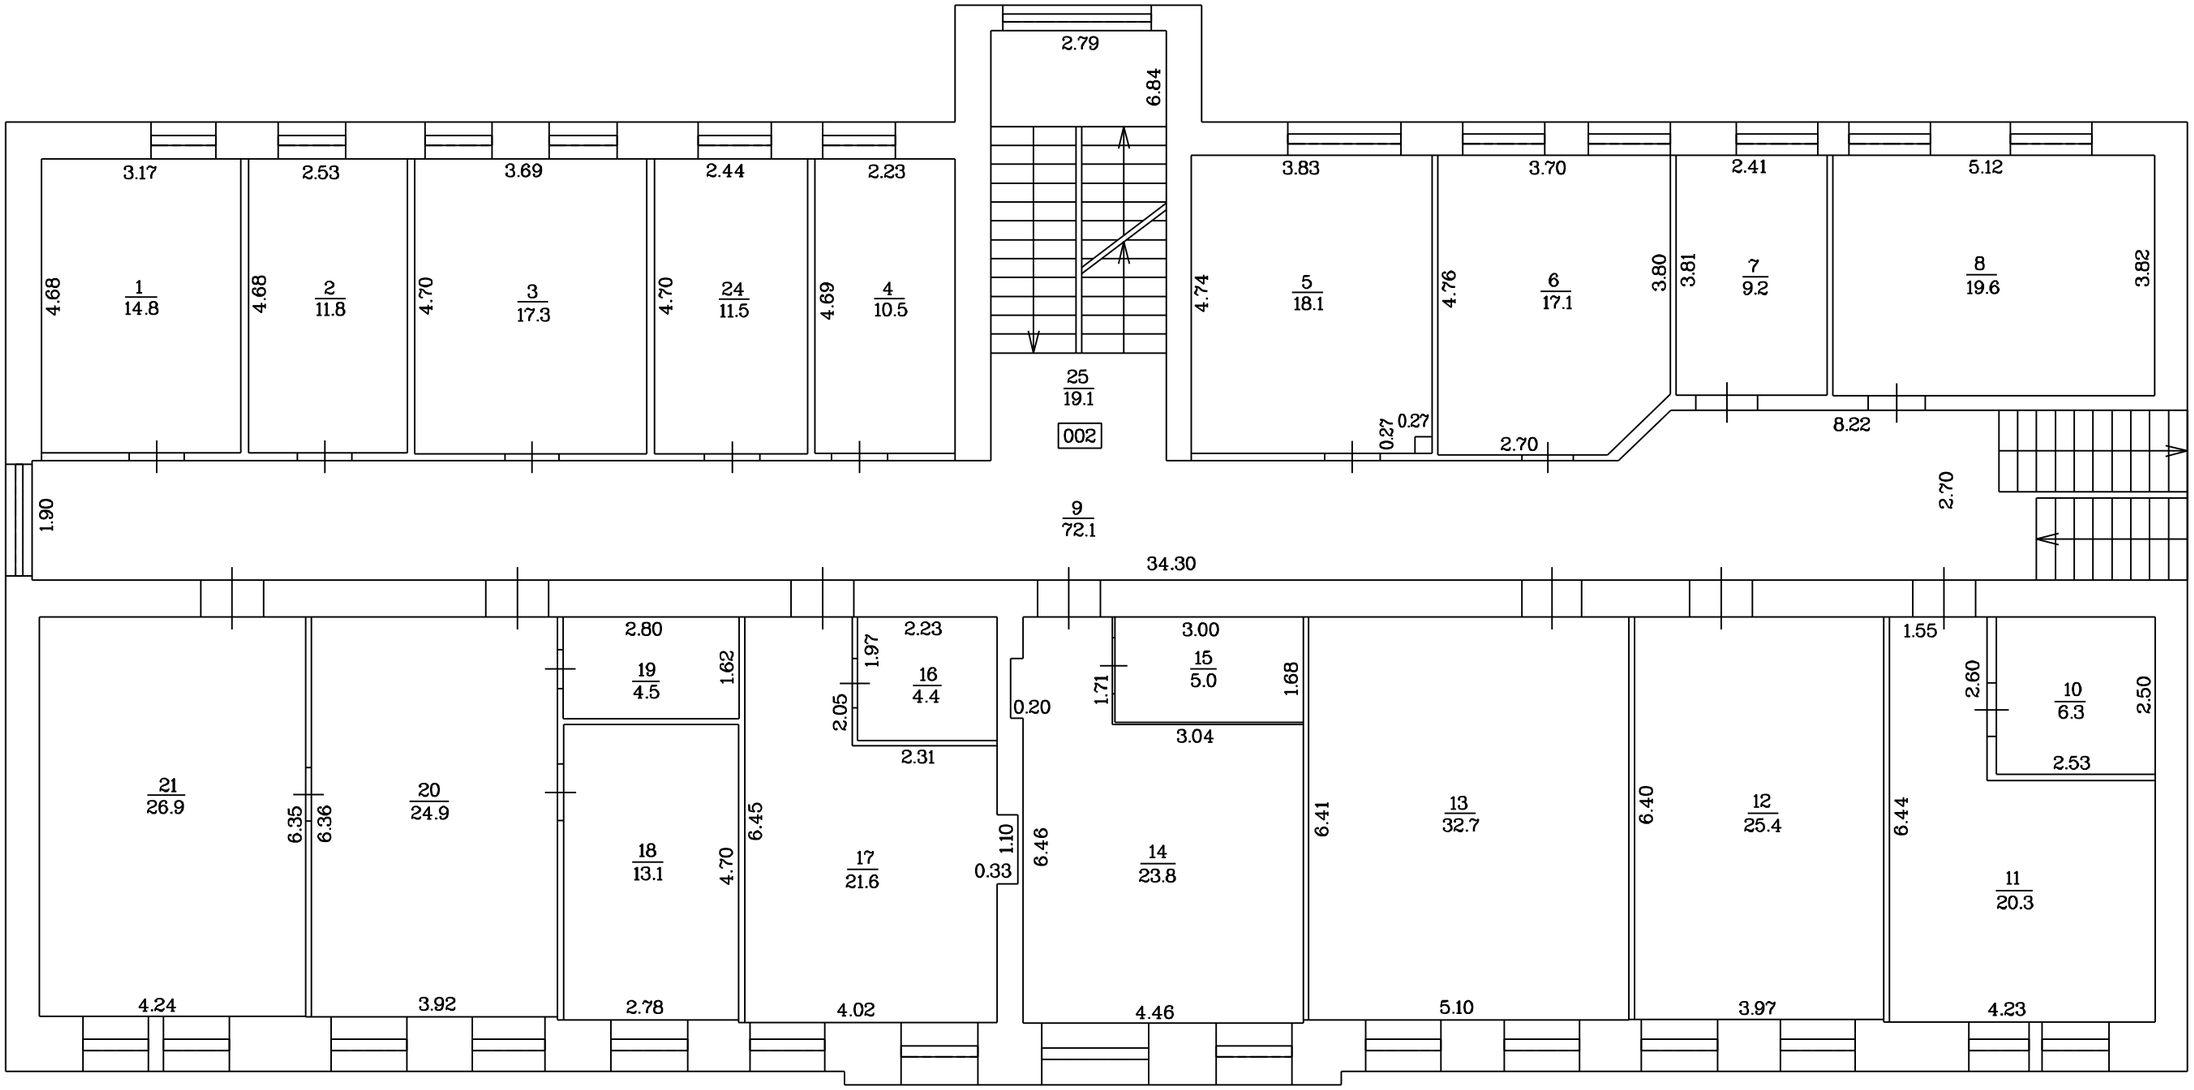

SAGATAVOTS NO ARHĪVA MATERIĀLIEM

STĀVA PLĀNS			
KADASTRA APZĪMĒJUMS	STĀVS	MĒROGS	LPP.
0500 001 2903 001	2	1:100	8

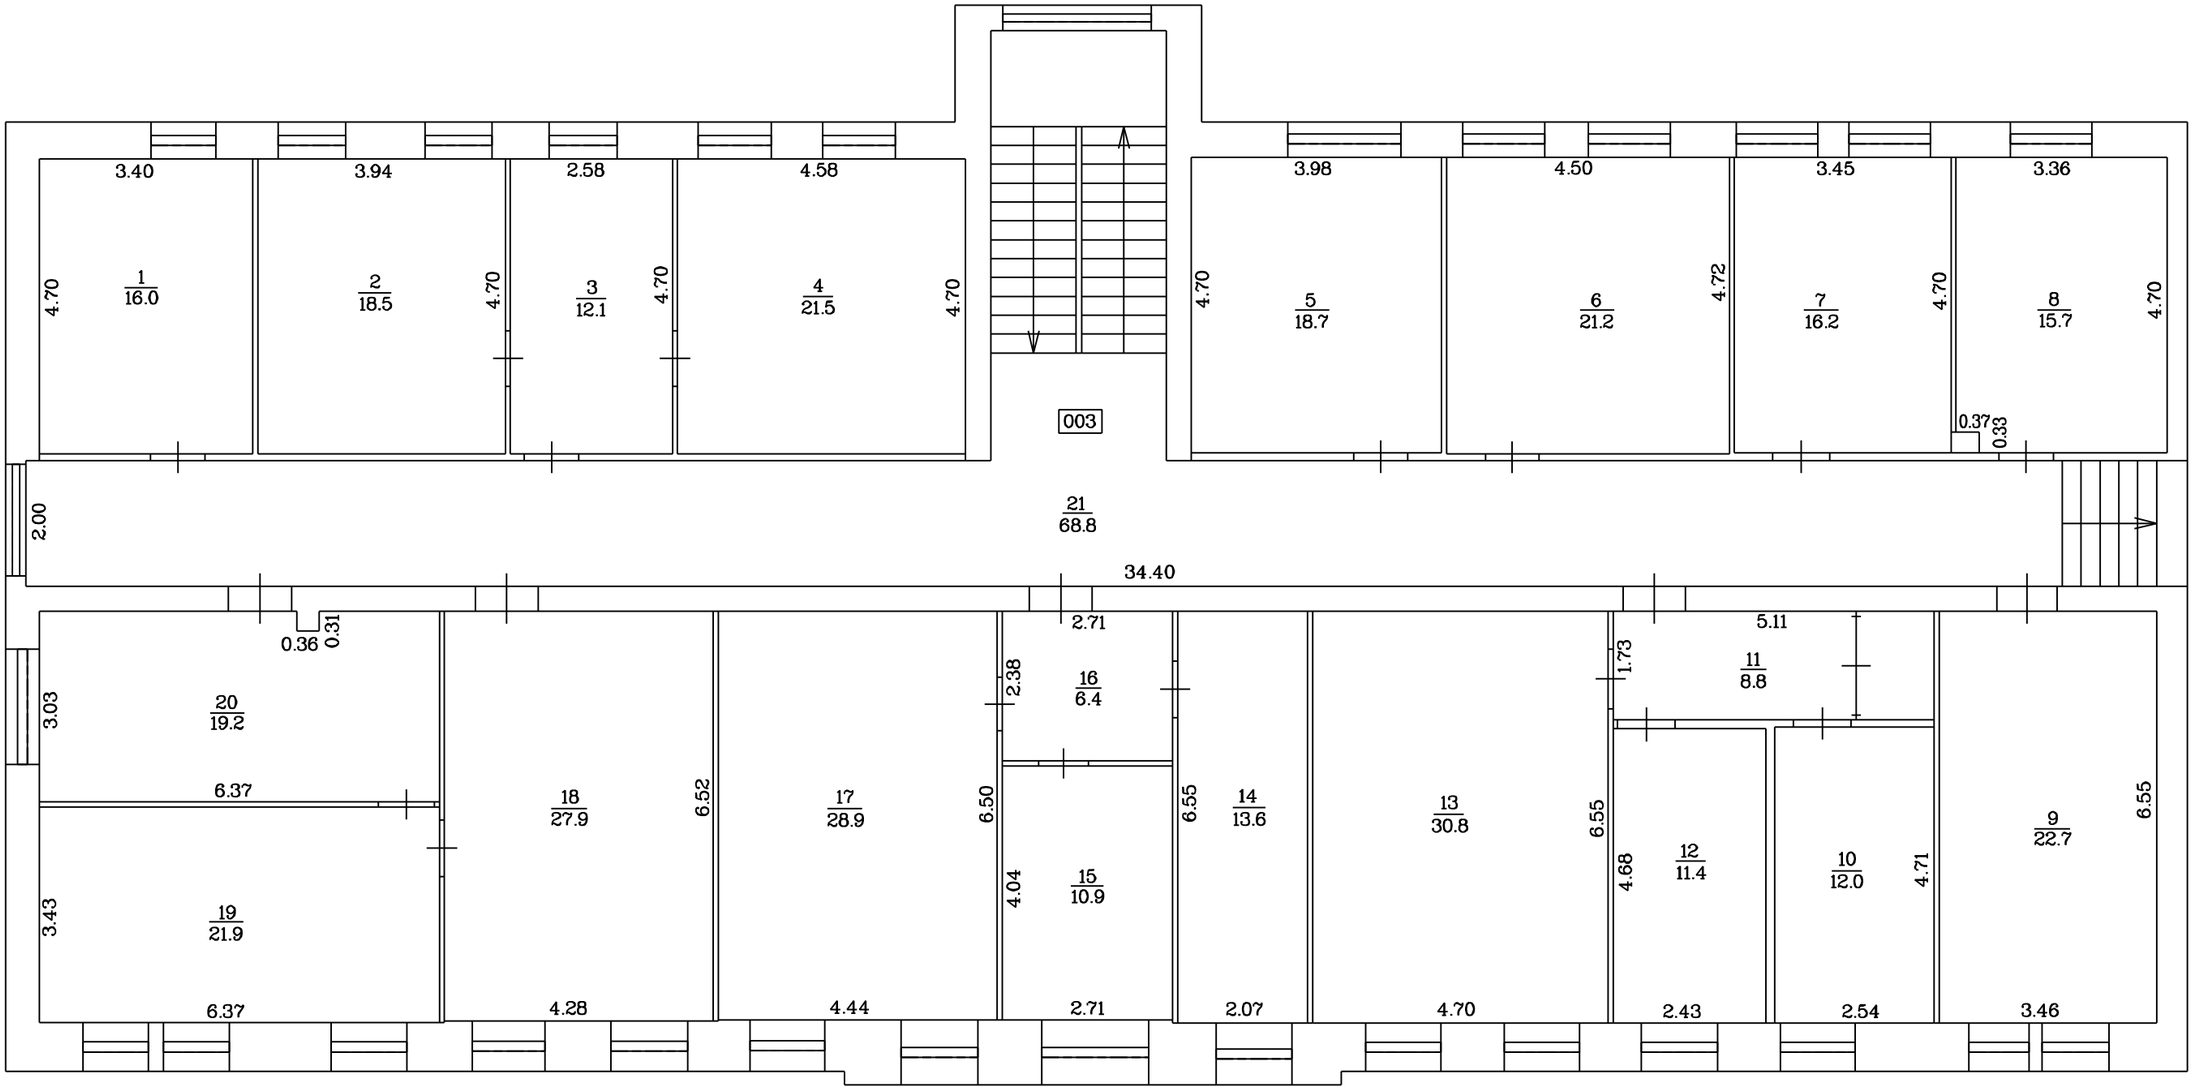

SAGATAVOTS NO ARHĪVA MATERIĀLIEM

STĀVA PLĀNS			
KADASTRA APZĪMĒJUMS	STĀVS	MĒROGS	LPP.
0500 001 2903 001	3	1:100	9