

LR VZD DIENVIDLATGALES REĢIONĀLĀ NODAĻA

BŪVJU TEHNISKĀS INVENTARIZĀCIJAS LIETU KOPSAVILKUMS

Ēkas

Būves kadastra apzīmējums	Būves nosaukums	Ārsienu materiāls	Virzemes stāvu skaits	Būvtilpums (kub.m.)	Apbūves laukums (kv.m.)	Fiziskais nolietojums (%)	Patvaļīgās būvniecības pazīmes
Adrese: Daugavpils, Rīgas iela 8, Pasta indekss 5401							
05000012904001	Muzejs	Ķieģeļu mūris	2	4509	406.6	60	NAV
05000012904002	Muzejs	Ķieģeļu mūris	2	1665	231.8	40	NAV
05000012904003	Šķūnis	Ķieģeļu mūris	1	29	14.2	50	NAV
05000012904004	Muzejs	Ķieģeļu mūris	2	4836	690.0	30	NAV

Tehniskās inventarizācijas lietu kopsavilkuma sagatavotājs: Anžela Simonova

Izpildes datums 19.10.2005

Reģionālās nodaļas vadītājs (pilnvarotā persona)

VZD Dienvidlatgales reģionālās nodaļas
Pasūtījumu izpildes pārvaldes
Būvju tehniskās inventarizācijas
daļas vadītājs, Uzvārds)


V. Calpāns

(Paraksts)



24 10. 2005

Datums: _____ . gada " _____ " _____

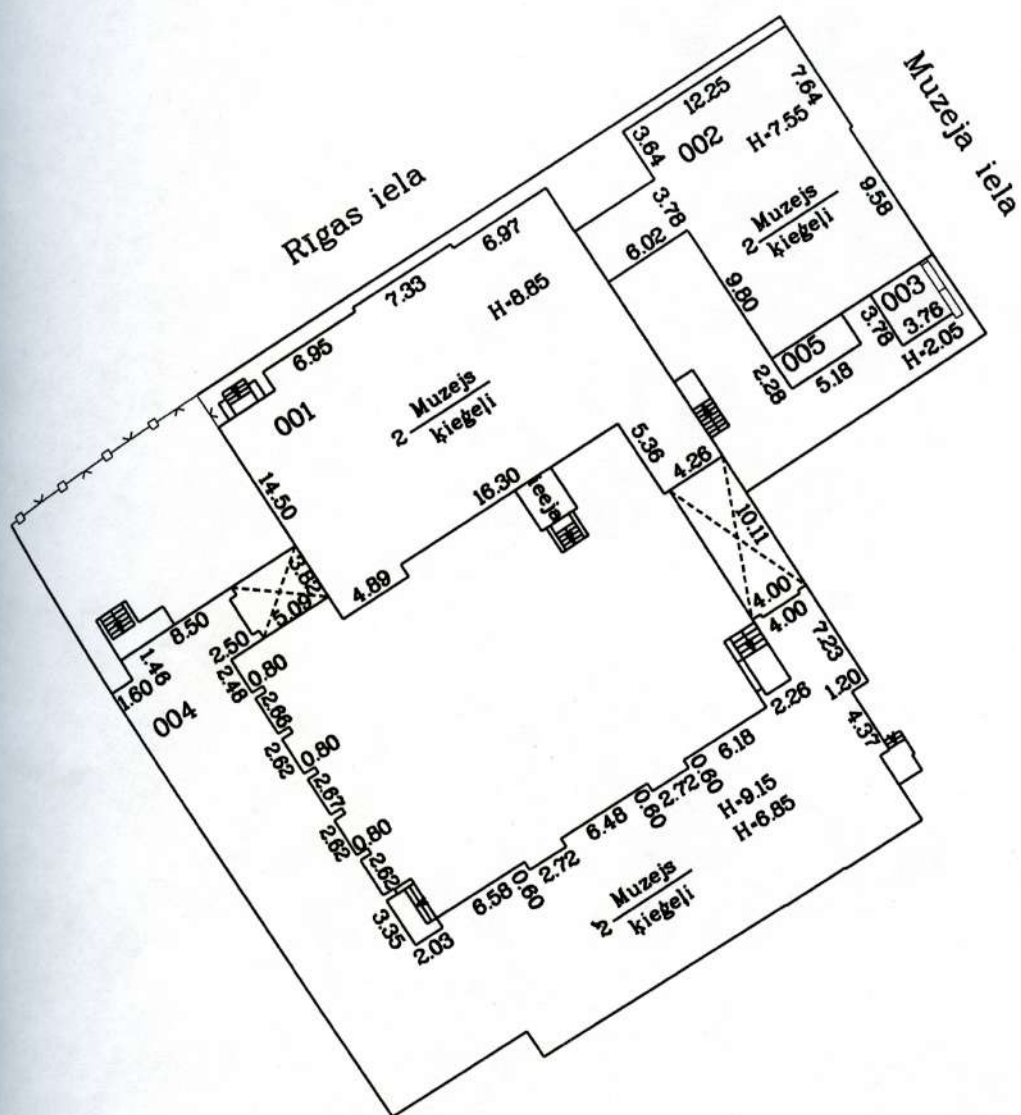

Mērogs 1:500



LATVIJAS REPUBLIKAS VALSTS ZEMES DIENESTS DIENVIDLATGALES REĢIONĀLĀ NODAĻA

Rīgas ielā 18, Daugavpilī, LV-5401
Tālrunis: 65407140, fakss: 65423405, e-pasts: dienvidlatgale@vzd.gov.lv

KADASTRA IZZIŅA Daugavpilī

2008. gada 11. maijā

Nr. 11-30-Pk-1/2879

Izraksts no būvju kadastrālās uzmērīšanas lietām un Nekustamā īpašuma valst
kadastra informācijas sistēmas par nekustamo īpašumu
(īpašuma tiesību pirmreizējai nostiprināšanai Zemesgrāmatā)

1. Zemes un būvju īpašuma:

1.1. kadastra numurs: 0500 001 2904

1.2. administratīvā teritorija: Daugavpils

1.3. nosaukums: Rīgas iela 8

1.4. tiesiskais valdītājs:

Daugavpils pilsētas pašvaldība, reģ.Nr. 90000077325, pieder 1/1 domājamā
adrese: Daugavpils, Krišjāņa Valdemāra iela 1

1.5. sastāvs: 1 zemes vienība, 4 būves


Zemes vienības kadastra apzīmējums, adrese	Būves					Ēkas kadas vērtība Inženierb vērtība, I
	kadastra apzīmējums, adrese	vēsturiskais līters	galvenais lietošanas veids	vēsturiskais nosaukums	ekspluatācijas uzsākšanas gads	
0500 001 2904 Rīgas iela 8	0500 001 2904 001 Rīgas iela 8	1	Muzeji un bibliotēkas	Muzejs	1883	1919
	0500 001 2904 002 Rīgas iela 8	2	Muzeji un bibliotēkas	Muzejs	1969	11179
	0500 001 2904 003 Rīgas iela 8	3	Nedzīvojamo ēku palīgēkas	Šķūnis	1960	130
	0500 001 2904 004 Rīgas iela 8	4	Muzeji un bibliotēkas	Muzejs	1992	7828
Kopā:						10878

Piezīmes: zemes un būvju īpašumā netiek uzrādītas sekojošas būves:

- būves, kuru tehniskās inventarizācijas lietā ir uzrādītas patvaļīgas būvniecības pazīmes;
- mazēkas un pagaidu būves;

10878/1=

Kadastra izziņas grafiskais pielikums
par būves(-ju) novietojumu zemes vienībā

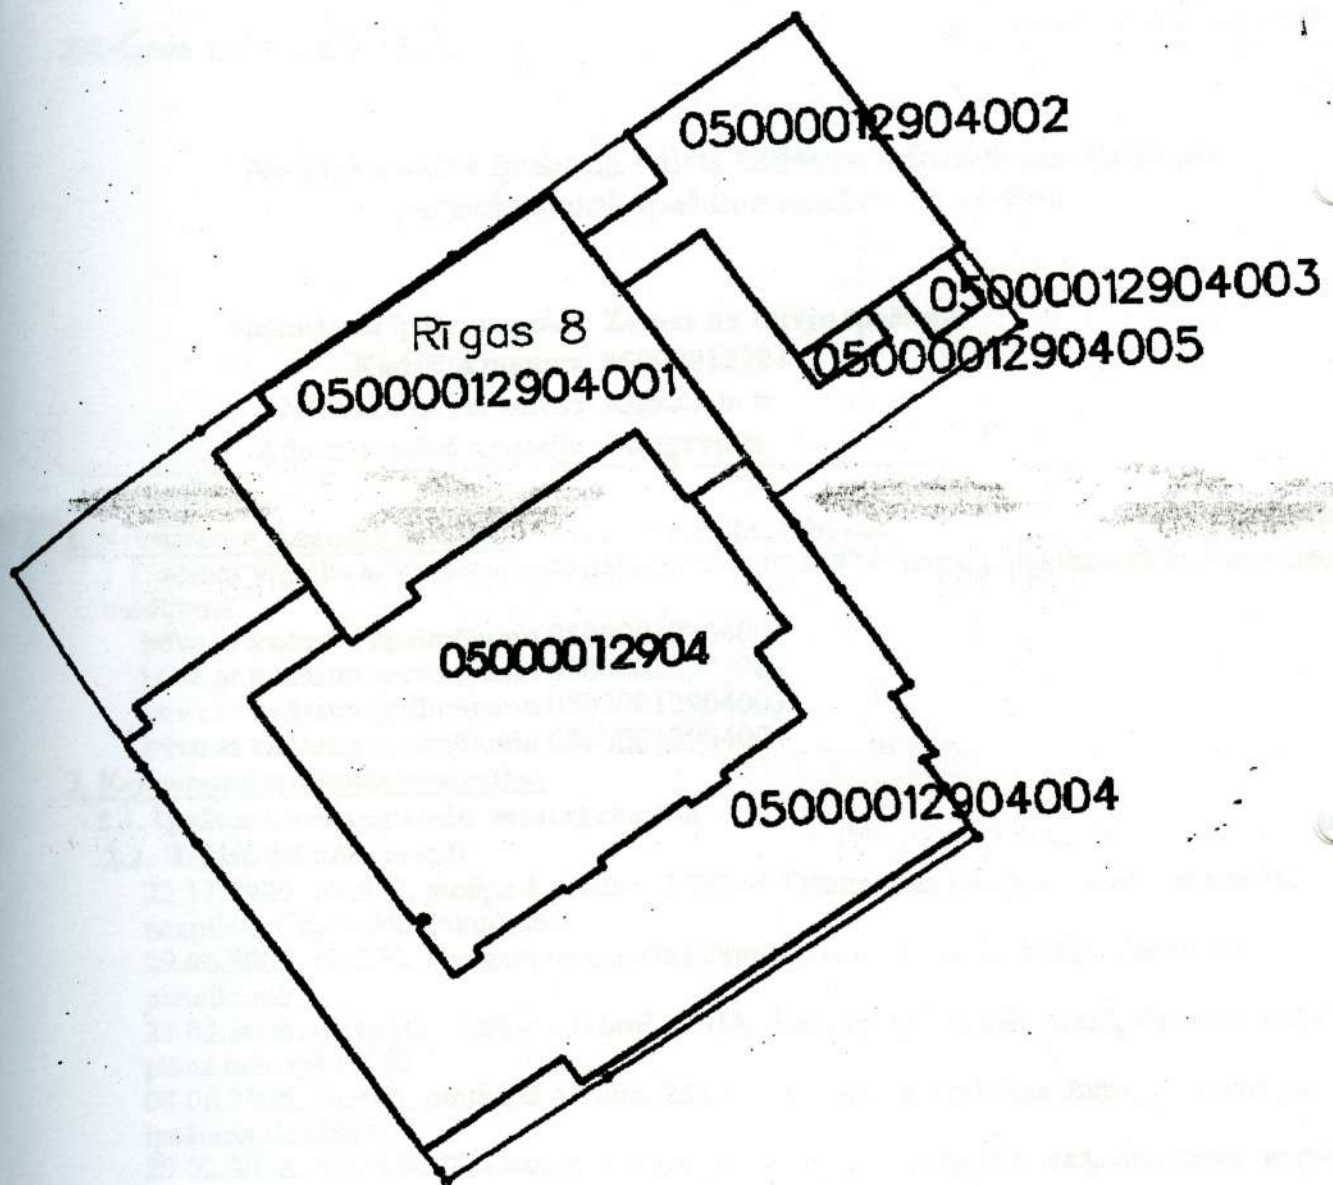



LATVIJAS REPUBLIKAS VALSTS ZEMES DIENESTS
DIENVIDLATGALES REĢIONĀLĀ NODAĻA

Rīgas ielā 18, Daugavpili, LV-5401
Tālrunis: 65407140, fakss: 65423405, e-pasts: dienvidlatgale@vzd.gov.lv

KADASTRA IZZIŅA
Daugavpili

2008. gada 11. maijā

Nr. 11-30-261/8280

No Nekustamā īpašuma valsts kadastra informācijas sistēmas
par nekustamā īpašuma sastāvu un vērtību

Nekustamā īpašuma veids **Zemes un būvju īpašums**
Kadastra numurs **05000012904**
Nosaukums vai adrese **Rīgas iela 8**
Administratīvā teritorija **Daugavpils**

1. Nekustamā īpašuma sastāvs: 1 zemes vienība, 4 būves

1.1. zemes vienība ar kadastra apzīmējumu 05000012904, statuss: nekustamā īpašuma tiesisks valdījums

būve ar kadastra apzīmējumu 05000012904001

būve ar kadastra apzīmējumu 05000012904002

būve ar kadastra apzīmējumu 05000012904003

būve ar kadastra apzīmējumu 05000012904004

2. Nekustamā īpašuma piederība:

2.1. Īpašums nav reģistrēts zemesgrāmatā

2.2. Reģistrēti dokumenti:

22.11.1999. Nr.917, piešķirtā platība: 2728m², Daugavpils pilsētas Dome - ar nodokli neapliek, Cita veida dokuments

29.06.2005. Nr.270, Daugavpils pilsētas Dome privatizācijas komisija, Pasūtījuma pieteikums

23.03.2006. piešķirtā platība: 2310m², VSIA "Latvijas valsts mērniece", Zemes robežu plāns mērogā 1:500

08.06.2006. Nr.485, piešķirtā platība: 2310m², Daugavpils pilsētas dome, Lēmums par īpašuma tiesībām

29.02.2008. Nr.26/0108, Daugavpils pilsētas dome Daugavpils novadpētniecības un mākslas muzejs, Pašvaldības izziņa

10.03.2008. Nr.8.2-20/109, Daugavpils pilsētas domes Pilsētplānošanas un būvniecības departaments, Cita veida dokuments

27.03.2008. Nr.276, piešķirtā platība: 2310m², Daugavpils pilsētas dome, Lēmums par iepriekšējo lēmumu izmaiņu

27.03.2008. Nr.02.01-08/928, Daugavpils pilsētas dome, Pašvaldības izziņa

24.04.2008. Nr.8-10.2/72, Daugavpils pilsētas dome Pilsētplānošanas un būvniecības departaments, Lēmums par adreses noteikšanu vai maiņu

2.3. Ziņas par īpašniekiem (tiesiskajiem valdītājiem):

2.3.1. Daugavpils pilsētas pašvaldība, reģ.Nr. 90000077325, pieder 1/1 domājamā daļa Daugavpils, Krišjāņa Valdemāra iela 1

3. Nekustamā īpašuma galvenais zemes lietošanas mērķis:

0908 Pārējo sabiedriskās nozīmes objektu apbūve

4. Nekustamā īpašuma zemes vienību eksplikācija, m²:

Zemes vienības kadastra apzīmējums	Kopplatība	Zemes lietošanas veids											LIZ
		LIZ	zeme	augu dēzi	plauš	ganības	meži	krūmāji	puvi	zeme ūdeņiem	zeme arvu dīķiem	pagalmi	
05000012904	2310											2310	
Kopā	2310											2310	

5. Nekustamā īpašuma novērtējums, Ls:

Novērtējums kadastrā	t.sk.			
	Zemes kadastrālā vērtība	Mežaudzes vērtība	Ēku kadastrālā vērtība	Inženierbūvju vērtība
137610	28829	-	108781	-

7. Nekustamā īpašuma sastāvā esošās zemes vienības:

7.1. Zemes vienības kadastra apzīmējums 05000012904

7.1.1. Adrese: 1. Daugavpils Rīgas iela 8

7.1.2. Mērocinība: 10.02.2006, platība: 2310 m², mērocin: VSIA "Latvijas valsts mērocin"

7.1.3. Lietošanas mērķi: 0908 Pārējo sabiedriskās nozīmes objektu apbūve, kopplatība 2310m²

7.1.4. Kadastrālā vērtība, Ls:

Zemes vērtība	Mežaudzes vērtība	Kadastrālā vērt. NĪ nod.	Datums
28829	-	-	01.01.2008.

7.1.5. Nekustamā īpašuma objekta apgrūtinājumi:

7.1.5.1. Ceļa servitūti: servitūts - tiesība uz braucamo ceļu pār labu nekustamajam īpašumam ar kadastra numuru 0500 001 2910, 37m²

7.1.5.2. Kultūras pieminekļa teritorija: aizsargjosla ap valsts nozīmes: saimnieciski izmantojamo pieminekli "Daugavpils novadpētniecības un mākslas muzejs", 408m²

7.1.5.3. Kultūras pieminekļa teritorija: aizsargjosla ap valsts nozīmes: saimnieciski izmantojamo pieminekli "Daugavpils novadpētniecības un mākslas muzeja iestāžu zāle", 208m²

7.1.7. Nepiederošas vai daļēji piederošas būves:

7.1.7.1. zemes īpašumam nepiederoša būve ar kadastra apzīmējumu 05000012904005

7.1.8. Speciālas pazīmes: ar nodokli neapliek

8. Nekustamā īpašuma sastāvā esošās būves:

8.1. Būves kadastra apzīmējums 05000012904001

8.1.1. Būve atrodas uz zemes vienības ar kadastra apzīmējumu 05000012904

Galvenais lietošanas veids: Muzeji un bibliotēkas

Ekspluatācijas uzsākšanas gads	Ārsienas materiāls	Virszemes stāvu skaits	Apbūves laukums (m ²)	Kopējā platība (m ²)	Dzīvokļu skaits
1883	Kieģeļu mūris	2	406.6	863.1	-

8.1.2. Adrese(s): 1. Daugavpils Rīgas iela 8

8.1.3. Ēkas kadastrālā vērtība, Ls: 19190

8.1.4. Nekustamā īpašuma objekta apgrūtinājumi:

8.1.4.1. Kultūras pieminekļa teritorija: valsts nozīmes kultūras pieminekļa teritorija un objekti

8.1.5. Būve ar nodokli neapliekama

Piezīmes: Namīpašuma inventarizācijas lietas numurs: 3153

8.2. Būves kadastra apzīmējums 05000012904002

8.2.1. Būve atrodas uz zemes vienības ar kadastra apzīmējumu 05000012904

Galvenais lietošanas veids: Muzeji un bibliotēkas

Ekspluatācijas uzsākšanas gads	Ārsienų materiāls	Virszemes stāvu skaits	Apbūves laukums (m²)	Kopējā platība (m²)	Dzīvokļu skaits
1969	Kieģeļu mūris	2	231.8	335.2	-

8.2.2. Adrese(s): 1. Daugavpils Rīgas iela 8

8.2.3. Ēkas kadastrālā vērtība, Ls: 11179

8.2.4. Nekustamā īpašuma objekta apgrūtinājumi:

8.2.4.1. Kultūras pieminekļa teritorija: valsts nozīmes kultūras pieminekļa teritorija un objekti

8.2.5. Būve ar nodokli neapliekama

Piezīmes: Namīpašuma inventarizācijas lietas numurs: 3153

8.3. Būves kadastra apzīmējums 05000012904003

8.3.1. Būve atrodas uz zemes vienības ar kadastra apzīmējumu 05000012904

Galvenais lietošanas veids: Nedzīvojamo ēku palīgēkas

Ekspluatācijas uzsākšanas gads	Ārsienų materiāls	Virszemes stāvu skaits	Apbūves laukums (m²)	Kopējā platība (m²)	Dzīvokļu skaits
1960	Kieģeļu mūris	1	14.2	12.3	-

8.3.2. Adrese(s): 1. Daugavpils Rīgas iela 8

8.3.3. Ēkas kadastrālā vērtība, Ls: 130

8.3.5. Būve ar nodokli neapliekama

Piezīmes: Namīpašuma inventarizācijas lietas numurs: 3153

8.4. Būves kadastra apzīmējums 05000012904004

8.4.1. Būve atrodas uz zemes vienības ar kadastra apzīmējumu 05000012904

Galvenais lietošanas veids: Muzeji un bibliotēkas

Ekspluatācijas uzsākšanas gads	Ārsienų materiāls	Virszemes stāvu skaits	Apbūves laukums (m²)	Kopējā platība (m²)	Dzīvokļu skaits
1992	Kieģeļu mūris	2	690	1139.1	-

8.4.2. Adrese(s): 1. Daugavpils Rīgas iela 8

8.4.3. Ēkas kadastrālā vērtība, Ls: 78282

8.4.5. Būve ar nodokli neapliekama

Piezīmes: Namīpašuma inventarizācijas lietas numurs: 3153

Ieraksts par īpašumu izveidots: 06.07.2005.

Pēdējo reizi labots: 21.05.2008.

Biroja vadītāja: _____

I. Line

J. Panamortova


21.05.2008.

390000470187

Lpp. 3 no 3

План границ земельного участка
Даугавпилсского краевого художественного музея
в кв. 2. г. Даугавпилс, ул. Ленина, 8.
Границы установлены на основании решения
Даугавпилсского горисполкома от 09.07.85 за №: рещ. 353

Всего земель в границах плана — 3119 м²
Закрепляется за музеем — 3119 м²

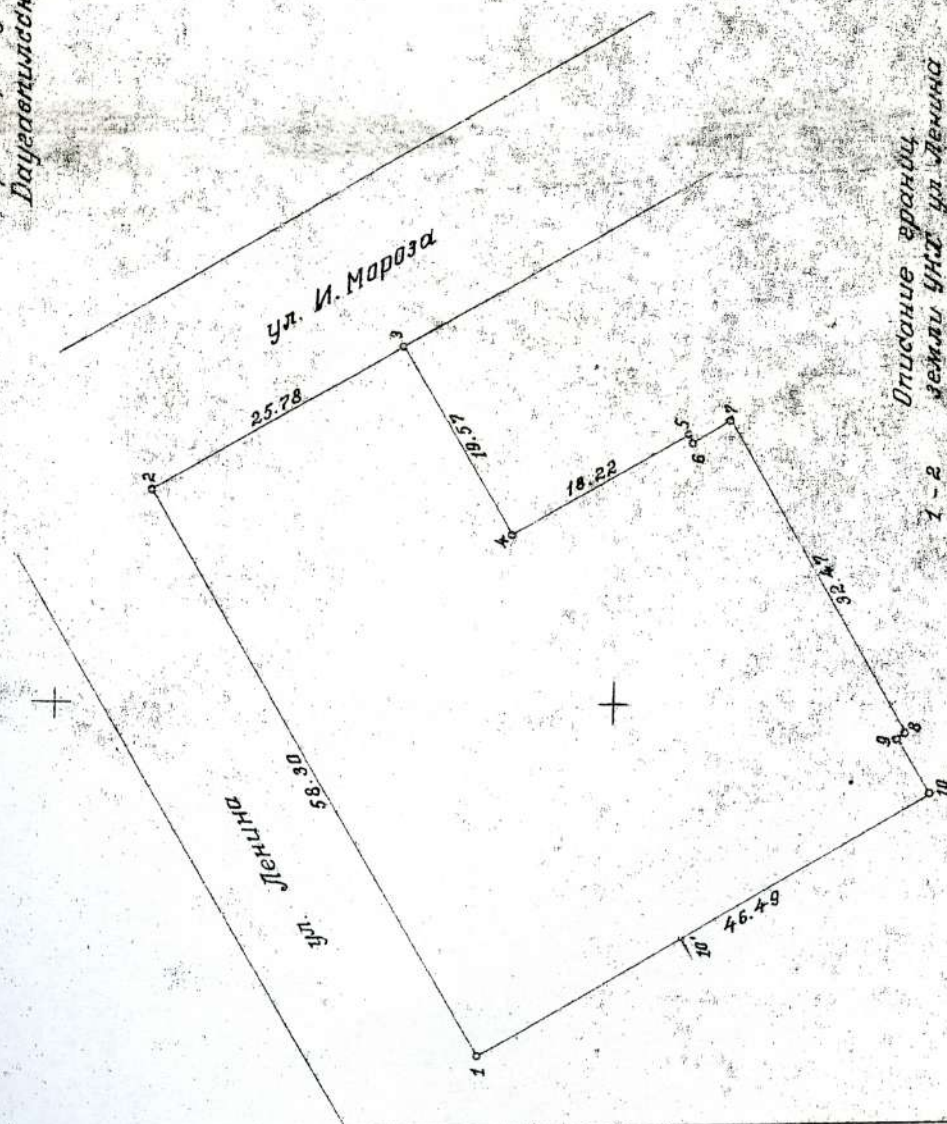

Описание границ
1-2 земли УНХ ул. Ленина
2-3 земли УНХ ул. И. Мороза
3-4-5-6-7 земли ЦГБ
7-8-9-10 земли подынститута
10-1 земли Райисполкома

№ п/п	вид	углы	румбы	длина
1	Уг. 30	89° 31'	СВ. 59° 50'	
2	"	90° 00'	ЮВ. 30° 33'	
3	М. П.	89° 10'	ЮВ. 60° 17'	
4	"	269° 31'	ЮВ. 29° 14'	
5	Уг. 30	90° 00'	ЮВ. 60° 45'	0.70
6	"	274° 30'	ЮВ. 33° 44'	3.80
7	"	85° 59'	ЮВ. 60° 17'	
8	"	100° 19'	ЮВ. 60° 02'	0.88
9	"	280° 37'	СВ. 59° 01'	5.80
10	"	90° 00'	СВ. 30° 50'	
Σ				

Архитектурно-планировочный отдел
Даугавпилсского горисполкома

А. архитектор	Л. Г. Кудина
Зам. ст. арх-ра	В. В. Матвеев
Инж. геодезист	Д. А. Ризевич
Инж. землеустроитель	А. В. Петрович
Копировщик	И. А. Ризевич
Масштаб	1:500
Дата составления	17.06.1985г.

LATVIJAS REPUBLIKAS VALSTS ZEMES DIENESTS
DIENVIDLATGALES REĢIONĀLĀ NODAĻA

BŪVES TEHNISKĀS INVENTARIZĀCIJAS LIETA

Lietas numurs	05000012904001-02
Lapu skaits	2.
Kadastra apzīmējums	05000012904001
Nosaukums	Muzejs
Adrese	Rīgas iela 8, Daugavpils

Atzīme par atsavināšanas aizliegumu vai apgrūtinājumu		
(pamatojums)	(paraksts)	(Vārds, Uzvārds)

Atzīme par reģistrāciju Nekustamā īpašuma valsts kadastra reģistrā



Tehniskās inventarizācijas izpildītāji:

Izpildes datums: 19.10.2005

Anžela Simonova

Anžela Simonova
(paraksts)

Tehniskās inventarizācijas darba pārbaudītājs:

Pārbaudes datums: 19.10.2005

Ruta Timofejeva

Ruta Timofejeva
(paraksts)

Reģionālās nodaļas vadītājs (pilnvarotā persona):

VZD Dienvidlatgales reģionālās nodaļas
Pasūtījumu izpildes pārvaldes
Būvju tehniskās inventarizācijas
daļas vadītājs

(Vārds, Uzvārds)
V. Calpāns

[Signature]
(paraksts)

Datums: _____ .gada _____ .

24. 10. 2005

INFORMĀCIJA PAR PASŪTĪJUMU

Inventarizācijas veids: Būves pilna atkārtotā tehniskā inventarizācija
Inventarizācijas pasūtītāji: Daugavpils pilsētas pašvaldība
Iesniegtie dokumenti: Pasūtījuma pieteikums
 Nr. 63280 06.07.2005 VZD Dienvidlatgales reģionālā nodaļa

INFORMĀCIJA PAR BŪVI

Pamatinformācija	
Nosaukums	Muzejs
Galvenais lietošanas veids	1262 Muzeji un bibliotēkas
Kapitalitātes grupa	III
Virszemes stāvu skaits	2
Pazemes stāvu skaits	1
Telpu grupu skaits	3
Dzīvokļu skaits	0
Ekspluatācijas uzsākšanas gads	1883
Ekspluatācijā pieņemšanas gads	
Patvaļīgās būvniecības pazīmes	NAV
Fiziskais nolietojums	60
Apsekošanas datums	25.08.2005

Konstruktīvie elementi		
Konstruktīvais elements	Materiāls	Apraksts
Pamati	Laukakmeņu mūris	nosēšanās turpināšanās pazīme
Ārsienas	Ķieģeļu mūris	ievērojamas plaisas.
Pārsegumi	Koks	griestu apmetums daudzās vietās nokritis.
Jumts	Metāla loksnes	stiprs rūsējums.

Tehniskie rādītāji		
Veids	Apjoms (mērvienība)	Nosaukums
Apbūves laukums	406.6 apbūves laukuma kv.m.	
Būvtilpums	4509 kub.m.	

Labiekārtojumi		
Veids	Apjoms (skaits)	Apraksts
Centrālā apkure		Apkure no centralizēta siltumapgādes objekta ārpus īpašuma
Elektroapgāde		Zemsprieguma, trīsfāzu
Aukstā ūdens apgāde		No apdzīvotas vietas tīkla
Kanalizācija		Saimniecības-fekālā kanalizācija

Veids	Apjoms (skaits)	Apraksts
		apdzīvotas vietas /cita īpašuma kanalizācijas tīklā
Tualetes telpa	1	

BŪVES EKSPLIKĀCIJA

Kopējā platība	863.1
Lietderīgā platība	863.1
Nedzīvojamo telpu platība	863.1
Nedzīvojamo iekštelpu platība	857.7
Nedzīvojamo ārtelpu platība	5.4

TELPU GRUPAS EKSPLIKĀCIJA

Telpu grupas numurs	Adreses numurs	Telpu grupas nosaukums	Telpu grupas kopējā platība
001		Muzejs	301.8
002		Muzejs	327.7
003		Pagrabs	233.6

Telpu grupas numurs	Adreses numurs	Telpu grupas lietošanas veids				
001		1262 Muzeja vai bibliotēkas telpu grupa				
Stāvs	Telpas numurs	Telpas nosaukums	Telpas platība		Telpas augstums	Patvalīgās būvniecības pazīme
			Nedzīvojamā iekštelpa	Nedzīvojamā ārtelpa		
1	1	Koridors	11.4		4.15	
1	2	Kāpņu telpa	29.9		4.15	
1	3	Pieliekamais	4.1		2.15	
1	4	Foajē	14.7		4.15	
1	5	Kabinets	17.3		4.15	
1	6	Muzejs	46.7		4.15	
1	7	Muzejs	54.3		4.15	
1	8	Kabinets	21.3		4.15	
1	9	Kāpņu telpa	12.2		4.15	
1	10	Muzejs	29.4		4.15	
1	11	Muzejs	44.1		4.15	
1	12	Ģērbtuve	16.4		4.15	


Stāvs	Telpas numurs	Telpas nosaukums	Telpas platība		Telpas augstums	Patvaīgās būvniecības pazīme
			Nedzīvojamā iekštelpa	Nedzīvojamā ārtelpa		
Kopā			301.8	0.0		
Nedzīvojamo telpu platība			301.8			

Telpu grupas numurs	Adreses numurs	Telpu grupas lietošanas veids
002		1262 Muzeja vai bibliotēkas telpu grupa

Stāvs	Telpas numurs	Telpas nosaukums	Telpas platība		Telpas augstums	Patvaigās būvniecības pazīme
			Nedzīvojamā iekštelpa	Nedzīvojamā ārtelpa		
2	1	Kāpņu telpa	20.3		4.10	
2	2	Muzejs	27.0		4.10	
2	3	Koridors	13.8		4.10	
2	4	Muzejs	25.7		4.10	
2	5	Muzejs	47.8		4.10	
2	6	Muzejs	56.4		4.10	
2	7	Koridors	2.3		4.10	
2	8	Pieliekamais	3.3		4.10	
2	9	Tualete	1.9		4.10	
2	10	Noliktava	16.7		4.10	
2	11	Koridors	8.4		4.10	
2	12	Kāpņu telpa	4.7		4.10	
2	13	Veranda	4.3		4.10	
2	14	Muzejs	28.0		4.10	
2	15	Muzejs	45.5		4.10	
2	16	Kabinets	12.2		4.10	
2	17	Balkons		2.7		
2	18	Palīgtelpa	4.0		3.30	
2	19	Balkons		2.7		
Kopā			322.3	5.4		
Nedzīvojamo telpu platība			327.7			

Telpu grupas numurs	Adreses numurs	Telpu grupas lietošanas veids
003		1262 Muzeja vai bibliotēkas telpu grupa

Stāvs	Telpas numurs	Telpas nosaukums	Telpas platība		Telpas augstums	Patvaļīgās būvniecības pazīme
			Nedzīvojamā iekštelpa	Nedzīvojamā ārtelpa		
-1	1	Koridors	12.4		2.40	
-1	2	Pagrabs	51.3		2.40	
-1	3	Pagrabs	53.9		2.40	
-1	4	Palīgtelpa	9.3		2.40	
-1	5	Koridors	6.1		2.40	
-1	6	Pagrabs	52.6		2.40	
-1	7	Pagrabs	29.9		2.40	
-1	8	Siltummezgls	13.6		2.40	
-1	9	Koridors	4.5		2.40	
Kopā			233.6	0.0		
Nedzīvojamo telpu platība			233.6			

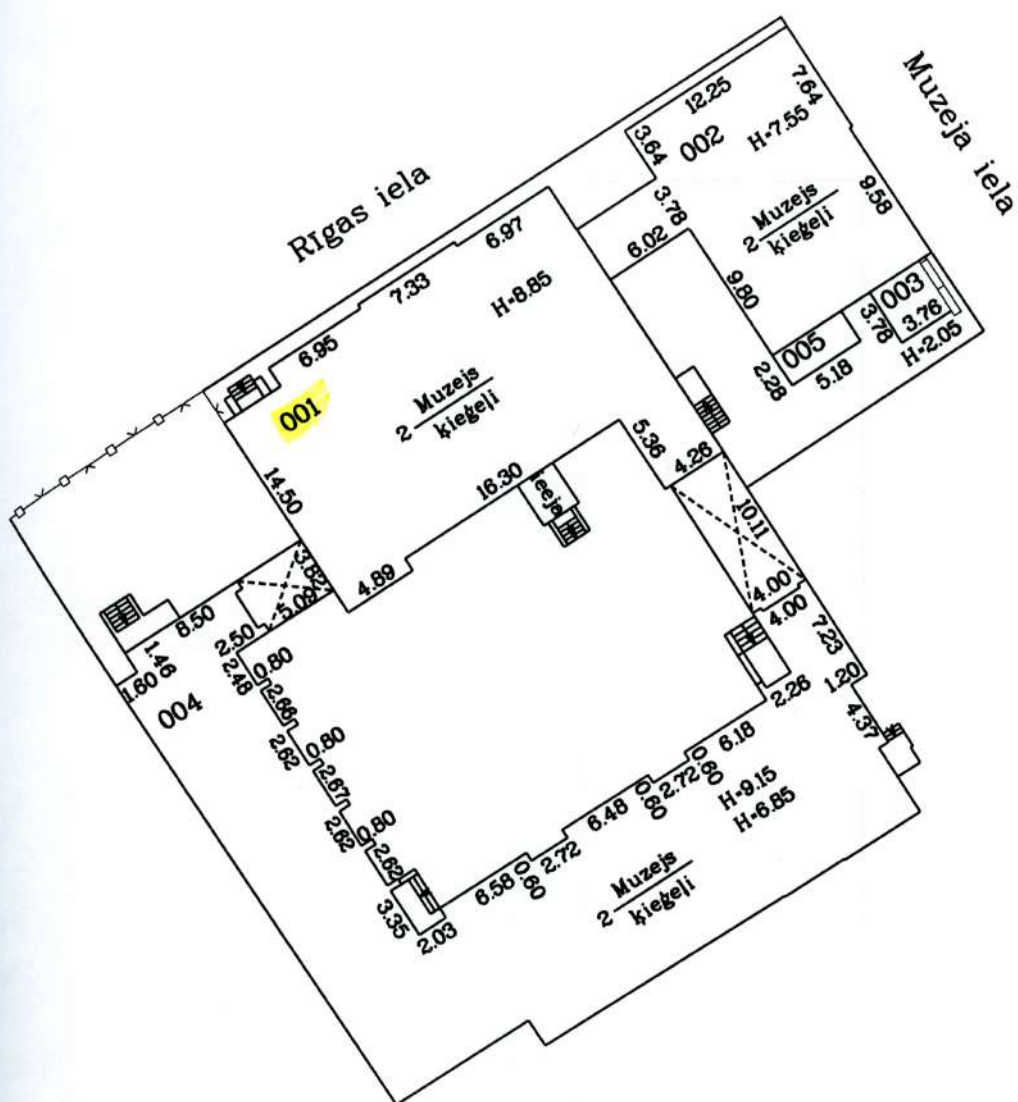


Mērogs 1:500

Būves kadastra apzīmējums 0500 / 001 / 2904 / 001

BŪVES _1_.STĀVA PLĀNA SHĒMA

h-4.15

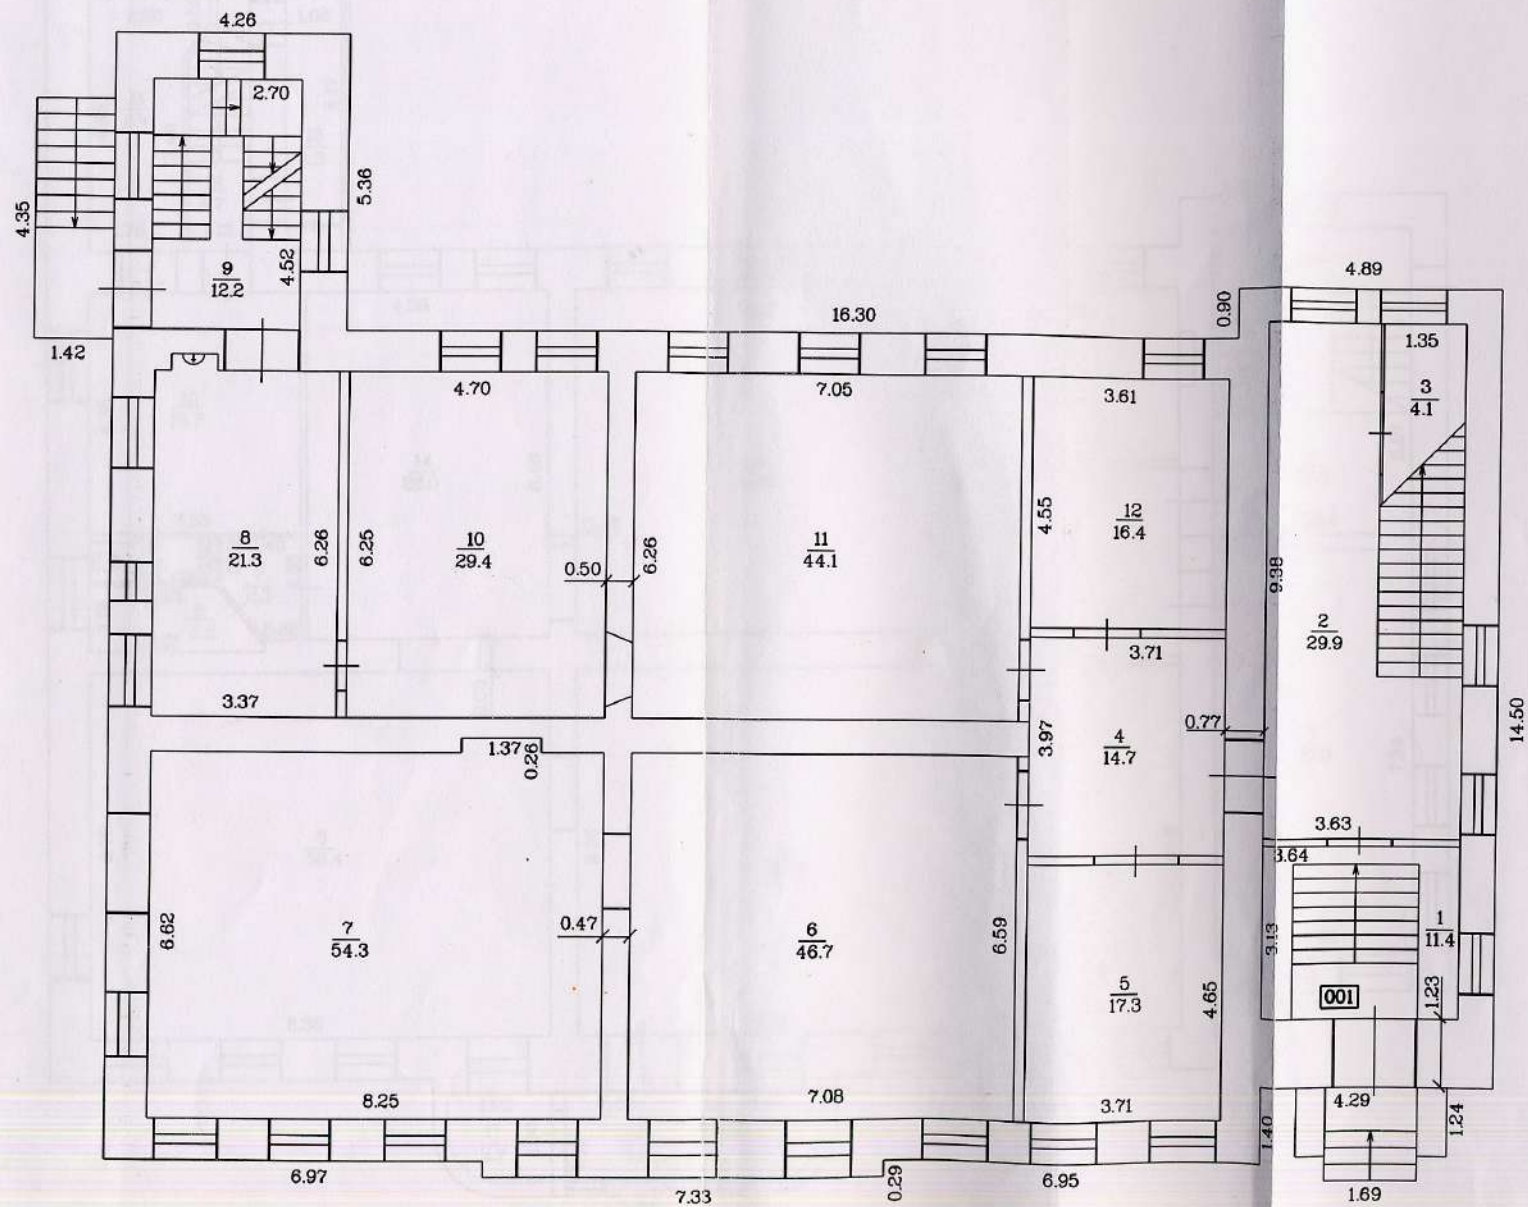


Mērogs 1:100

Būves kadastra apzīmējums 0500 / 001 / 2904 / 001

BŪVES _2_.STĀVA PLĀNA SHĒMA

h-4.10

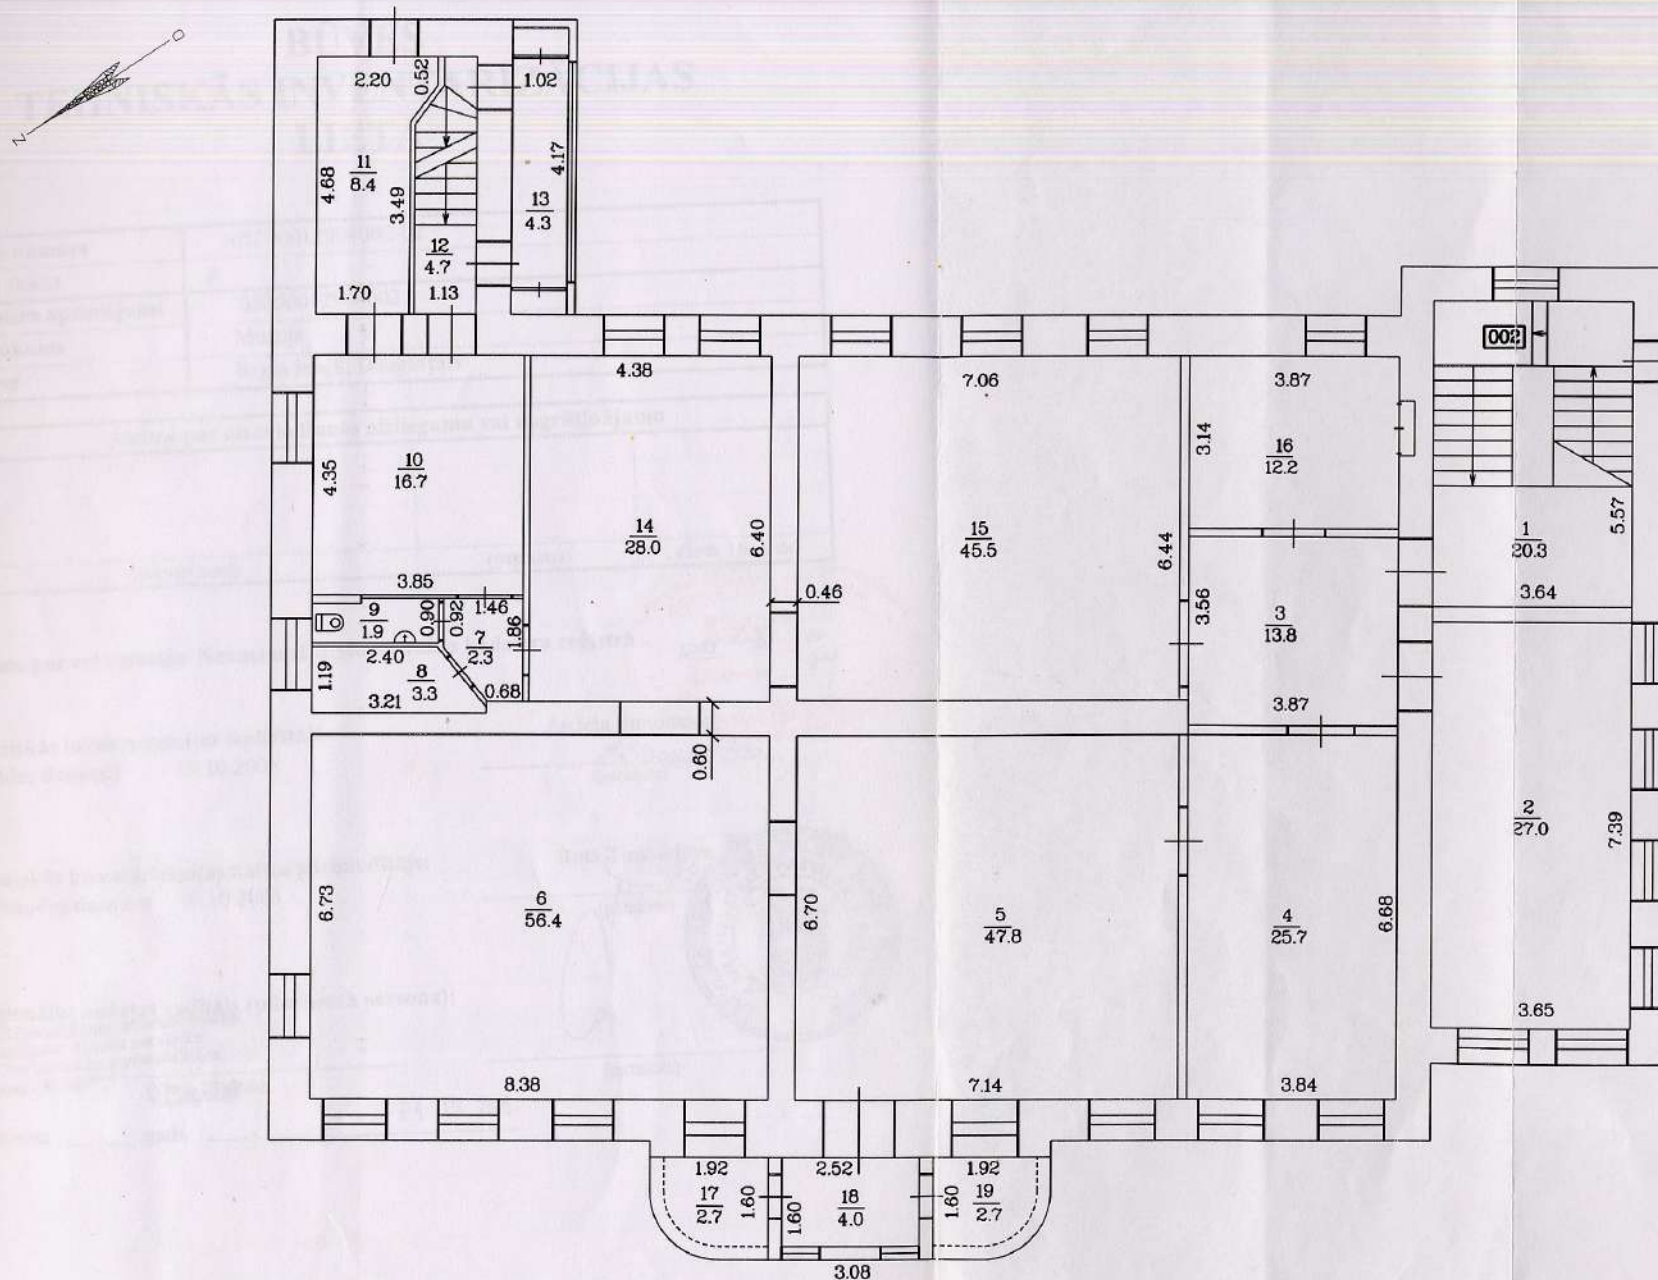



Mērogs 1:100

Būves kadastra apzīmējums 0500 / 001 / 2904 / 001

BŪVES _1_ STĀVA PLĀNA SHĒMA

Pagrabs

h-2.40

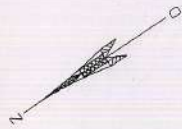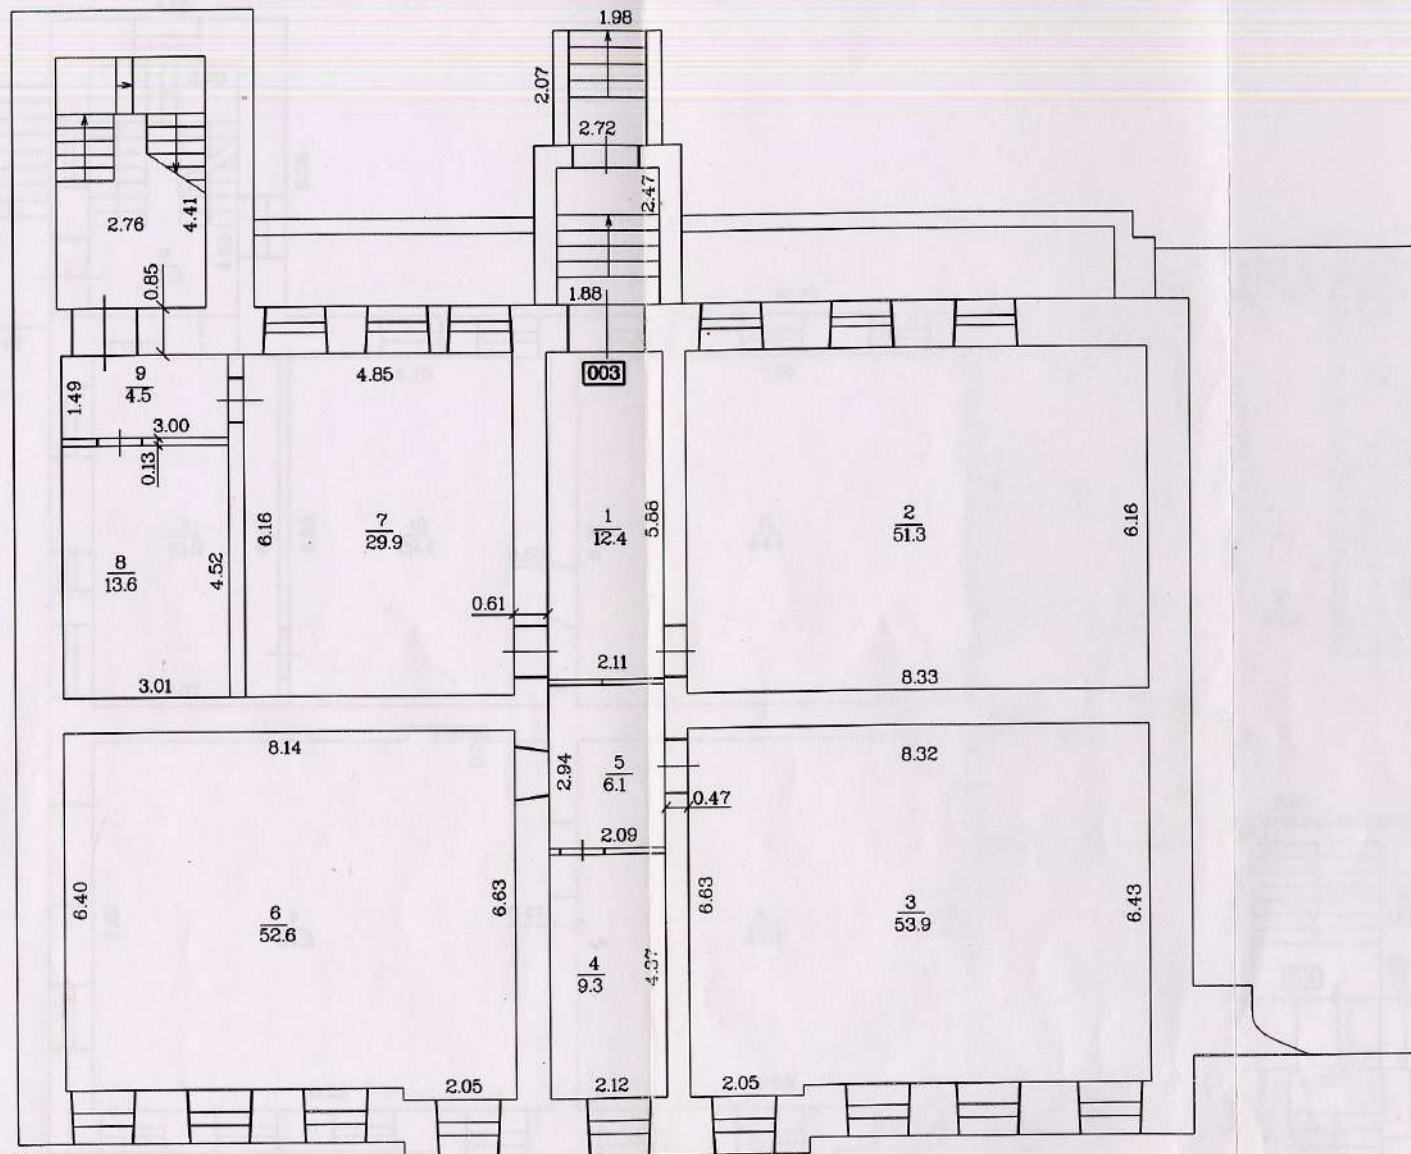

Mērogs 1:100

Būves kadastra apzīmējums 0500 / 001 / 2904 / 001

LATVIJAS REPUBLIKAS VALSTS ZEMES DIENESTS
DIENVIDLATGALES REĢIONĀLĀ NODAĻA

**BŪVES
TEHNISKĀS INVENTARIZĀCIJAS
LIETA**

Lietas numurs	05000012904002-02
Lapu skaits	7.
Kadastra apzīmējums	05000012904002
Nosaukums	Muzejs
Adrese	Rīgas iela 8, Daugavpils

Atzīme par atsavināšanas aizliegumu vai apgrūtinājumu		
(pamatojums)	(paraksts)	(Vārds, Uzvārds)

Atzīme par reģistrāciju Nekustamā īpašuma valsts kadastra reģistrā



Tehniskās inventarizācijas izpildītāji:

Izpildes datums: 19.10.2005

Anžela Simonova

A. Simonova
(paraksts)

Tehniskās inventarizācijas darba pārbaudītājs:

Pārbaudes datums: 19.10.2005

Ruta Timofejeva

R. Timofejeva
(paraksts)

Reģionālās nodaļas vadītājs (pilnvarotā persona):

VZD Dienvidlatgales reģionālās nodaļas
Pasūtījumu izpildes pārvaldes
Būvju tehniskās inventarizācijas
daļas vadītājs

V. Čulpanis
(Vārds, Uzvārds)

(paraksts)

Datums: _____ .gada _____ . 24. 10. 2005

INFORMĀCIJA PAR PASŪTĪJUMU

Inventarizācijas veids: Būves pilna atkārtotā tehniskā inventarizācija
Inventarizācijas pasūtītāji: Daugavpils pilsētas pašvaldība
Iesniegtie dokumenti: Pasūtījuma pieteikums
 Nr. 63280 06.07.2005 VZD Dienvidlatgales reģionālā nodaļa

INFORMĀCIJA PAR BŪVI

Pamatinformācija	
Nosaukums	Muzejs
Galvenais lietošanas veids	1262 Muzeji un bibliotēkas
Kapitalitātes grupa	II
Virszemes stāvu skaits	2
Pazemes stāvu skaits	0
Telpu grupu skaits	2
Dzīvokļu skaits	0
Ekspluatācijas uzsākšanas gads	1969
Ekspluatācijā pieņemšanas gads	
Patvaļīgās būvniecības pazīmes	NAV
Fiziskais nolietojums	40
Apsekošanas datums	25.08.2005

Konstruktīvie elementi		
Konstruktīvais elements	Materiāls	Apraksts
Pamati	Dzelzsbetons/ betons	nevienmērīgas nosēšanās pazīmes.
Ārsienas	Ķieģeļu mūris	dažādās vietās nenožīmīgs mūrējuma sagrūvums.
Pārsegumi	Dzelzsbetons/ betons	griestu apmetumā daudz plaisu
Jumts	Metāla loksnes	stiprs rūsējums.

Tehniskie rādītāji		
Veids	Apjoms (mērvienība)	Nosaukums
Apbūves laukums	231.8 apbūves laukuma kv.m.	
Būvtilpums	1665 kub.m.	

Labiekārtojumi		
Veids	Apjoms (skaits)	Apraksts
Centrālā apkure		Apkure no centralizēta siltumapgādes objekta ārpus īpašuma
Elektroapgāde		Zemsprieguma, trīsfāzu
Aukstā ūdens apgāde		No apdzīvotas vietas tīkla

Veids	Apjoms (skaits)	Apraksts
Kanalizācija		Saimniecības-fekālā kanalizācijā apdzīvotās vietas /cita īpašuma kanalizācijas tīklā
Tualetes telpa	1	

BŪVES EKSPLIKĀCIJA

Kopējā platība	335.2
Lietderīgā platība	335.2
Nedzīvojamo telpu platība	335.2
<i>Nedzīvojamo iekštelpu platība</i>	<i>330.7</i>
<i>Nedzīvojamo ārtelpu platība</i>	<i>4.5</i>


TELPU GRUPAS EKSPLIKĀCIJA

Telpu grupas numurs	Adrešu numurs	Telpu grupas nosaukums	Telpu grupas kopējā platība
001		Muzejs	172.1
002		Muzejs	163.1

Telpu grupas numurs	Adrešu numurs	Telpu grupas lietošanas veids				
001		1262 Muzeja vai bibliotēkas telpu grupa				
Stāvs	Telpas numurs	Telpas nosaukums	Telpas platība		Telpas augstums	Patvalīgās būvniecības pazīme
			Nedzīvojamā iekštelpa	Nedzīvojamā ārtelpa		
1	1	Koridors	7.0		3.50	
1	2	Kāpņu telpa	11.4		3.50	
1	3	Koridors	2.0		3.50	
1	4	Tualetes	2.8		3.50	
1	5	Pieliekamais	4.3		3.50	
1	6	Muzejs	61.5		3.45	
1	7	Muzejs	66.5		3.45	
1	8	Koridors	16.6		3.45	
Kopā			172.1	0.0		
Nedzīvojamo telpu platība			172.1			

Telpu grupas numurs		AdreSES numurs	Telpu grupas lietošanas veids			
002			1262	Muzeja vai bibliotēkas telpu grupa		
Stāvs	Telpas numurs	Telpas nosaukums	Telpas platība		Telpas augstums	Patvaļīgās būvniecības pazīme
			Nedzīvojamā iekštelpa	Nedzīvojamā ārtelpa		
2	1	Kāpņu telpa	20.0		3.45	
2	2	Kabinets	8.9		3.45	
2	3	Muzejs	63.0		3.45	
2	4	Muzejs	66.7		3.45	
2	5	Balkons		4.5		
Kopā			158.6	4.5		
Nedzīvojamo telpu platība			163.1			

BŪVES NOVIETNES SHĒMA

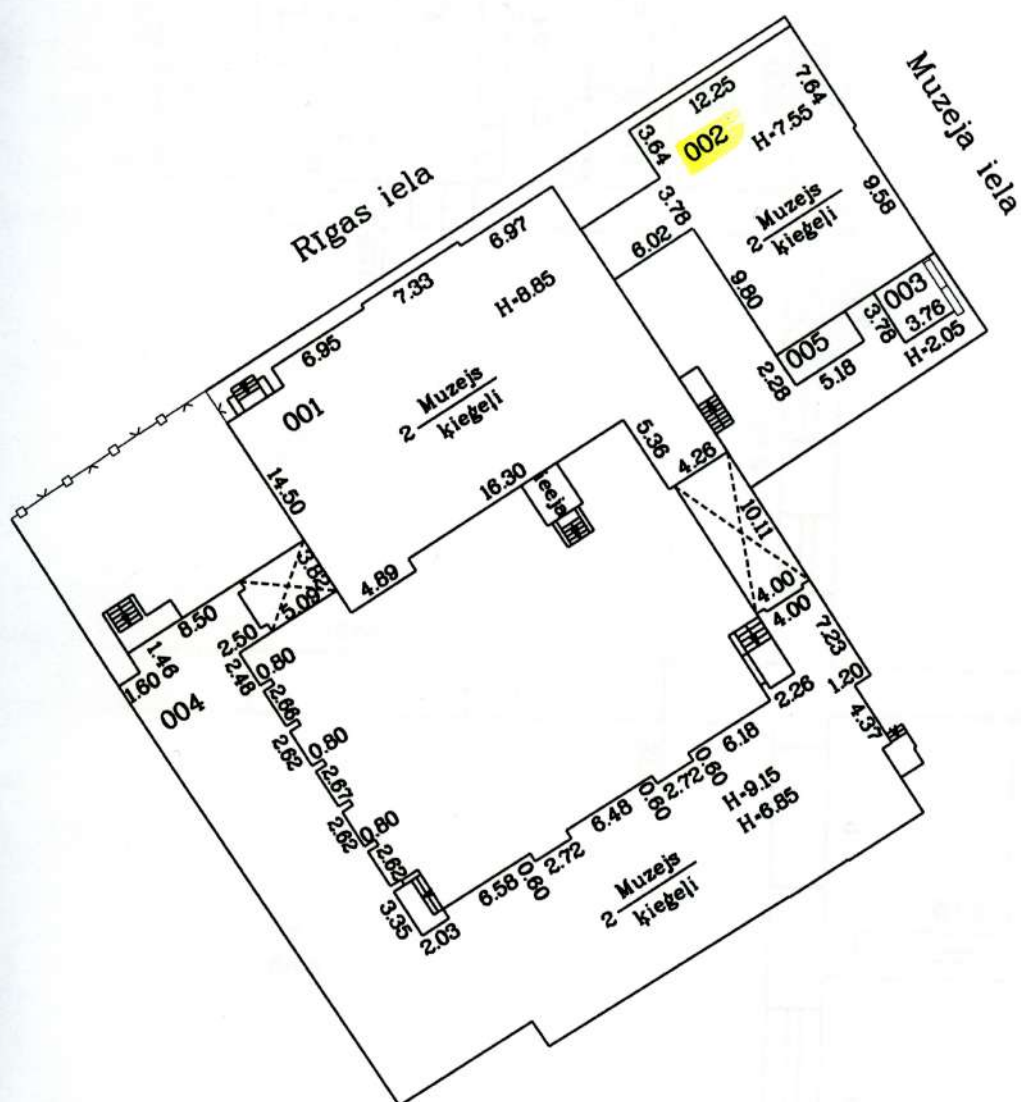


005-pieder citām personām

Mērogs 1:500

Būves kadastra apzīmējums 0500 / 001 / 2904 / 002

BŪVES _1_.STĀVA PLĀNA SHĒMA

h-3.50

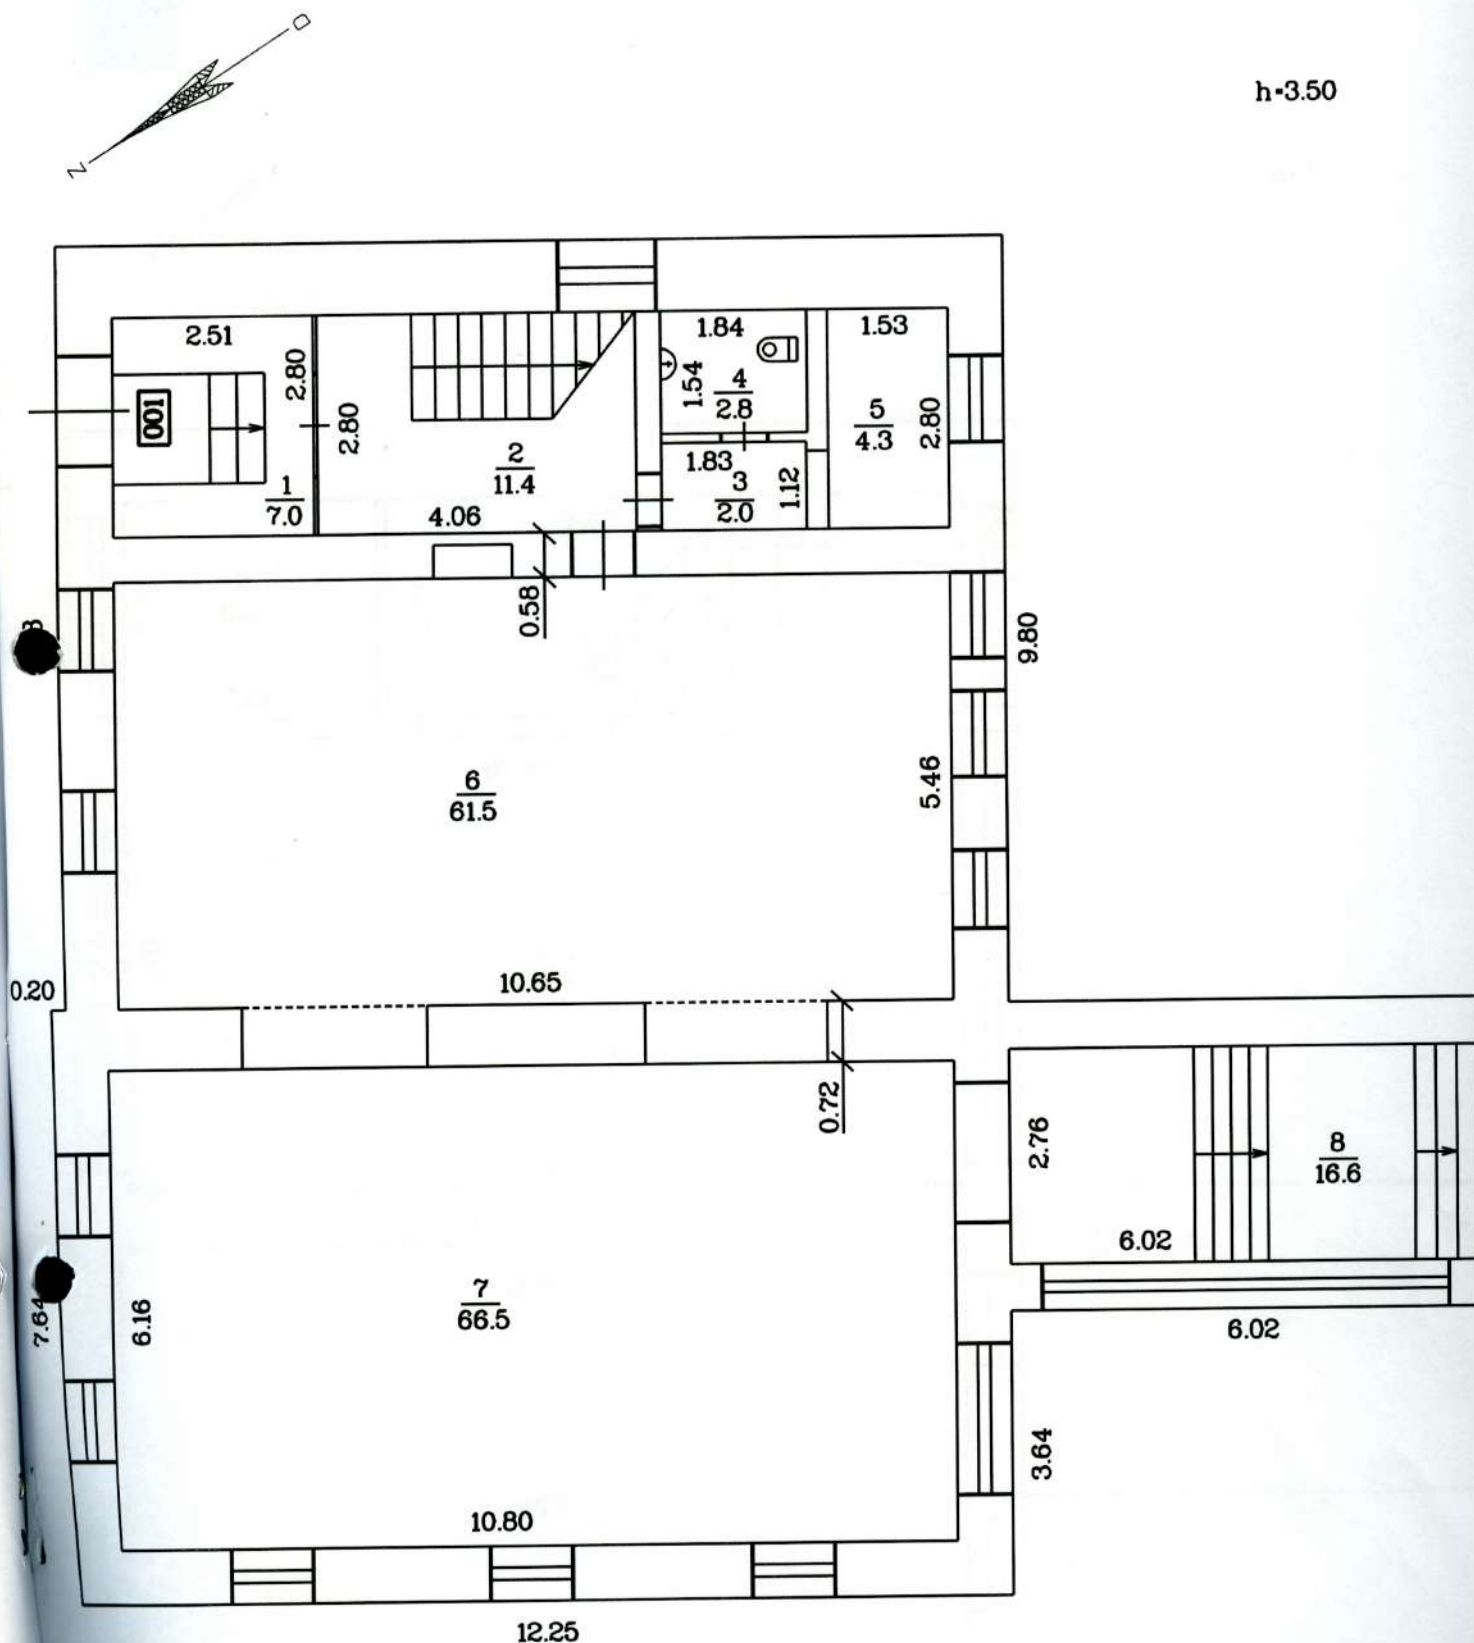


Mērogs 1:100

Būves kadastra apzīmējums 0500 / 001 / 2904 / 002

BŪVES _2_.STĀVA PLĀNA SHĒMA



h-3.45

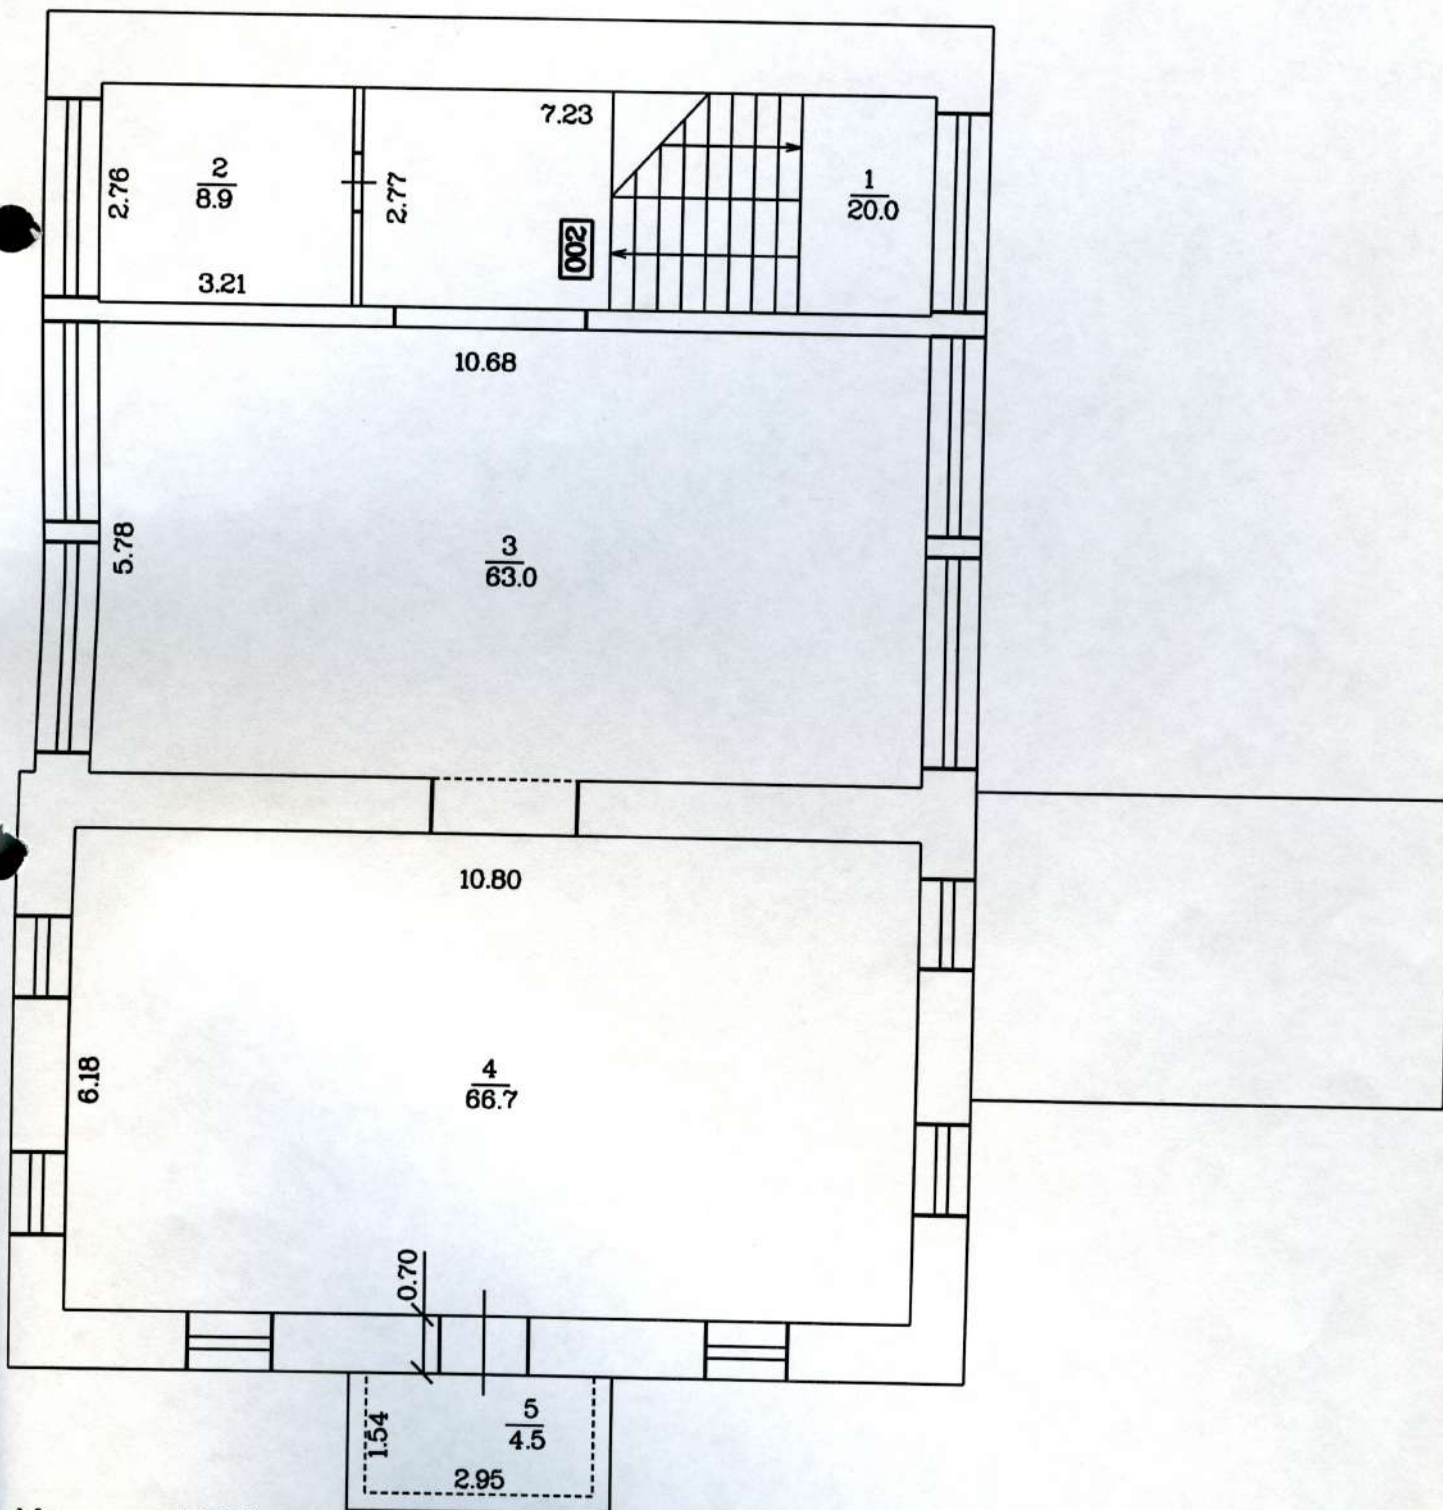

Mērogs 1:100

Būves kadastra apzīmējums 0500 / 001 / 2904 / 002

LATVIJAS REPUBLIKAS VALSTS ZEMES DIENESTS
DIENVIDLATGALES REĢIONĀLĀ NODAĻA

**BŪVES
TEHNISKĀS INVENTARIZĀCIJAS
LIETA**

Lietas numurs	05000012904004-02
Lapu skaits	9.
Kadastra apzīmējums	05000012904004
Nosaukums	Muzejs
Adrese	Rīgas iela 8, Daugavpils

Atzīme par atsavināšanas aizliegumu vai apgrūtinājumu		
(pamatojums)	(paraksts)	(Vārds, Uzvārds)

Atzīme par reģistrāciju Nekustamā īpašuma valsts kadastra reģistrā



Tehniskās inventarizācijas izpildītāji:

Izpildes datums: 19.10.2005

Anžela Simonova

Anžela Simonova

(paraksts)

Tehniskās inventarizācijas darba pārbaudītājs:

Pārbaudes datums: 19.10.2005

Ruta Timofejeva

(paraksts)

Reģionālās nodaļas vadītājs (pilnvarotā persona):

VZD Dienvidlatgales reģionālās nodaļas
Pasūtījumu izpildes pārvaldes
Būvju tehniskās inventarizācijas
daļas vadītājs

(Vārds, Uzvārds)

V. Calpāns

(paraksts)



Datums: _____ .gada _____ . 24. 10. 2005

INFORMĀCIJA PAR PASŪTĪJUMU

Inventarizācijas veids: Būves pilna atkārtotā tehniskā inventarizācija
Inventarizācijas pasūtītāji: Daugavpils pilsētas pašvaldība
Iesniegtie dokumenti: Pasūtījuma pieteikums
Nr. 63280 06.07.2005 VZD Dienvidlatgales reģionālā nodaļa

INFORMĀCIJA PAR BŪVI

Pamatinformācija	
Nosaukums	Muzejs
Galvenais lietošanas veids	1262 Muzeji un bibliotēkas
Kapitalitātes grupa	II
Virszemes stāvu skaits	2
Pazemes stāvu skaits	1
Telpu grupu skaits	4
Dzīvokļu skaits	0
Ekspluatācijas uzsākšanas gads	1992
Ekspluatācijā pieņemšanas gads	
Patvaļīgās būvniecības pazīmes	NAV
Fiziskais nolietojums	30
Apsekošanas datums	25.08.2005

Konstruktīvie elementi		
Konstruktīvais elements	Materiāls	Apraksts
Pamati	Dzelzsbetons/ betons	nevienmērīgas nosēšanās pazīmes.
Ārsienas	Ķieģeļu mūris	neievērojamas plaisas.
Pārsegumi	Dzelzsbetons/ betons	griestu apmetumā neievērojam. plaisas.
Jumts	Kārniņi	nenozīmīgi ieliekumi.

Tehniskie rādītāji		
Veids	Apjoms (mērvienība)	Nosaukums
Apbūves laukums	690.0 apbūves laukuma kv.m.	
Būvtilpums	4836 kub.m.	

Labiekārtojumi		
Veids	Apjoms (skaits)	Apraksts
Centrālā apkure		Apkure no centralizēta siltumapgādes objekta ārpus īpašuma
Elektroapgāde		Zemsprieguma, trīsfāzu
Aukstā ūdens apgāde		No apdzīvotas vietas tīkla

Veids	Apjoms (skaits)	Apraksts
Karstā ūdens apgāde		No centralizēta siltā ūdens piegādes avota īpašuma sastāvā ar kurināmo - akmeņogles
Kanalizācija		Saimniecības-fekālā kanalizācijā apdzīvotas vietas /cita īpašuma kanalizācijas tīklā
Tualetes telpa	2	

BŪVES EKSPLIKĀCIJA

Kopējā platība	1139.1
Lietderīgā platība	1139.1
Nedzīvojamo telpu platība	1139.1
Nedzīvojamo iekštelpu platība	1139.1

TELPU GRUPAS EKSPLIKĀCIJA

Telpu grupas numurs	Adreses numurs	Telpu grupas nosaukums	Telpu grupas kopējā platība
001		Muzejs	493.5
002		Muzejs	572.0
003		Pagrabs	51.5
004		Pagrabs	22.1

Telpu grupas numurs	Adreses numurs	Telpu grupas lietošanas veids
001	1262	Muzeja vai bibliotēkas telpu grupa

Stāvs	Telpas numurs	Telpas nosaukums	Telpas platība		Telpas augstums	Patvaļīgās būvniecības pazīme
			Nedzīvojamā iekštelpa	Nedzīvojamā ārtelpa		
1	1	Tamburs	3.7		3.00	
1	2	Kāpņu telpa	16.0		3.00	
1	3	Koridors	28.6		3.00	
1	4	Ventilācijas telpa	22.7		2.00	
1	5	Mazgāšanas telpa	1.4		3.00	
1	6	Tualetes	1.4		3.00	
1	7	Tualetes	1.4		3.00	
1	8	Mazgāšanas telpa	1.3		3.00	
1	9	Muzejs	24.2		3.00	
1	10	Muzejs	21.9		3.00	

Stāvs	Telpas numurs	Telpas nosaukums	Telpas platība		Telpas augstums	Patvaļīgās būvniecības pazīme
			Nedzīvojamā iekštelpa	Nedzīvojamā ārtelpa		
1	11	Muzejs	42.4		3.00	
1	12	Muzejs	23.3		4.35	
1	13	Muzejs	45.9		3.00	
1	14	Muzejs	57.6		3.00	
1	15	Koridors	58.6		3.00	
1	16	Koridors	4.2		3.00	
1	17	Koridors	12.4		3.00	
1	18	Kabinets	13.5		3.00	
1	19	Kabinets	13.2		3.00	
1	20	Fotolaboratorija <i>ATPŪTAS TĒLPA</i>	26.6		3.00	
1	21	Kabinets	13.1		3.00	
1	22	Kabinets	13.5		3.00	
1	23	Koridors	38.1		3.00	
1	24	Kāpņu telpa	6.8		3.00	
1	25	Tamburs	1.7		3.00	
Kopā			493.5	0.0		
Nedzīvojamo telpu platība			493.5			


Telpu grupas numurs	Adreses numurs	Telpu grupas lietošanas veids				
002		1262	Muzeja vai bibliotēkas telpu grupa			
Stāvs	Telpas numurs	Telpas nosaukums	Telpas platība		Telpas augstums	Patvaļīgās būvniecības pazīme
			Nedzīvojamā iekštelpa	Nedzīvojamā ārtelpa		
2	1	Muzejs	43.7		2.45	
2	2	Fojāž	23.7		4.20	
2	3	Ventilācijas telpa	3.3		4.20	
2	4	Ventilācijas telpa	22.1		4.20	
2	5	Muzejs	101.9		4.20	
2	6	Koridors	33.4		4.20	
2	7	Biblioteka	18.8		3.25	
2	8	Pieliekamais	3.6		3.25	
2	9	Muzejs	44.6		3.25	
2	10	Muzejs	57.8		3.25	
2	11	Koridors	27.3		3.25	

Stāvs	Telpas numurs	Telpas nosaukums	Telpas platība		Telpas augstums	Patvaļīgās būvniecības pazīme
			Nedzīvojamā iekštelpa	Nedzīvojamā ārtelpa		
2	12	Kabinets	20.9		3.25	
2	13	Kabinets	15.2		3.25	
2	14	Kabinets	15.5		3.25	
2	15	Kabinets	15.5		3.25	
2	16	Kabinets	15.5		3.25	
2	17	Kabinets	15.6		3.25	
2	18	Kabinets	15.7		3.25	
2	19	Koridors	45.5		3.25	
2	20	Kāpņu telpa	32.4		3.25	
Kopā			572.0	0.0		
Nedzīvojamo telpu platība			572.0			

Telpu grupas numurs	Adreses numurs	Telpu grupas lietošanas veids				
003		1262	Muzeja vai bibliotēkas telpu grupa			
Stāvs	Telpas numurs	Telpas nosaukums	Telpas platība		Telpas augstums	Patvaļīgās būvniecības pazīme
			Nedzīvojamā iekštelpa	Nedzīvojamā ārtelpa		
-1	1	Pagrabs	10.8		2.20	
-1	2	Pagrabs	40.7		2.20	
Kopā			51.5	0.0		
Nedzīvojamo telpu platība			51.5			

Telpu grupas numurs	Adreses numurs	Telpu grupas lietošanas veids				
004		1262	Muzeja vai bibliotēkas telpu grupa			
Stāvs	Telpas numurs	Telpas nosaukums	Telpas platība		Telpas augstums	Patvaļīgās būvniecības pazīme
			Nedzīvojamā iekštelpa	Nedzīvojamā ārtelpa		
-1	1	Pagrabs	22.1		2.43	
Kopā			22.1	0.0		
Nedzīvojamo telpu platība			22.1			


BŪVES NOVIETNES SHĒMA

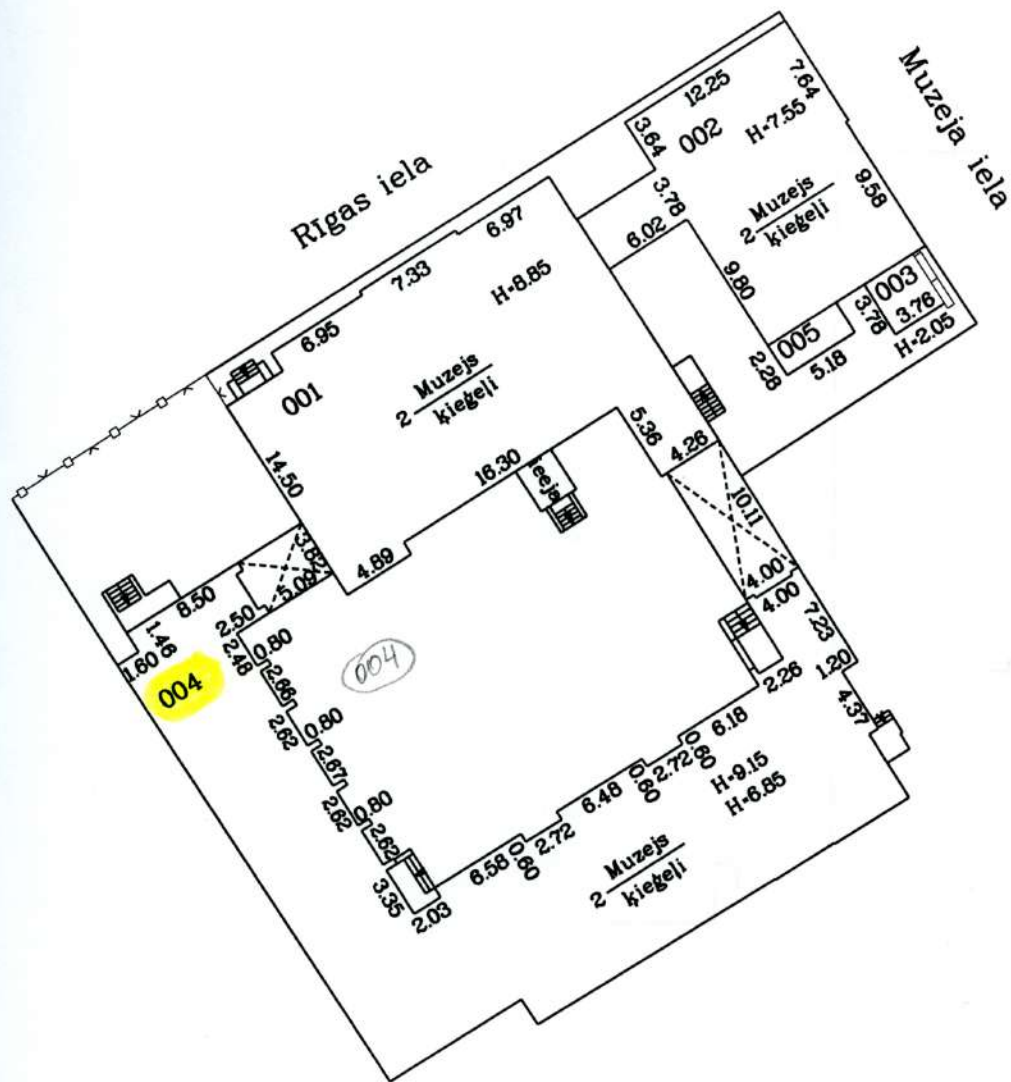

005-pieder citām personām

Mērogs 1:500

h-3.25

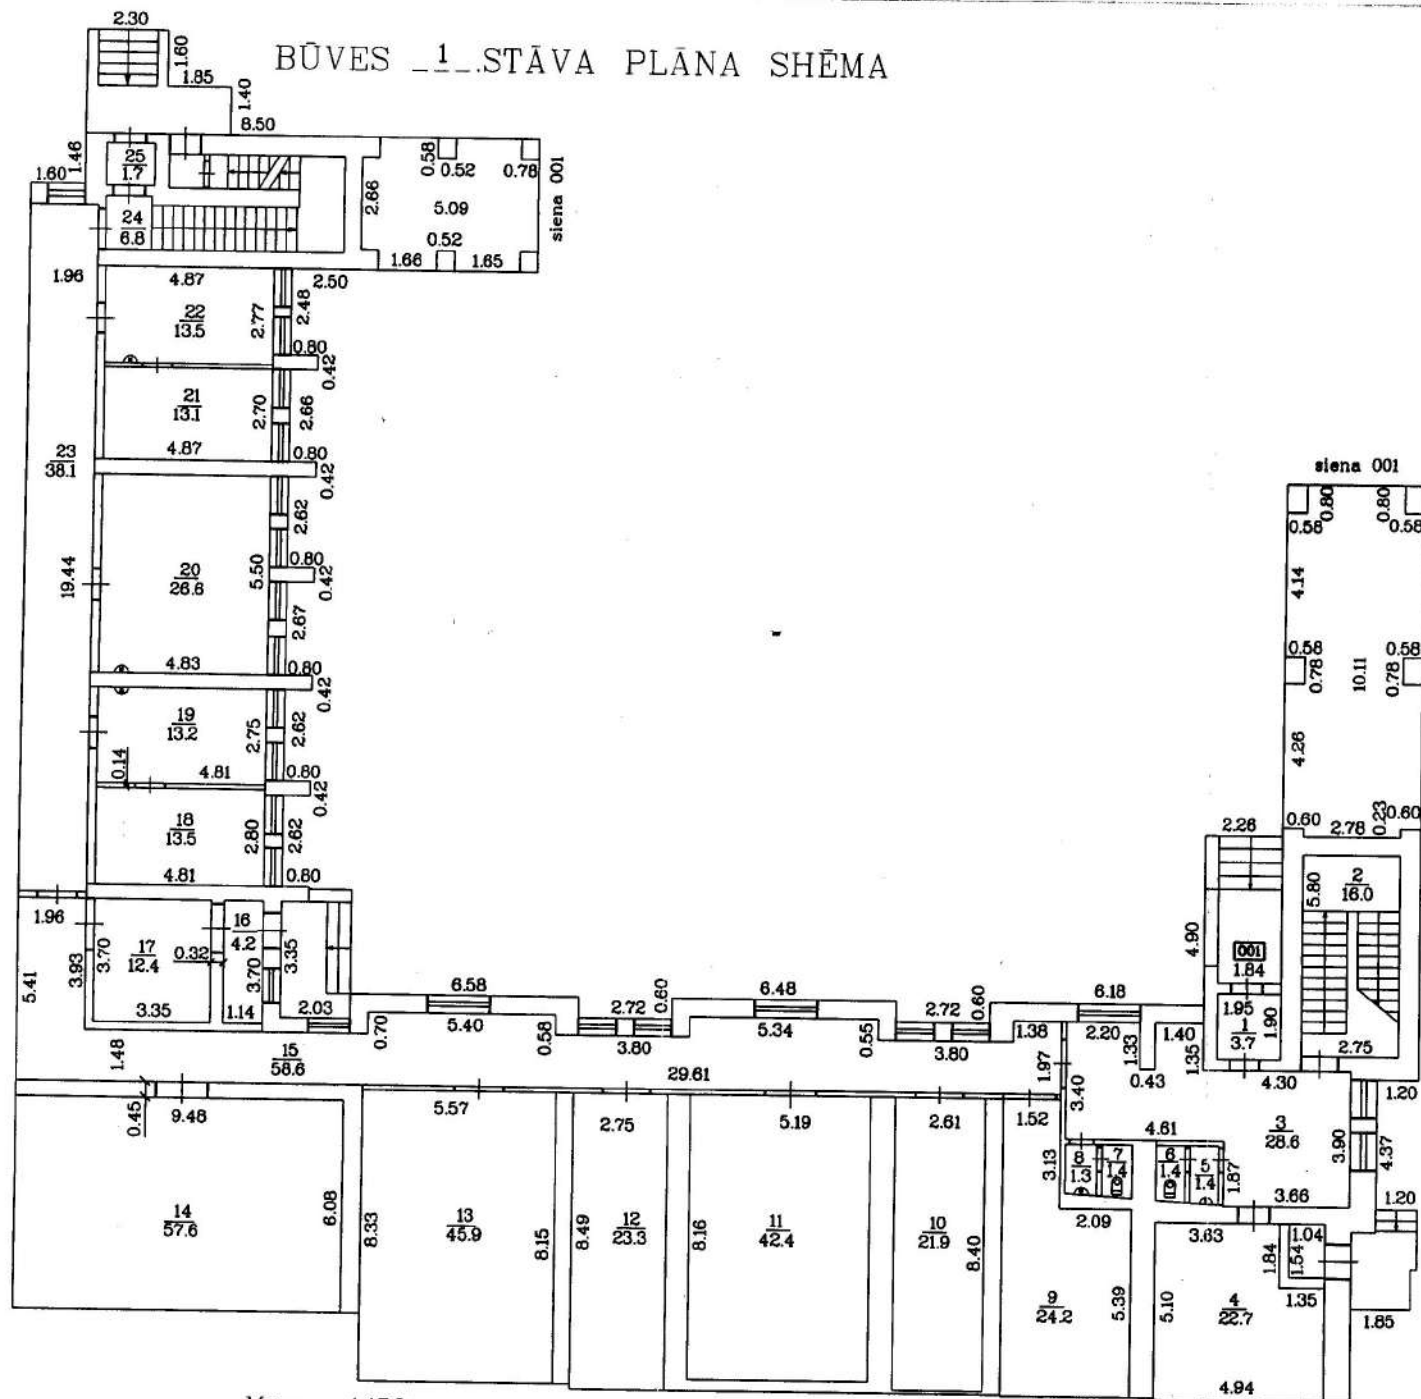


Mērogs 1:150

Būves kadastra apzīmējums 0500 /001 /2904 /004

BŪVES _2_ STĀVA PLĀNA SHĒMA

h=3.00

h=4.35

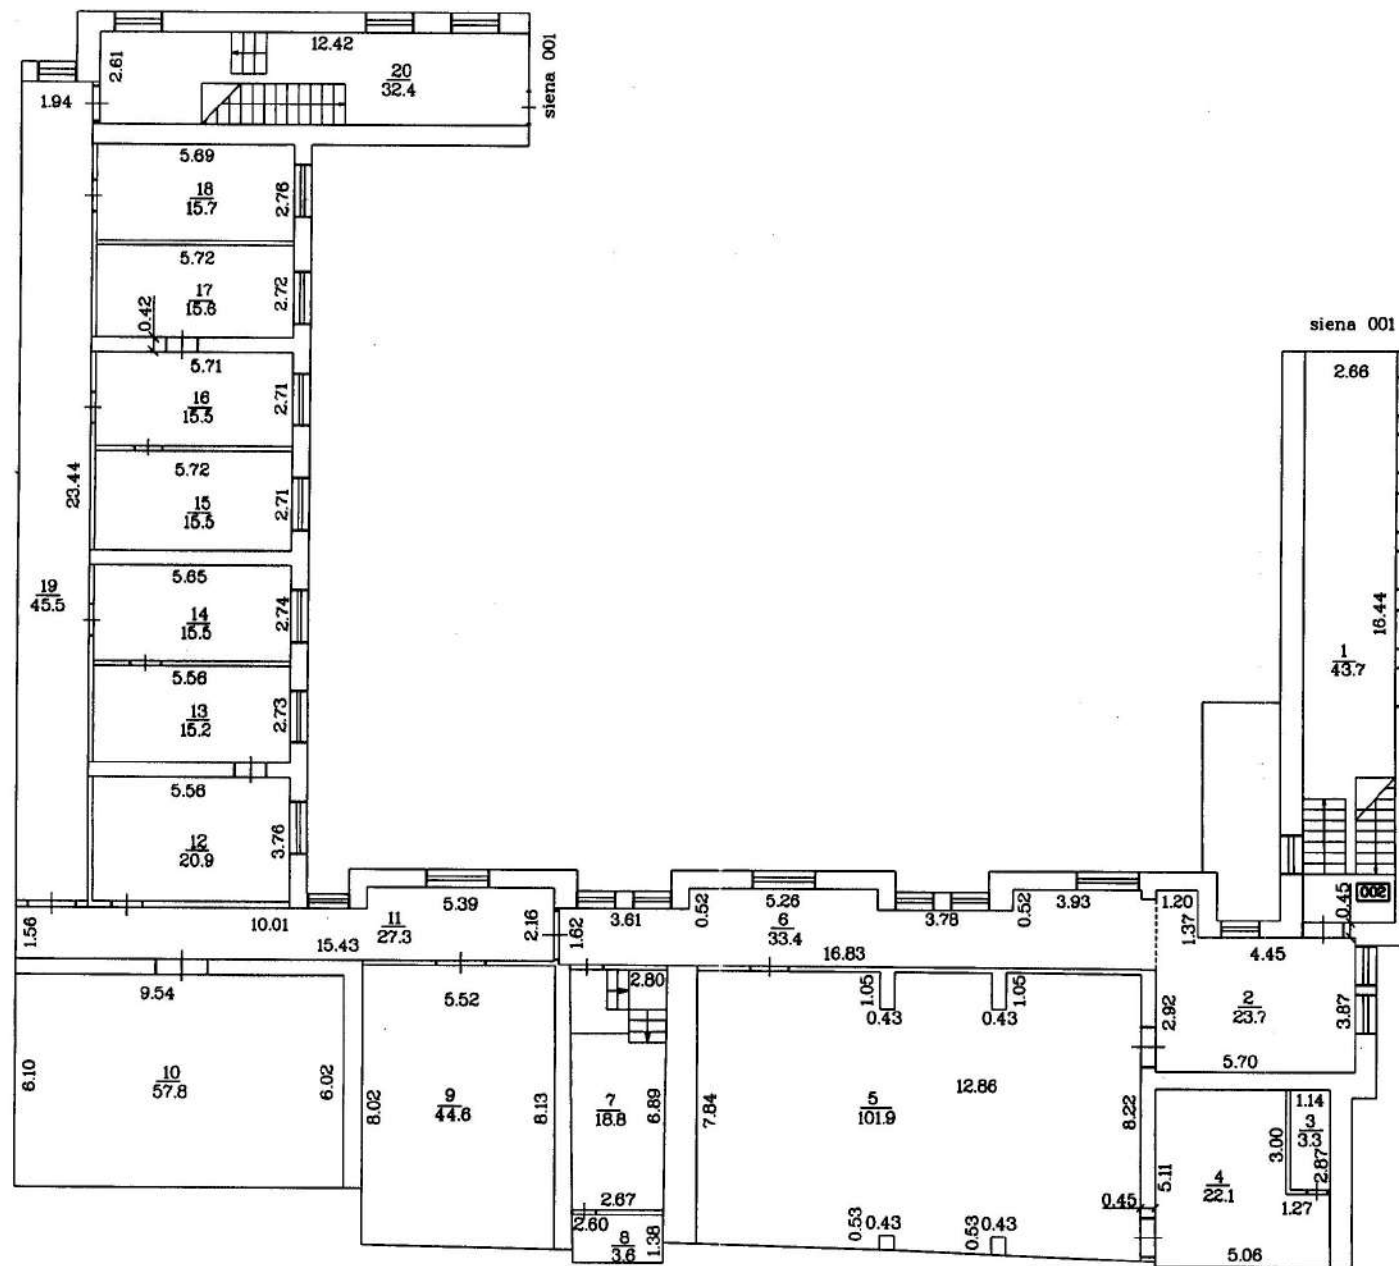

Mērogs 1:150

Būves kadastra apzīmējums 0500 / 001 / 2001 / 001

LATVIJAS REPUBLIKAS VALSTS ZEMES DIENESTS
DIENVIDLATGALES REĢIONĀLĀ NODAĻA

**BŪVES
TEHNISKĀS INVENTARIZĀCIJAS
LIETA**

Lietas numurs	05000012904003-02
Lapu skaits	5.
Kadastra apzīmējums	05000012904003
Nosaukums	Šķūnis
Adrese	Rīgas iela 8, Daugavpils

Atzīme par atsavināšanas aizliegumu vai apgrūtinājumu		
(pamatojums)	(paraksts)	(Vārds, Uzvārds)

Atzīme par reģistrāciju Nekustamā īpašuma valsts kadastra reģistrā



Tehniskās inventarizācijas izpildītāji:

Izpildes datums: 19.10.2005

Anžela Simonova

ASIMONOVA
(paraksts)

Tehniskās inventarizācijas darba pārbaudītājs:

Pārbaudes datums: 19.10.2005

Ruta Timofejeva


Ruta Timofejeva
(paraksts)

Reģionālās nodaļas vadītājs (pilnvarotā persona):

VZD Dienvidlatgales reģionālās nodaļas
Pasūtījumu izpildes pārvaldes
Būvju tehniskās inventarizācijas
daļas vadītājs (Vārds, Uzvārds)

V. Calpāns

Datums: _____ .gada _____ . 24. 10. 2005

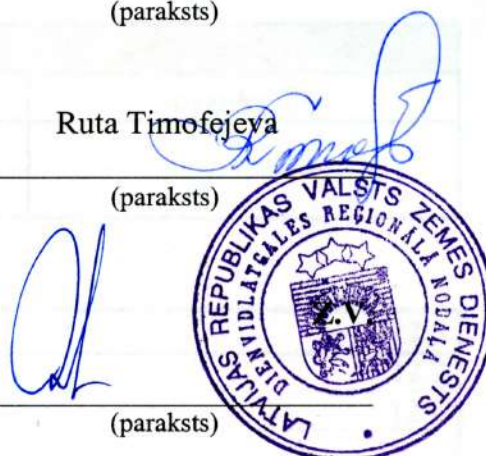

INFORMĀCIJA PAR PASŪTĪJUMU

Inventarizācijas veids: Būves pilna atkārtotā tehniskā inventarizācija
Inventarizācijas pasūtītāji: Daugavpils pilsētas pašvaldība
Iesniegtie dokumenti: Pasūtījuma pieteikums
 Nr. 63280 06.07.2005 VZD Dienvidlatgales reģionālā nodaļa

INFORMĀCIJA PAR BŪVI

Pamatinformācija	
Nosaukums	Šķūnis
Galvenais lietošanas veids	1201 Nedzīvojamo ēku palīgēkas
Kapitalitātes grupa	II
Virszemes stāvu skaits	1
Pazemes stāvu skaits	0
Telpu grupu skaits	1
Dzīvokļu skaits	0
Ekspluatācijas uzsākšanas gads	1960
Ekspluatācijā pieņemšanas gads	
Patvaļīgās būvniecības pazīmes	NAV
Fiziskais nolietojums	50
Apsekošanas datums	25.08.2005

Konstruktīvie elementi		
Konstruktīvais elements	Materiāls	Apraksts
Pamati	Dzelzsbetons/ betons	nosēšanās turpināšanās pazīme
Ārsienas	Ķieģeļu mūris	ievērojamas plaisas.
Pārsegumi		
Jumts	Metāla loksnes	stiprs rūsējums.

Tehniskie rādītāji		
Veids	Apjoms (mērvienība)	Nosaukums
Apbūves laukums	14.2 apbūves laukuma kv.m.	
Būvtilpums	29 kub.m.	

BŪVES EKSPLIKĀCIJA

Kopējā platība	12.3
Lietderīgā platība	12.3
Nedzīvojamo telpu platība	12.3
Nedzīvojamo iekštelpu platība	12.3


TELPU GRUPAS EKSPLIKĀCIJA

Telpu grupas numurs	AdreSES numurs	Telpu grupas nosaukums	Telpu grupas kopējā platība
001		Šķūnis	12.3

Telpu grupas numurs	AdreSES numurs	Telpu grupas lietošanas veids
001		1201 Nedzīvojamo ēku palīgēkas telpu grupa

Stāvs	Telpas numurs	Telpas nosaukums	Telpas platība		Telpas augstums	Patvalīgās būvniecības pazīme
			Nedzīvojamā iekštelpa	Nedzīvojamā ārtelpa		
1	1	Šķūnis	12.3		2.05	
Kopā			12.3	0.0		
Nedzīvojamo telpu platība			12.3			

BŪVES NOVIETNES SHĒMA

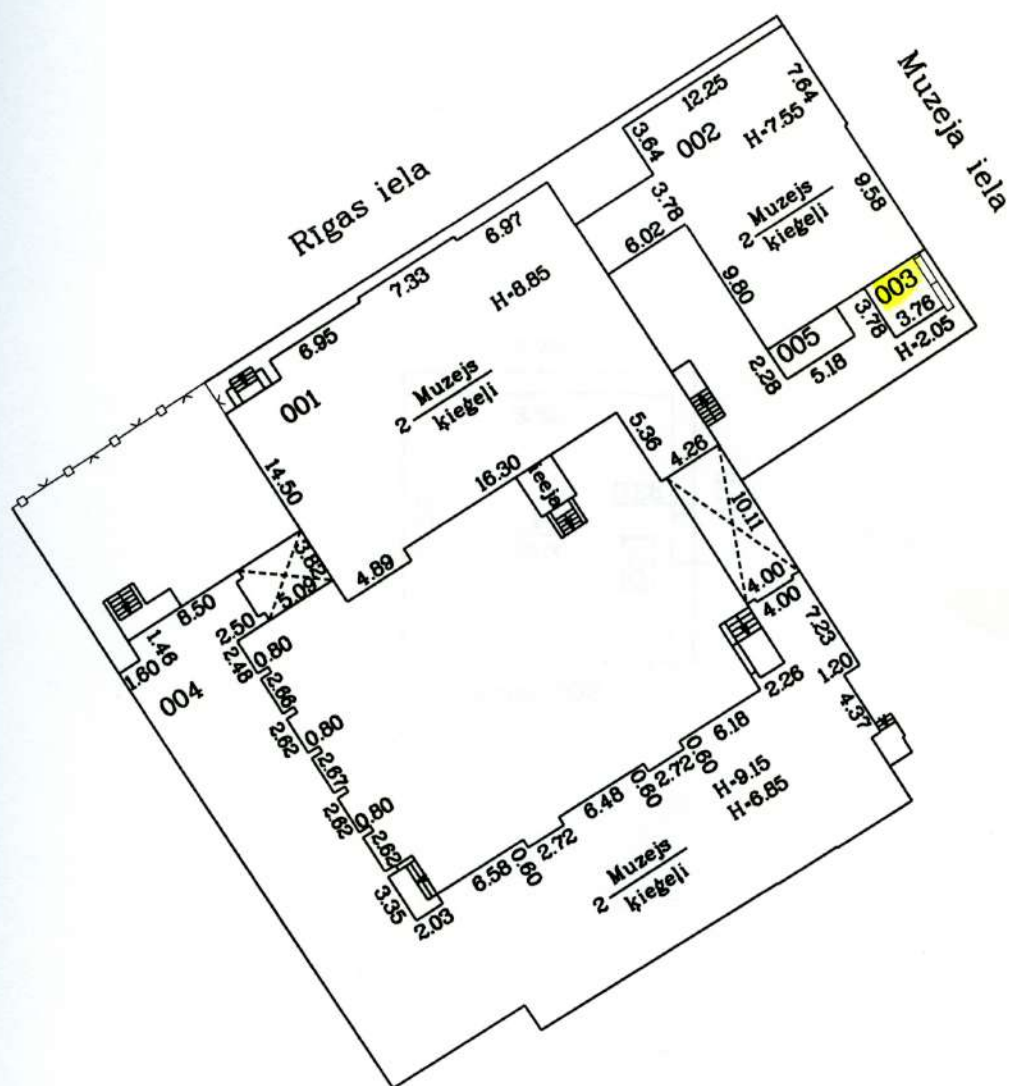

005-pieder cietām personām


Mērogs 1:500

Būves kadastra apzīmējums 0500 / 001 / 2904 / 003

BŪVES _1_.STĀVA PLĀNA SHĒMA



h-2.05

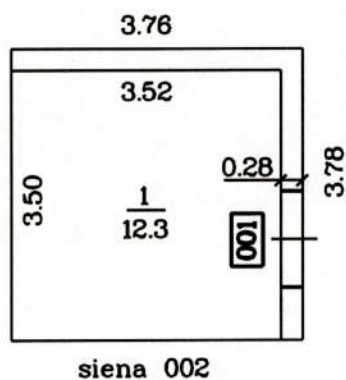

Mērogs 1:100

Būves kadastra apzīmējums 0500 / 001 / 2904 / 003