



GRIEZUMI J-J; K-K; L-L; M-M M 1:100; 1:25

3.KĀRTA


GRIEZUMS J-J M 1:100

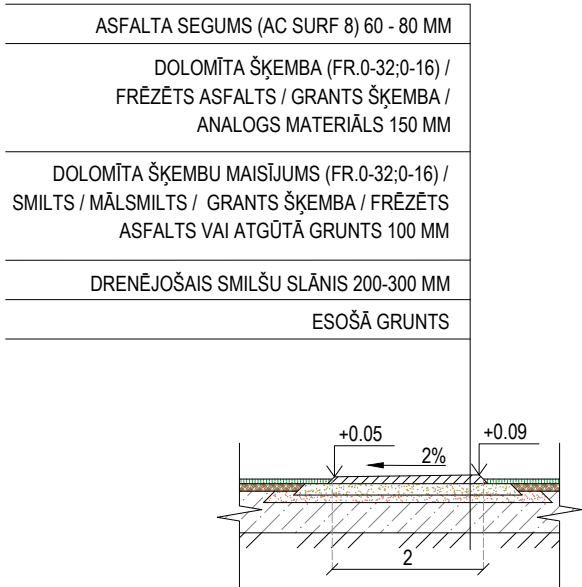


GRIEZUMS K-K M 1:100

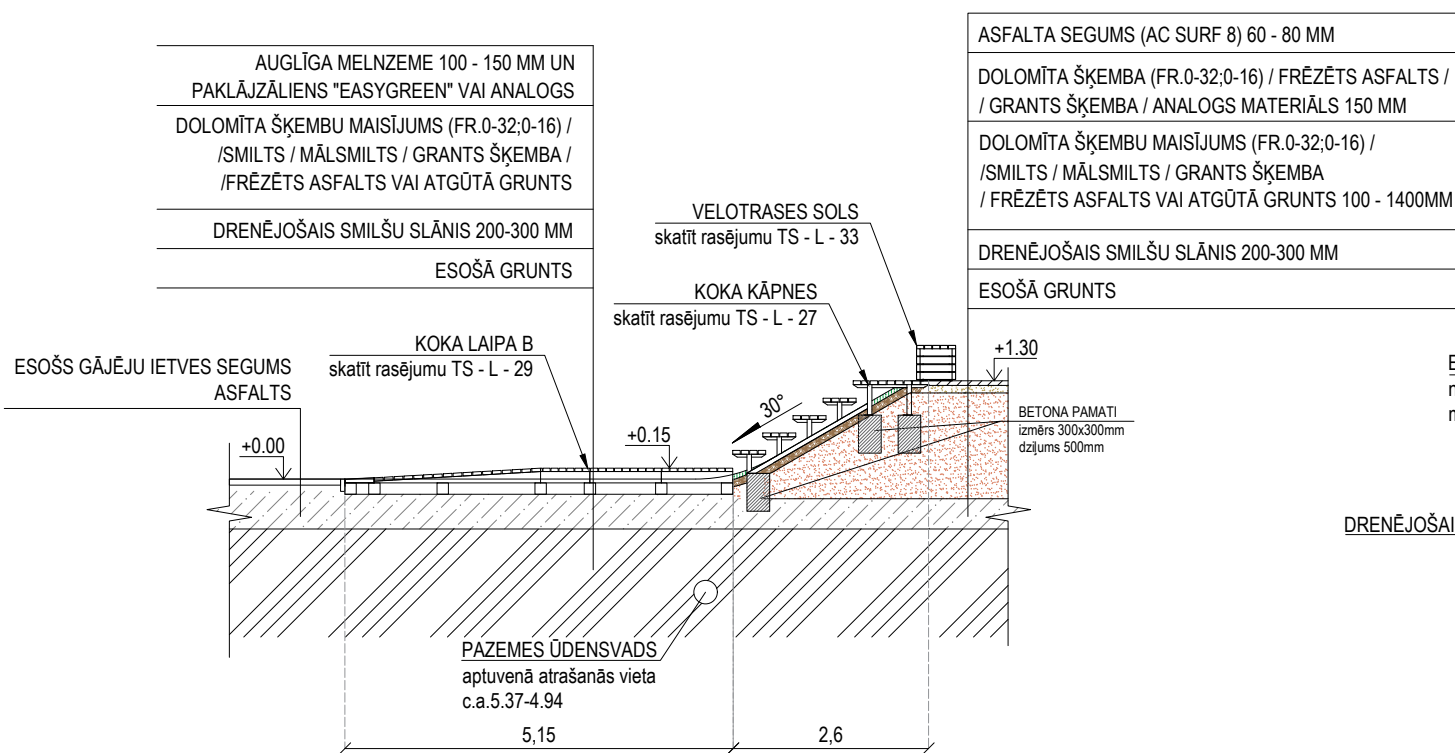


MEZGLS 1 M 1:25

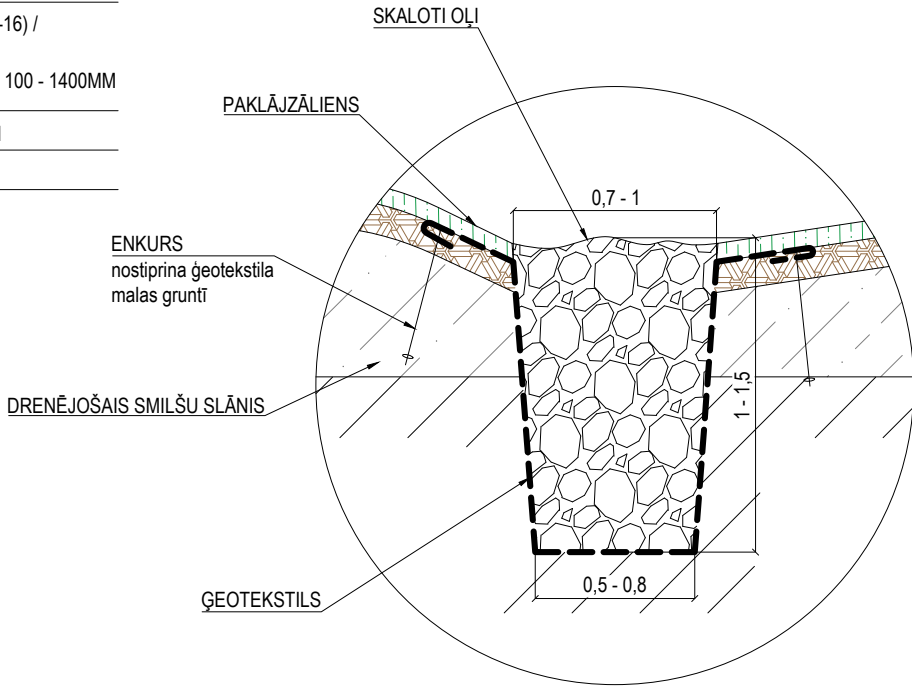

GRIEZUMS L-L M 1:100

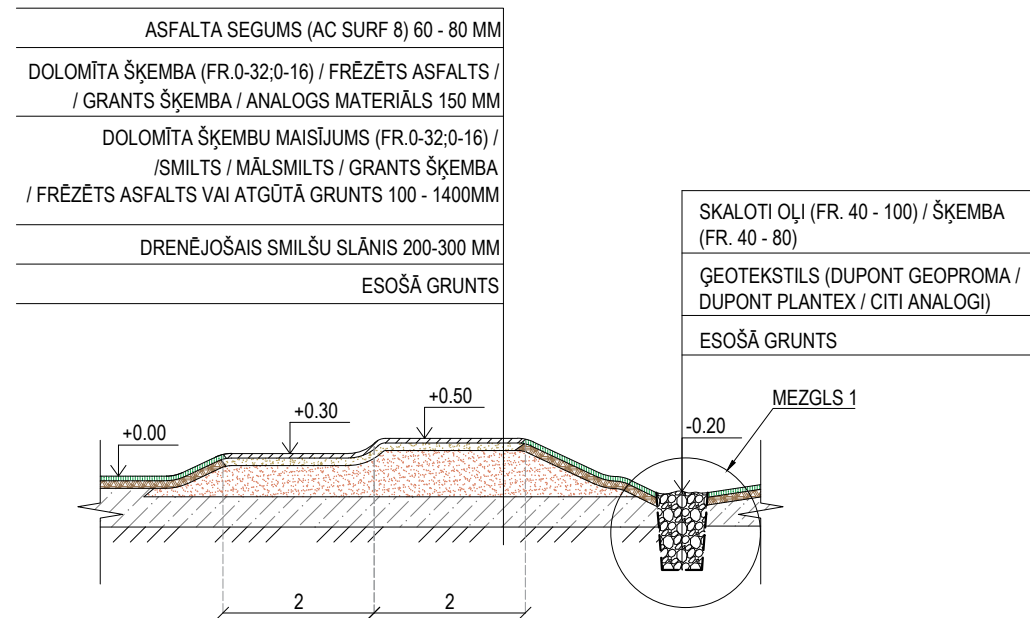

GRIEZUMS M-M M 1:100

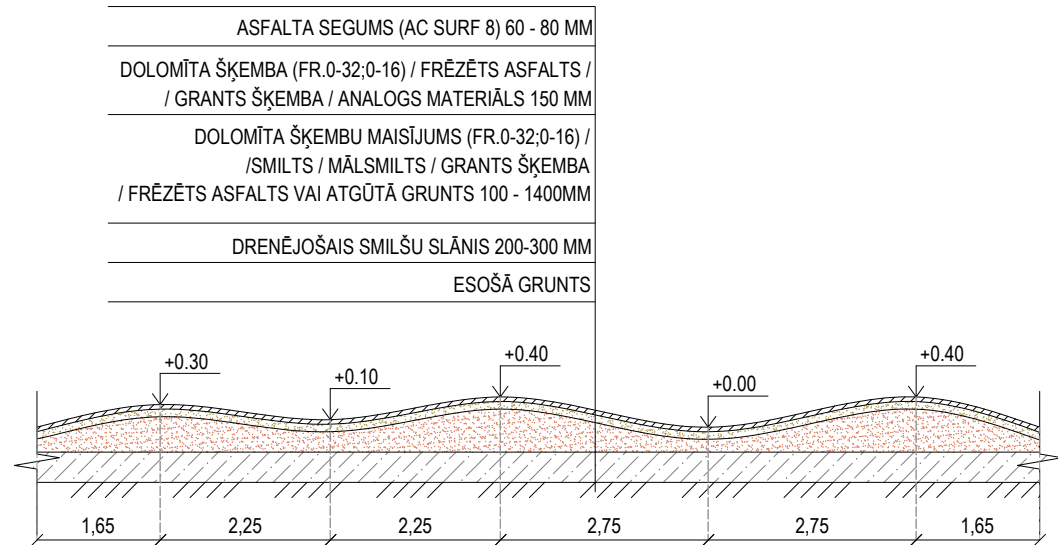

PIEZĪMES

1. GRIEZUMU SHĒMU SKATĪT LAPĀ TS - L - 6;
2. VISI IZMĒRI DOTI m, AUGSTUMA ATZĪMES - m;
3. VISUS IZMĒRUS PRECIZĒT UZ VIETAS;
4. VISAS AUGSTUMA ATZĪMES DOTAS LATVIJAS NORMĀLO AUGSTUMU SISTĒMĀ EPOHĀ 2000.5 (LAS-2000.5); ±0.000 = +6.60;
5. NESKAIDRĪBU GADĪJUMĀ VĒRSTIES PIE PROJEKTĒTĀJA, PRETĒJĀ GADĪJUMĀ ATBILDĪBU UZŅEMAS BŪVNIĒKS;
6. VISAS IZMAIŅAS PROJEKTĀ, KAS NAV ATRUNĀTAS, PIRMS REALIZĀCIJAS DABĀ SASKAŅOT AR PROJEKTĒTĀJU;
7. ATKĀRTOTU RAŠĒJUMU IZMANTOŠANA CITA VELOPARKA BŪVNIĒCĪBĀ SASKAŅOT AR PROJEKTĒTĀJU.



WE BUILD PARKS

SIA We Build Parks, Matīsa iela 79, Rīga, LV-1009, Latvija.
Tāl. mob. - 26398776, gustis.osmucnieks@velosolutions.com

BŪVNIĒCĪBAS IEROSINĀTĀJS	Mārupes novada pašvaldība		
OBJEKTS	"Aktīvās atpūtas parks Babīte"		
ADRESE	Babīte, Babītes nov., Mārupe, LV - 2101		
	VĀRDS, UZVĀRDS	PARAKSTS	DATUMS
BŪVPROJ. VAD.	Ilze Rukmane-Poča		05.04.2022
ĪP DAĻAS VAD.	Ilze Rukmane-Poča		05.04.2022
TEHNISKAIS IZSTR.	Sabīne Asere		05.04.2022

LAPAS NOSAUKUMS	GRIEZUMI J-J; K-K; L-L; M-M
PAŠŪTĪJUMA NR.	VS 41 / 8 - 2021
STADIJA	PASKAIDROJUMA RAKSTS
MĒROGS	M 1:100; 1:25
LAPAS NR.	TS - L - 11