



GRIEZUMI N-N; O-O; P-P M 1:100; 1:25

3.KĀRTA


GRIEZUMS N-N M 1:100

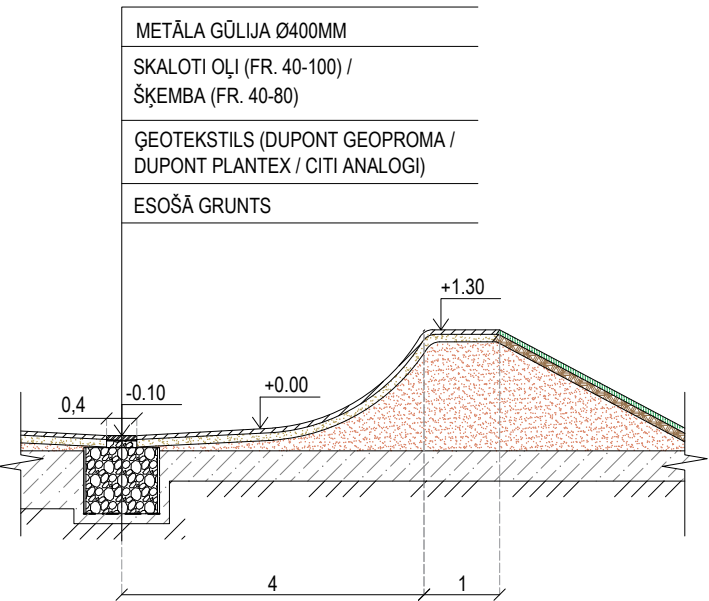


GRIEZUMS O-O M 1:100

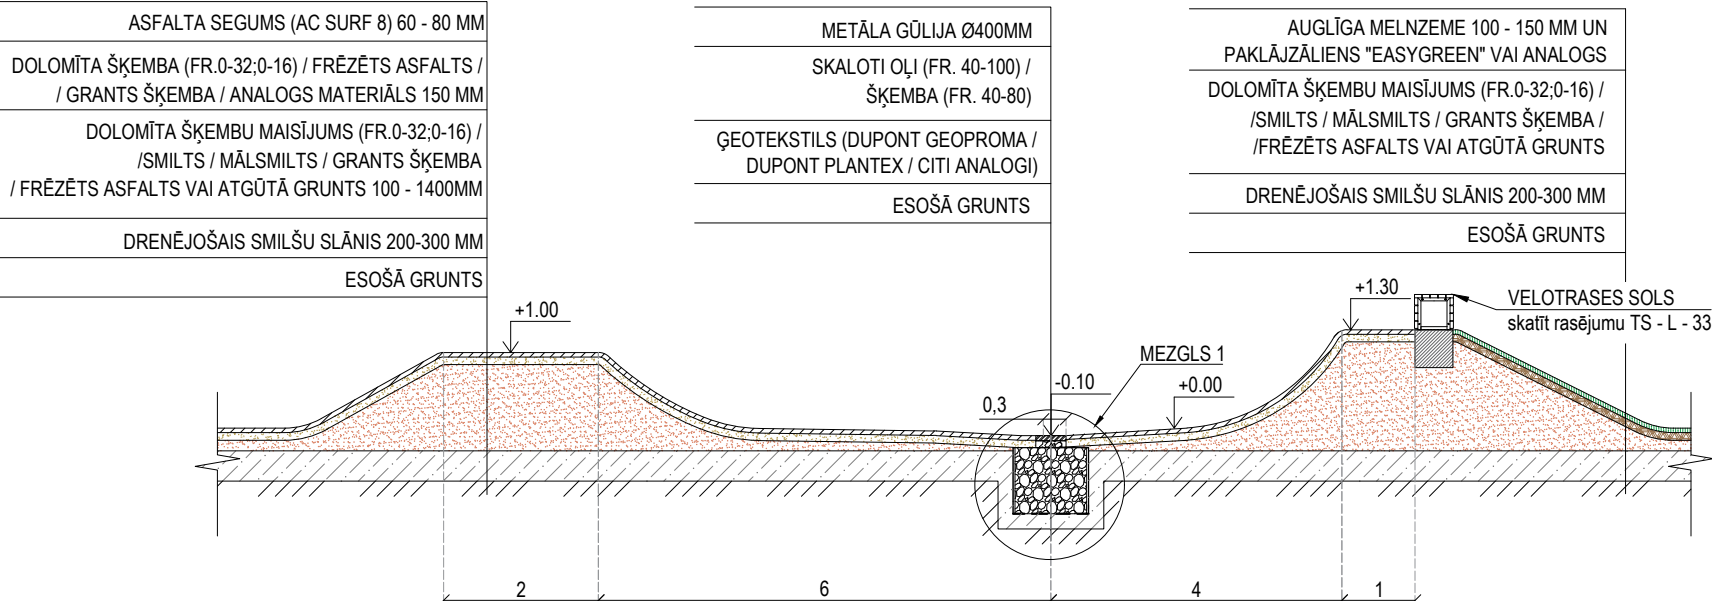

GRIEZUMS P-P M 1:100

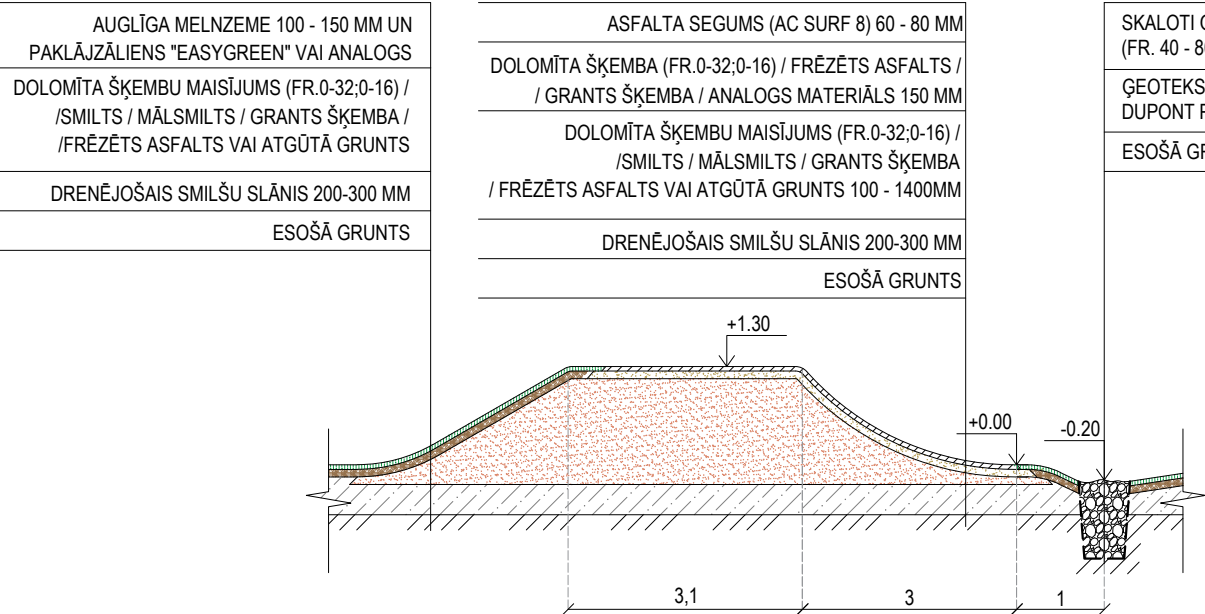

MEZGLS 1 M 1:25

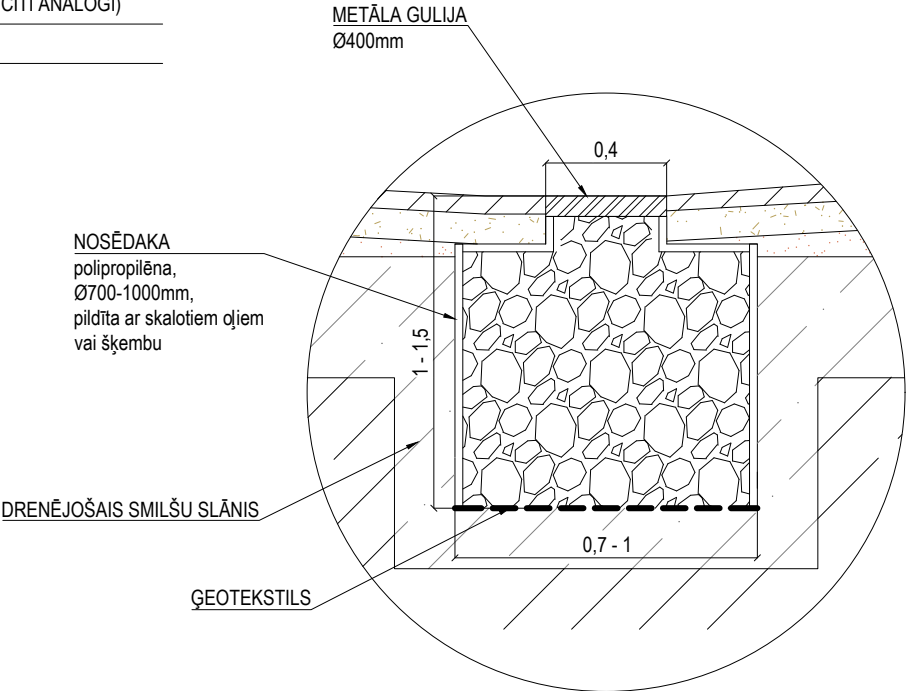

PIEZĪMES

1. GRIEZUMU SHĒMU SKATĪT LAPĀ TS - L - 6;
2. VISI IZMĒRI DOTI m, AUGSTUMA ATZĪMES - m;
3. VISUS IZMĒRUS PRECIZĒT UZ VIETAS;
4. VISAS AUGSTUMA ATZĪMES DOTAS LATVIJAS NORMĀLO AUGSTUMU SISTĒMĀ EPOHĀ 2000.5 (LAS-2000.5); ±0.000 = +6.60;
5. NESKAIDRĪBU GADĪJUMĀ VĒRSTIES PIE PROJEKTĒTĀJA, PRETĒJĀ GADĪJUMĀ ATBILDĪBU UZŅEMAS BŪVNIKS;
6. VISAS IZMAIŅAS PROJEKTĀ, KAS NAV ATRUNĀTAS, PIRMS REALIZĀCIJAS DABĀ SASKAŅOT AR PROJEKTĒTĀJU;
7. ATKĀRTOTU RASĒJUMU IZMANTOŠANA CITA VELOPARKA BŪVNICĪBĀ SASKAŅOT AR PROJEKTĒTĀJU.