



VELOTRASES KĀPŅU RASĒJUMS M 1:25; 1:2
(3.KĀRTA)


SĀNSKATS M 1:25

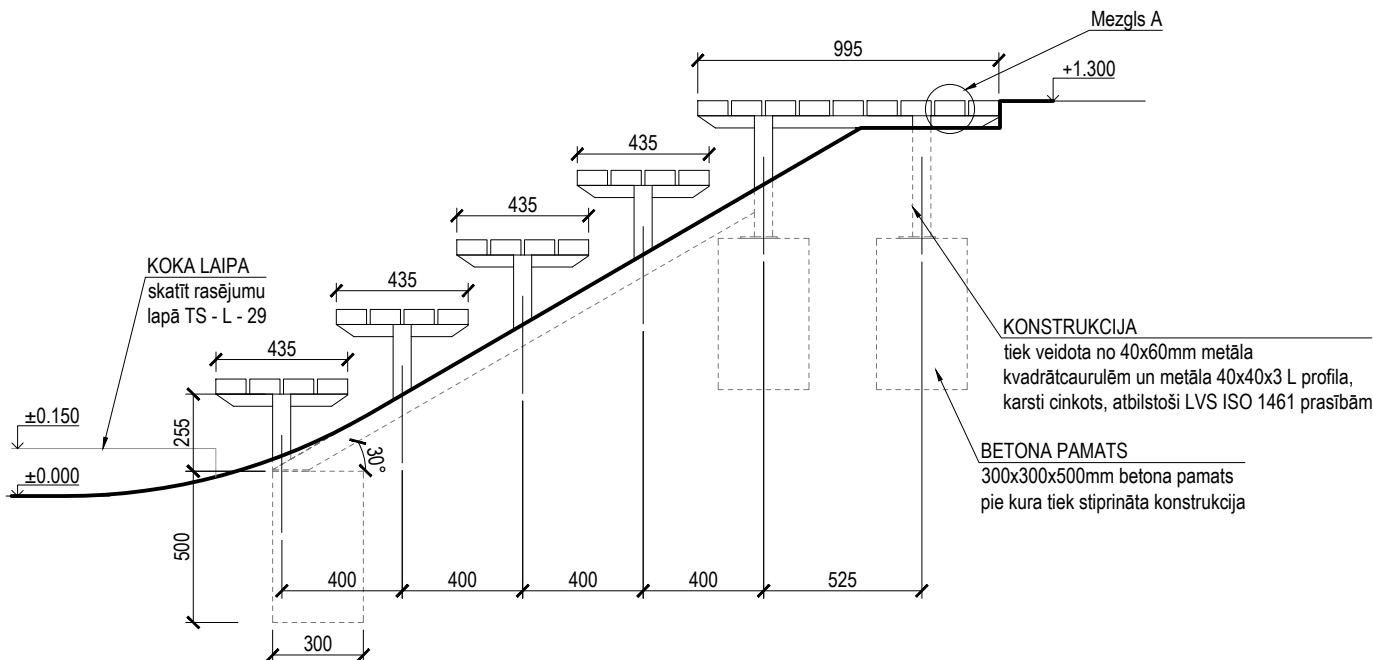

VIRSSKATS M 1:25

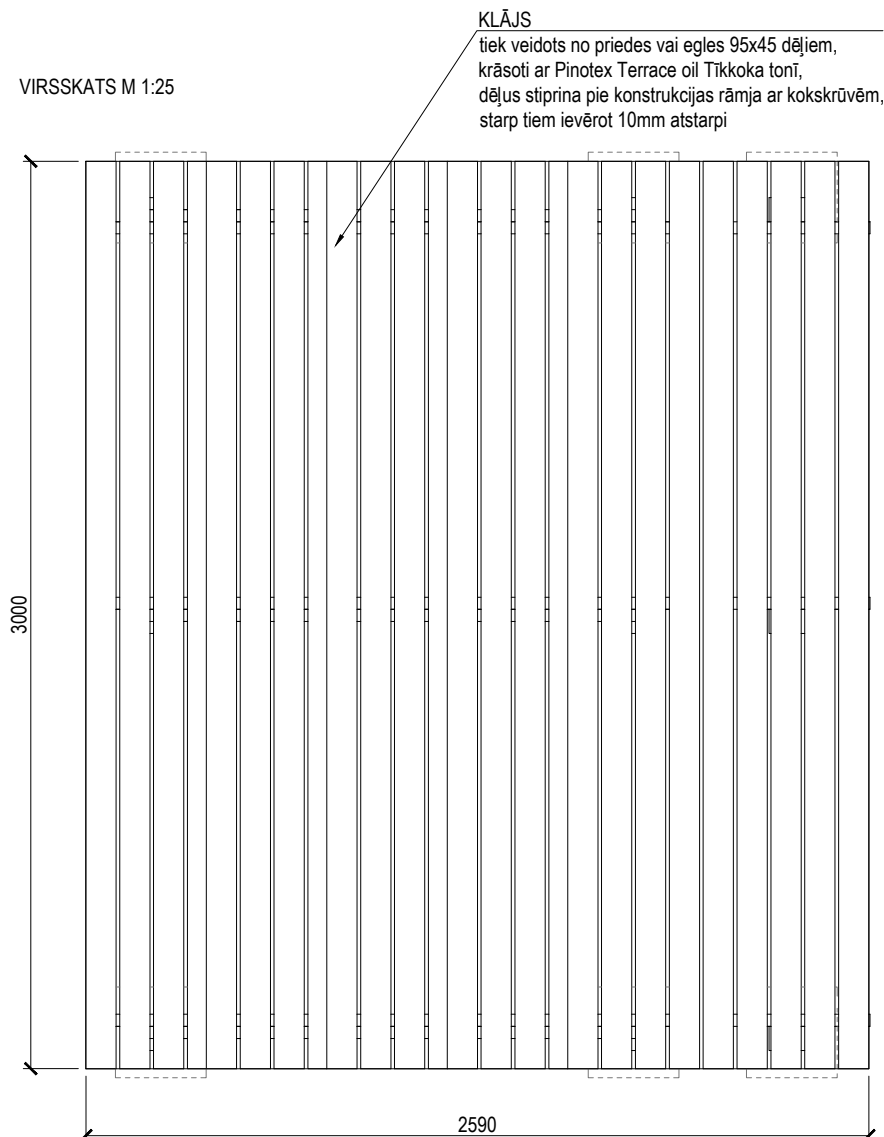


AKSONOMETRIJA

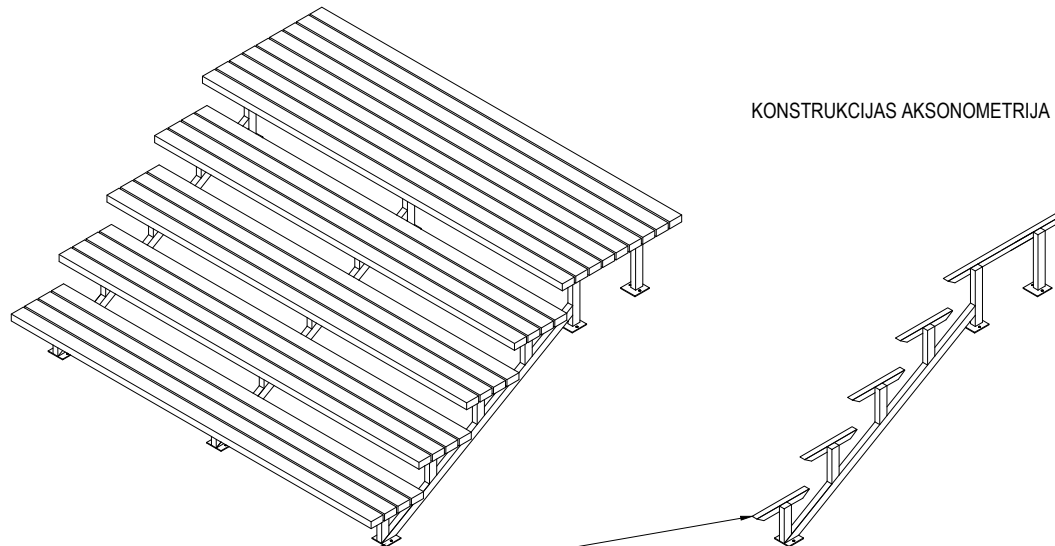


KONSTRUKCIJA
tiek veidota no 40x60mm metāla
kvadrātaurulēm un
metāla 40x40x3 L profila,
karsti cinkots,
atbilstoši LVS ISO 1461 prasībām

PRETSKATS M 1:25

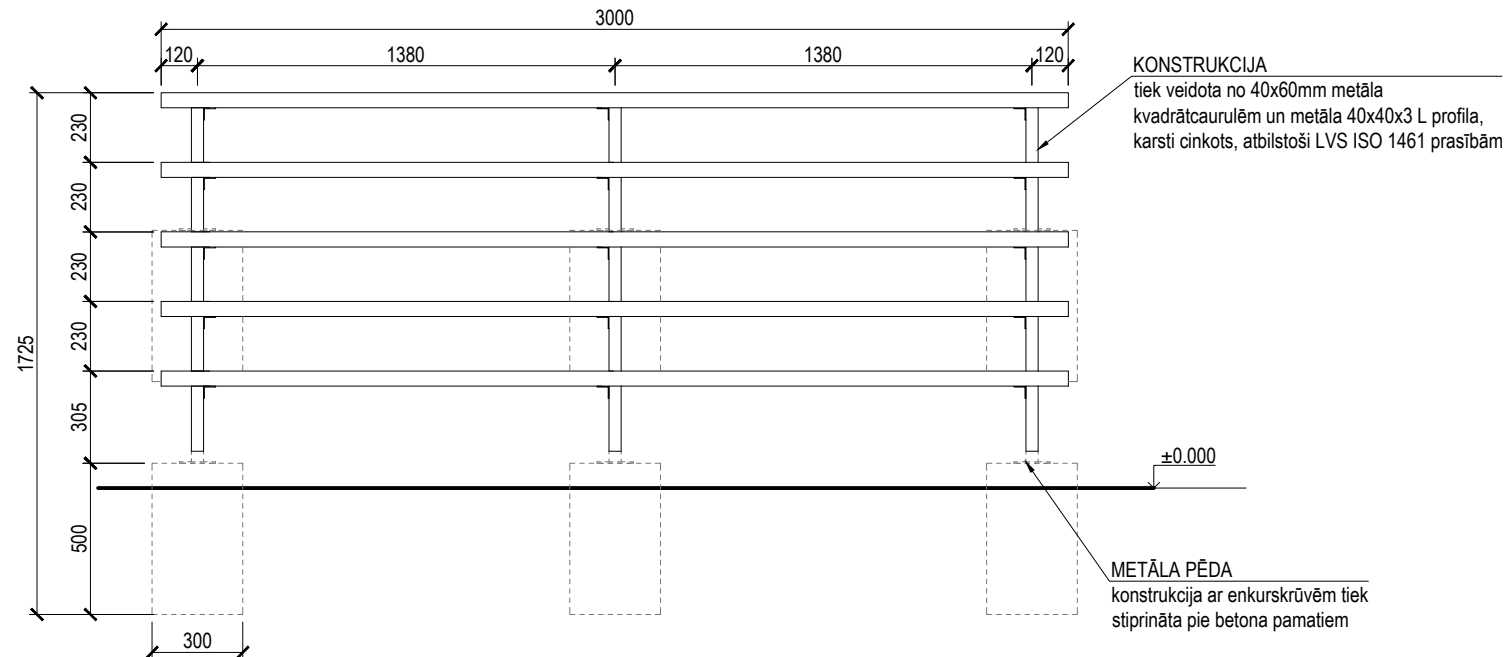

MEZGLSAM 1:2

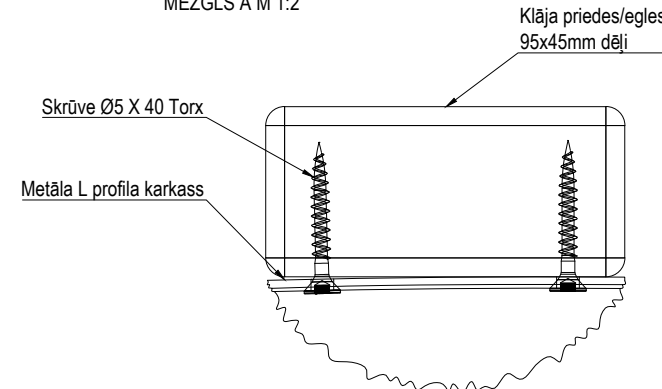

SPECIFIKĀCIJA			
3.KĀRTA			
KĀPNES		2 gb	
		WE BUILD PARKS	
SIA We Build Parks, Matīsa iela 79, Rīga, LV-1009, Latvija, Tāl. mob. - 26398776, gasts.osmucnieks@velosolutions.com			
BŪVNIECĪBAS IEROSINĀTĀJS OBJEKTS		Mārupes novada pašvaldība "Aktīvās atpūtas parks Babītē"	
ADRESE		Babīte, Babītes nov., Mārupe, LV - 2101	
	VĀRDS, UZVĀRDS	PARAKSTS	DATUMS
BŪVPROJ. VAD.	Ilze Rukmane-Poča		06.04.2022
GP DAĻAS VAD.	Ilze Rukmane-Poča		06.04.2022
TEHNISKAIS IZSTR.	Sabīne Asere		06.04.2022
LAPAS NOSAUKUMS	VELOTRASES KĀPŅU RASĒJUMS		
PASŪTĪJUMA NR.	VS 42 / 9 - 2021		
STADIJA	PASKAIDROJUMA RAKSTS		
MĒROGS	M 1:25; 1:2		
LAPAS NR.	TS - L - 27		
C SIA We Build Parks, Matīsa iela 79, Rīga, LV-1010, Latvija; Būvkomersanta reģ. Nr. 12734			