
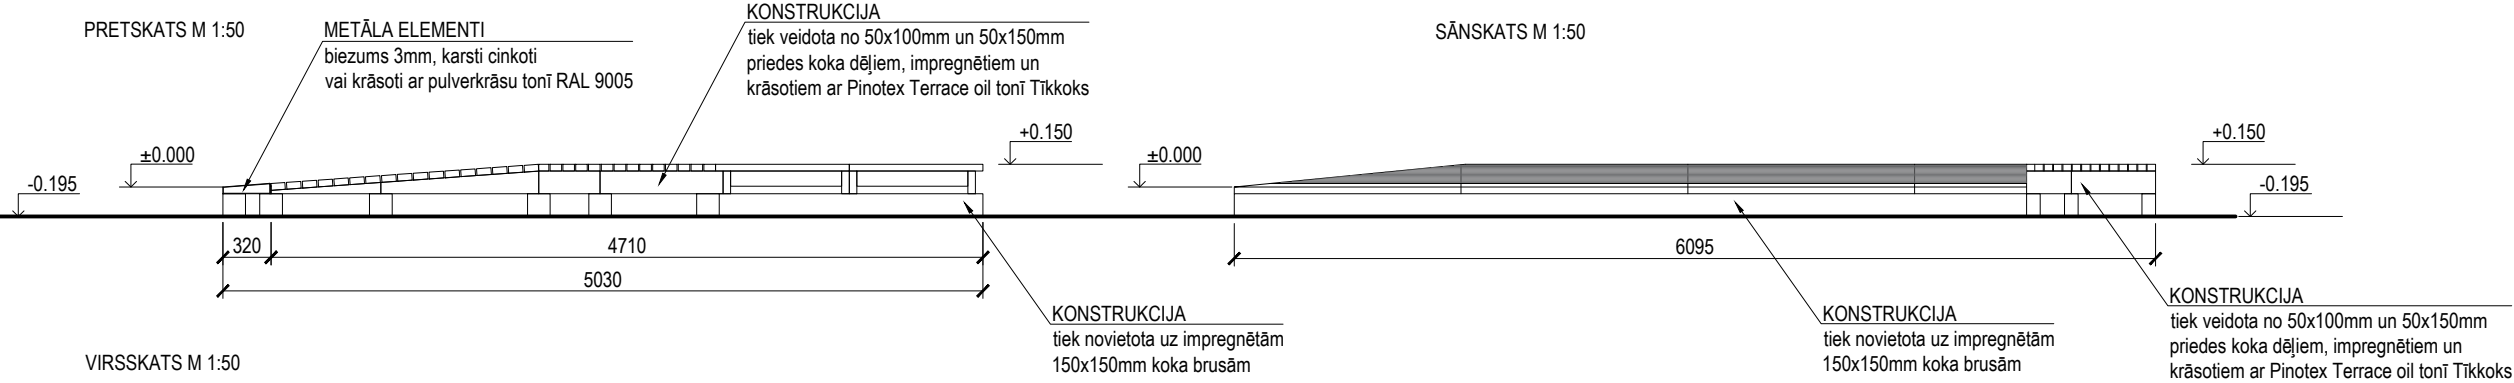
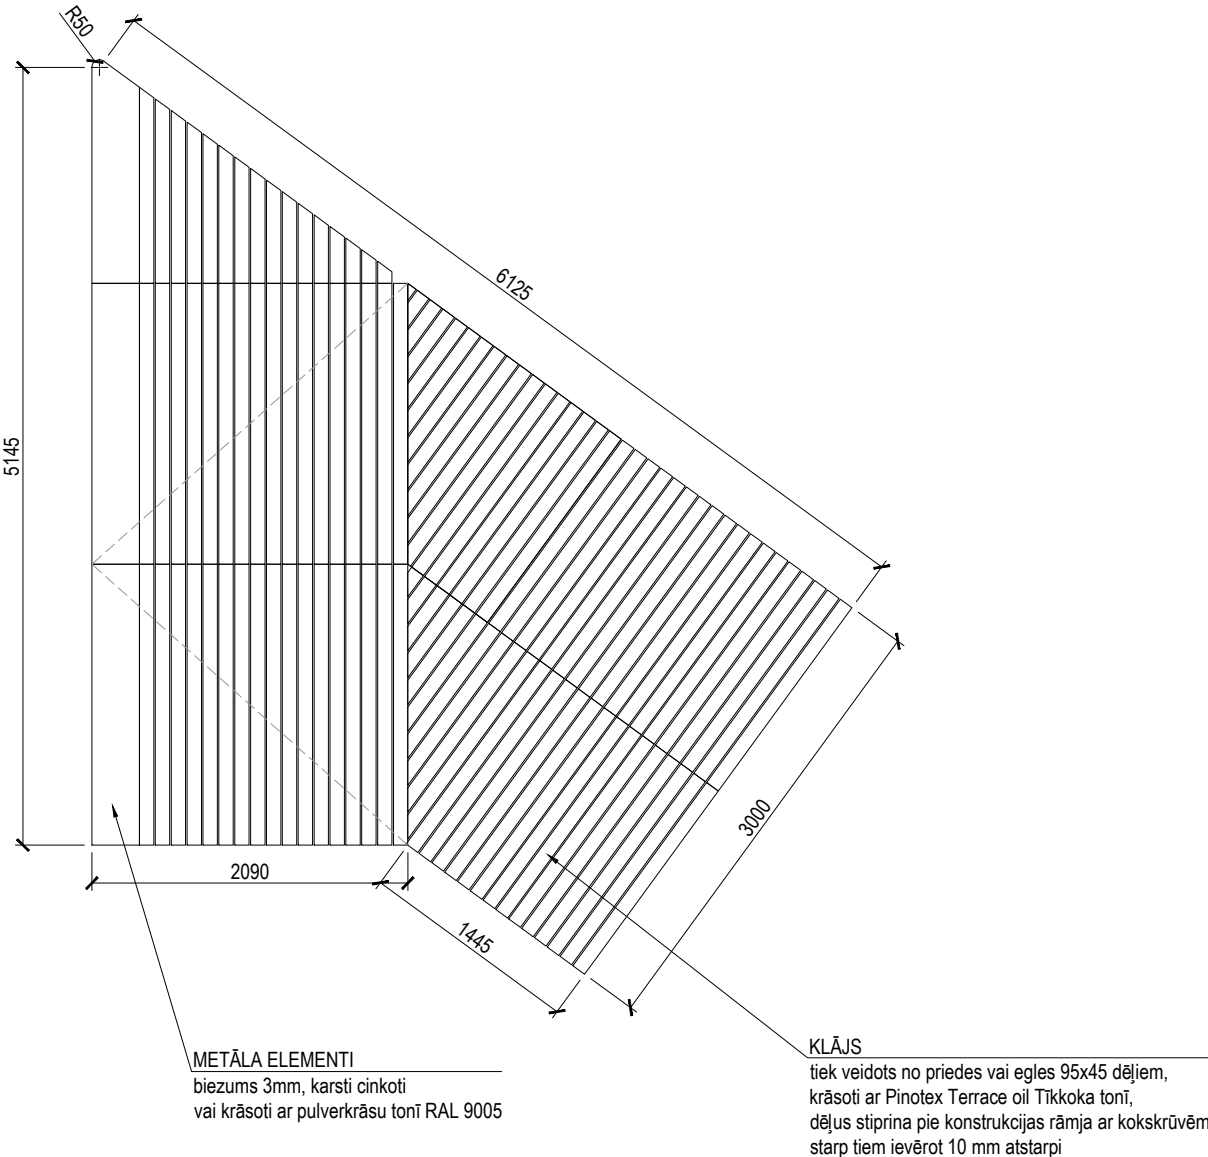


KOKA LAIPAS B RASĒJUMS M 1:50
(3.KĀRTA)

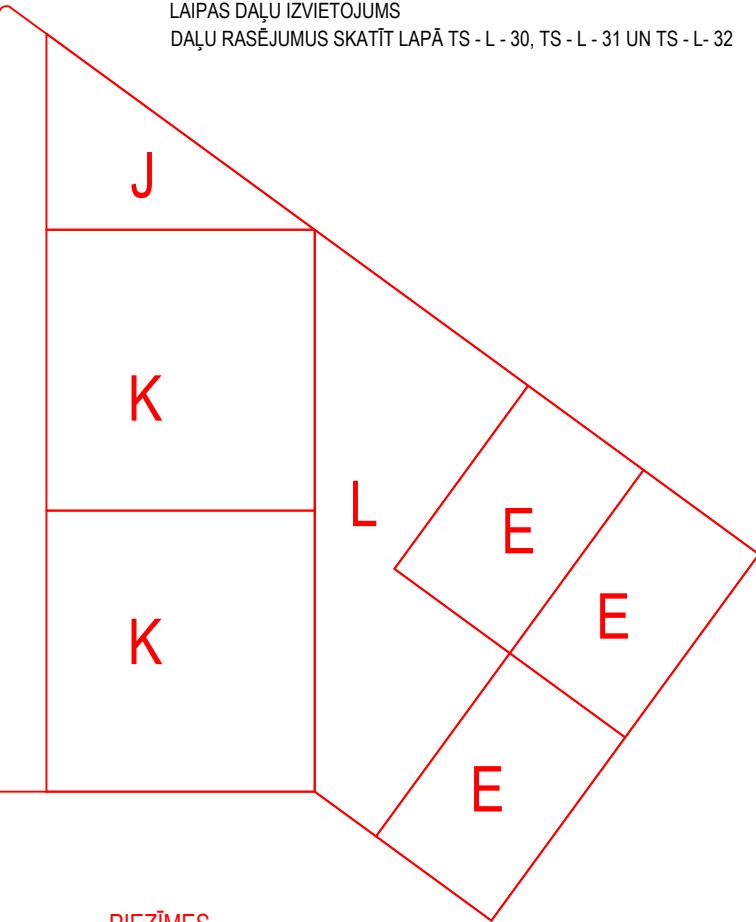

- PIEZĪMES
1. DAĻU E, J, K UN L RASĒJUMU SKATĪT LAPĀS TS - L - 30, TS - L - 31 UN TS - L - 32;
 2. NOVIETOJUMA SHĒMU SKATĪT LAPĀ GP - 2 UN TS - L - 2;
 3. RAKSTURĪĢO GRIEZUMU SKATĪT LAPĀ TS - L - 12;
 4. VISI IZMĒRI DOTI mm, AUGSTUMA ATZĪMES - m;
 5. VISUS IZMĒRUS PRECIZĒT UZ VIETAS;
 6. VISAS KONTRUKCIJAS PRIEDES KOKA DETALĀS IZMĒROS 50X100MM, 50X150MM UN 50X50MM TIEK IEPRIEKŠ IMPREGNĒTAS, VISAS KONSTRUKCIJAS KOKA DETALĀS UN PRIEDES VAI EGLES KOKA KLĀJA DĒĻI TIEK APSTRĀDĀTI AR PINOTEX TERRACE OIL TĪKKOKA TONĪ;
 7. VISAS AUGSTUMA ATZĪMES DOTAS LATVIJAS NORMĀLO AUGSTUMU SISTĒMĀ EPOHĀ 2000,5 (LAS-2000,5); ±0.000 = +6.60;
 8. NESKAIDRĪBU GADĪJUMĀ VĒRSTIES PIE PROJEKTĒTĀJA, PRETĒJĀ GADĪJUMĀ ATBILDĪBU UZŅEMAS BŪVNIKS;
 9. VISAS IZMAIŅAS PROJEKTĀ, KAS NAV ATRUNĀTAS, PIRMS REALIZĀCIJAS DABĀ SASKAŅOT AR PROJEKTĒTĀJU;
 10. DĀRBA RASĒJUMUS UN MEZGLU DETALIZĒTUS RASĒJUMUS IZSTRĀDĀ BŪVUZŅĒMĒJS UN SASKAŅO AR BŪVPROJEKTA AUTORU;
 11. ATKĀRTOTU RASĒJUMU IZMANTOŠANA CITA VELOPARKA BŪVNICĪBĀ SASKAŅOT AR PROJEKTĒTĀJU.

SPECIFIKĀCIJA				
3.KĀRTA				
DAĻA E (SKATĪT RASĒJUMU LAPĀ TS - L -30)			3 gb	
DAĻA J (SKATĪT RASĒJUMU LAPĀ TS - L -31)			1 gb	
DAĻA K (SKATĪT RASĒJUMU LAPĀ TS - L -32)			2 gb	
DAĻA L (SKATĪT RASĒJUMU LAPĀ TS - L -32)			1 gb	
<div> WBP</div>			WE BUILD PARKS	
SIA We Build Parks, Matīsa iela 79, Rīga, LV-1009, Latvija, Tāl. mob. - 26398776, gusts.osmucnieks@velosolutions.com				
BŪVNĪCĪBAS IEROSINĀTĀJS OBJEKTS		Mārupes novada pašvaldība "Aktīvās atpūtas parks Babīte"		
ADRESE		Babīte, Babītes nov., Mārupe, LV - 2101		
		VĀRDS, UZVĀRDS	PARAKSTS	DATUMS
BŪVPROJ. VAD.		Ilze Rukmane-Poča		06.04.2022
GP DAĻAS VAD.		Ilze Rukmane-Poča		06.04.2022
TEHNISKAIS IZSTR.		Sabīne Asere		06.04.2022
LAPAS NOSAUKUMS		KOKA LAIPAS B RASĒJUMS		
PASŪTĪJUMA NR.		VS 42 / 9 - 2021		
STADIJA		PASKAIDROJUMA RAKSTS		
MĒROGS		M 1:50		
LAPAS NR.		TS - L - 29		
C SIA We Build Parks, Matīsa iela 79, Rīga, LV-1010, Latvija; Būvkomersanta reģ. Nr. 12734				