

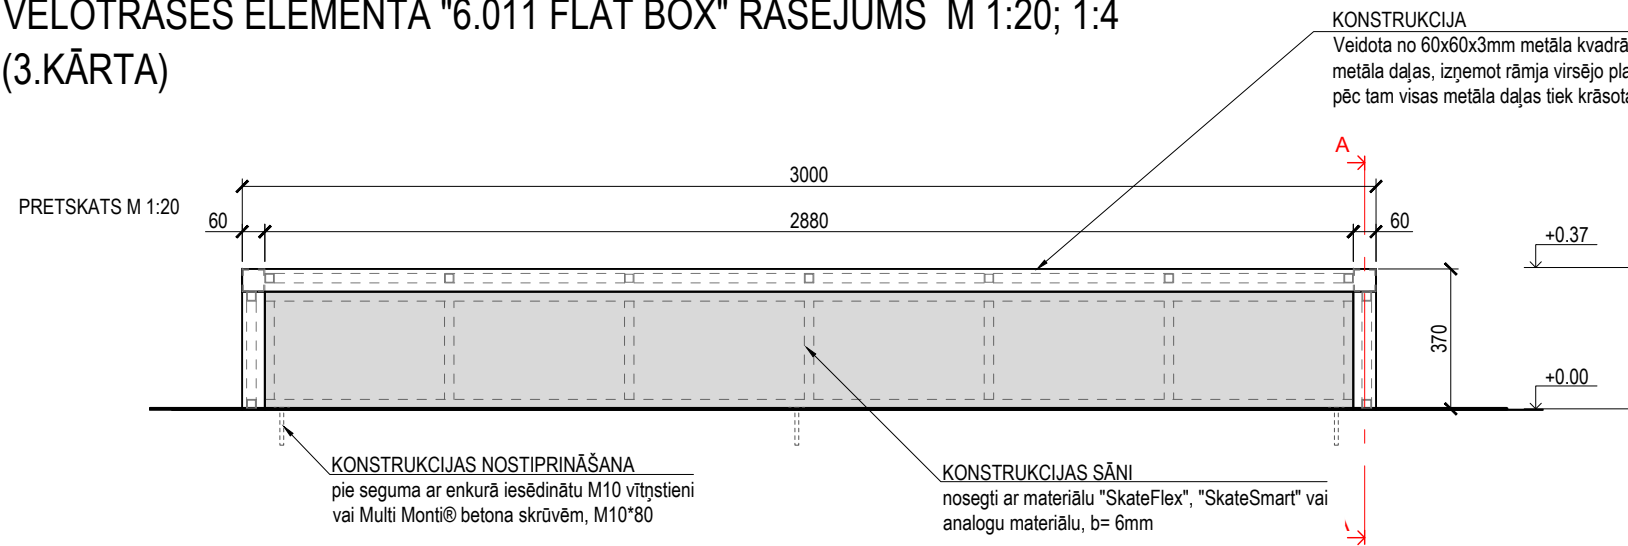
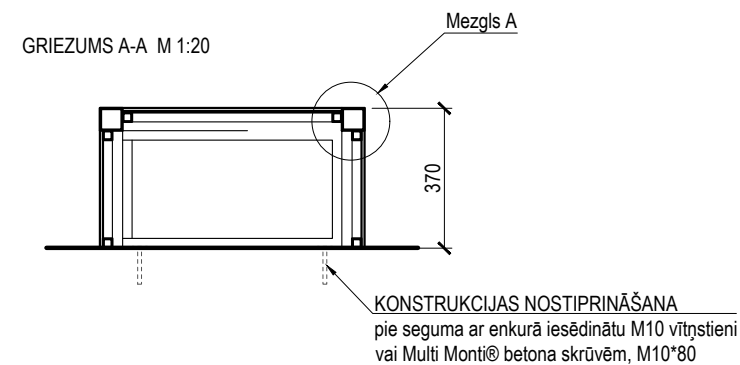
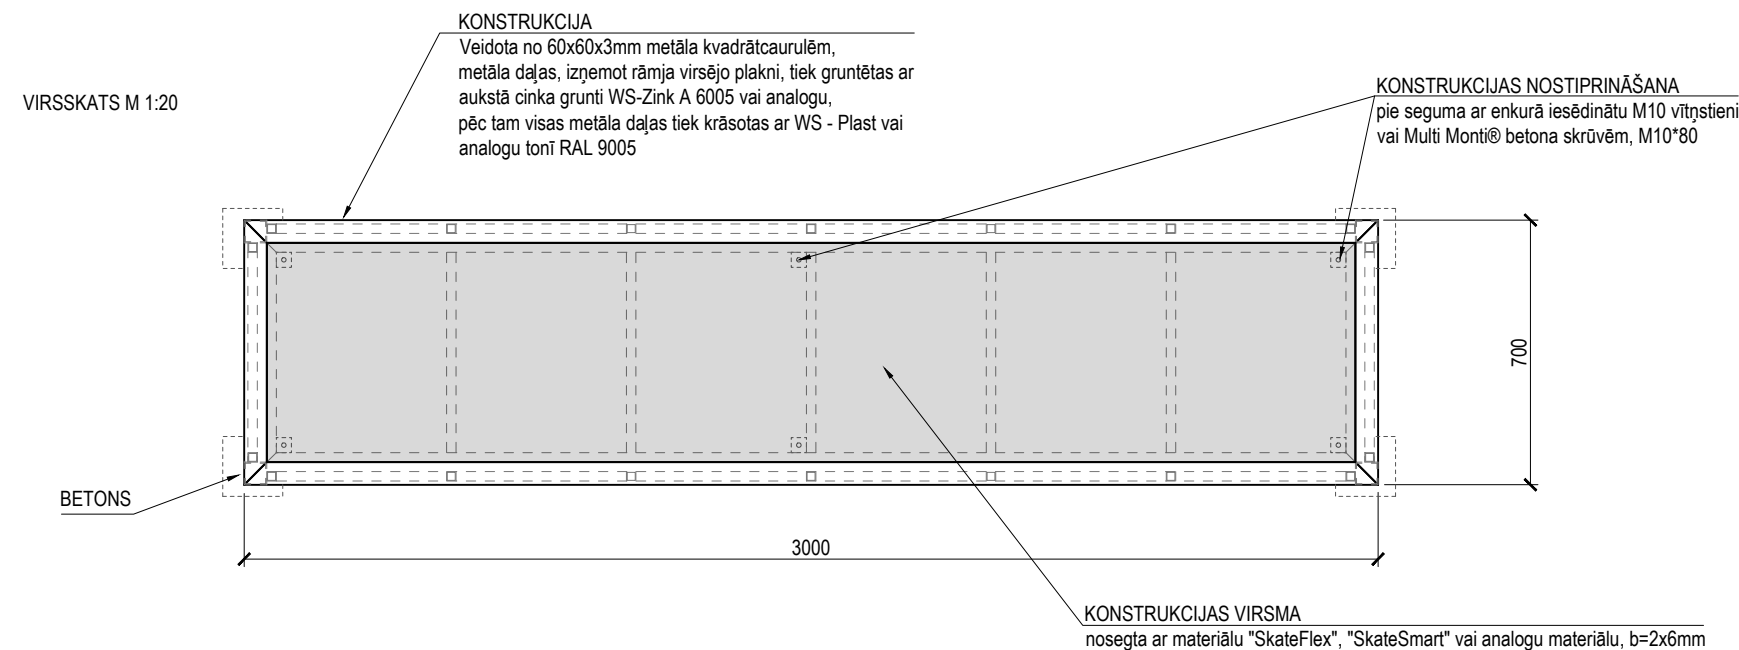


VELOTRASES ELEMENTA "6.011 FLAT BOX" RASĒJUMS M 1:20; 1:4
(3.KĀRTA)

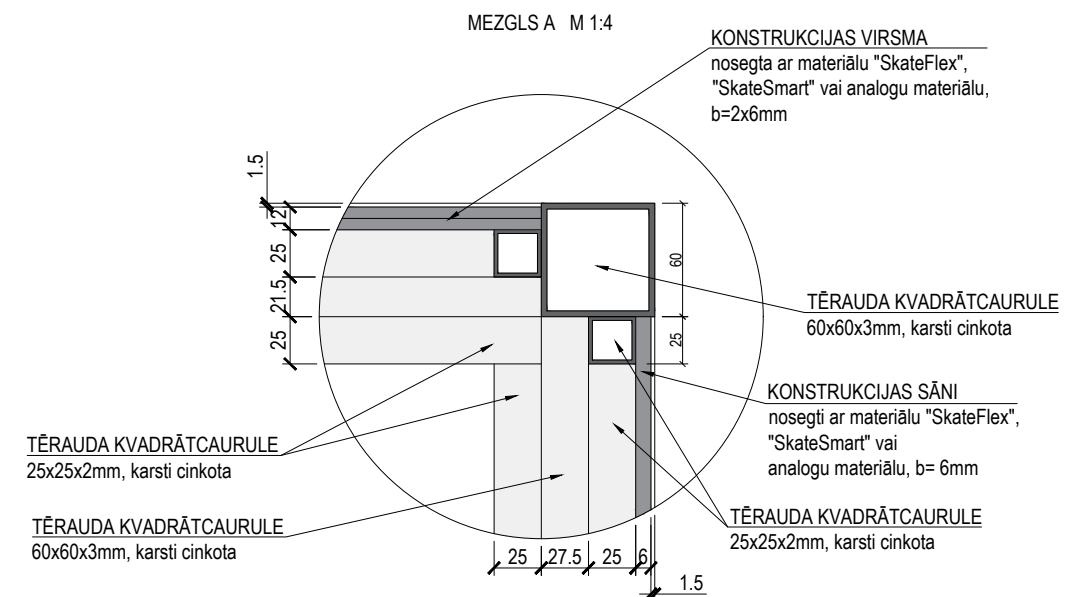

AKSONOMETRIJA

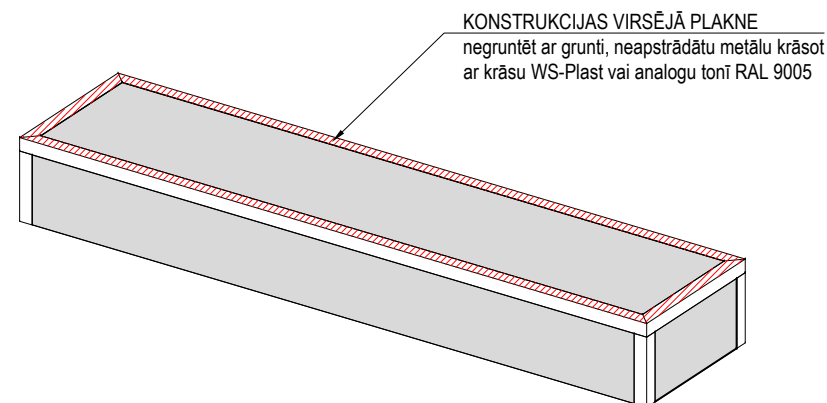

PIEZĪMES

- NOVIETOJUMA SHĒMU SKATĪT LAPĀ GP - 2 UN TS - L - 2;
- VISI IZMĒRI DOTI mm, AUGSTUMA ATZĪMES - m;
- VISUS IZMĒRUS PRECIZĒT UZ VIETAS;
- ELEMENTA METĀLA DETALĀS, IZŅEMOT RĀMJA VIRSĒJO PLAKNI, TIEK APSTRĀDĀTAS AR AUKSTĀ CINKA GRUNTI WS - ZINK A VAI ANALOGU, PĒC TAM VISAS DAĻAS TIEK KRĀSOTAS AR WS-PLAST KRĀSU VAI ANALOGU TONĪ RAL 9005 VAI ANALOGU;
- VISAS AUGSTUMA ATZĪMES DOTAS LATVIJAS NORMĀLO AUGSTUMU SISTĒMĀ EPOHĀ 2000,5 (LAS-2000,5); $\pm 0.000 = +6.60$;
- NESKAIDRĪBU GADĪJUMĀ VĒRSTIES PIE PROJEKTĒTĀJA, PRETĒJĀ GADĪJUMĀ ATBILDĪBU UZŅEMAS BŪVNIĒKS;
- VISAS IZMAIŅAS PROJEKTĀ, KAS NAV ATRUNĀTAS, PIRMS REALIZĀCIJAS DABĀ SASKAŅOT AR PROJEKTĒTĀJU;
- DARBA RASĒJUMUS UN MEZGLU DETALIZĒTUS RASĒJUMUS IZSTRĀDĀ BŪVUZŅĒMĒJS UN SASKAŅO AR BŪVPROJEKTA AUTORU;
- ATKĀRTOTU RASĒJUMU IZMANTOŠANA CITA VELOPARKA BŪVNIĒCĪBĀ SASKAŅOT AR PROJEKTĒTĀJU.

SPECIFIKĀCIJA			
3.KĀRTA			
VELOTRASES ELEMENTS "6.011 FLAT BOX"			1 gb
		WE BUILD PARKS	
SIA We Build Parks, Matīsa iela 79, Rīga, LV-1009, Latvija, Tāl. mob. - 26398776, gusts.osmucnieks@velosolutions.com			
BŪVNIĒCĪBAS IEROSINĀTĀJS	Mārupes novada pašvaldība		
OBJEKTS	"Aktīvās atpūtas parks Babīte"		
ADRESE	Babīte, Babītes nov., Mārupe, LV - 2101		
	VĀRDS, UZVĀRDS	PARAKSTS	DATUMS
BŪVPROJ. VAD.	Ilze Rukmane-Poča		06.04.2022
GP DAĻAS VAD.	Ilze Rukmane-Poča		06.04.2022
TEHNISKAIS IZSTR.	Sabīne Asere		06.04.2022
LAPAS NOSAUKUMS	VELOTRASES ELEMENTA "6.011 FLAT BOX" RASĒJUMS		
PASŪTĪJUMA NR.	VS 41 / 8 - 2021		
STADIJA	PASKAIDROJUMA RAKSTS		
MĒROGS	M 1:25; 1:4		
LAPAS NR.	TS - L - 24		
© SIA We Build Parks, Matīsa iela 79, Rīga, LV-1010, Latvija; Būvkomersanta reģ. Nr. 12734			