

VISPĀRĪGIE RĀDĪTĀJI
RASĒJUMU SARAKSTS


N.P.K.	LAPAS NOSAUKUMS	MARKA
1	Vispārīgie rādītāji	BK-1
2	Telpu grupas 019 plāns ar demontējamo pārsegumu virs bijušā baseina tvertnes telpā Nr.019-5	BK-2
3	Telpu grupas 019 plāns ar bijušā baseina tvertni pēc pārseguma demontāžas telpā Nr.019-5	BK-3

LATVIJAS BŪVNORMATĪVI

Paskaidrojuma raksts (turpmāk-Projekts) izstrādāts pamatojoties uz apsekošanas rezultātiem un LR spēkā esošo likumdošanu :

- LR "Būvniecības likums";
- MK 500 "Vispārīgie būvnoteikumi";
- MK 529 "Ēku būvnoteikumi";
- MK 326 "Būvju klasifikācijas noteikumi";
- LBN 202-18 "Būvniecības ieceres dokumentācijas noformēšana";
- LBN 201-15 "Būvju ugunsdrošība";
- LBN 200-21 "Būvju vispārīgo prasību būvnormatīvs";
- LVS EN 1991 -1-1 "Iedarbes uz konstrukcijām.1-1.daļa: Vispārīgas iedarbes. Blīvums, pašsvars, ēku lietderīgās slodzes."

Telpu grupas
05000013202001019 atrašanas
vieta ēkas pagrabstāvā

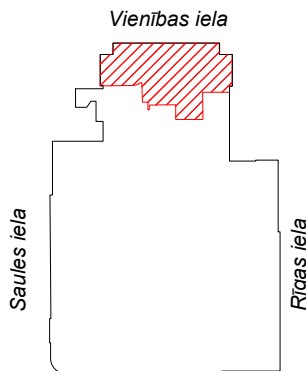


Piezīmes:

1. Pieņemtie apzīmējumi norādīti rasējumu lapās.
2. Būvētājam, pirms jebkura darba uzsākšanas , jāpārlicinās par rasējumos sniegtajiem izmēriem. Neatbilstības vai pretrunu gadījumā pirms darbu uzsākšanas vērsties pie būvprojekta autoriem neskaidrību precizēšanai.
3. Jebkuras izmaiņas būvprojektā jāaskaņo ar būvprojekta autoru līdz attiecīgo būvdarbu uzsākšanai.
4. Visas norādes , kas dotas "Vispārīgo rādītāju " lapā attiecināmas uz visiem šajā sējumā izvietotajiem rasējumiem.

	AMATS ,UZVĀRDS	PARAKSTS	DATUMS	DAUGAVPILS VALSTSPILSĒTAS PAŠVALDĪBA, Reģ.Nr.90000077325 Krišjāņa Valdemāra iela 1, Daugavpils, LV-5401		
BŪV.PROJ.VAD IZSTRĀDĀJA	Daugavpils valstspilsētas pašvaldības centrālās pārvaldes būvzinīeris R.LATKOVSKA (sert.Nr. 3-01209)	ar sistēmas parakstu BISA	06.2026.	BŪVPROJEKTS:		
				Vienības namā Rīgas ielā 22A, Daugavpilī, telpu grupas 05000013202001019 telpā Nr.5 pārseguma demontāža virs bijušā baseina tvertnes	STADIJA:	PS
				RASĒJUMA NOSAUKUMS:	MARKA:	BK
				Vispārīgie rādītāji	LAPAS NR.:	1
					KOPĒJO LAPU SKAITS:	3
					MĒROGS:	


TELPU GRUPAS 019 PLĀNS AR DEMONTĒJAMO PĀRSEGUMU VIRS BIJUŠĀ BASEINA TVERTNES TELPĀ NR. 019-5
 M: 1:100

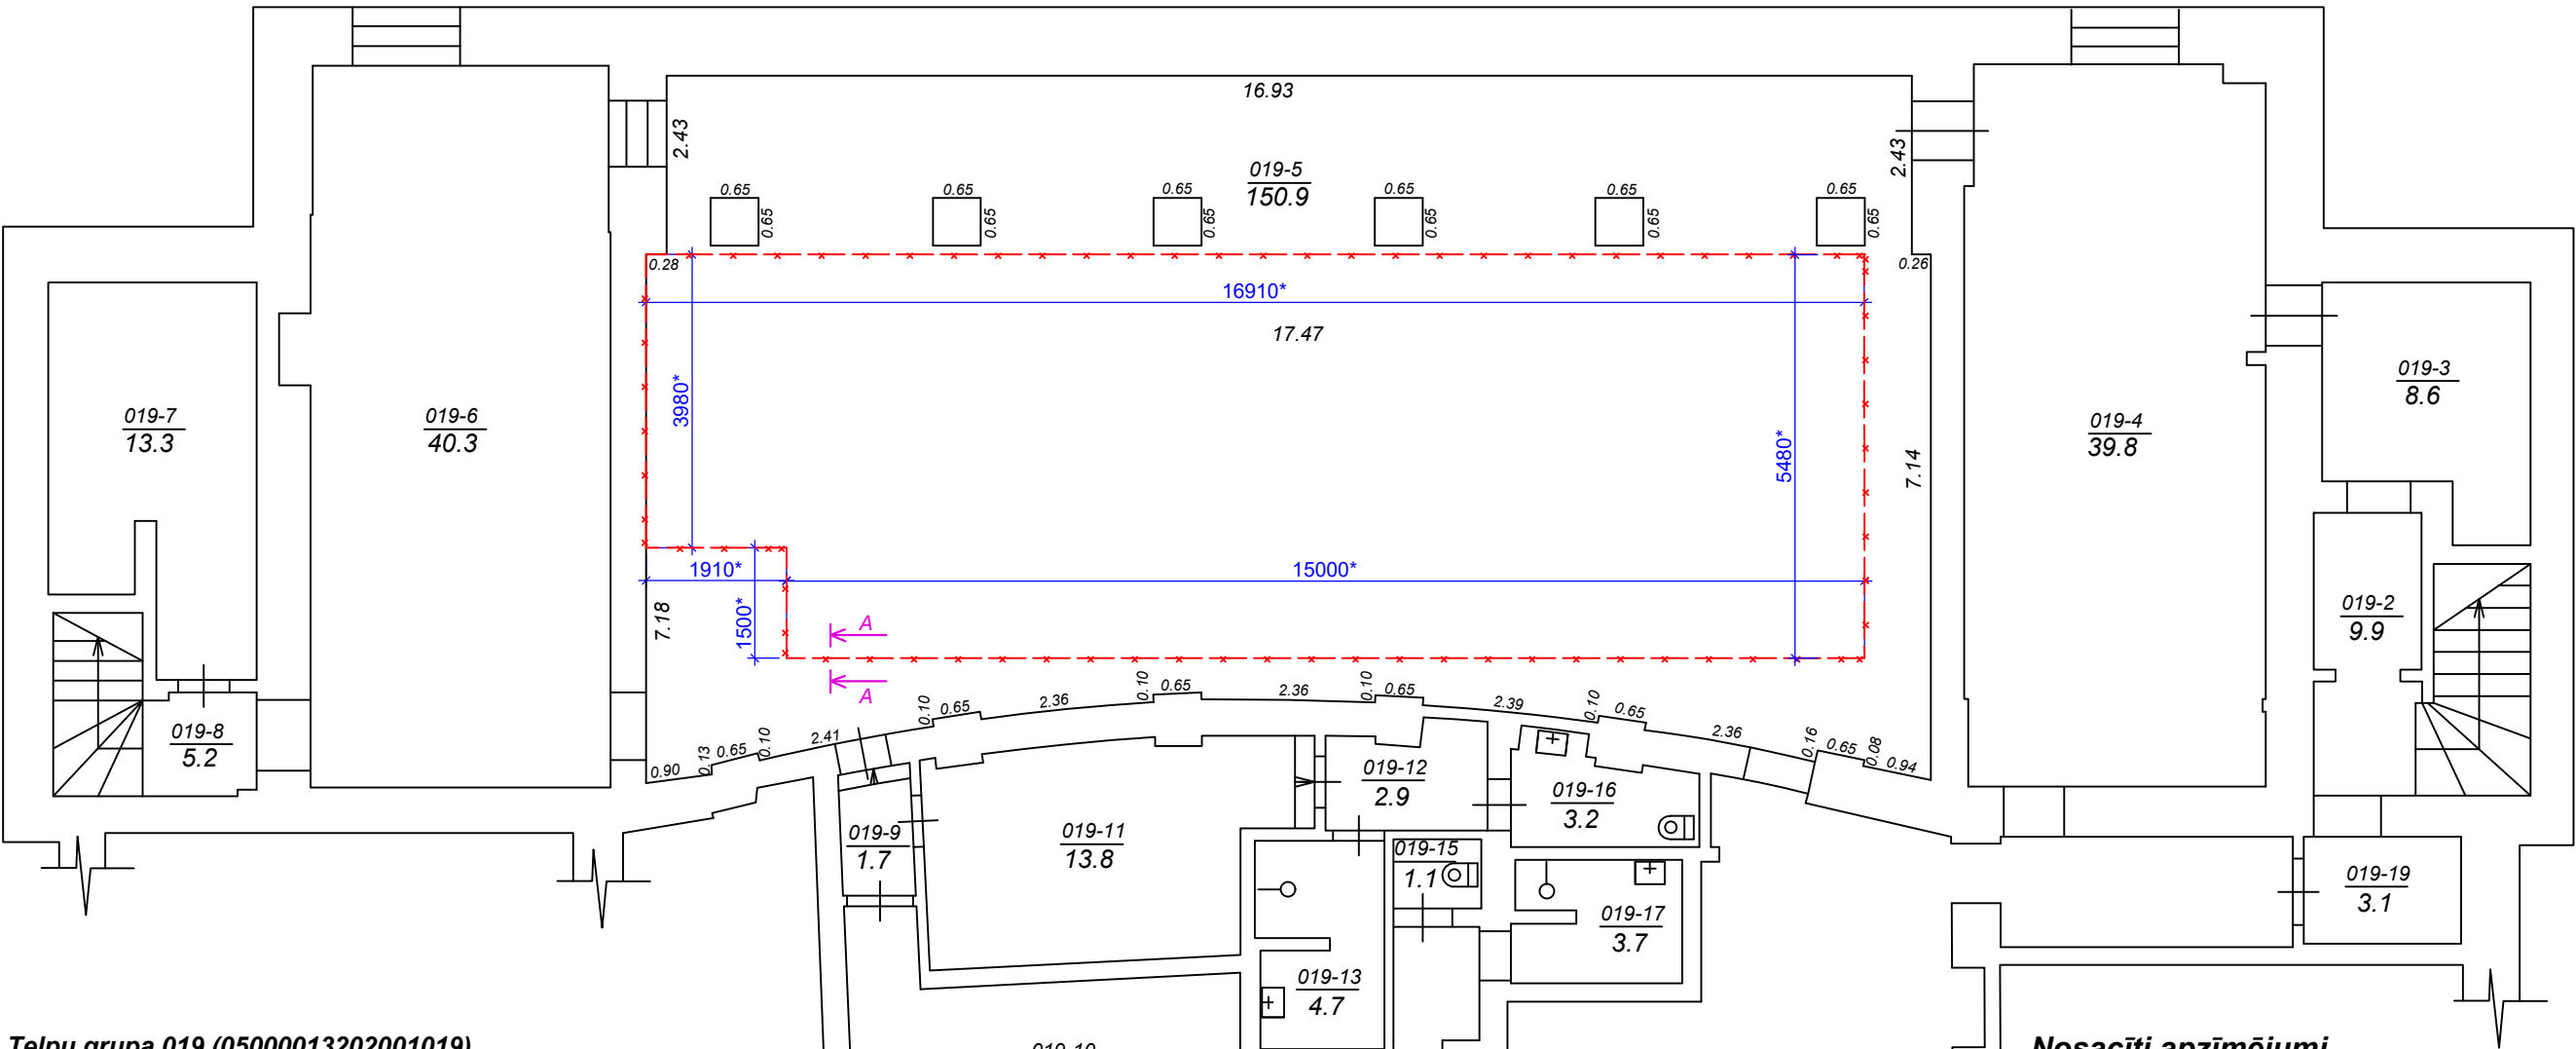

Telpu grupa 019 (05000013202001019)

- lietošanas veids- "1265 - Sporta telpu grupa";
- nosaukums "Sporta klubs";
- adrese nav;
- stavs 1, -1
- telpu grupas 019 telpu eksplikācija:

Nr.	Nosaukums	Augstums (m)	Mazākais augstums (m)	Lielākais augstums (m)	Platība (m²)	Stāvs
019-1	Kāpņu telpa	3.98	3.98	3.98	2.0	1
019-2	Kāpņu telpa, koridors	3.42	2.83	4.0	9.9	-1
019-3	Plaigtelpa	2.25	2.25	2.25	8.6	-1
019-4	Ģērbtuve	2.83	2.83	2.83	39.8	-1
019-5	Sporta zāle	2.83	2.83	2.83	150.9	-1
019-6	Sporta zāle	2.86	2.86	2.86	40.3	-1
019-7	Plaigtelpa	1.93	1.68	2.17	13.3	-1
019-8	Kāpņu telpa	2.76	2.76	2.76	5.2	-1
019-9	Koridors	2.80	2.80	2.80	1.7	-1
019-10	Ģērbtuve	3.29	3.29	3.29	14.0	-1
019-11	Ģērbtuve	3.07	2.83	3.30	13.8	-1
019-12	Koridors	2.04	2.04	2.04	2.9	-1
019-13	Dušas telpa	2.78	2.78	2.78	4.7	-1
019-14	Koridors	2.76	2.76	2.76	6.7	-1
019-15	Tualete	2.73	2.73	2.73	1.1	-1
019-16	Tualete	2.04	2.04	2.04	3.2	-1
019-17	Dušas telpa	2.97	2.97	2.97	3.7	-1
019-18	Sporta zāle	2.74	2.50	2.97	53.2	-1
019-19	Koridors	2.96	2.96	2.96	3.1	-1
Telpu grupas 019 kopēja platība:					378.1	

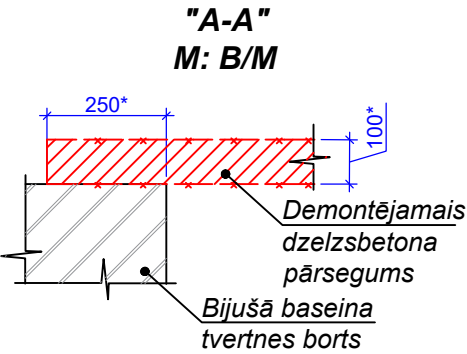

Piezīmes:

1. Telpā 19-01 nav parādīta plānā, atrodas ēkas 1. stāvā (skat. ēkas kadastrālās uzmērīšanas lietā pielikumā).

*-Precizēt uz vietas.


Nosacīti apzīmējumi

019-2 17.7	019 telpu grupas sastāvā telpas numurs un tā platība
3.00	Telpas esošais izmērs
	Esošās durvis
	Esošā aila bez durvīm
	Esošais logs
	Demontējamā dzelzsbetona pārseguma robeža

- Demontējamā dzelzsbetona pārseguma parametri
- orientējošs biezums - 0,1m;
 - orientējošā platība - 89,8m²;
 - orientējošs būvgružu apjoms - 9,0m³ (bez uzpildījuma koeficienta);

	AMATS ,UZVĀRDS	PARAKSTS	DATUMS	DAUGAVPILS VALSTSPILSĒTAS PAŠVALDĪBA, Reģ.Nr.90000077325		
BŪV.PROJ.VAD IZSTRĀDĀJA	Daugavpils valstspilsētas pašvaldības centrālās pārvaldes būvinženieris R.LATKOVSKA (sert.Nr. 3-01209)	ar sistēmas parakstu B/Ša	06.2026.	Krišjāņa Valdemāra iela 1, Daugavpils, LV-5401		
				BŪVPROJEKTS:		
				Vienības namā Rīgas ielā 22A, Daugavpilī, telpu grupas 05000013202001019 telpā Nr.5 pārseguma demontāža virs bijušā baseina tvertnes		STADIJA: PS
						MARKA: BK
				RASĒJUMA NOSAUKUMS:		LAPAS NR.: 2
				Telpu grupas 019 plāns ar demontējamo pārsegumu virs bijušā baseina tvertnes telpā Nr.019-5		KOPĒJO LAPU SKAITS: 3
						MĒROGS: 1:100; B/M

TELPU GRUPAS 019 PLĀNS AR BIJUŠĀ BASEINA TVERTNI PĒC PĀRSEGUMA DEMONTĀŽAS TELPĀ NR. 019-5
 M: 1:100

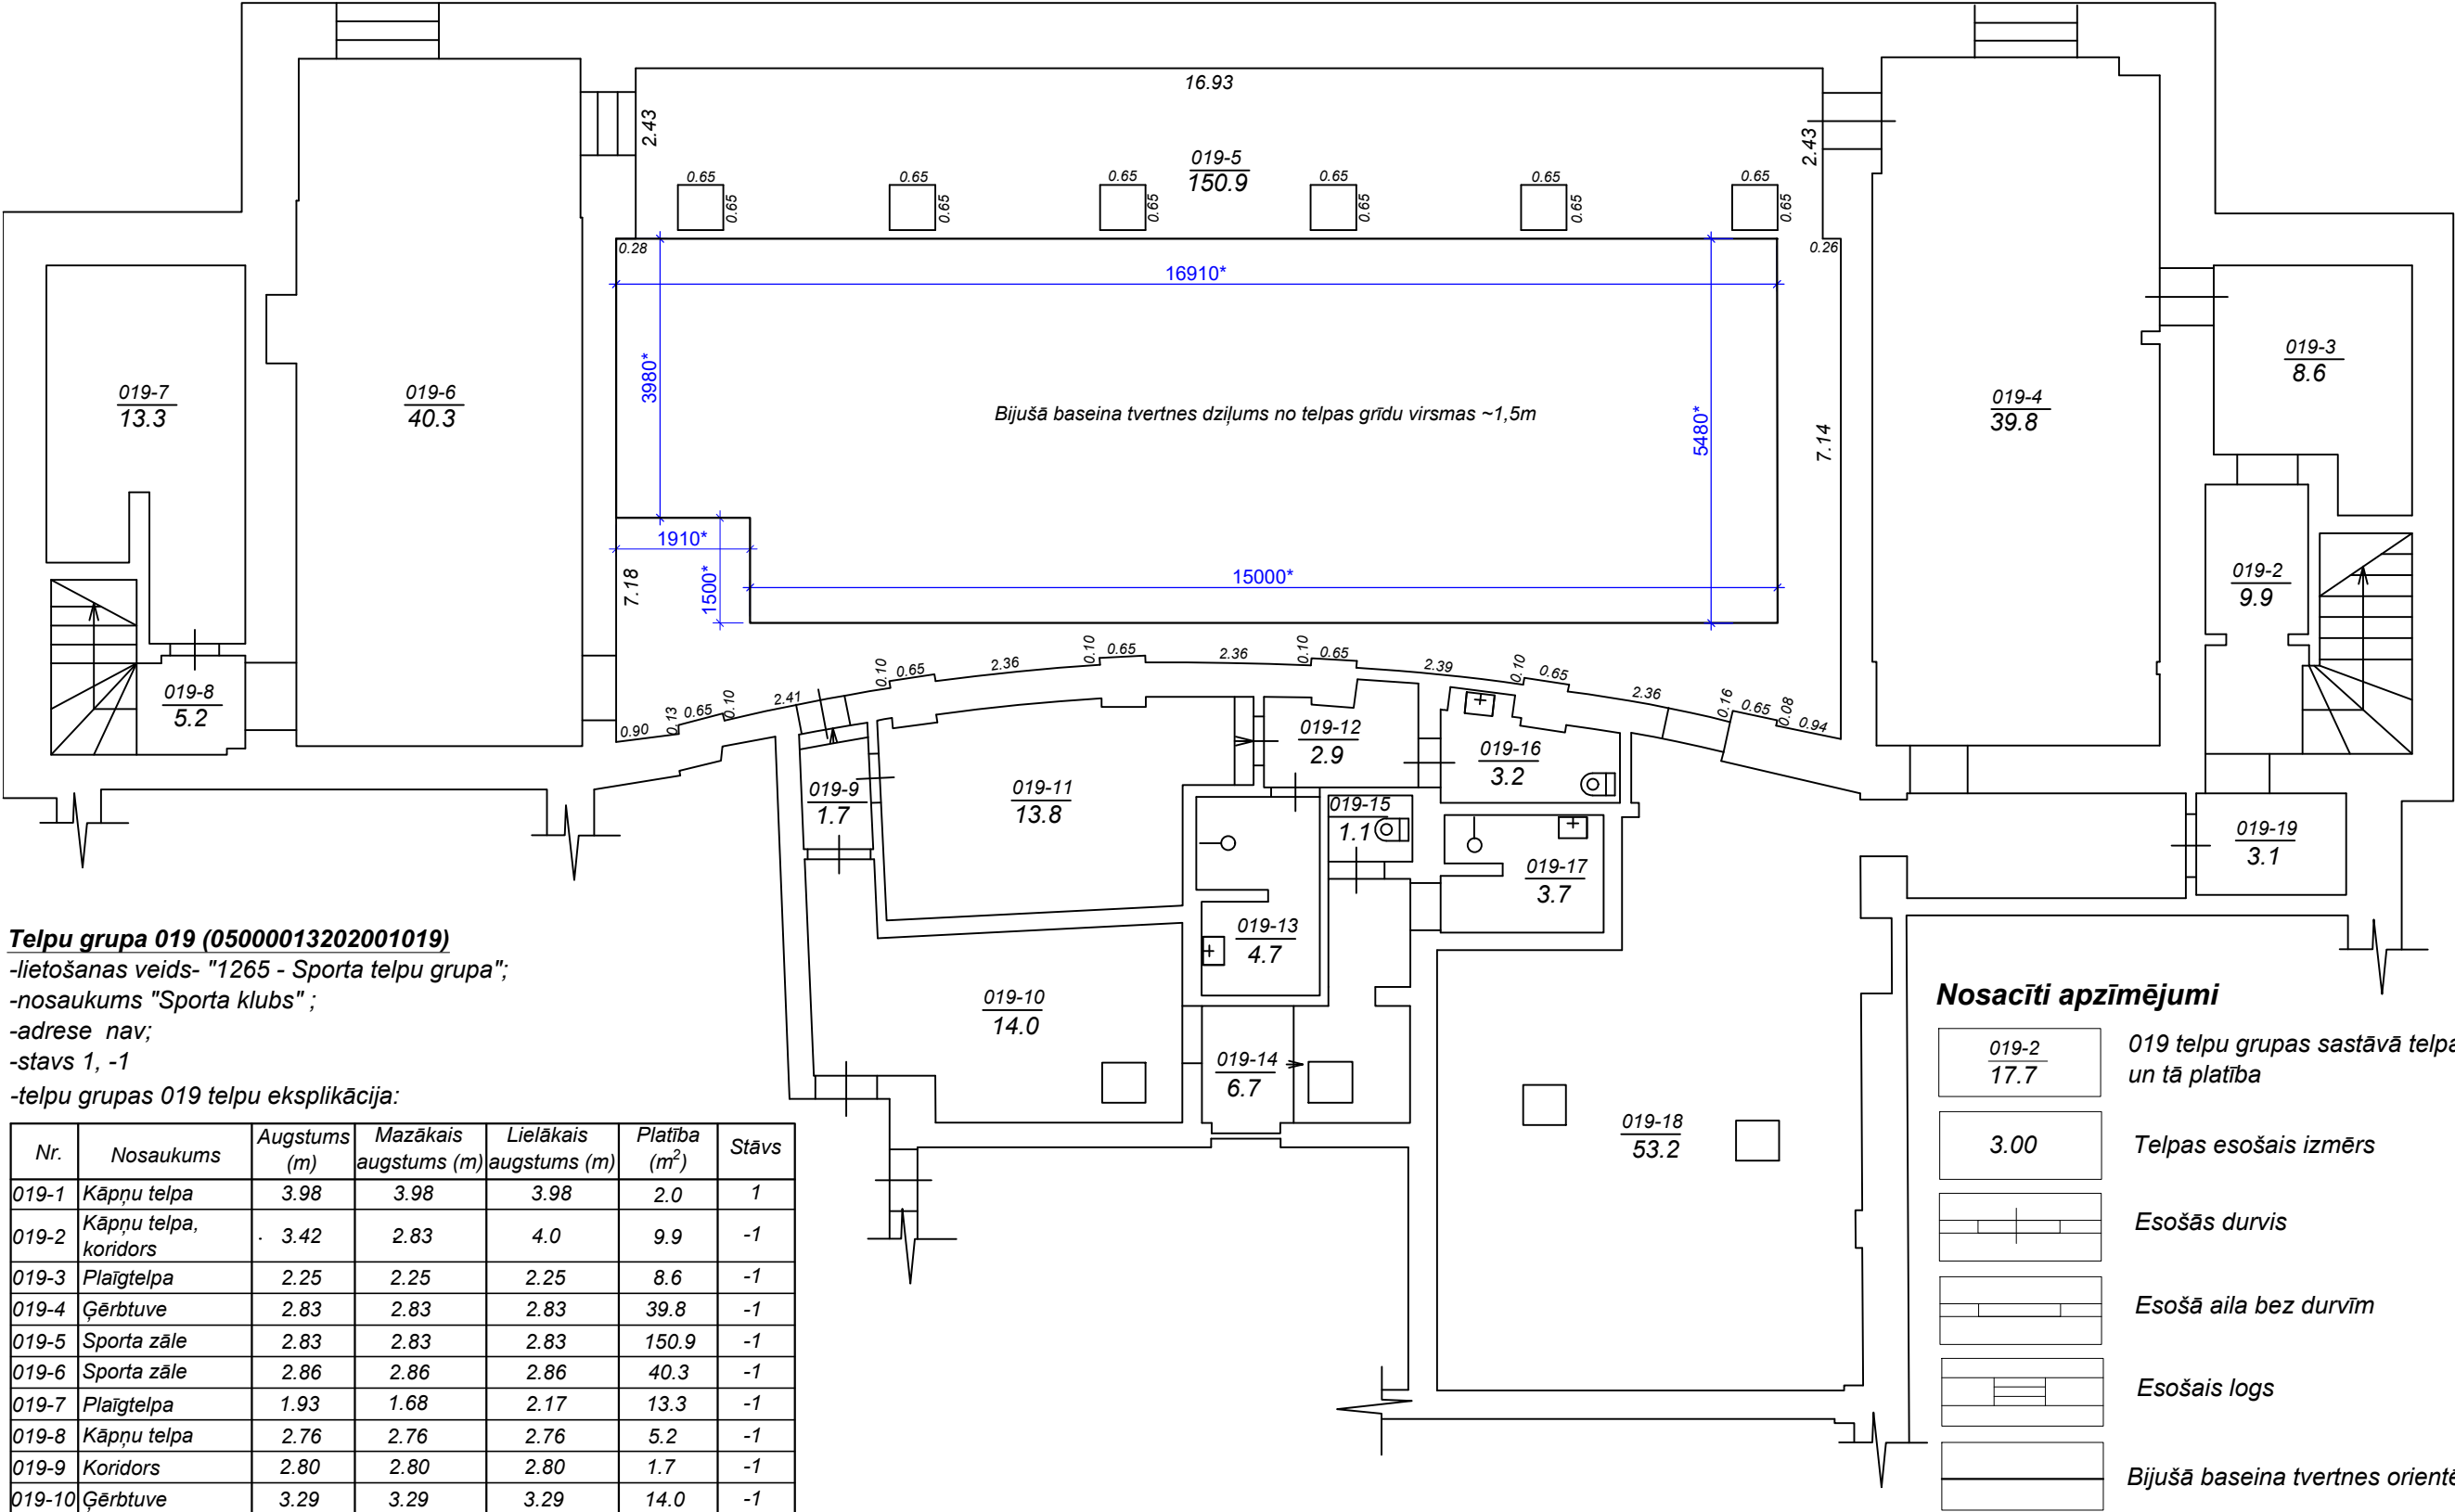

Telpu grupa 019 (05000013202001019)

-lietošanas veids- "1265 - Sporta telpu grupa";

-nosaukums "Sporta klubs";

-adrese nav;

-stavs 1, -1

-telpu grupas 019 telpu eksplikācija:

Nr.	Nosaukums	Augstums (m)	Mazākais augstums (m)	Lielākais augstums (m)	Platība (m²)	Stāvs
019-1	Kāpņu telpa	3.98	3.98	3.98	2.0	1
019-2	Kāpņu telpa, koridors	3.42	2.83	4.0	9.9	-1
019-3	Plaīgtelpa	2.25	2.25	2.25	8.6	-1
019-4	Ģērbtuve	2.83	2.83	2.83	39.8	-1
019-5	Sporta zāle	2.83	2.83	2.83	150.9	-1
019-6	Sporta zāle	2.86	2.86	2.86	40.3	-1
019-7	Plaīgtelpa	1.93	1.68	2.17	13.3	-1
019-8	Kāpņu telpa	2.76	2.76	2.76	5.2	-1
019-9	Koridors	2.80	2.80	2.80	1.7	-1
019-10	Ģērbtuve	3.29	3.29	3.29	14.0	-1
019-11	Ģērbtuve	3.07	2.83	3.30	13.8	-1
019-12	Koridors	2.04	2.04	2.04	2.9	-1
019-13	Dušas telpa	2.78	2.78	2.78	4.7	-1
019-14	Koridors	2.76	2.76	2.76	6.7	-1
019-15	Tualete	2.73	2.73	2.73	1.1	-1
019-16	Tualete	2.04	2.04	2.04	3.2	-1
019-17	Dušas telpa	2.97	2.97	2.97	3.7	-1
019-18	Sporta zāle	2.74	2.50	2.97	53.2	-1
019-19	Koridors	2.96	2.96	2.96	3.1	-1
Telpu grupas 019 kopēja platība:					378.1	

Piezīmes:
 1.Telpā 19-01 nav parādīta plānā, atrodas ēkas 1. stāvā (skat. ēkas kadastrālās uzmērīšanas lietā pielikumā).
 *-Precizēt uz vietas.

Nosacīti apzīmējumi

019-2 17.7	019 telpu grupas sastāvā telpas numurs un tā platība
3.00	Telpas esošais izmērs
	Esošās durvis
	Esošā aila bez durvīm
	Esošais logs
	Bijušā baseina tvertnes orientējošā robeža

	AMATS ,UZVĀRDS	PARAKSTS	DATUMS	DAUGAVPILS VALSTSPILSĒTAS PAŠVALDĪBA, Reģ.Nr.90000077325			
BŪV.PROJ.VAD IZSTRĀDĀJA	Daugavpils valstspilsētas pašvaldības centrālās pārvaldes būvīnženieris R.LATKOVSKA (sert.Nr. 3-01209)	ar sistēmas parakstu BLSa	06.2026.	Krišjāņa Valdemāra iela 1, Daugavpils, LV-5401			
				BŪVPROJEKTS:			
				Vienības namā Rīgas ielā 22A, Daugavpilī, telpu grupas 05000013202001019 telpā Nr.5 pārseguma demontāža virs bijušā baseina tvertnes		STADIJA:	PS
						MARKA:	BK
				RASĒJUMA NOSAUKUMS:		LAPAS NR.:	3
				Telpu grupas 019 plāns ar bijušā baseina tvertni pēc pārseguma demontāžas telpā Nr. 019-5		KOPĒJO LAPU SKAITS:	3
		MĒROGS:	1:100				