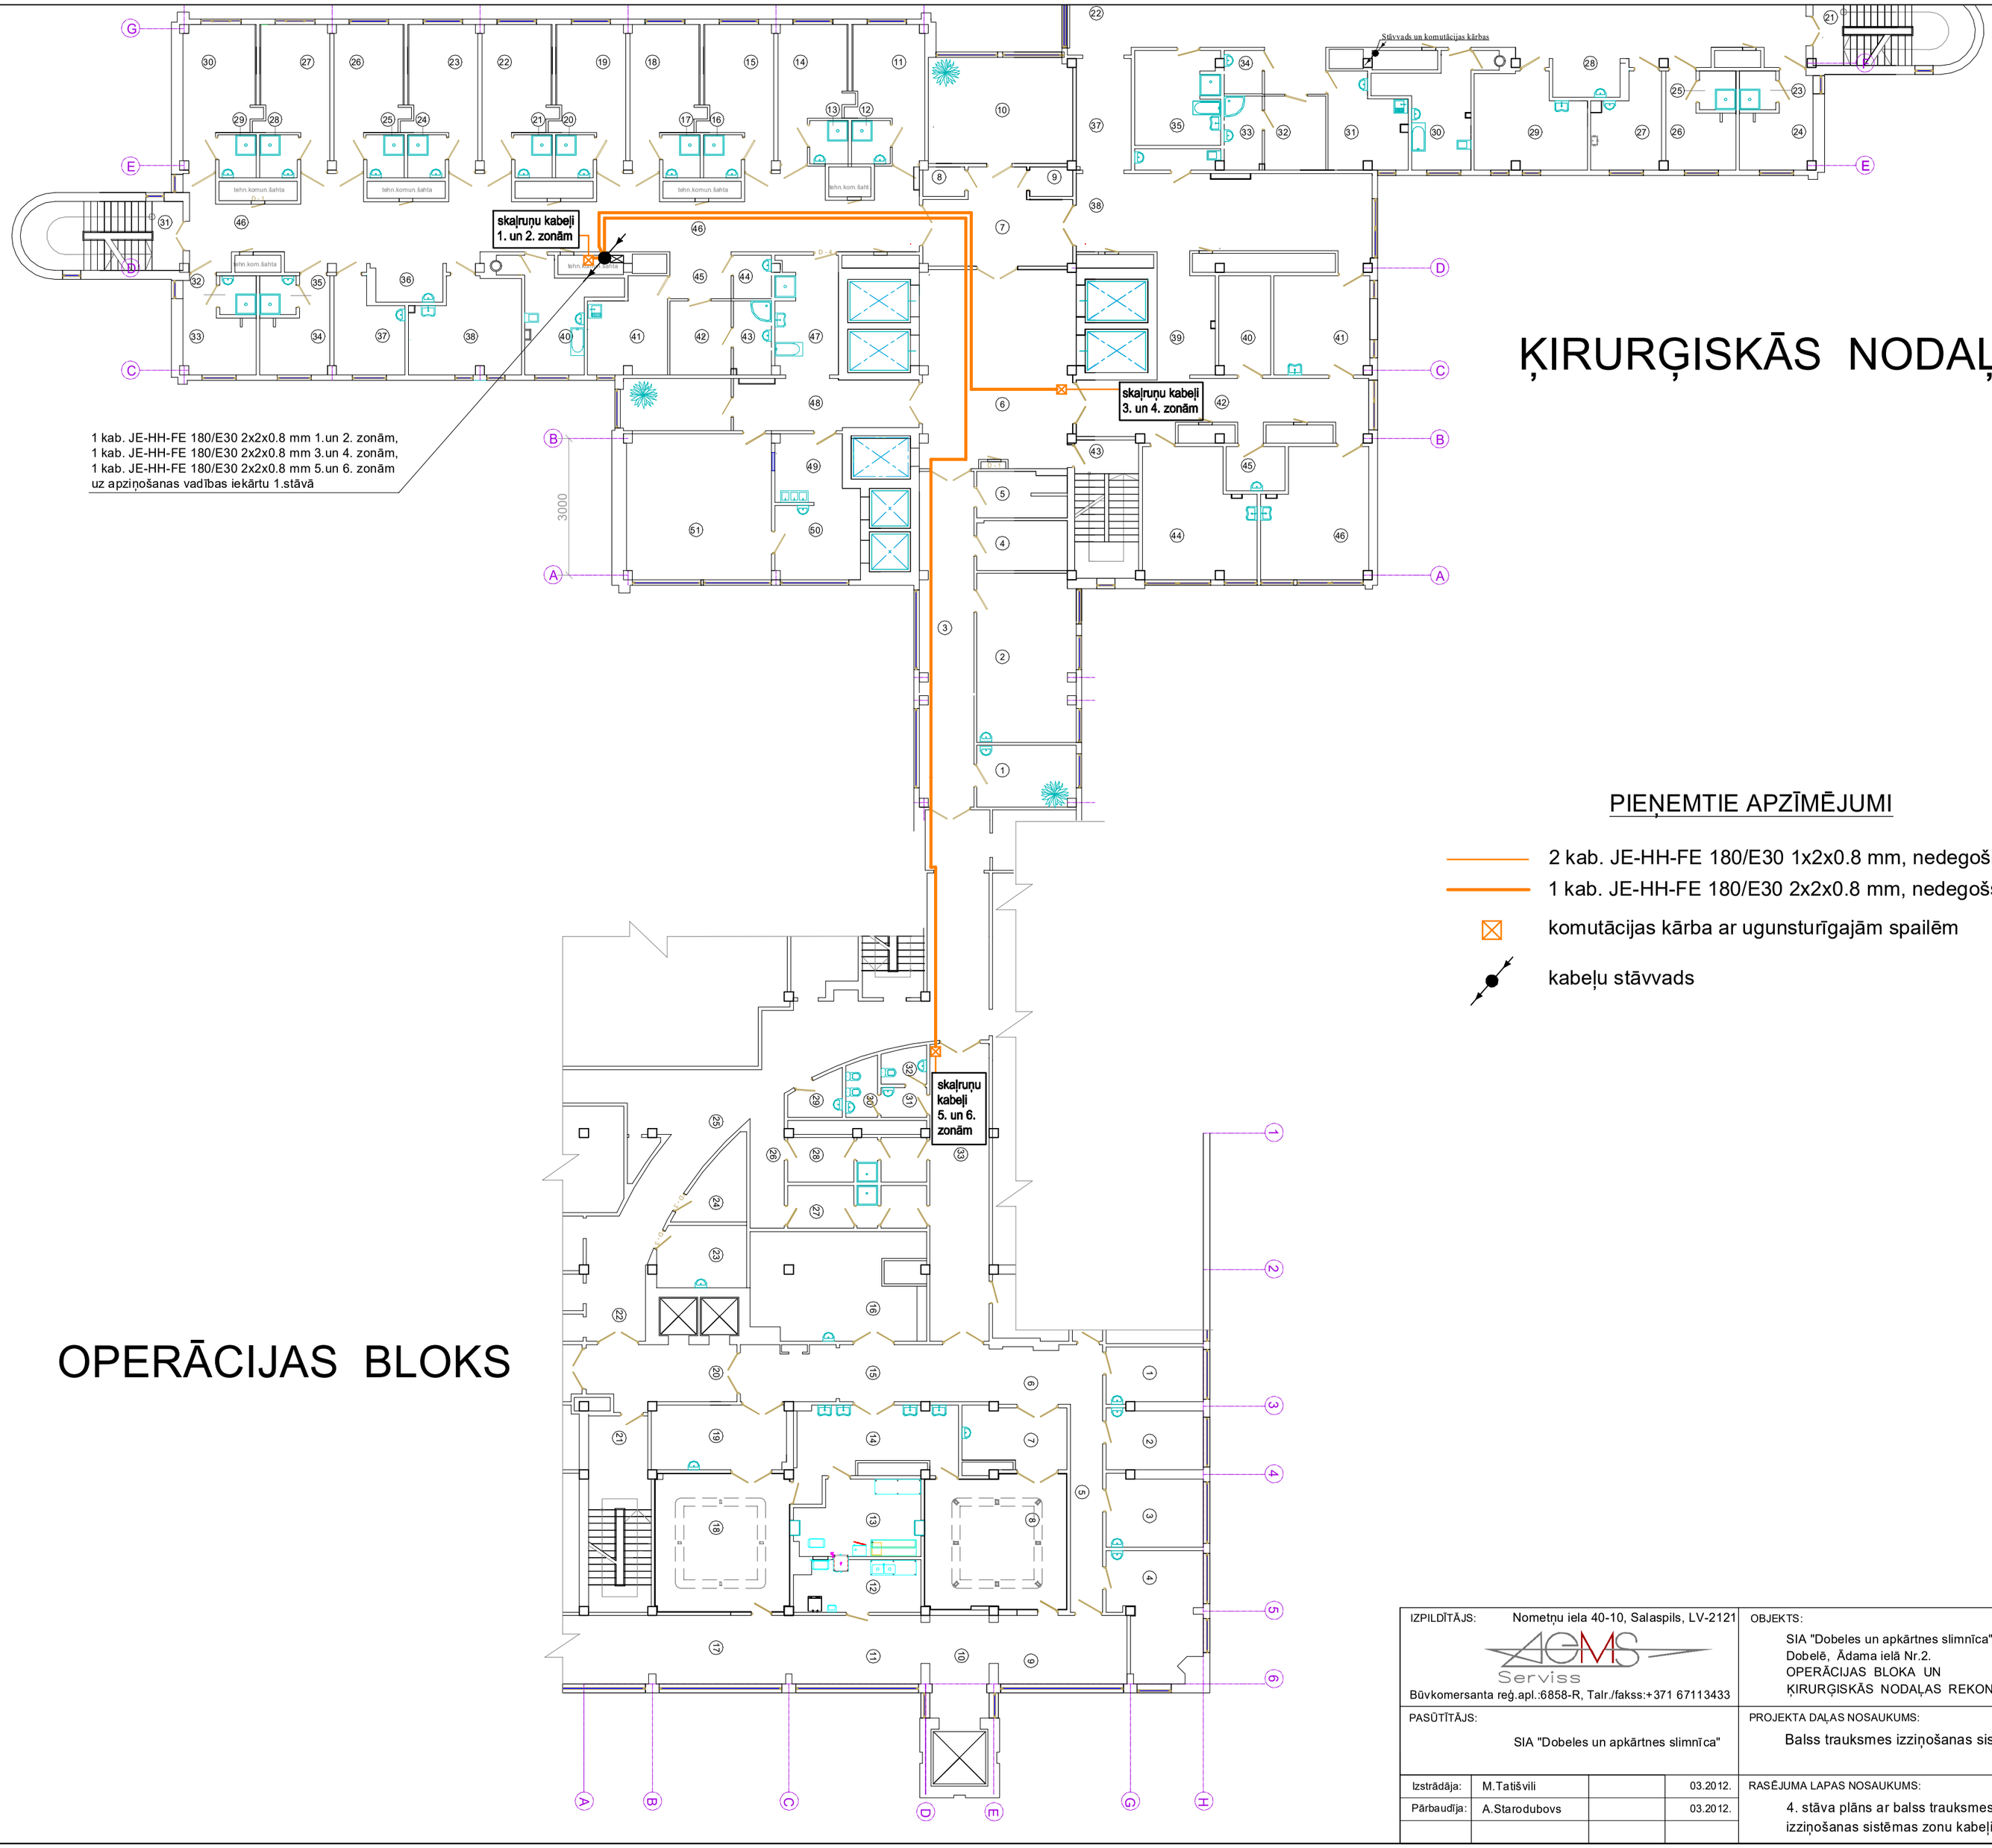

ĶIRURĢISKĀS NODAĻA

OPERĀCIJAS BLOKS

PIEŅEMTIE APZĪMĒJUMI

- 2 kab. JE-HH-FE 180/E30 1x2x0.8 mm, nedegoši 30 min.
- 1 kab. JE-HH-FE 180/E30 2x2x0.8 mm, nedegošs 30 min
- komutācijas kārba ar ugunsturīgajām spailēm
- kabeļu stāvvads

IZPILDĪTĀJS: Nometņu iela 40-10, Salaspils, LV-2121 Būvkomersanta reģ.apl.:6858-R, Talr./fakss:+371 67113433			OBJEKTS: SIA "Dobeles un apkārtnes slimnīca" Dobelē, Ādama ielā Nr.2. OPERĀCIJAS BLOKA UN ĶIRURĢISKĀS NODAĻAS REKONSTRUKCIJA
PASŪTĪTĀJS: SIA "Dobeles un apkārtnes slimnīca"			PROJEKTA DAĻAS NOSAUKUMS: Balss trauksmes izziņošanas sistēma
Izstrādāja:	M.Tatišvili	03.2012.	RASĒJUMA LAPAS NOSAUKUMS: 4. stāva plāns ar balss trauksmes izziņošanas sistēmas zonu kabeļiem
Pārbaudīja:	A.Starodubovs	03.2012.	

Pasūtījuma Nr.	11-1-ID
Arhīva reģistrācijas Nr.	
Mērogs:	1:200
Stadija:	I D
Lapas marka un numurs:	BIS-13-03/12-ID-06
Lapa:	14
Kopā lapas:	16