



REHABILITĀCIJAS NODAĻA
DIAGNOSTIKAS ĒKA 1.STĀVS

BIS skapis 3

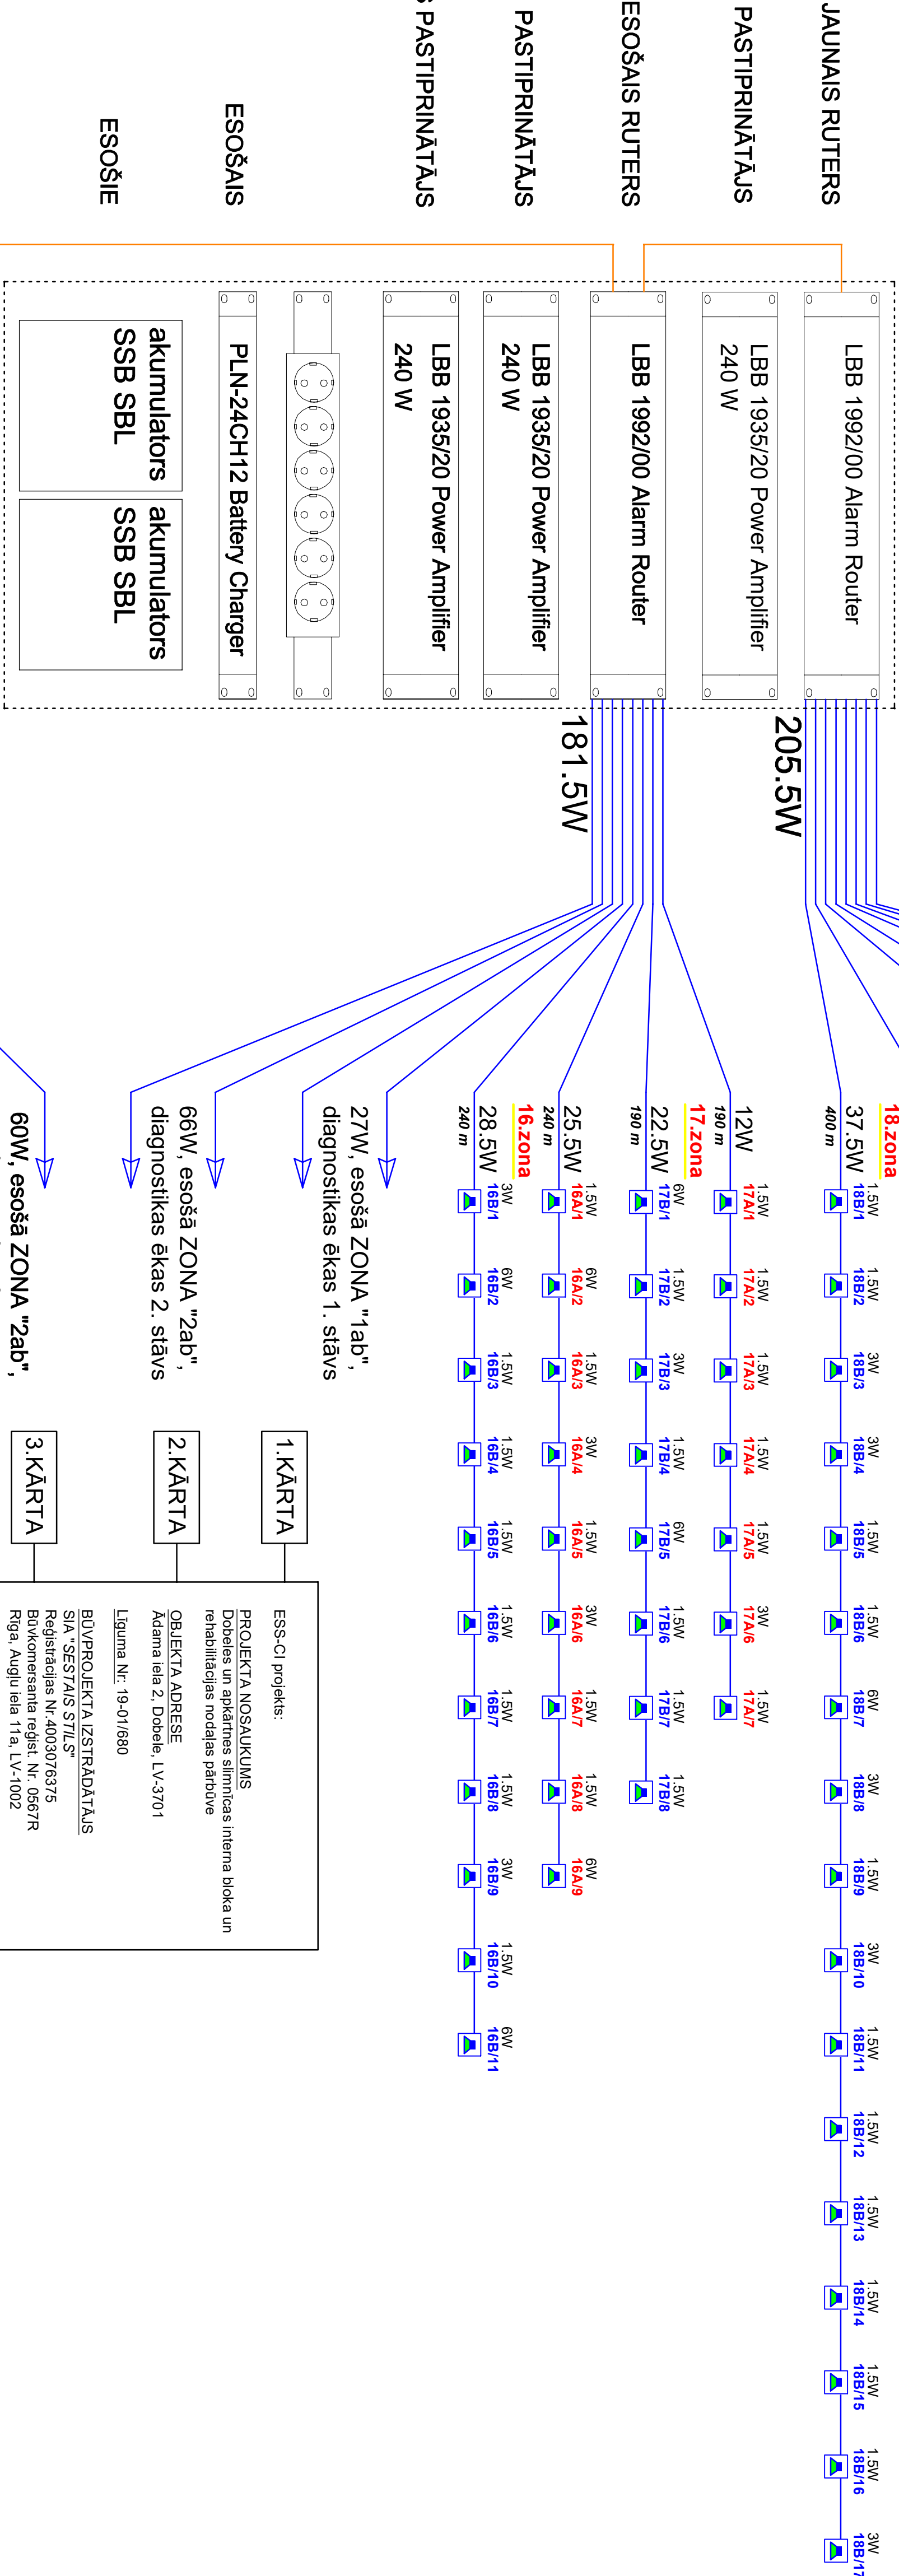

STACIONĀRĀ ĒKA
3.STĀVS BIS skapis 2

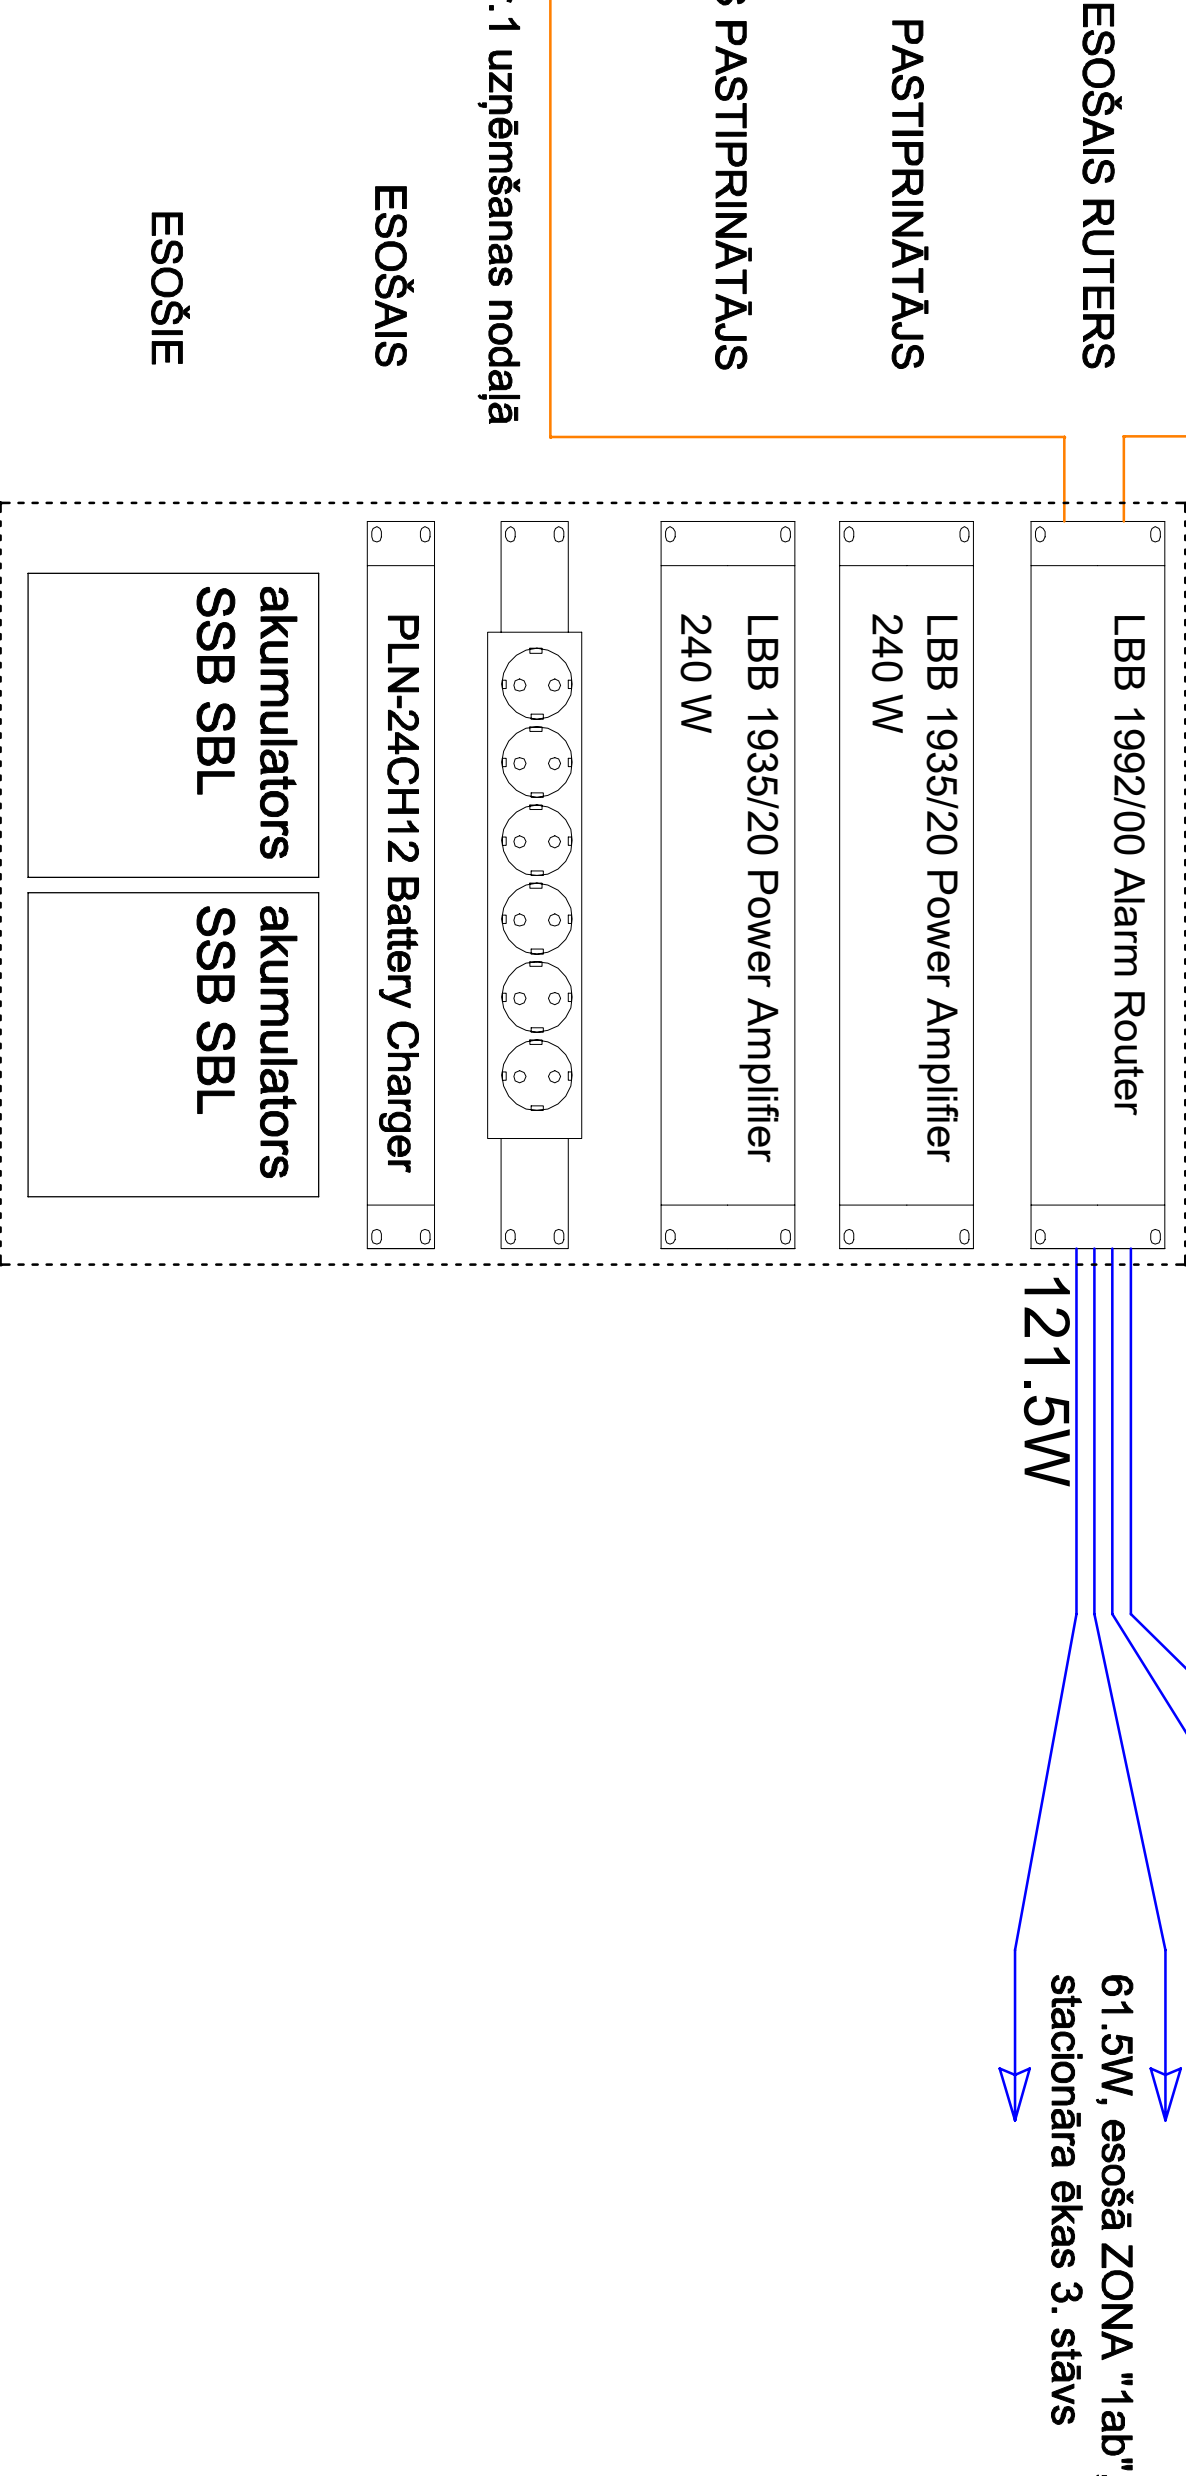

APZĪMĒJUMI:

	siemas šķēlums ar EVAC spāļi, Jauda 1,5, 3 vai 6 W
	stieplu kabelis JE-H(SYH-FE)00E30 2x1,0
	stieplu jauda
	6,0,3,0, 1,5W
	Stieplu numurs
	Izziņošanas sistēmas zonas numurs
	Pieslēgums A
	stieplu numurs zonā
	Izziņošanas sistēmas zonas numurs
	Pieslēgums B
	stieplu numurs zonā

PROJEKTĀJS:		PASŪTĪTĀJS	SIA "Dobele un apkārtnes slimnīca"	PASŪTĪTĀJAS NR.
BOVĒJEBTĀJS		BOVĒJEBTĀJS	Dobele un apkārtnes slimnīca	STADIJA
ADRESE		ADRESE	Adama iela 2, Dobeļe, Dobele novads	IZPILDODĀMĒNĀCIJA
SĀTUMS		SĀTUMS	Centralizētā bailes izziņošanas sistēma, BIS	FAJLA NR.
RAŠĒJUMS		RAŠĒJUMS	BIS struktūrsistēma Nr.2	2022.09.01. Dobele apkārtnes slimnīca
AUTORI		UZŅĀRĀDĀJS	PARAKSTS	RĀS NR.
PROJEKTA DAĻAS VADĪTĀJS		A.GEIDIKOVŠ	DATUMS	08.2023
IZSTRĀDĀJA		A.GEIDIKOVŠ	DATUMS	02.08.2023
			MĒROGS	A1 bīm
			LAPAS NR.	15