



6 kab. JE-HH-FE 180/E30 2x1.0
zonas 13A, 13B, 14A, 14B, 15A, 15B
uz BIS skapi 1. stāvā


13. zona

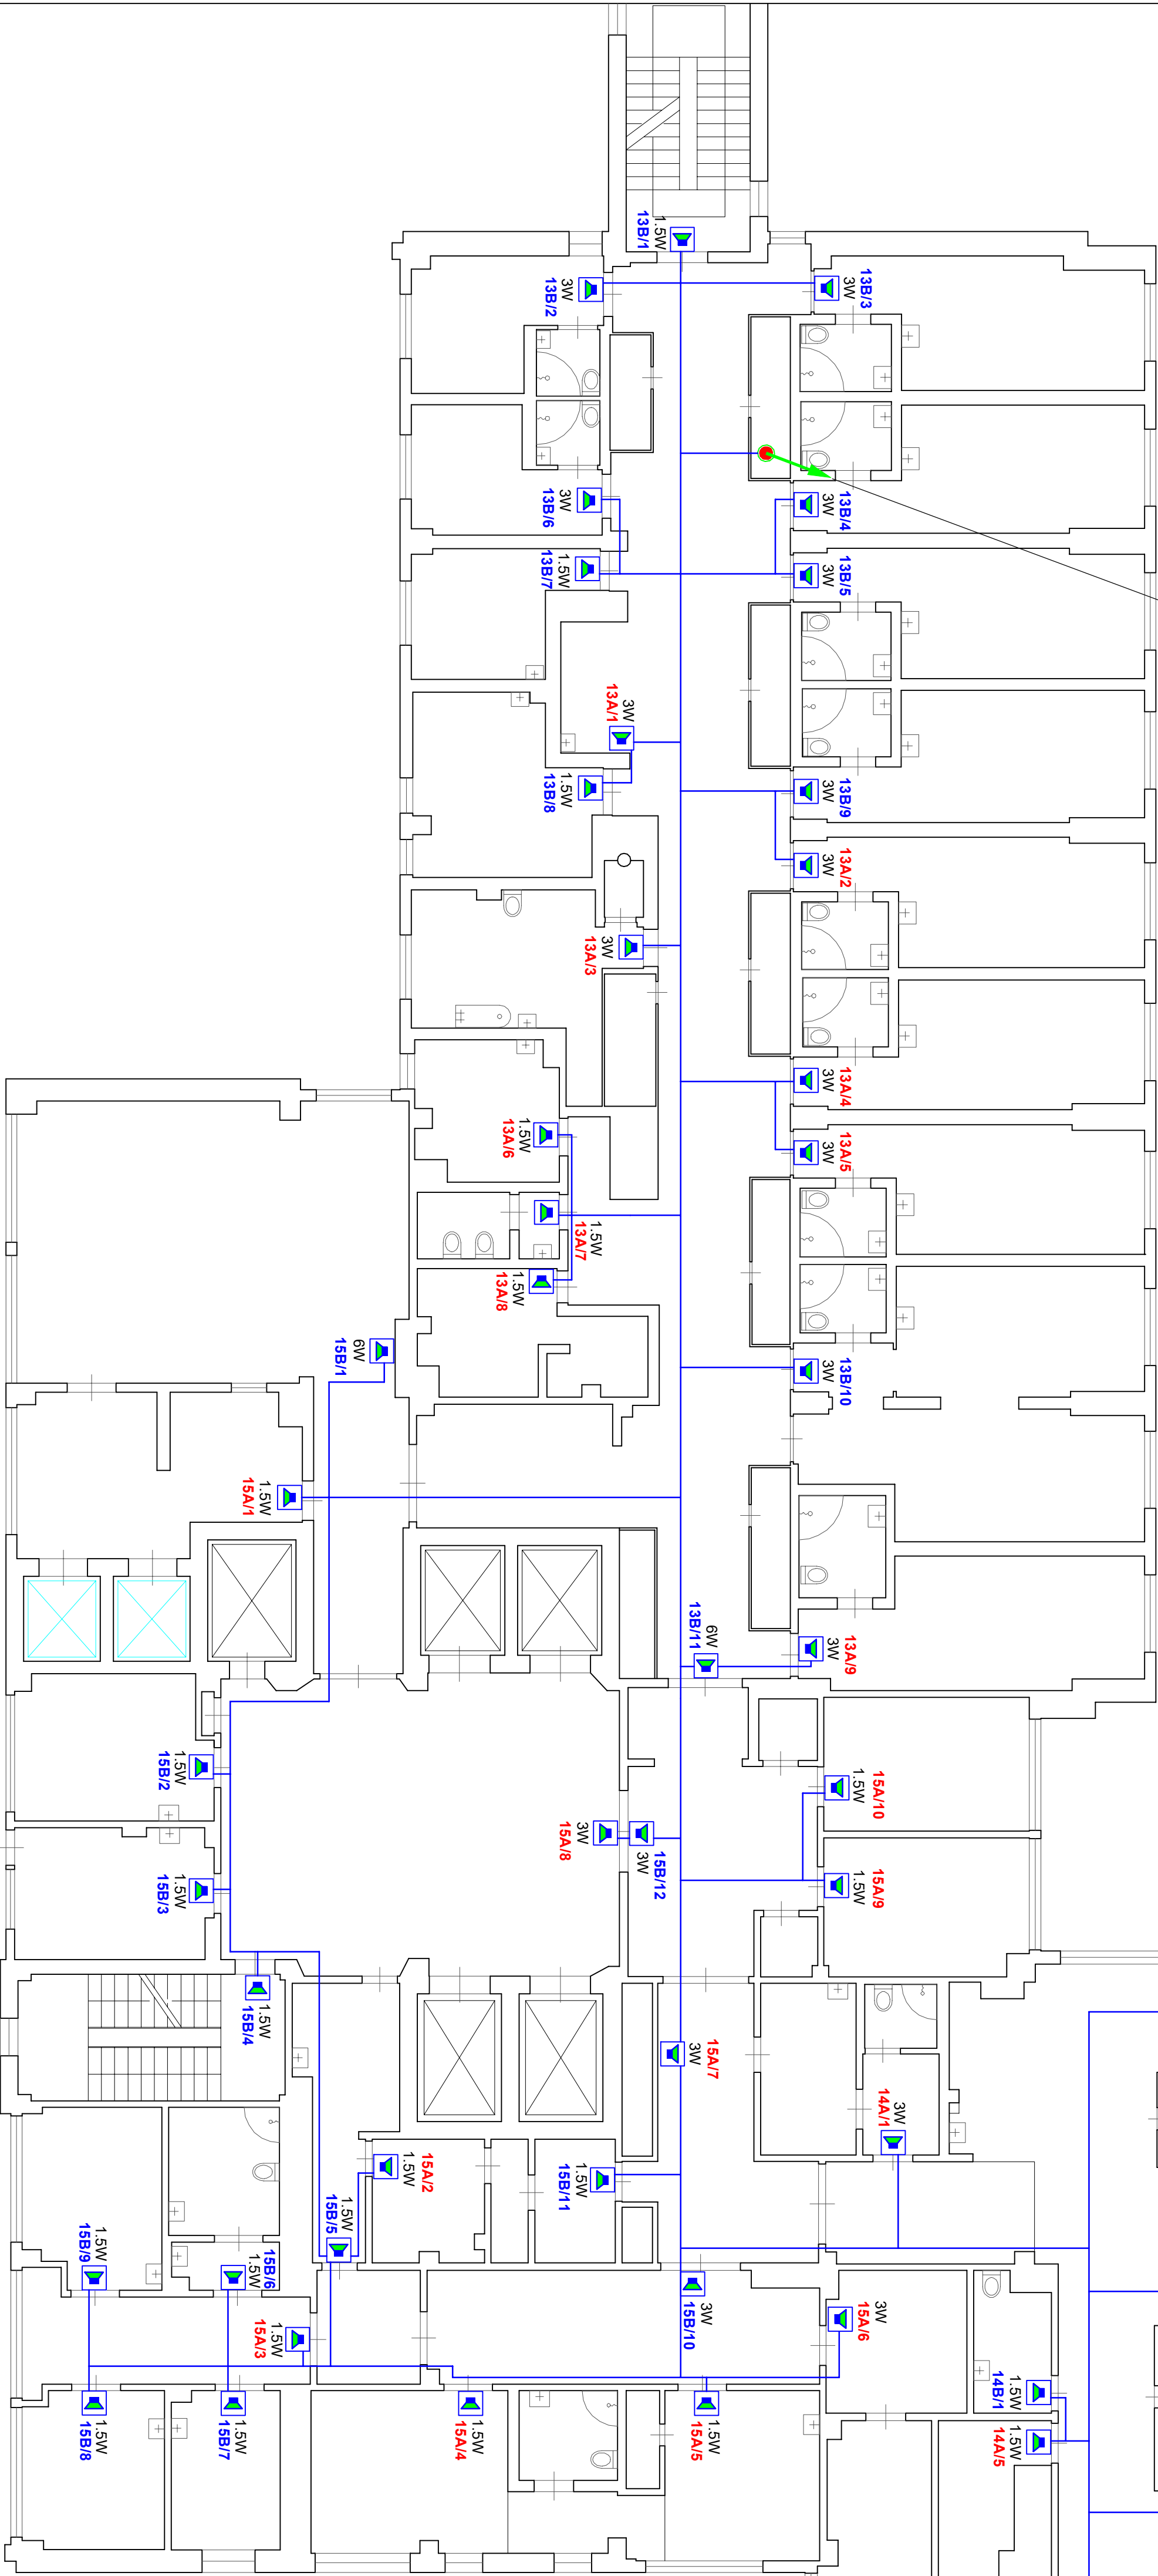

14. zona

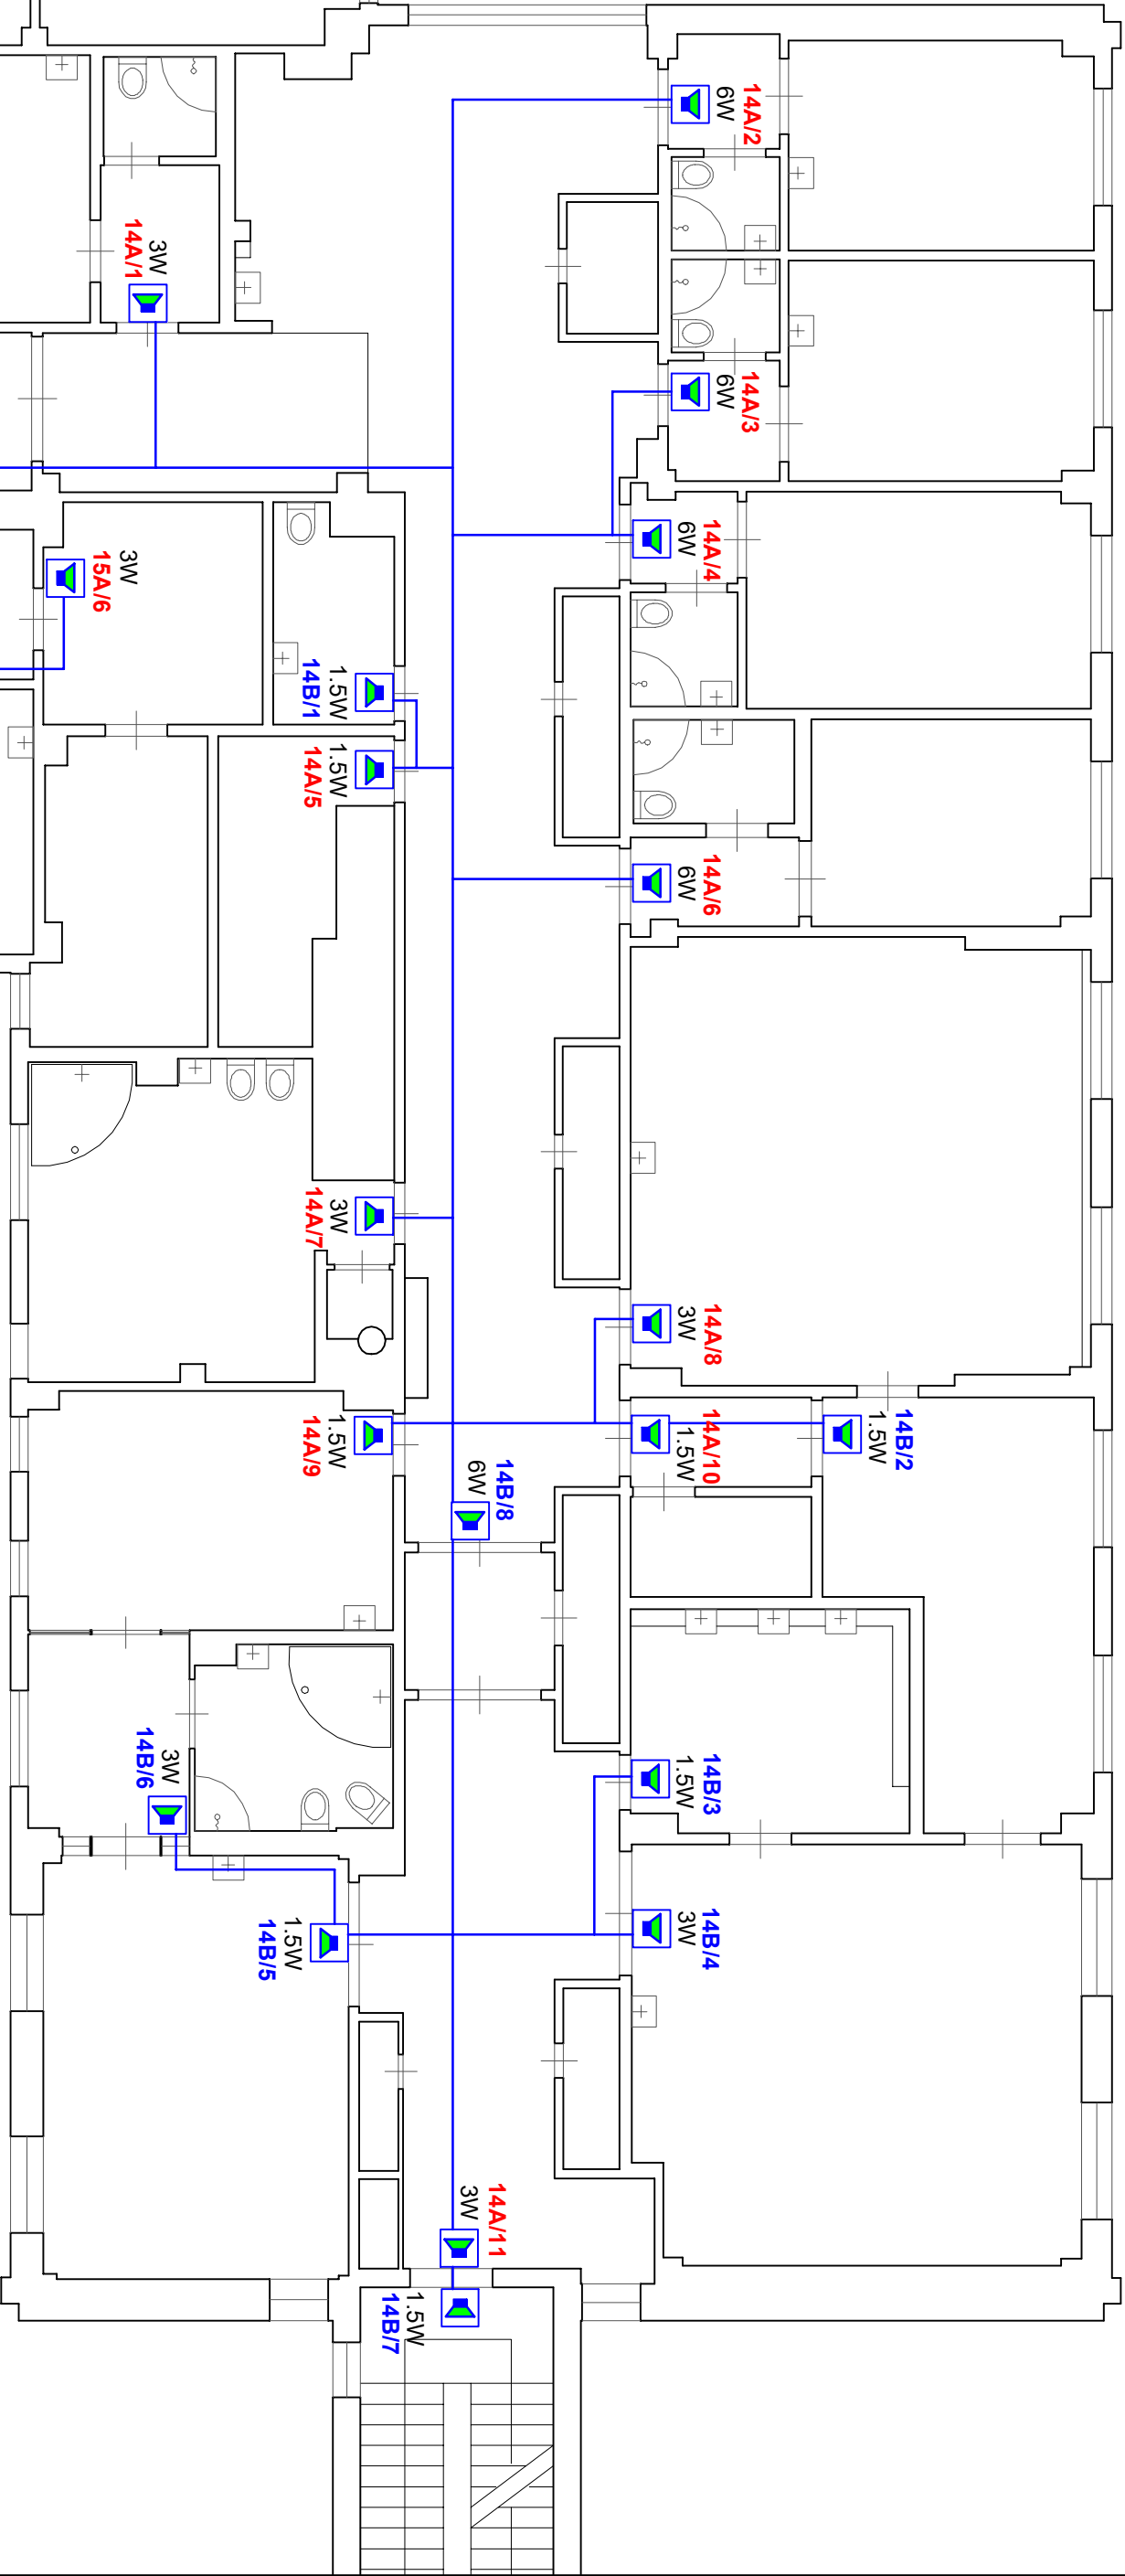

15. zona

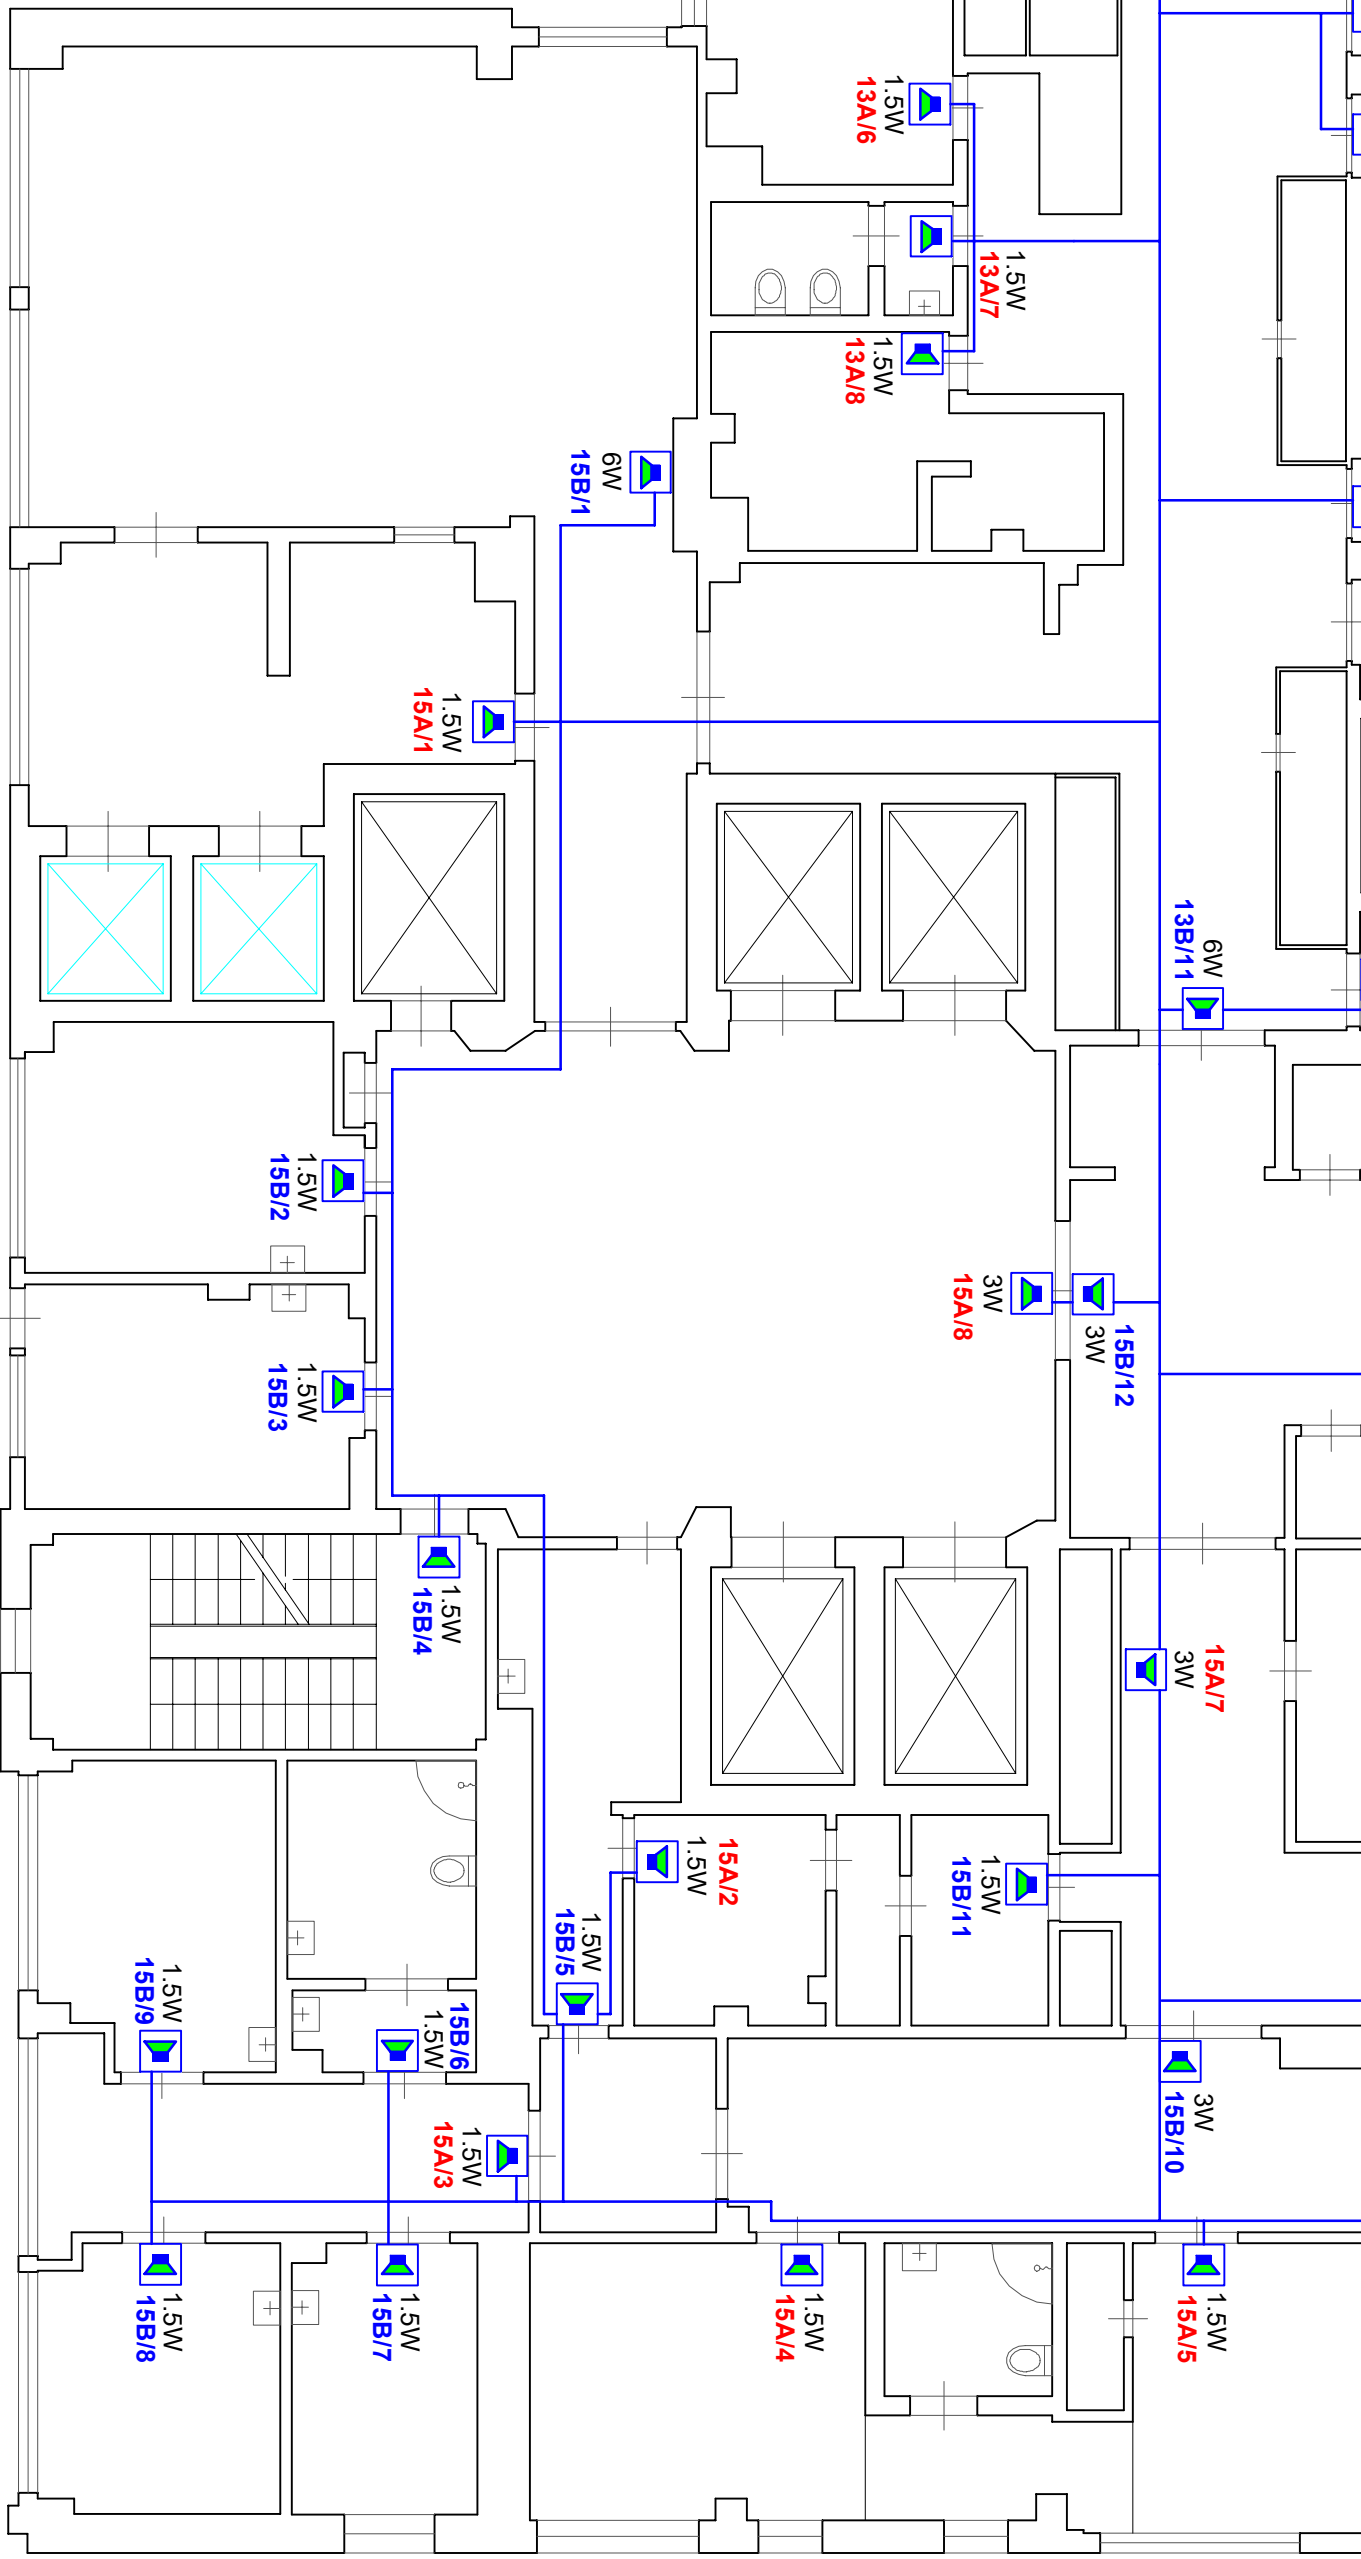

STACIONĀRĀ ĒKAS 5.STĀVS

APZĪMĒJUMI:



sienss skapūns ar EVAC spaili, jauda 1,5, 3 vai 6 W
skapūnu kabelis JE-H(S)/H-FE 180/E30 2x1.0

6,0,3,0, 1,5W

skapūna jauda

Skapūna numurs

Izziņošanas sistēmas zonas numurs

Skapūna numurs

15A/1

Izziņošanas sistēmas zonas numurs

15B/2

Skapūna numurs

Izziņošanas sistēmas zonas numurs

PROJEKTS:		PASŪTĪTĀJS	SIA "Dobele un apkārtnes siltumtīkla"	PASŪTĪTĀJA NR.	10/10-2022.DAS/A-2
BOVĒKĒKĀS		Dobele un apkārtnes siltumtīkla		STADIJA	IZPILDODĒKUMĒJĀCIJA
ADRESE		Adama iela 2, Dobele, Dobele novads			
SĀTUMS		Centralizētā bēdas izziņošanas sistēma, BIS		FAILA NR.	2022.08.08 Dobele apkārtnes siltumtīkla
RĀSĒJUMS		Stacionārā ēkas 5.stāvs ar BIS tīkliem		PARAKSTS	RĀS NR.
AUTORI		UZVĀRDS	PARAKSTS	DATUMS	DAĻA
PROJEKTA DAĻAS VADĪTĀJS		A.GENDIKOVS		08.2023	ESS-C1-4
IZSTRĀDĀJA		A.GENDIKOVS		08.2023	MĒROGS
					A1 1:100
					LAPAS NR.
					9

Projekta dokumentācija ir izstrādāta, ņemot vērā projekta specifikāciju un atbilstoši tās prasībām.