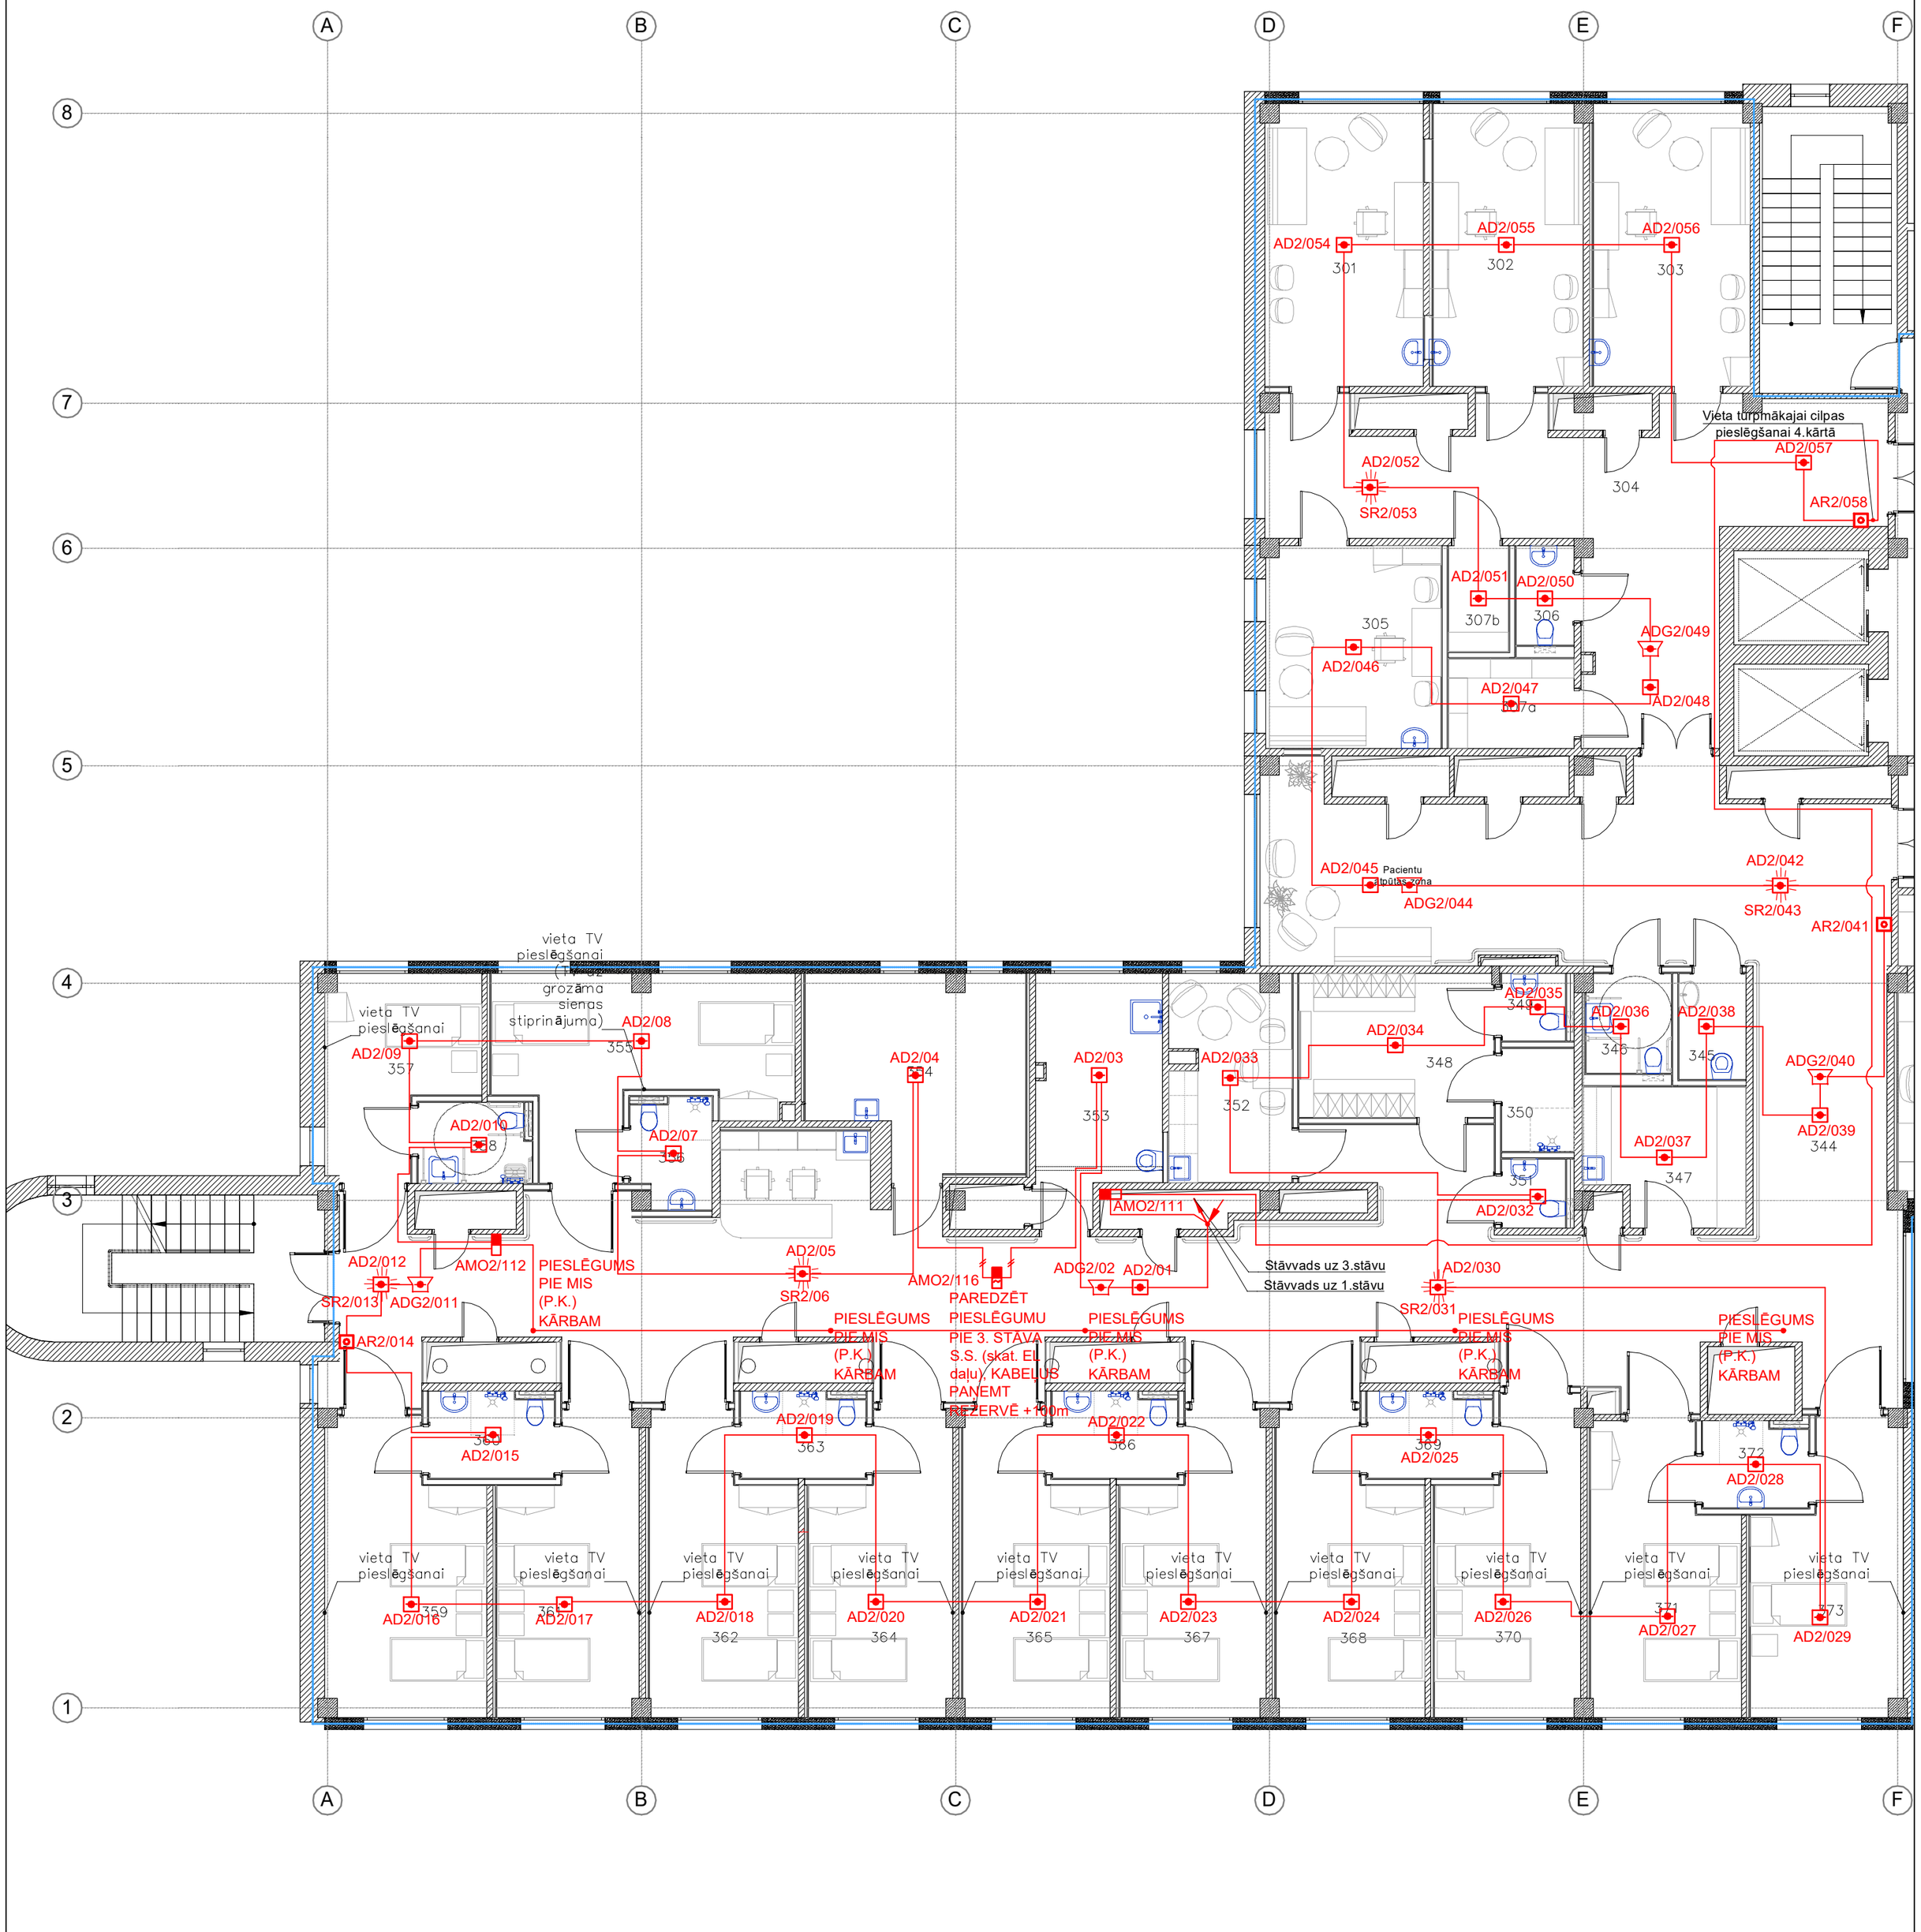


PIEŅEMTIE APZĪMĒJUMI:	
AD1/2	ADREŠU DŪMU DETEKTORS
ADG1/2	ADREŠU DŪMU DETEKTORS AR IZOLATORU (AIZ PIEK. GRIESTIEM)
AD1/2 SR1/90	ADREŠU DŪMU DETEKTORS AR SIRĒNAS DETEKTORA BĀZI
AR1/073	ADREŠU TRAUKSMES POGA
AMO1/113	ADREŠU IZEJMODULIS
AMO1/013	ADREŠU IZEJMODULIS 220V
	STĀVVADS
	JE H(St)H 180/E30 1*2*0.8 KABELIS

BŪVPROJEKTA IZSTRĀDĀTĀJS

SIA "*SESTAIS STILS*"
Reģistrācijas Nr.4003076375
Būvkomersanta reģist. Nr. 0567R
Rīga, Augļu iela 11a, LV-1002

ARHITEKTU BIROJS
SIA REM PRO
LR Uzņēmuma reģ.Nr. 41503041904
Būvkomersanta reģ.Nr. 4827-R
Muitas iela 1A, Rīga, LV-1010, Latvija
tālr./fax. 67113941, e-mail: riga@rem.lv
18.Novembra 37A, Daugavpils, LV-5401, Latvija
tālr./fax. 65421398, e-mail: info@rem.lv

BŪVNIECĪBAS IEROSINĀTĀJS / PASŪTĪTĀJS
SIA "*DOBELES UN APKĀRTNES SLIMNĪCA*"
Reģistrācijas Nr. 40003551323
Dobele, Ādama iela 2, LV-3701

PROJEKTA NOSAUKUMS
Dobeles un apkārtnes slimnīcas interna bloka un rehabilitācijas nodaļas pārbūve trīs kārtas (3.kārta)

OBJEKTA ADRESE: Ādama iela 2, Dobele, LV-3701

BŪVPROJEKTA UATS DAĻAS VADĪTĀJS	V. Hlopoks		13.10.2019
IZSTRĀDĀJA	A. Rutkovskis		13.10.2019
IZSTRĀDĀJA	M. Ivanovs		13.10.2019

RASĒJUMA NOSAUKUMS

3. STĀVA PLĀNS AR AUTOMĀTISKĀS UGUNSGRĒKA ATKLĀŠANAS UN TRAUKSMES SIGNALIZĀCIJAS SISTĒMAS TĪKLIEM

Stadija	Līguma Nr:	Arhīva Nr:	Marka	Lapu sk.:	Mērogs	Lapas Nr:
BP	19-01/680	19-04/683-3	UATS		1:100	03-00