PULTS 3, CILPA 1

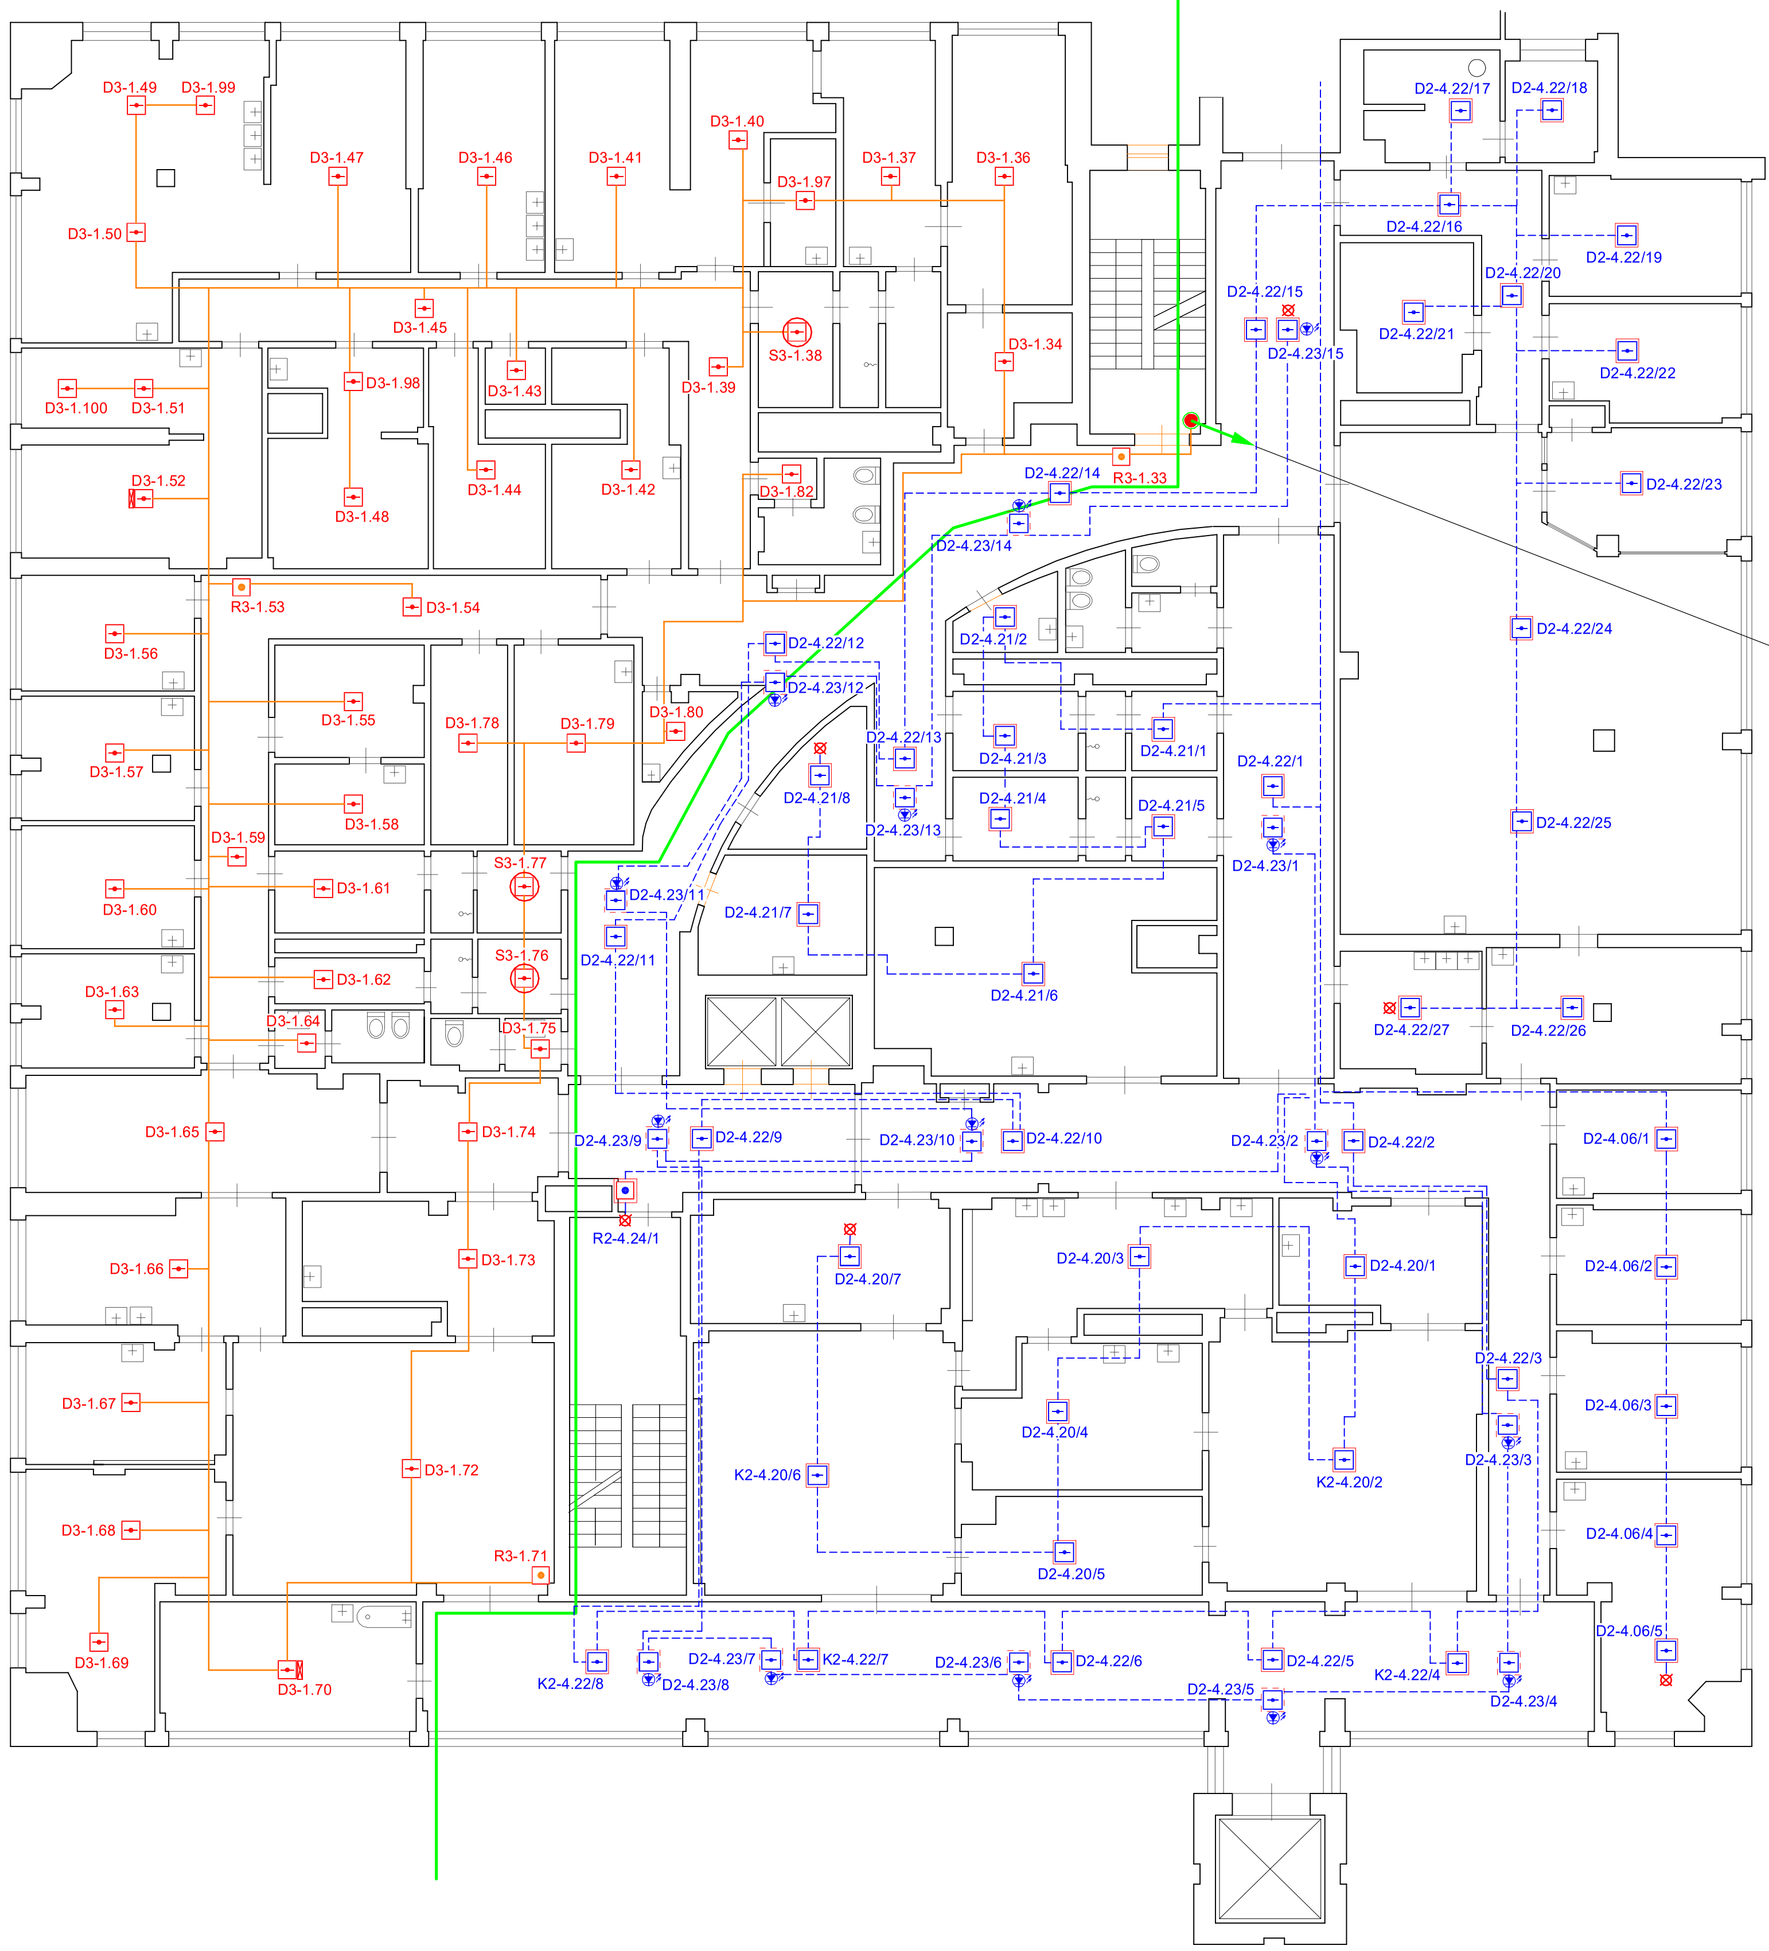

3. PULTS 1. adrešu cilpas 2 kab.
JE-H(St)H-FE 180/E30 2x1.0+1.0
no 5. un 4. stāva uz 3. stāvu,
uz PULTI Nr.3

PULTS 2, CILPA 4
esošais tīkls

APZĪMĒJUMI:

R	adrešu trauksmes poga bez īsslēguma izolatora
D	adrešu dūmu detektors
	cilpas īsslēguma izolators detektora pamatnē
	adrešu detektors virs piekargriestiem
	detektora iznesamais indikators
S	adrešu siltuma detektors
	esošais konvenc. detektors
	esošā konvenc. trauksmes poga
	ugunsizstur. adrešu cilpas kab. JE-H(St)H-FE 180/E30 2x1.0+1.0
	esošais kab. KLM 2x0.8

AX-X.XX

adrešu iekārtas numurs:

- iekārtas adrese
- adrešu cilpas numurs
- UATS pults numurs
- iekārtas veids: R - manuāla poga, D - dūmu detektors, S - siltuma detektors, M - modulis

YX-X.XX/X

konvencionālās ierīces numurs (ierīce pieslēgta pie moduļa):

- ierīces kārtas numurs
- ierīces adrese
- cilpas numurs
- UATS pults numurs
- iekārtas veids: S - siltuma detektors, SS - konvencionālā sirēna

DIAGNOSTIKAS ĒKAS 4.STĀVS

PROJEKTĒTĀJS:

HEINEX

SIA "HEINEX". REĢ.NR.: 41203027371.
Juridiskā adrese: BRĒMEŅENES IELA 17, PIKALNE, SALASPILS NOV., LV-5015
info@heinex.lv
www.heinex.lv

PASŪTĪTĀJS	SIA "Dobeles un apkārtnes slimnīca"			PASŪT./ARHĪVA NR.	10/10-2022.DAS/Ā-2
BŪVOBJEKTS	Dobeles un apkārtnes slimnīca			STADIJA	IZPILDDOKUMENTĀCIJA
ADRESE	Ādama iela 2, Dobele, Dobeles novads				
SATURS	Ugunsgrēka atklāšanas un signalizācijas sistēma, UATS			FAILA NR.	UATS-Vas Dobeles slimnīca 3.08.2023.dwg
RASĒJUMS	Diagnostikas ēkas 4.stāvs ar UATS tīkliem			DAĻA	RAS. NR.
AUTORI	UZVĀRDS	PARAKSTS	DATUMS	UATS-12	
PROJEKTA DAĻAS VADĪTĀJS	A.GEŅDIKOVS		08.2023	DATUMS	02.08.2023
				MĒROGS	A1 1:100
IZSTRĀDĀJA	A.GEŅDIKOVS		08.2023	LAPAS NR.	17

Projekta dokumentācija nav izmantojama citu objektu projektēšanai un/vai celtniecībai bez saskaņošanas

@A1