

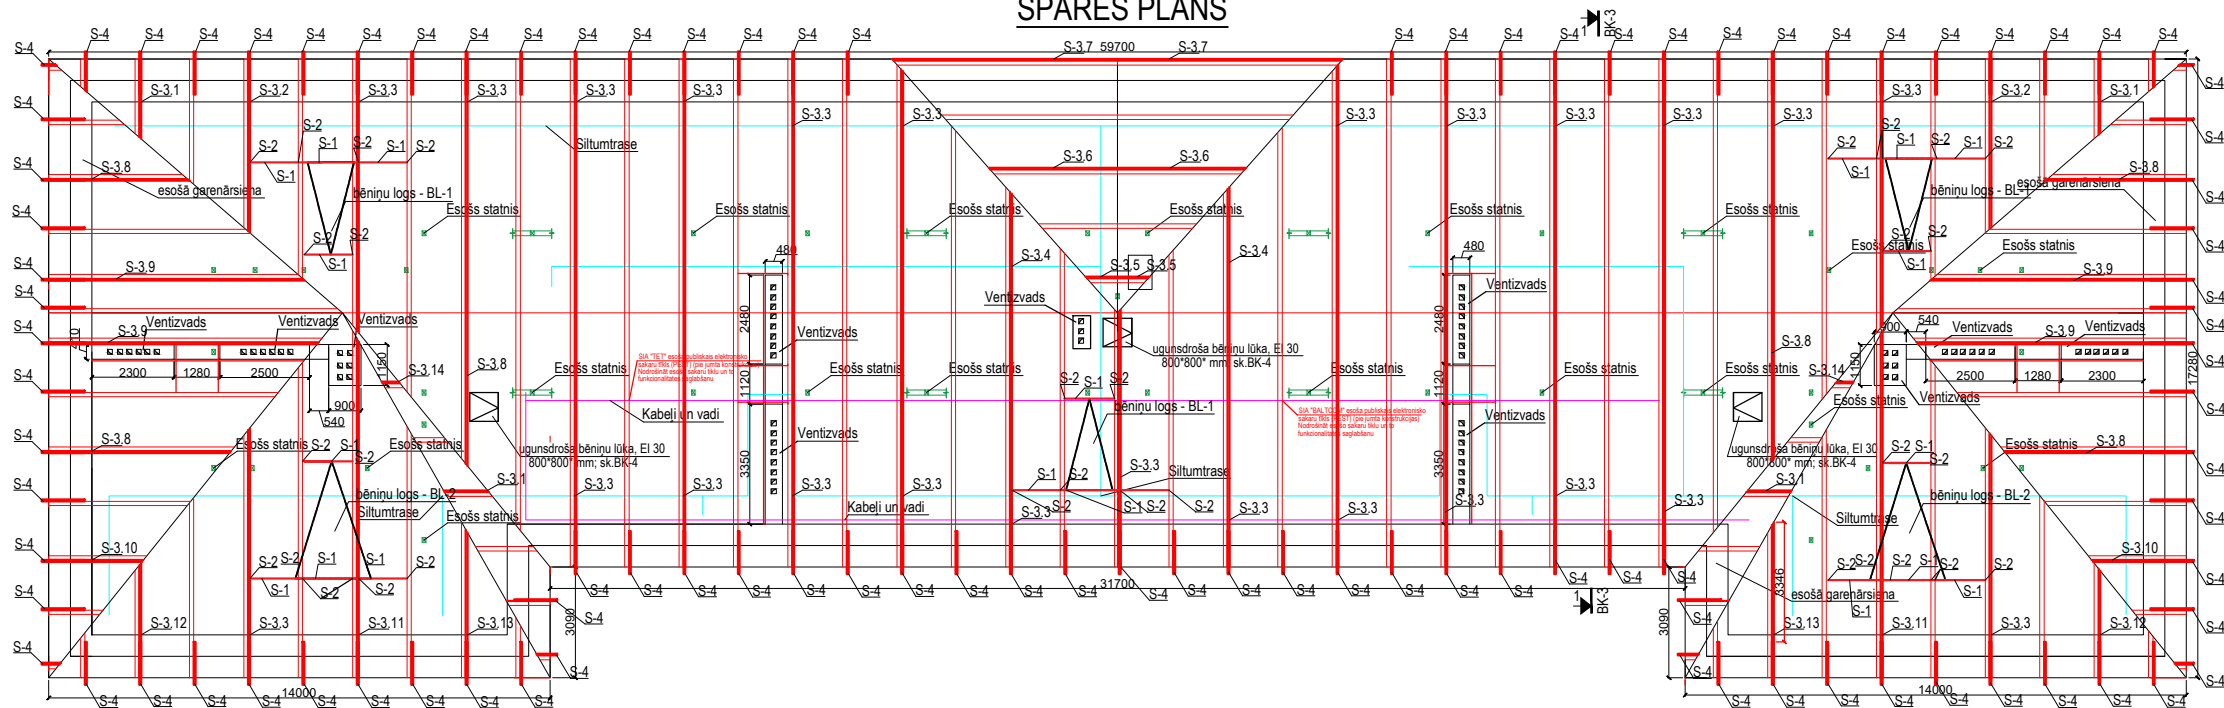
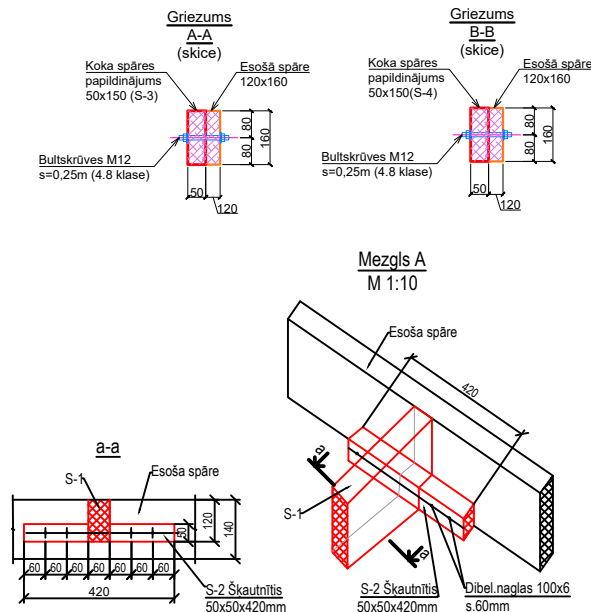


SPĀRES PLĀNS

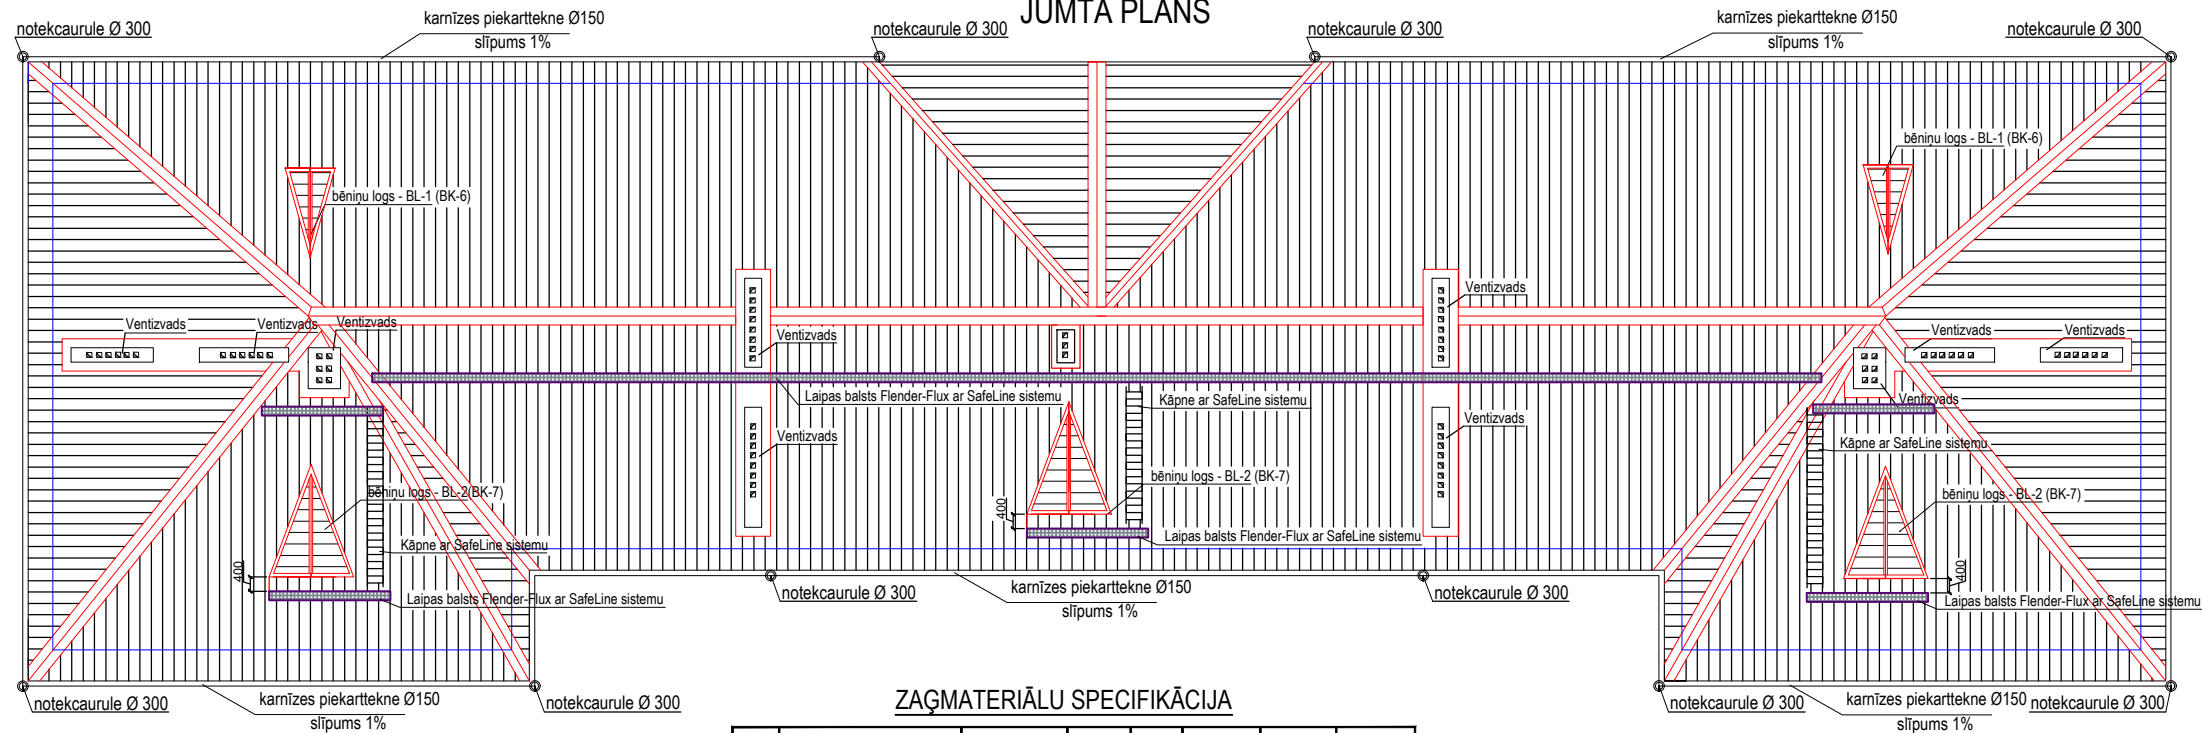

JUMTA PLĀNS

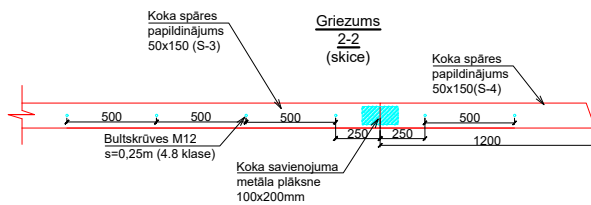

PIEŅĒMTIE APZĪMĒJUMI:

- kriegļu esošās ārīenās
- Esošā spāre 120x160+150x50 mm
- ventilvadi
- esošais kabelis (saglabāt un piestiprināt pie jauno konstrukciju)
- esošā siltumtrase
- SIA "TET" esošais publiskais elektroniskais sakaru tīkls (PEST) (pie jumta konstrukcijas). Nodrošināt esošo sakaru tīklu un to funkcionalitātes saglabāšanu
- SIA "BALCOM" esošais publiskais elektroniskais sakaru tīkls (PEST) (pie jumta konstrukcijas). Nodrošināt esošo sakaru tīklu un to funkcionalitātes saglabāšanu

ZAĢMATERIĀLU SPECIFIKĀCIJA

POZ.	NOSAUKUMS	SKĒRS	GRIEZUMS	GAUMS, mm	SKAITS, gab	KOPGARUMS, m	APJOMS, m³	PIEZĪME
S-1	LATA	S-1	50x100(h)	1380	20	27.6	0.14	sk.BK-2; 3; 4;
S-2	LATA	S-2	50x50	420	40	16.8	0.05	sk.BK-2; 3; 4;
S-3.1	GARĒNLATA	S-3.1	50x150	1470	4	5.88	0.05	sk.BK-2; 3; 4;
S-3.2	GARĒNLATA	S-3.2	50x150	4650	2	9.3	0.07	sk.BK-2; 3; 4;
S-3.3	GARĒNLATA	S-3.3	50x150	7310	25	182.75	1.37	sk.BK-2; 3; 4;
S-3.4	GARĒNLATA	S-3.4	50x150	4060	2	8.12	0.06	sk.BK-2; 3; 4;
S-3.5	GARĒNLATA	S-3.5	50x150	1080	2	2.16	0.02	sk.BK-2; 3; 4;
S-3.6	GARĒNLATA	S-3.6	50x150	4320	2	8.64	0.07	sk.BK-2; 3; 4;
S-3.7	GARĒNLATA	S-3.7	50x150	7560	2	15.12	0.11	sk.BK-2; 3; 4;
S-3.8	GARĒNLATA	S-3.8	50x150	4940	6	29.64	0.22	sk.BK-2; 3; 4;
S-3.9	GARĒNLATA	S-3.9	50x150	7850	4	31.4	0.24	sk.BK-2; 3; 4;
S-3.10	GARĒNLATA	S-3.10	50x150	1970	2	3.94	0.03	sk.BK-2; 3; 4;
S-3.11	GARĒNLATA	S-3.11	50x150	10160	2	20.32	0.15	sk.BK-2; 3; 4;
S-3.12	GARĒNLATA	S-3.12	50x150	2640	2	5.28	0.04	sk.BK-2; 3; 4;
S-3.13	GARĒNLATA	S-3.13	50x150	4020	2	8.04	0.06	sk.BK-2; 3; 4;
S-3.14	GARĒNLATA	S-3.14	50x150	600	2	1.2	0.01	sk.BK-2; 3; 4;
S-4	GARĒNLATA	S-4	50x150	1200	99	118.8	0.89	sk.BK-2; 3; 4;
S-5	GARĒNLATA	S-5	40x50	vid 4550	99	450.45	3.38	sk.BK-2; 3; 4;
S-6	ŠĶĒRSLATA	S-6	40x100	-	-	3808.2	15.2	sk.BK-2; 3; 4;
S-7	ŠĶĒRSLATA	S-7	40x200	-	-	102	0.82	sk.BK-3.
S-8	ŠĶĒRSLATA	S-8	20x100	160160	2	320.32	0.64	sk.BK-3.
S-10	ŠĶĒRSLATA	S-10	50x50	5000	80	400	1.0	sk.BK-5.
S-11	ŠĶĒRSLATA	S-11	25x100	2000	120	240	0.6	sk.BK-5.
					KOPĀ:	25.22		

PIEZĪMES

- Projektējamas nesošās koka konstrukcijas jāizpilda saskaņā LVS EN 1995-1-1 „Koka konstrukciju projektēšana” prasībām ar koksnes stiprības klasi C24, koka konstrukciju mitrums ne vairāk par 20%.
- Projektējamie koka elementi, kuri saskarās ar kriegļu sienām - jāapit ar ruberoidu.
- Visas koka konstrukcijas antisepzēt un apstrādāt ar pretuguns līdzekļiem līdz sasniegtu konstrukcijas ugunsizturību R 15
- Visus izmērus precizēt uz vietas objektā (*).

<div> SIA "NeoForm" Daugavpils, Varšavas 20-1 Būvkomersanta reģ. Nr. 12494</div>		PASŪTĪTĀJS: Daugavpils dzīvokļu un komunālas saimniecības uzņēmums Reģ. Nr.41503002485 Liepājas ielā 21, Daugavpils		IEPIRKUMS: Pas.Nr.DDzKSU-2023/035P						
		OBJEKTS: <i>DAUDZDZĪVOKĻU DZĪVOJAMĀS MĀJAS IMANTAS IELA 40, DAUGAVPILĪ, JUMTA SEGUMA NOMAIŅA</i>								
Amats	Uzvārds	Paraksts	Datums	Lapas nosaukums: SPĀRES PLĀNS JUMTA PLĀNS		Līguma Nr. DDzKSU-2023/035P Arhīva Nr. DDzKSU-2023/035P				
Būvpr.d.vad.	A.Pundurs		06.2023.			Mērogs:				
Izstrādātais	A.Pundurs		06.2023.			Stadija			Lapas	Ras.Nr.
						BK				2