



GRIEZUMS 1-1


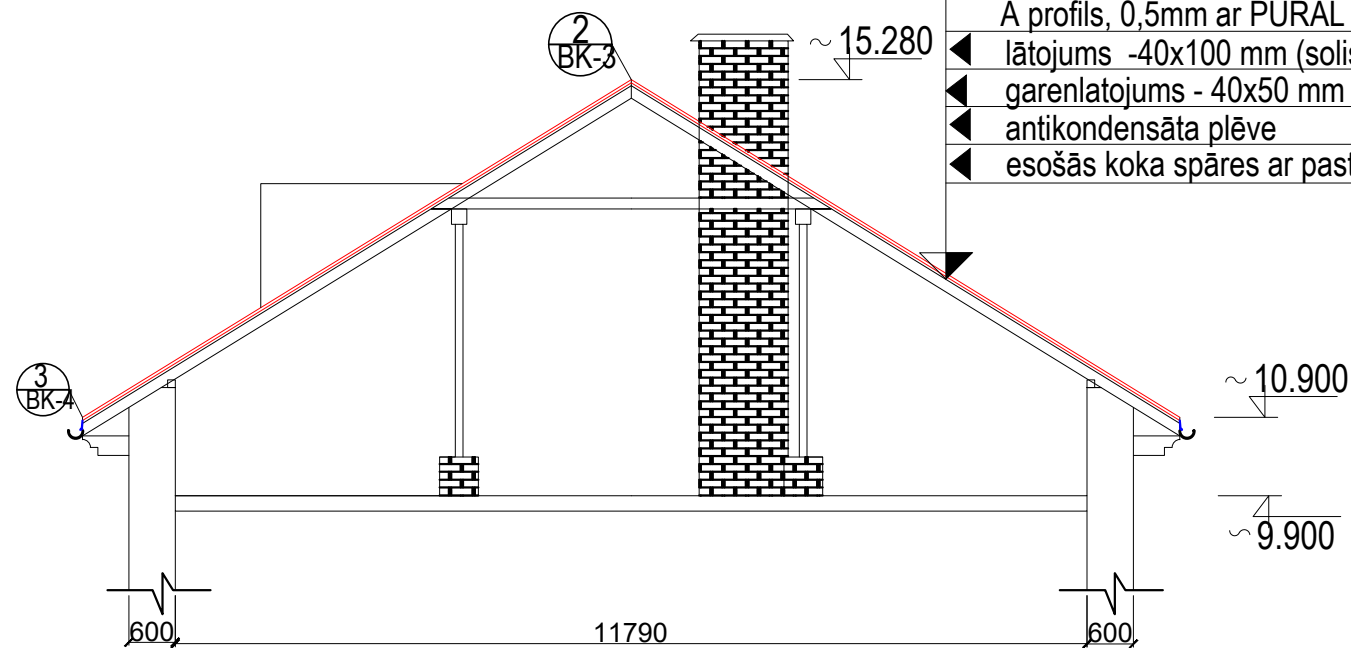


- Skārda jumta segums Classic (RR23)
- A profils, 0,5mm ar PURAL pārklājumu
- lātojums -40x100 mm (solis 300mm)
- garenlātojums - 40x50 mm (solis 1000mm)
- antikondensāta plēve
- esošās koka spāres ar pastiprināšanu -120x160+150x50 mm

KORE

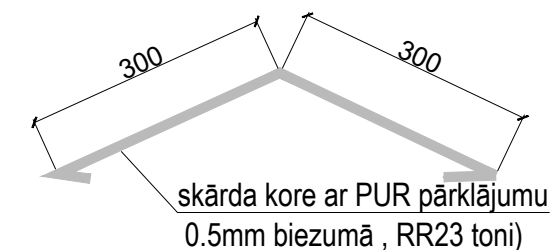

JUMTA LAIPA

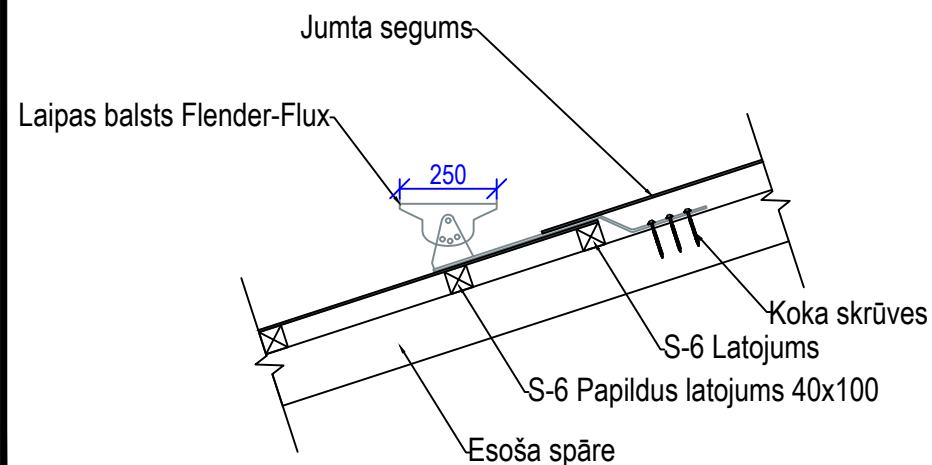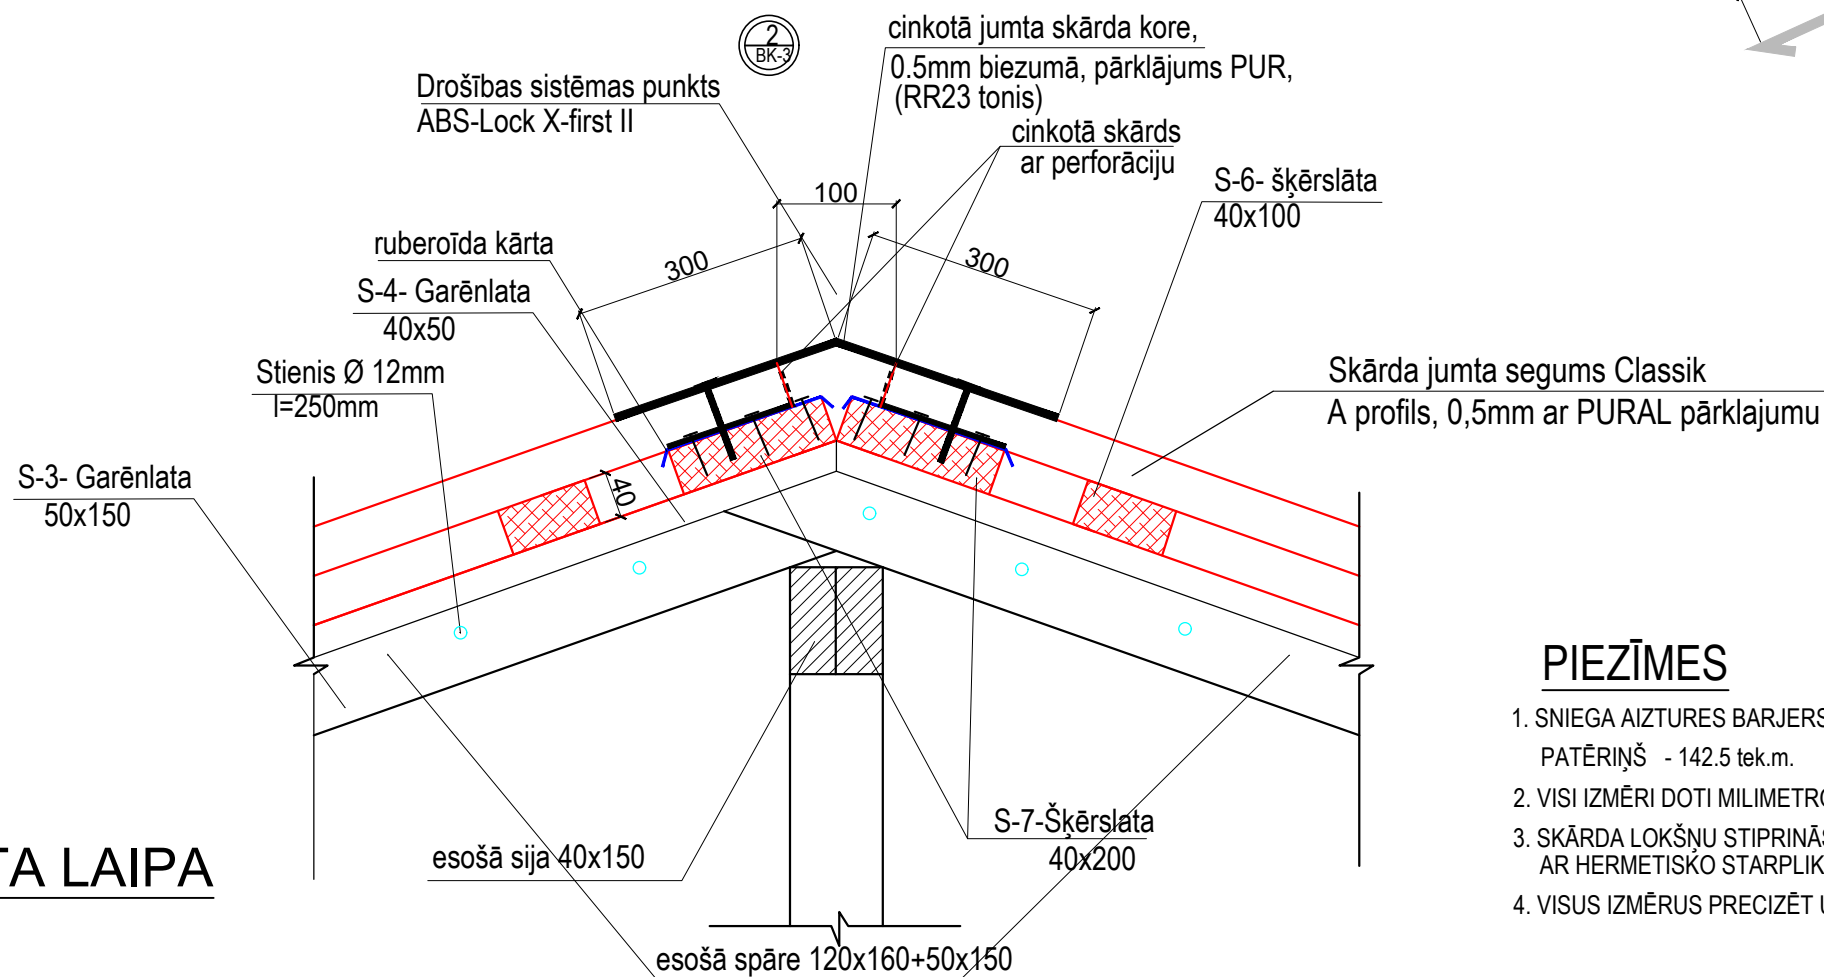

PIEZĪMES

- SNIEGA AIZTURES BARJERS
PATĒRIŅŠ - 142.5 tek.m.
- VISI IZMĒRI DOTI MILIMETROS.
- SKĀRDA LOKŠŅU STIPRINĀŠANAI IZMANTOT SKRŪVES
AR HERMETISKO STARPLIKU.
- VISUS IZMĒRUS PRECIZĒT UZ VIETAS OBJEKTĀ.

<div> SIA "NeoForm" Daugavpils, Varļavas 20-1 Būvkomersanta reģ. Nr. 12494</div>		PASŪTĪTĀJS:		IEPIRKUMS:			
		Daugavpils dzīvokļu un komunālas saimniecības uzņēmums Reģ. Nr.41503002485 Liepājas ielā 21, Daugavpils		Pas.Nr.DDzKSU-2023/035P			
		OBJEKTS:					
		DAUDZDZĪVOKĻU DZĪVOJAMĀS MĀJAS IMANTAS IELA 40, DAUGAVPILĒ, JUMTA SEGUMA NOMAIŅA					
Amats	Uzvārds	Paraksts	Datums	Lapas nosaukums:	Līguma Nr. DDzKSU-2023/035P		
Attiec.d.vad.	A.Pundurs		06.2023.	GRIEZUMS 1-1. MEZGLI	Arhīva Nr. DDzKSU-2023/035P		
Izstrādātājs	A.Pundurs		06.2023.		Mērogs: M 1:20		
					Stadija	Lapas	Ras.Nr.
					BK		3