KARNĪZES MONTĀŽAS MEZGLS

3
AR-7

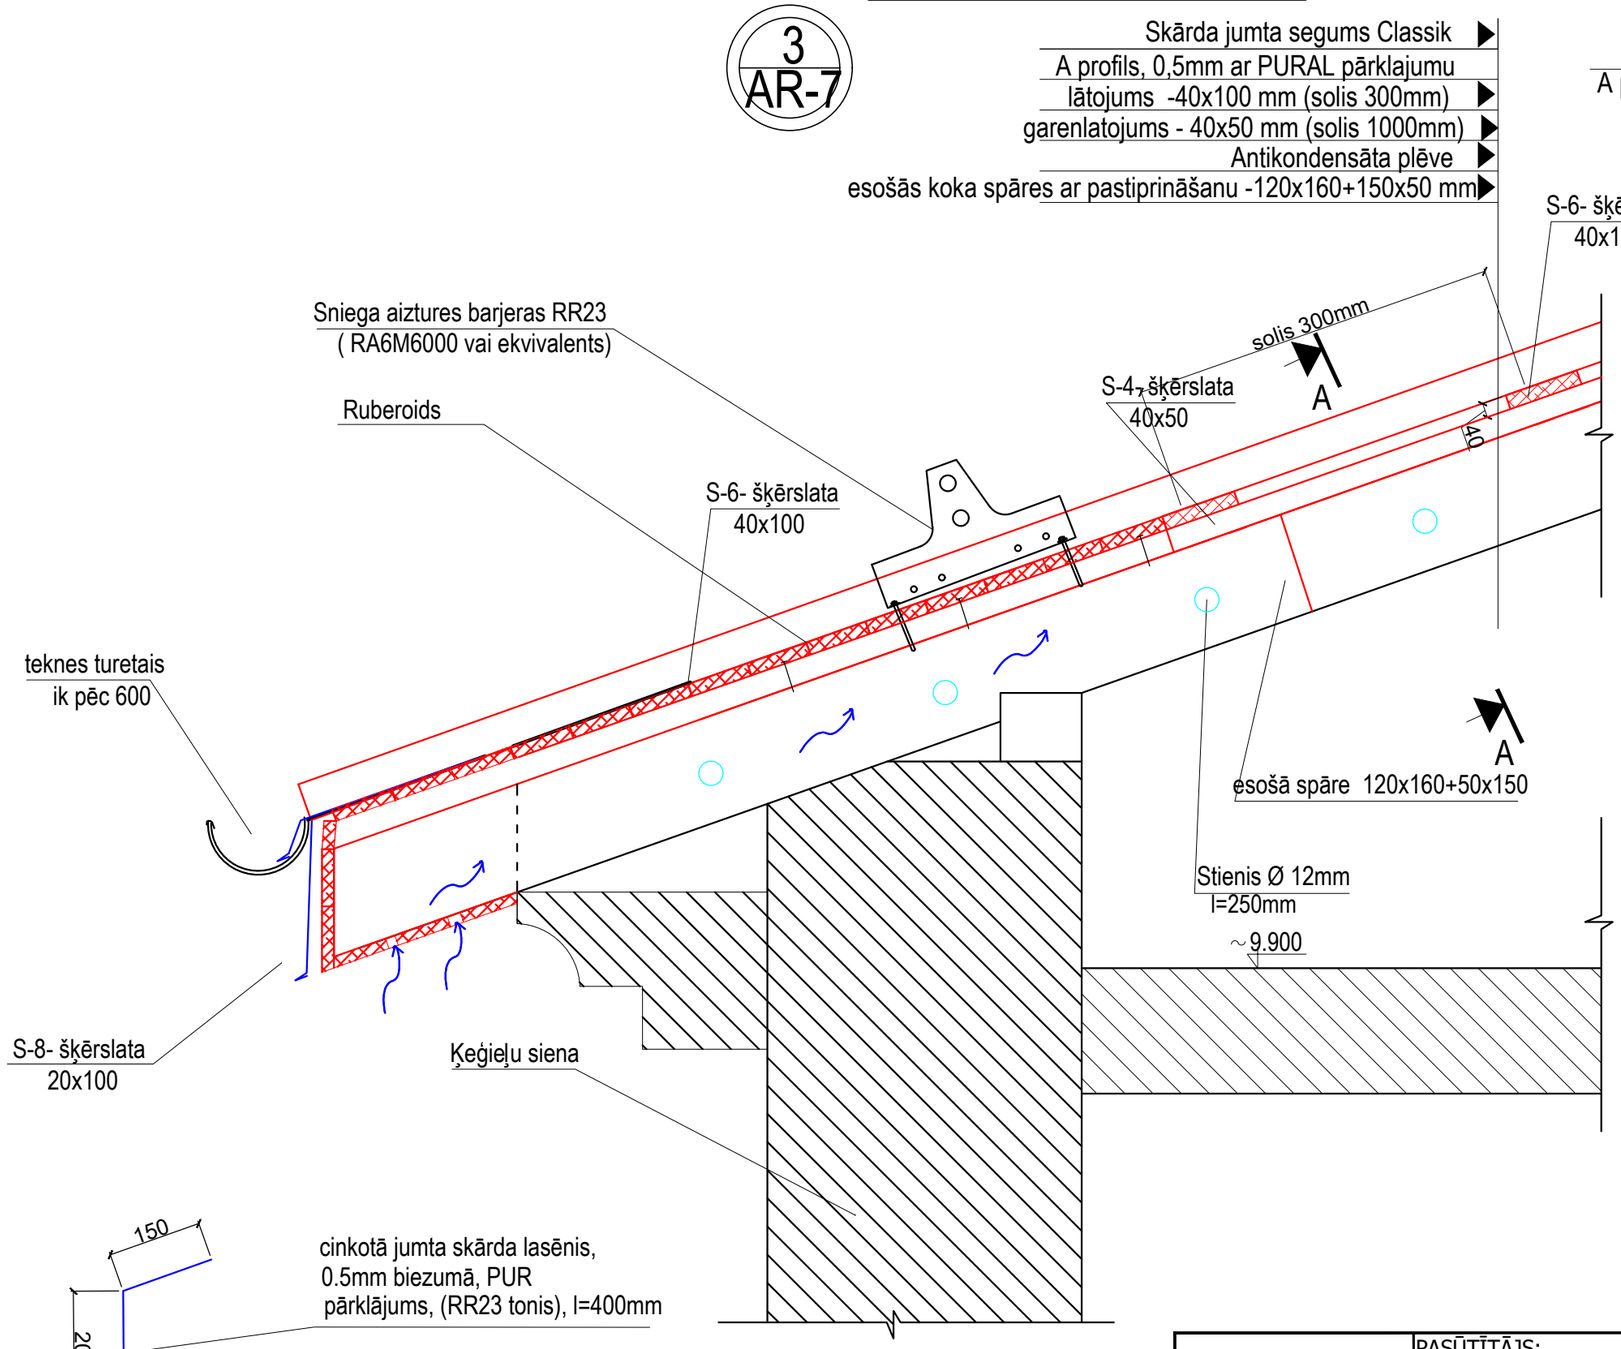

GRIEZUMS A-A, M 1:10

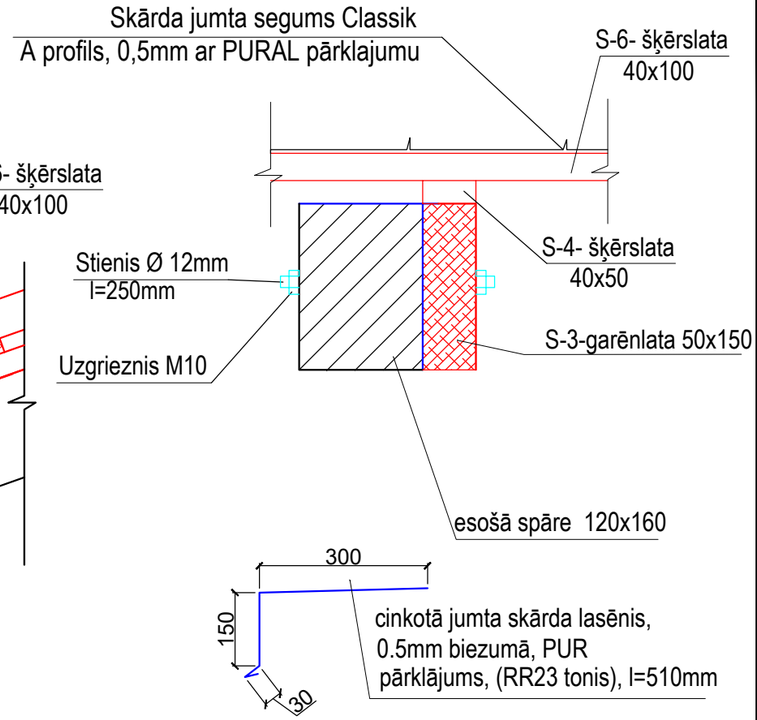

PIEZĪMES

1. DROŠĪBAS BARJERAS AR SNIEGU AIZTURES BARJERU PATĒRIŅŠ - 142.5 tek.m.
2. VISI IZMĒRI DOTI MILIMETROS.
3. SKĀRDA LOKŠŅU STIPRINĀŠANAI IZMANTOT SKRŪVES AR HERMETISKO STARPLIKU.
4. VISUS IZMĒRUS PRECIZĒT UZ VIETAS OBJEKTĀ.

NEOFORM
SIA "NeoForm"
Daugavpils, Varŗavas 20-1
Būvkomersanta reģ. Nr. 12494

PASŪTĪTĀJS:
Daugavpils dzīvokļu un komunālas saimniecības uzņēmums
Reģ. Nr.41503002485 Liepājas ielā 21, Daugavpils

IEPIRKUMS:
Pas.Nr.DDzKSU-2023/035P

OBJEKTS:
DAUDZDZĪVOKĻU DZĪVOJAMĀS MĀJAS IMANTAS IELA 40, DAUGAVPILĪ, JUMTA SEGUMA NOMAIŅA

Amats	Uzvārds	Paraksts	Datums
Attiec.d.vad.	A.Pundurs		06.2023.
Izstrādātajs	A.Pundurs		06.2023.

Lapas nosaukums: KARNĪZES MONTĀŽAS MEZGLS

Līguma Nr. DDzKSU-2023/035P
Arhīva Nr. DDzKSU-2023/035P
Mērogs: M 1:20

Stadija	Lapas	Ras.Nr.
BK		4