

LATVIJAS REPUBLIKAS
VALSTS ZEMES DIENESTA CĒSU NODAĻAS
NEKUSTAMĀ ĪPAŠUMA VĒRTĒŠANAS BIROJS

ĒKU UN BŪVJU REĢISTRA
TEHNISKĀ PASE

Kadastra Nr. 46010060404

Arhīva Nr. 539

Adrese:

Cēsu pilsēta
Pulasta iela Nr-11

Pēdējās apsekošanas datums 2008

KOPIJA PAREIZA

Latvijas Valsts zemes dienests
Valsts zemes reģistrācija nodaļa
Cēsu biroja vadītāja

14.03.2008

2

Uz zemes gabala atrodošos celtnu īpašnieki

Zemes gabala eksplikācija (kv.m.)

Inv. lieta Nr. 539 Celta Nr. 001 Īpašn. kat. ✓

Căsu pilată, Palasta ilar $N=11$

Izpildīja

Pārbaudīja

Elpere A. Elpere


21

1	2	3	4	5	6	7	8	9	10	11	12
	притоки 126.		1	Корень	22.9	22.9					2.70
			2	— " —	45.8	45.8					
			3	Гелье	70.0	70.0					
			4	Класс	27.3	27.3					
			5	Гайтун	2.0	2.0					
				Корень	168.0	168.0					
	Р		1	Класс	31.9	31.9					
			2	Корень Гелье	5.4	5.4					
			3	Гайтун	4.6	4.6					
			4	Гелье	1.6	1.6					
			5	Класс	35.9	35.9					
			6	Гайтун	3.7	3.7					
			7	Гелье	1.1	1.1					
			8	Гайтун	1.8	1.8					
			9	Гелье	5.4	5.4					
			10	Класс	16.1	16.1					
				Корень	107.5	107.5					
				Гайтун Корень	838.9	838.9					

Stāva plāns — Поэтажный план

celtnes
сретенный 001.село (поселок) Cēsu iedzītā (посел.) Cēsu rajonā
районаулицы PALASTA ielā № 11

Pirmā stāva plāns

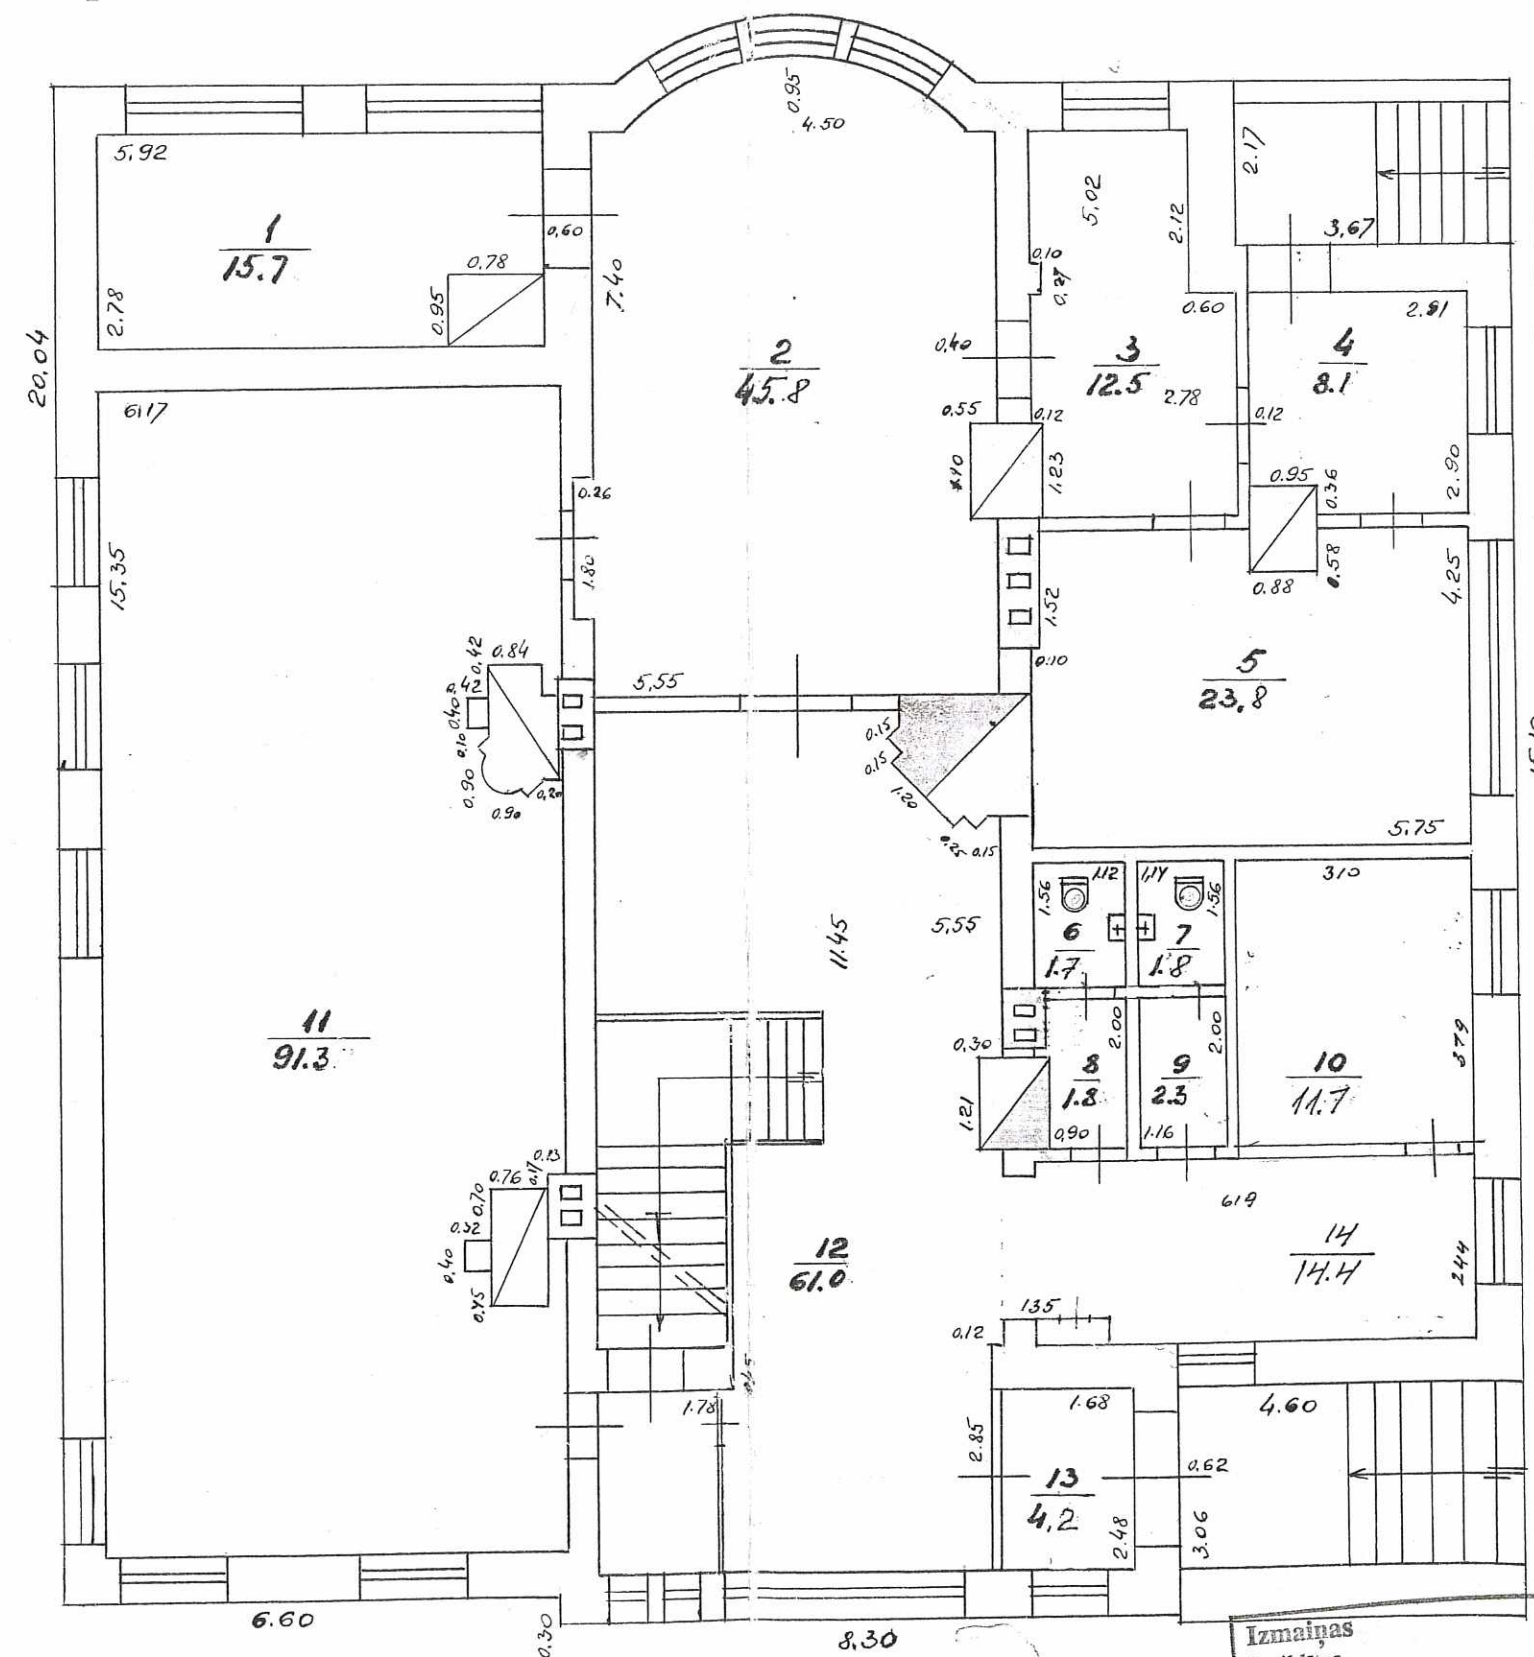I. Stāvs-Этаж
H= 3.20Logi 1.40 x 2.10
Окна
Durvis 1.00 x 2.10
ДвериIzmaiņas
Izpildītas19. 08. 20. 08.
Speciālists B. A. Elpere
Biroja vadītājsTekošās pārmaiņas
Текущие изменения
Izpildītas-производны
13. "marta", 1979. g./г.
Tehniskā
Pārbaudījis
Raksturojis
Pārbaudījis
Būv.Izmaiņas
Izpildītas19. 08. 20. 08.
Speciālists B. A. Elpere
Biroja vadītājs B. A. Elpere

inventarizators-Инвентаризатор:

Rasēdājs-Чертежник:

Kontroles-Контролер:

20. augustā 1975. g./г.


Stāva plāns—Поэтажный план

celtnei 004.
crpoc 35.....

город (поселок) Cēsu pilsētā (ciematā) Cēsu rajonā
района

улица PALASTA ielā № 11

Otrā stāva plāns

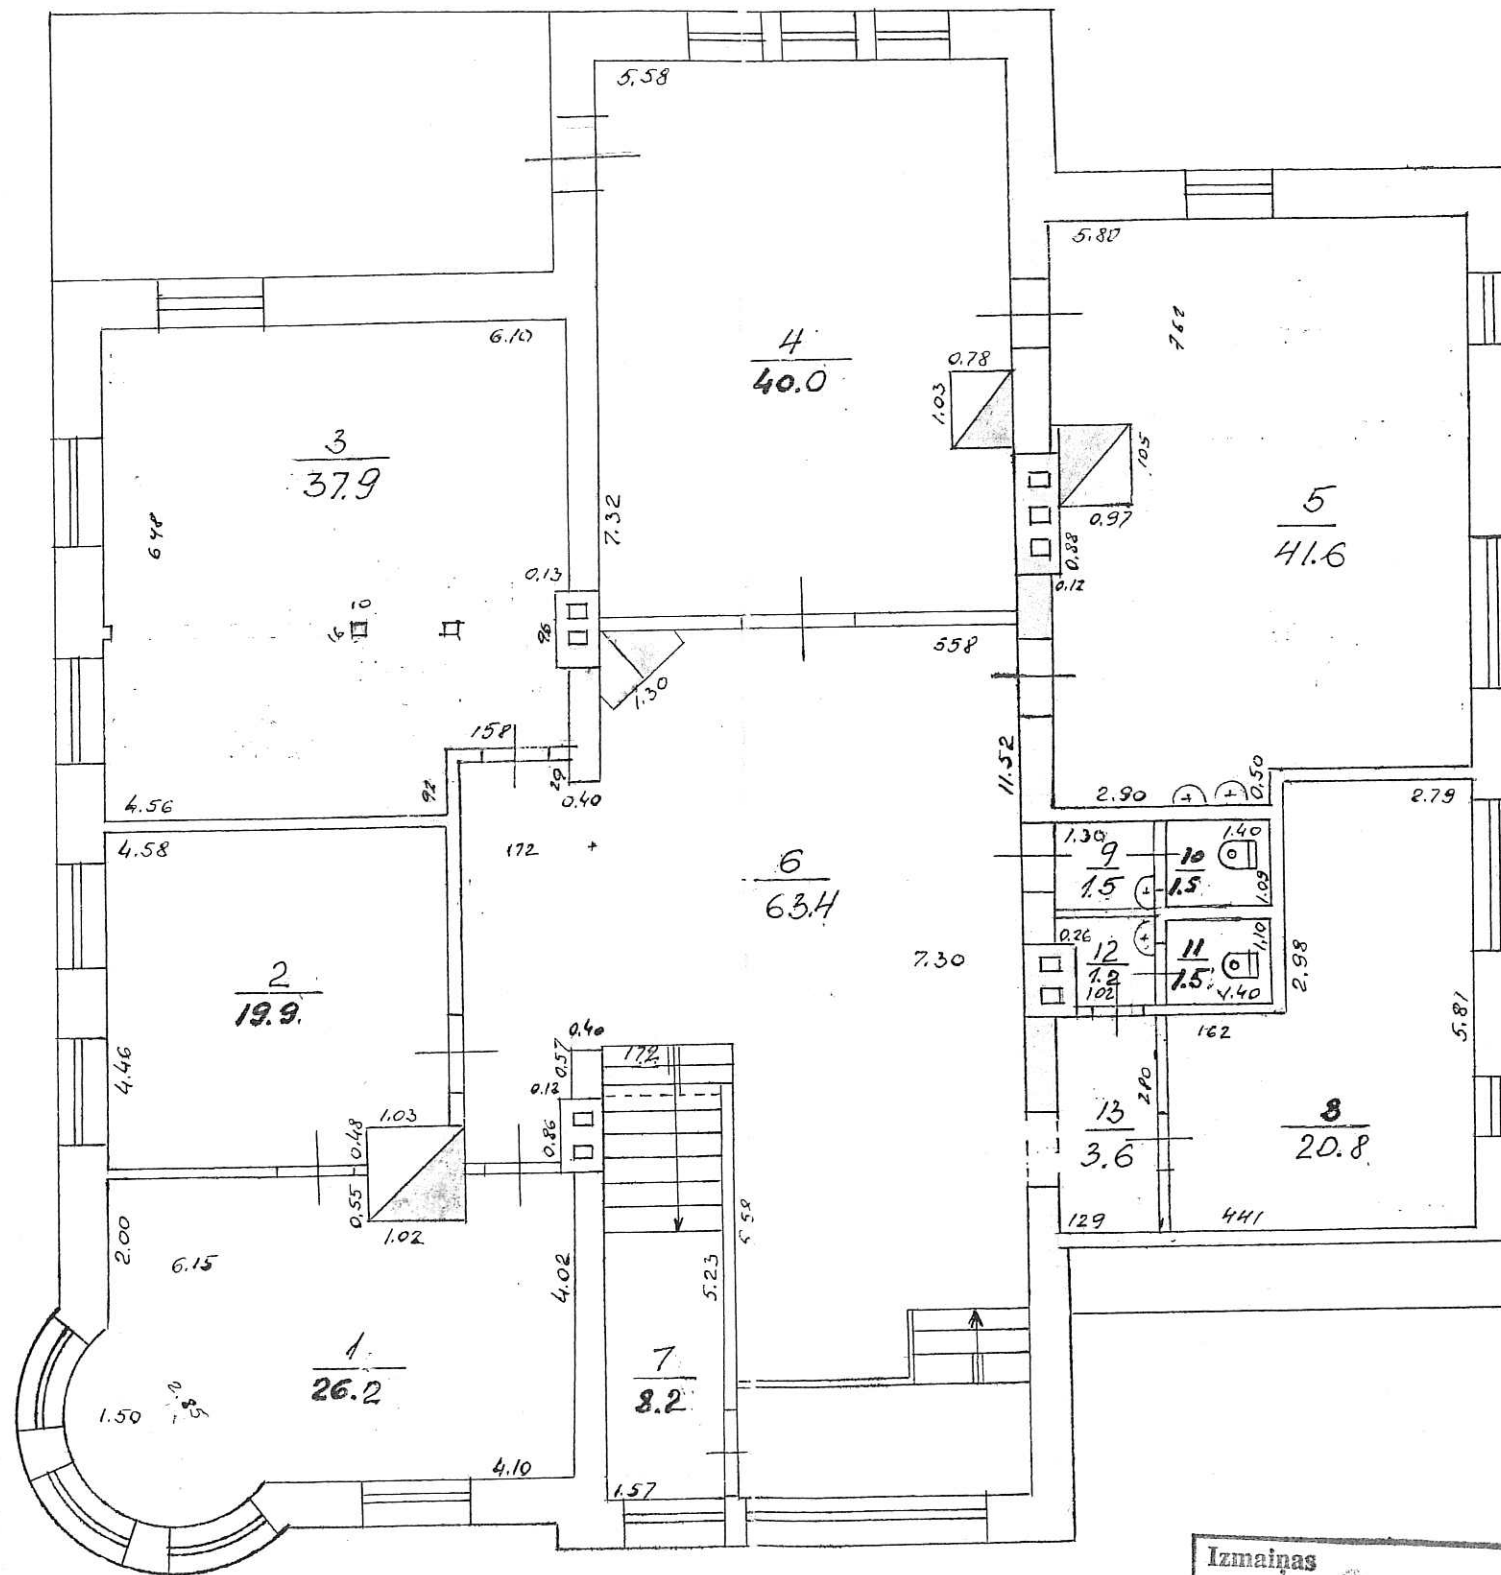

2. Stāvs-Этаж

H= 3.20

Logi 1.40×2.10

ОКНА

Durvis 1.00 x 2.10
Двери

Izmaiņas
Izpildītas

1999. 25. 08. A. Elpere
Specialists: BM
Eitroja vārds: _____

Tekoties pārmaiņas
T. izmēģinājumi
13. "marta" 1974 g./r.
Pārbaudījis: [paraksts]
Parakstam: [paraksts]

inventarizators - Инвентаризатор: _____

Rasčtajs - Чертежник:

Kontrollieris - Контролер:

20. " August 1975. g./2.

Izmaiņas
Izpildītas


1978 g. L. marts
Speciālists C. S. Kauliņa
Biroja vadītājs A. Kauliņa S. Kauliņa

Mērogs 1:100
Mašīna 5

Stāva plāns — Поэтажный план

celtnes
строения № 1
pilsēta (поселок) Cēsu priekšpilsētā (ciemata) Cēsu rajonā
района
улица PALASTA ielā № 11

Jumta izbūves plāns

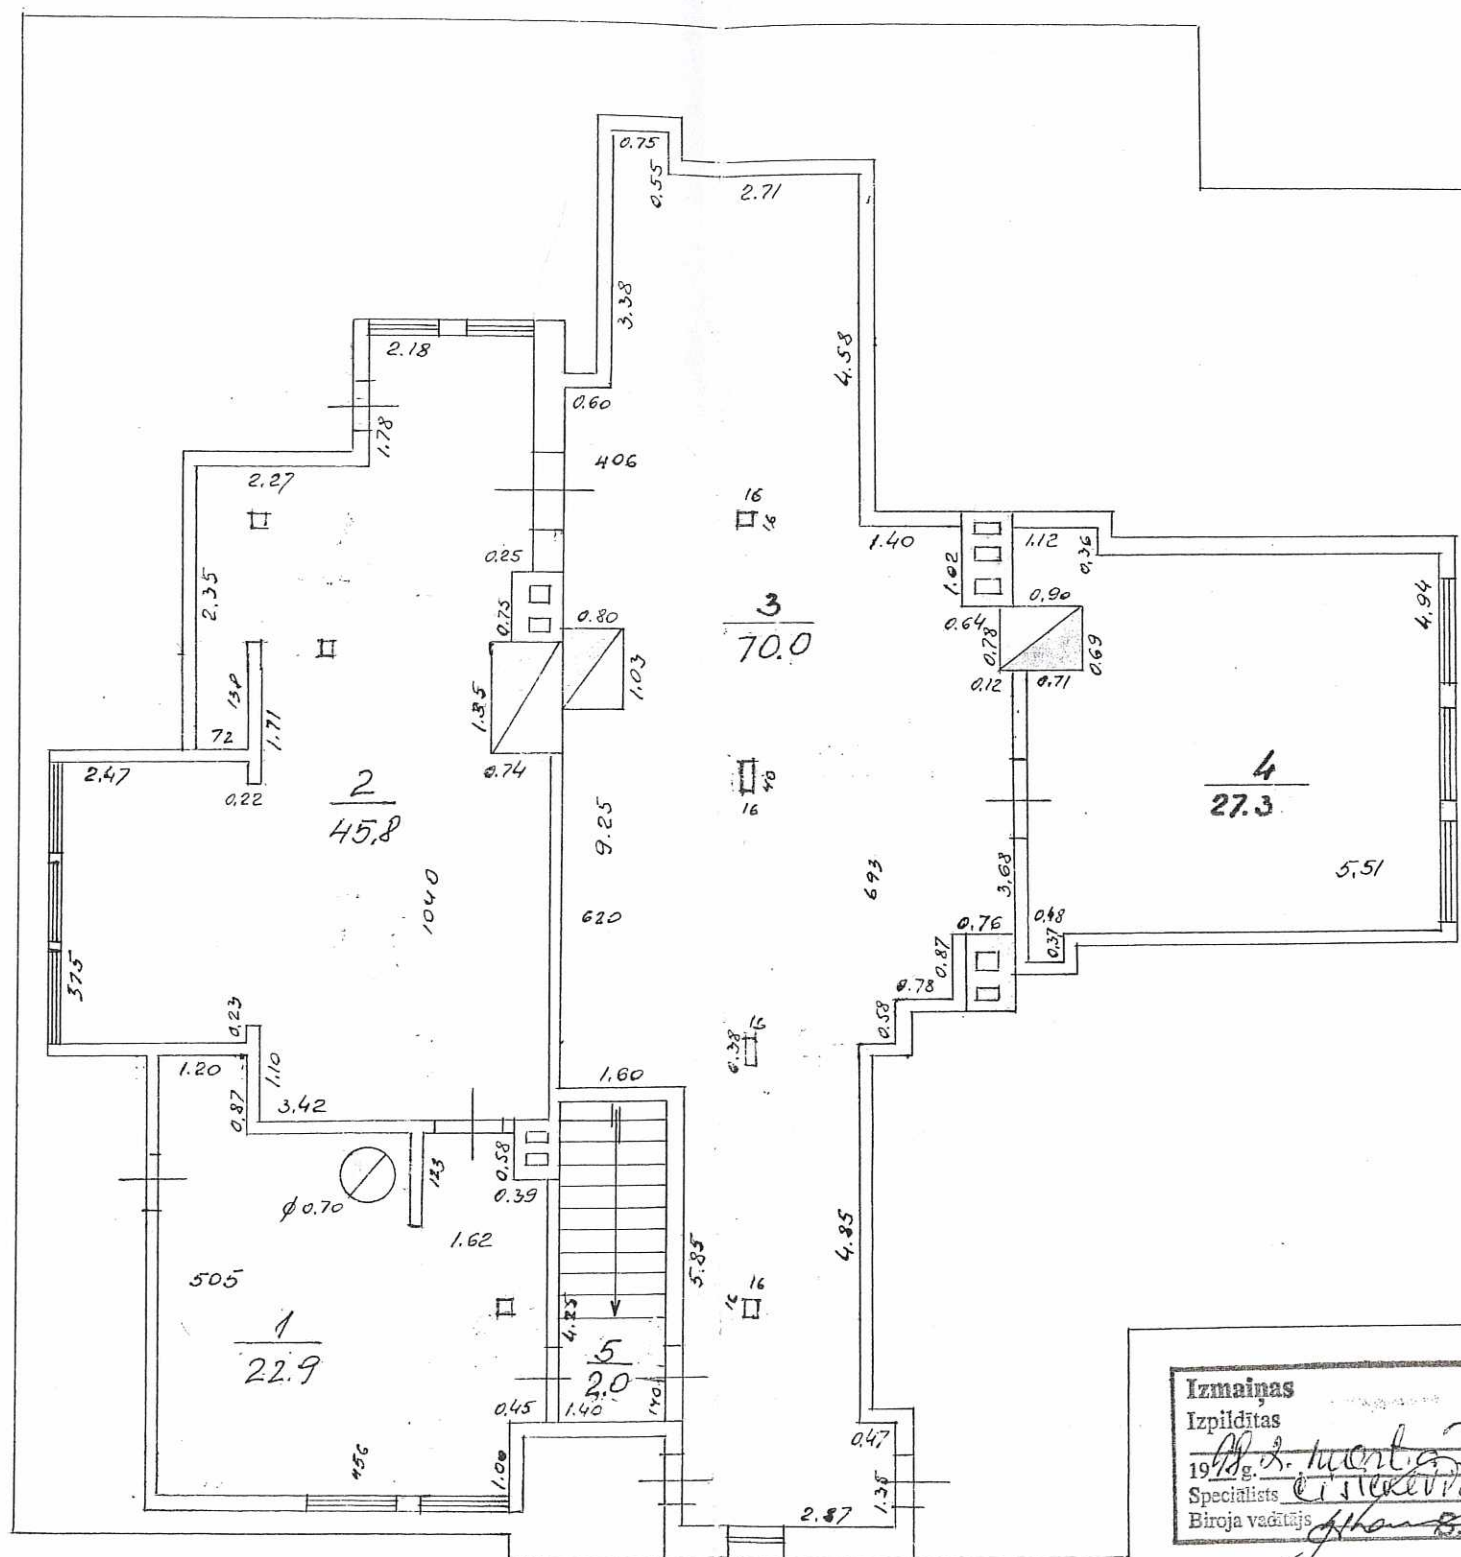

Jumta Stāvs-Этаж
H= 2.70

Logi 1.20 x 1.60
Окна
Durvis 1.00 x 2.10
Двери

Izmaiņas
Izpildītas
1979. g. 25.08. A. Elpere
Speciālists
Biroja vadītājs

Tekošās pārmaiņas
Текущие изменения
Izpildītas-производили
13. "maija" 1979. g./r.
Speciālists
Biroja vadītājs

Izmaiņas
Izpildītas
1979. g. 13. maijs
Speciālists
Biroja vadītājs

Inventarizators - Инвентаризатор
Rasētais - Чертежник
Kontrollieris - Контролер
20. "augusts" 1975. g./r.


Stāva plāns — Поэтажный план

сеп. 001.

город (поселок) Cēsu rajonā
Cēsu rajons

улица PALASTA ielā № 11

Pagraba stāva plāns

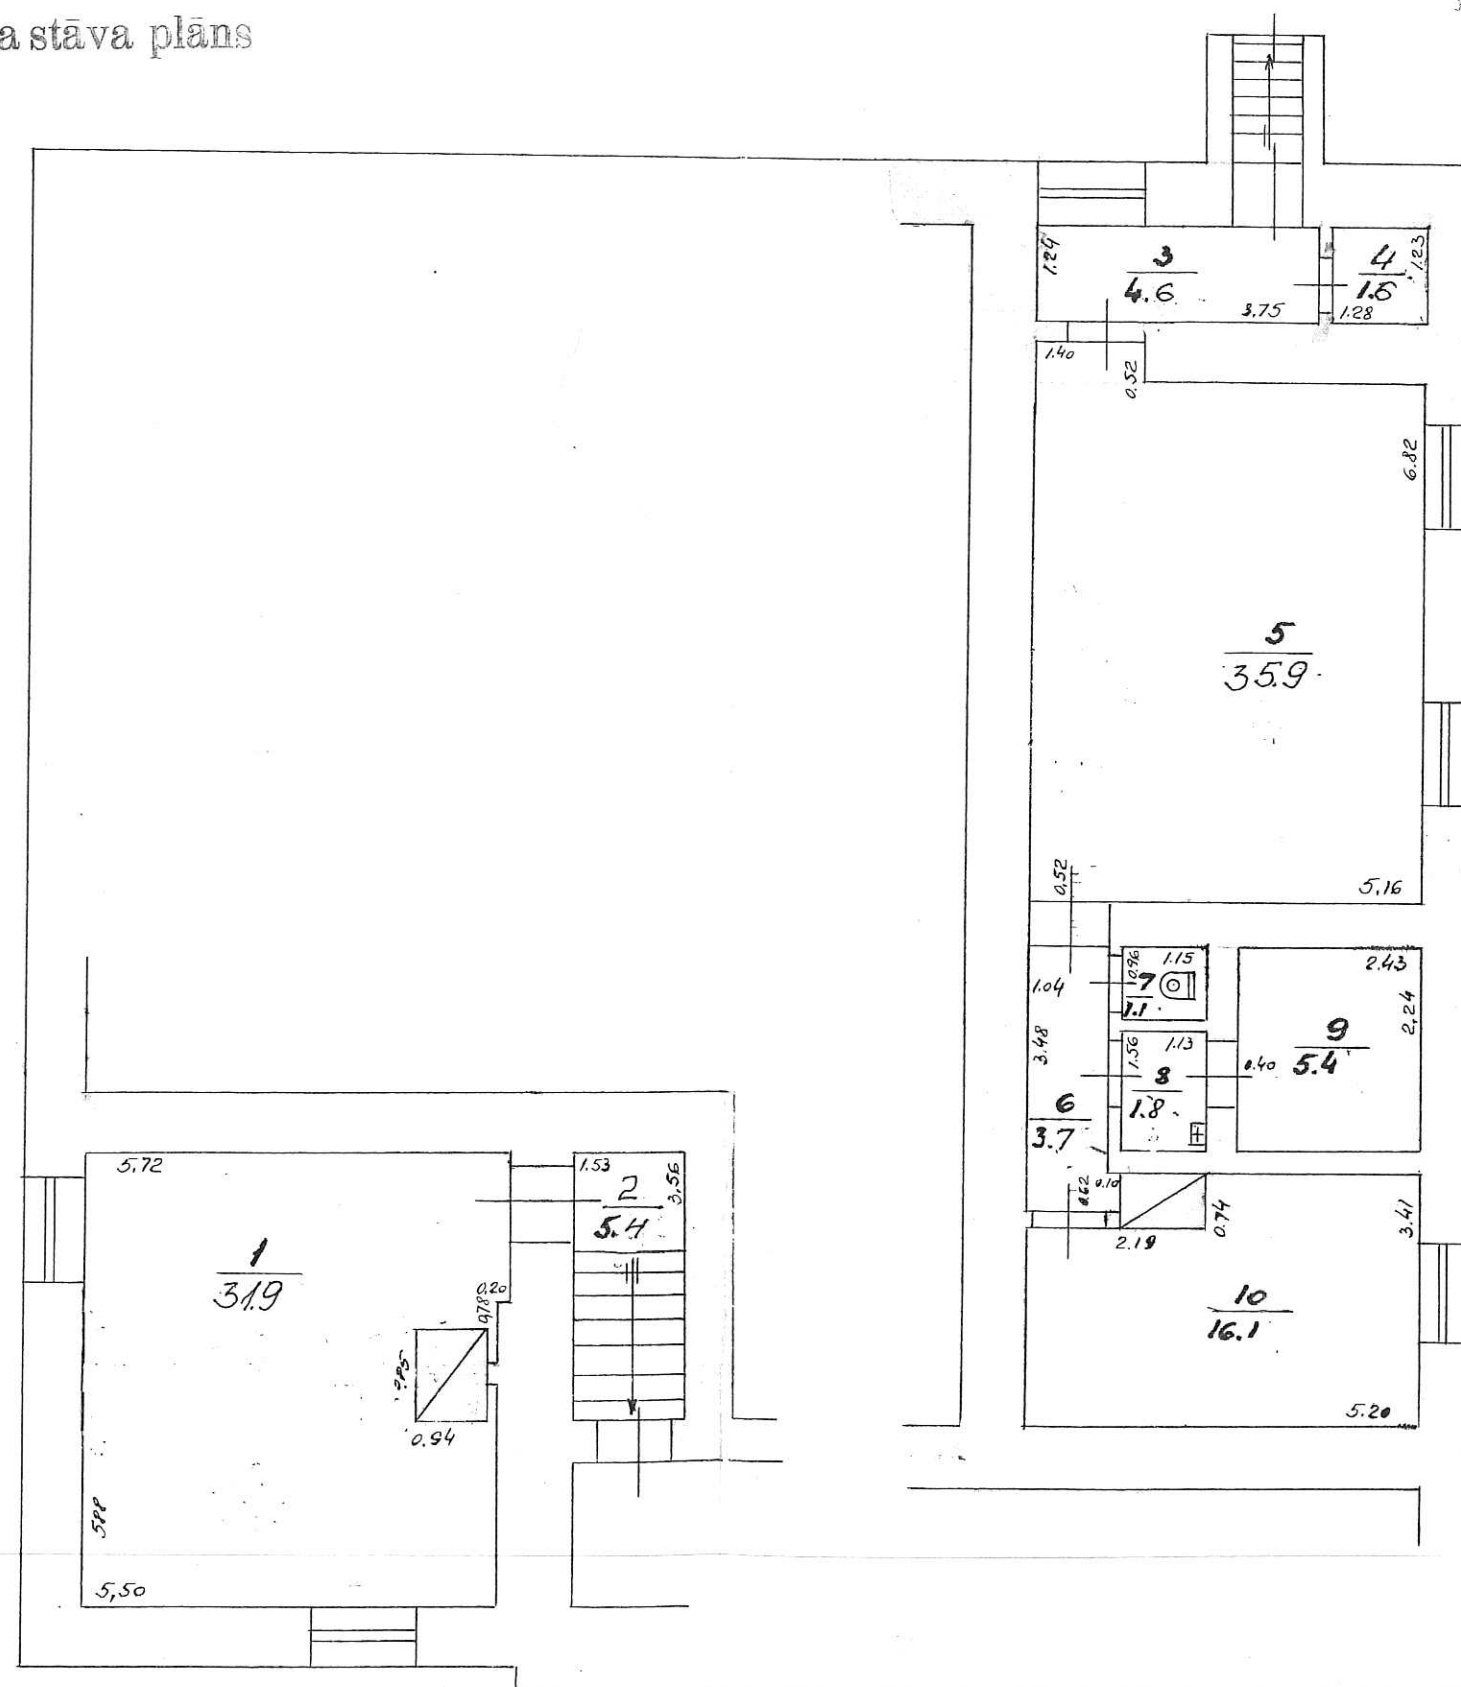

Pagrabs-Подвал
H= 2.40

Logi 1.35 x 0.90

Окна 1.40 x 1.20

Двери 1.00 x 2.10

Двери

Izmaiņas
Izpildītas
1977. g. 25. 01.
Speciālists A. Elpere
Biroja vadītājs

Tekošās pārmaiņas
Текущие изменения
Izpildītas-производены
13. "Marta" 1979. g./г.
Speciālists [Signature]
Biroja vadītājs [Signature]

Izmaiņas
Izpildītas
1978. g. 18. 01.
Speciālists [Signature]
Biroja vadītājs [Signature]

inventarizators-Инвентаризатор:
Rasēdājs-Чертежник:
Kontrolēris-Контролер:
20. "augustā" 1975. g./г.

Mērogs 1:100
Масштаб

Uz zemes gabala atrodošās celtnes

[illegible]

Ēku un izbūvju vērtības Ls

Nosaukums	Atjauno- šanas vērtība	Pašreizējā vērtība	Atjauno- šanas vērtība	Pašreizējā vērtība	Atjauno- šanas vērtība	Pašreizējā vērtība	Atjauno- šanas vērtība	Pašreizējā vērtība
Pamatceltnes	24180,-	17667,-						
Palīgceltnes	402,-	297,-						
Izbūve								
Kopā	24632,-	17964,-						
Datums:	1998.g. 2. marts		199_g. _____		199_g. _____		199_g. _____	
Izpildīja:	Cisleris A. J.							
Pārbaudīja:	S. Kauliņa							