


FASĀDE 10-1, M 1:200

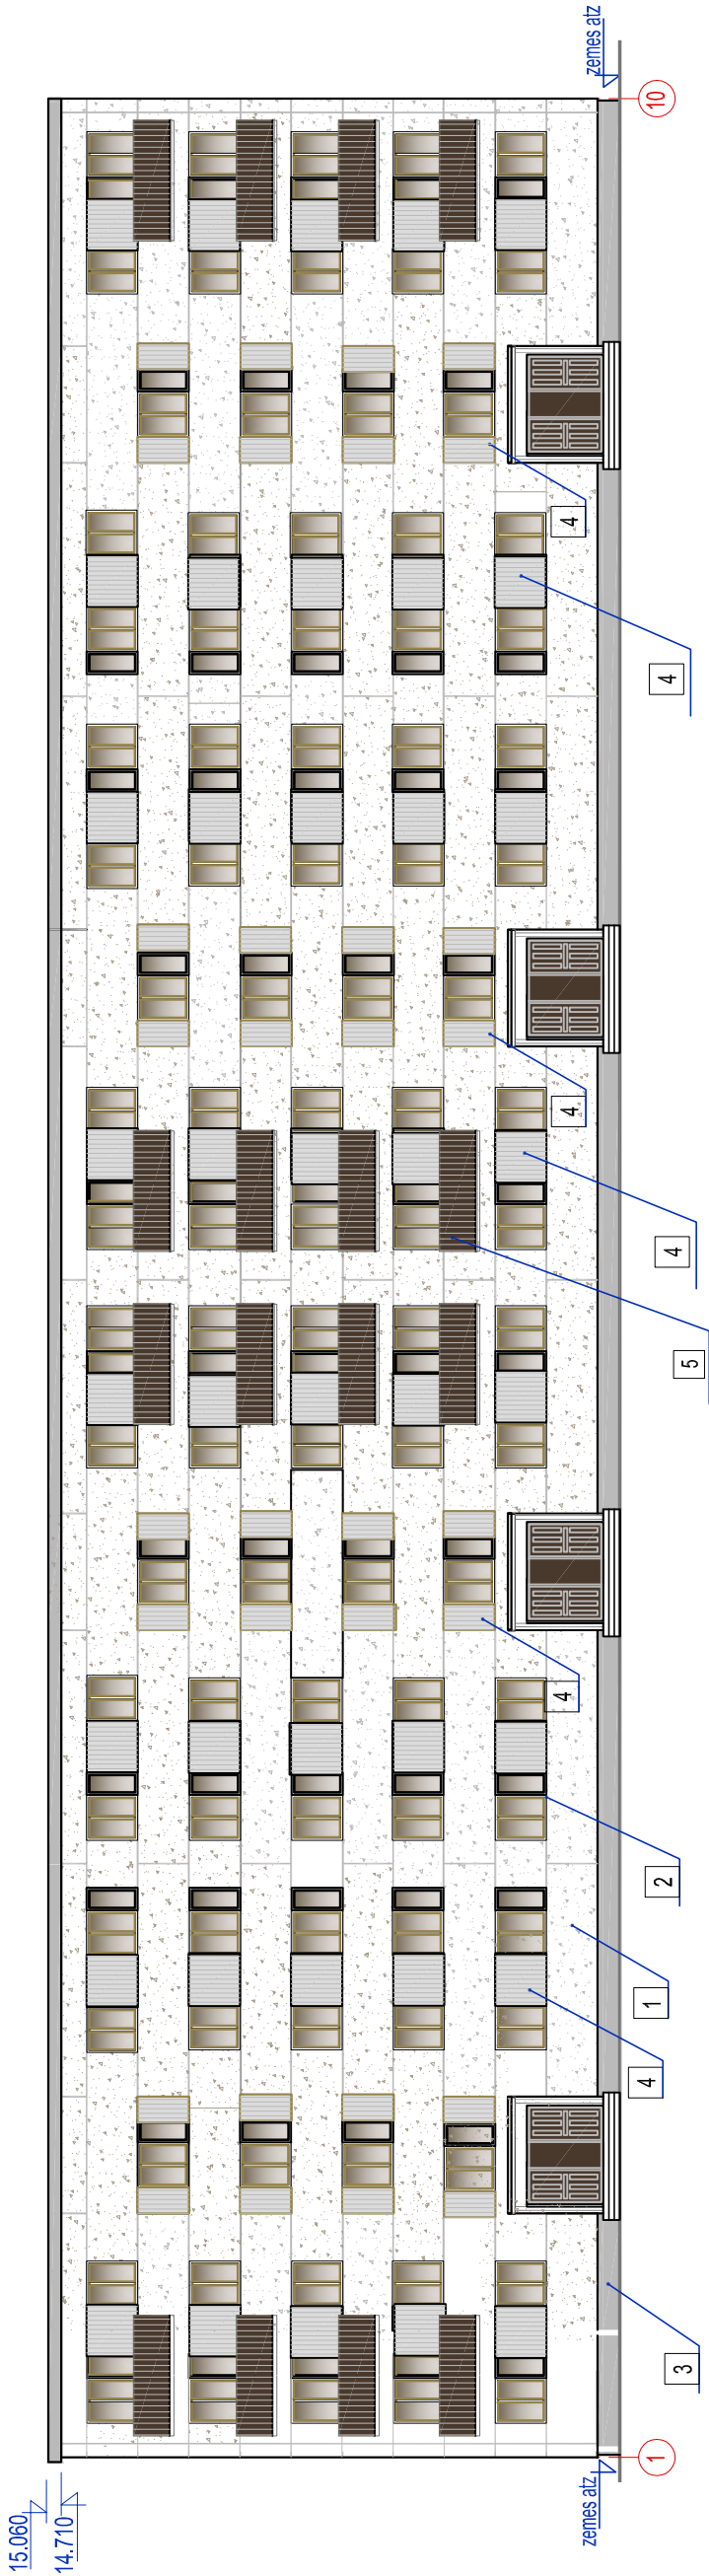

PIEZĪMES:

1. Par nosacīto atzīmi 0.000 pieņemts 1. stāva tīrās grīdas līmenis
2. Ārējā apdare - dekoratīvais apmetums.
3. Augstuma atzīmes dotas metros
4. Visi izmēri doti milimetros.

FASĀŽU KRĀSU PASE

PARAUGA NUMURS	KRĀSA PARAUGS	KRĀSA NUMURS	MATERIĀLS
1			ESOŠS SIENAS PANELIS
2			ESOŠS.FASĀŽU LOGI PVC RĀMJI BALTĀ TONI
3			ESOŠS COKOLS -BETONS
4		BALTĀ TONI	PROJEKTĒTI STARPLOGU IELIKTNĪ
5		RAL8014	METĀLA MARGAS BALKONAM - METĀLA PLĀKSNE "RUUKKI" PP20 PROFILLOKSNE (PERSPEKTĪVA)

<div><div></div><div>SIA "NeoForm"</div><div>Daugavpils, Varšavas 20-1 Būvkomersanta reģ. Nr. 12494</div></div>		<div><div>PASŪTĪTĀJS:</div><div>Daugavpils dzīvokļu un komunālās saimniecības uzņēmums Reģ. Nr.41503002485 Liepājas ielā 21, Daugavpils</div></div>		<div><div>IEPIRKUMS:</div><div>DDzKSU 2025/027P</div></div>	
		<div><div>OBJEKTS:</div><div>Daudzdzīvokļu dzīvojamās mājas Jelgavas ielā 29, Daugavpilī, starp logu koka ieliktnu apšuvuma un pildījuma nomaiņa</div></div>			
Amats	Uzvārds	Paraksts	Datums	Lapas nosaukums:	
Proj.vad.	A.Pundurs		10.2025.	Fasāde starp asīm 1-10	
Proj.d.vad.	A.Pundurs		10.2025.		
Izstrādātājs	N.Popkova		10.2025.		
				Līguma Arhīva Mērogs: Stadija	DDzKSU 2025/027P DDzKSU 2025/027P 1:200 Lapas Ras.Nr.
				BK-3	5