




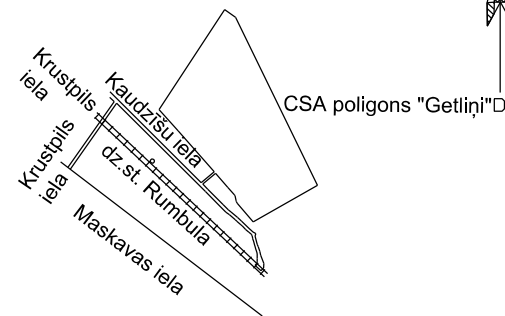

X=304600
Y=515700

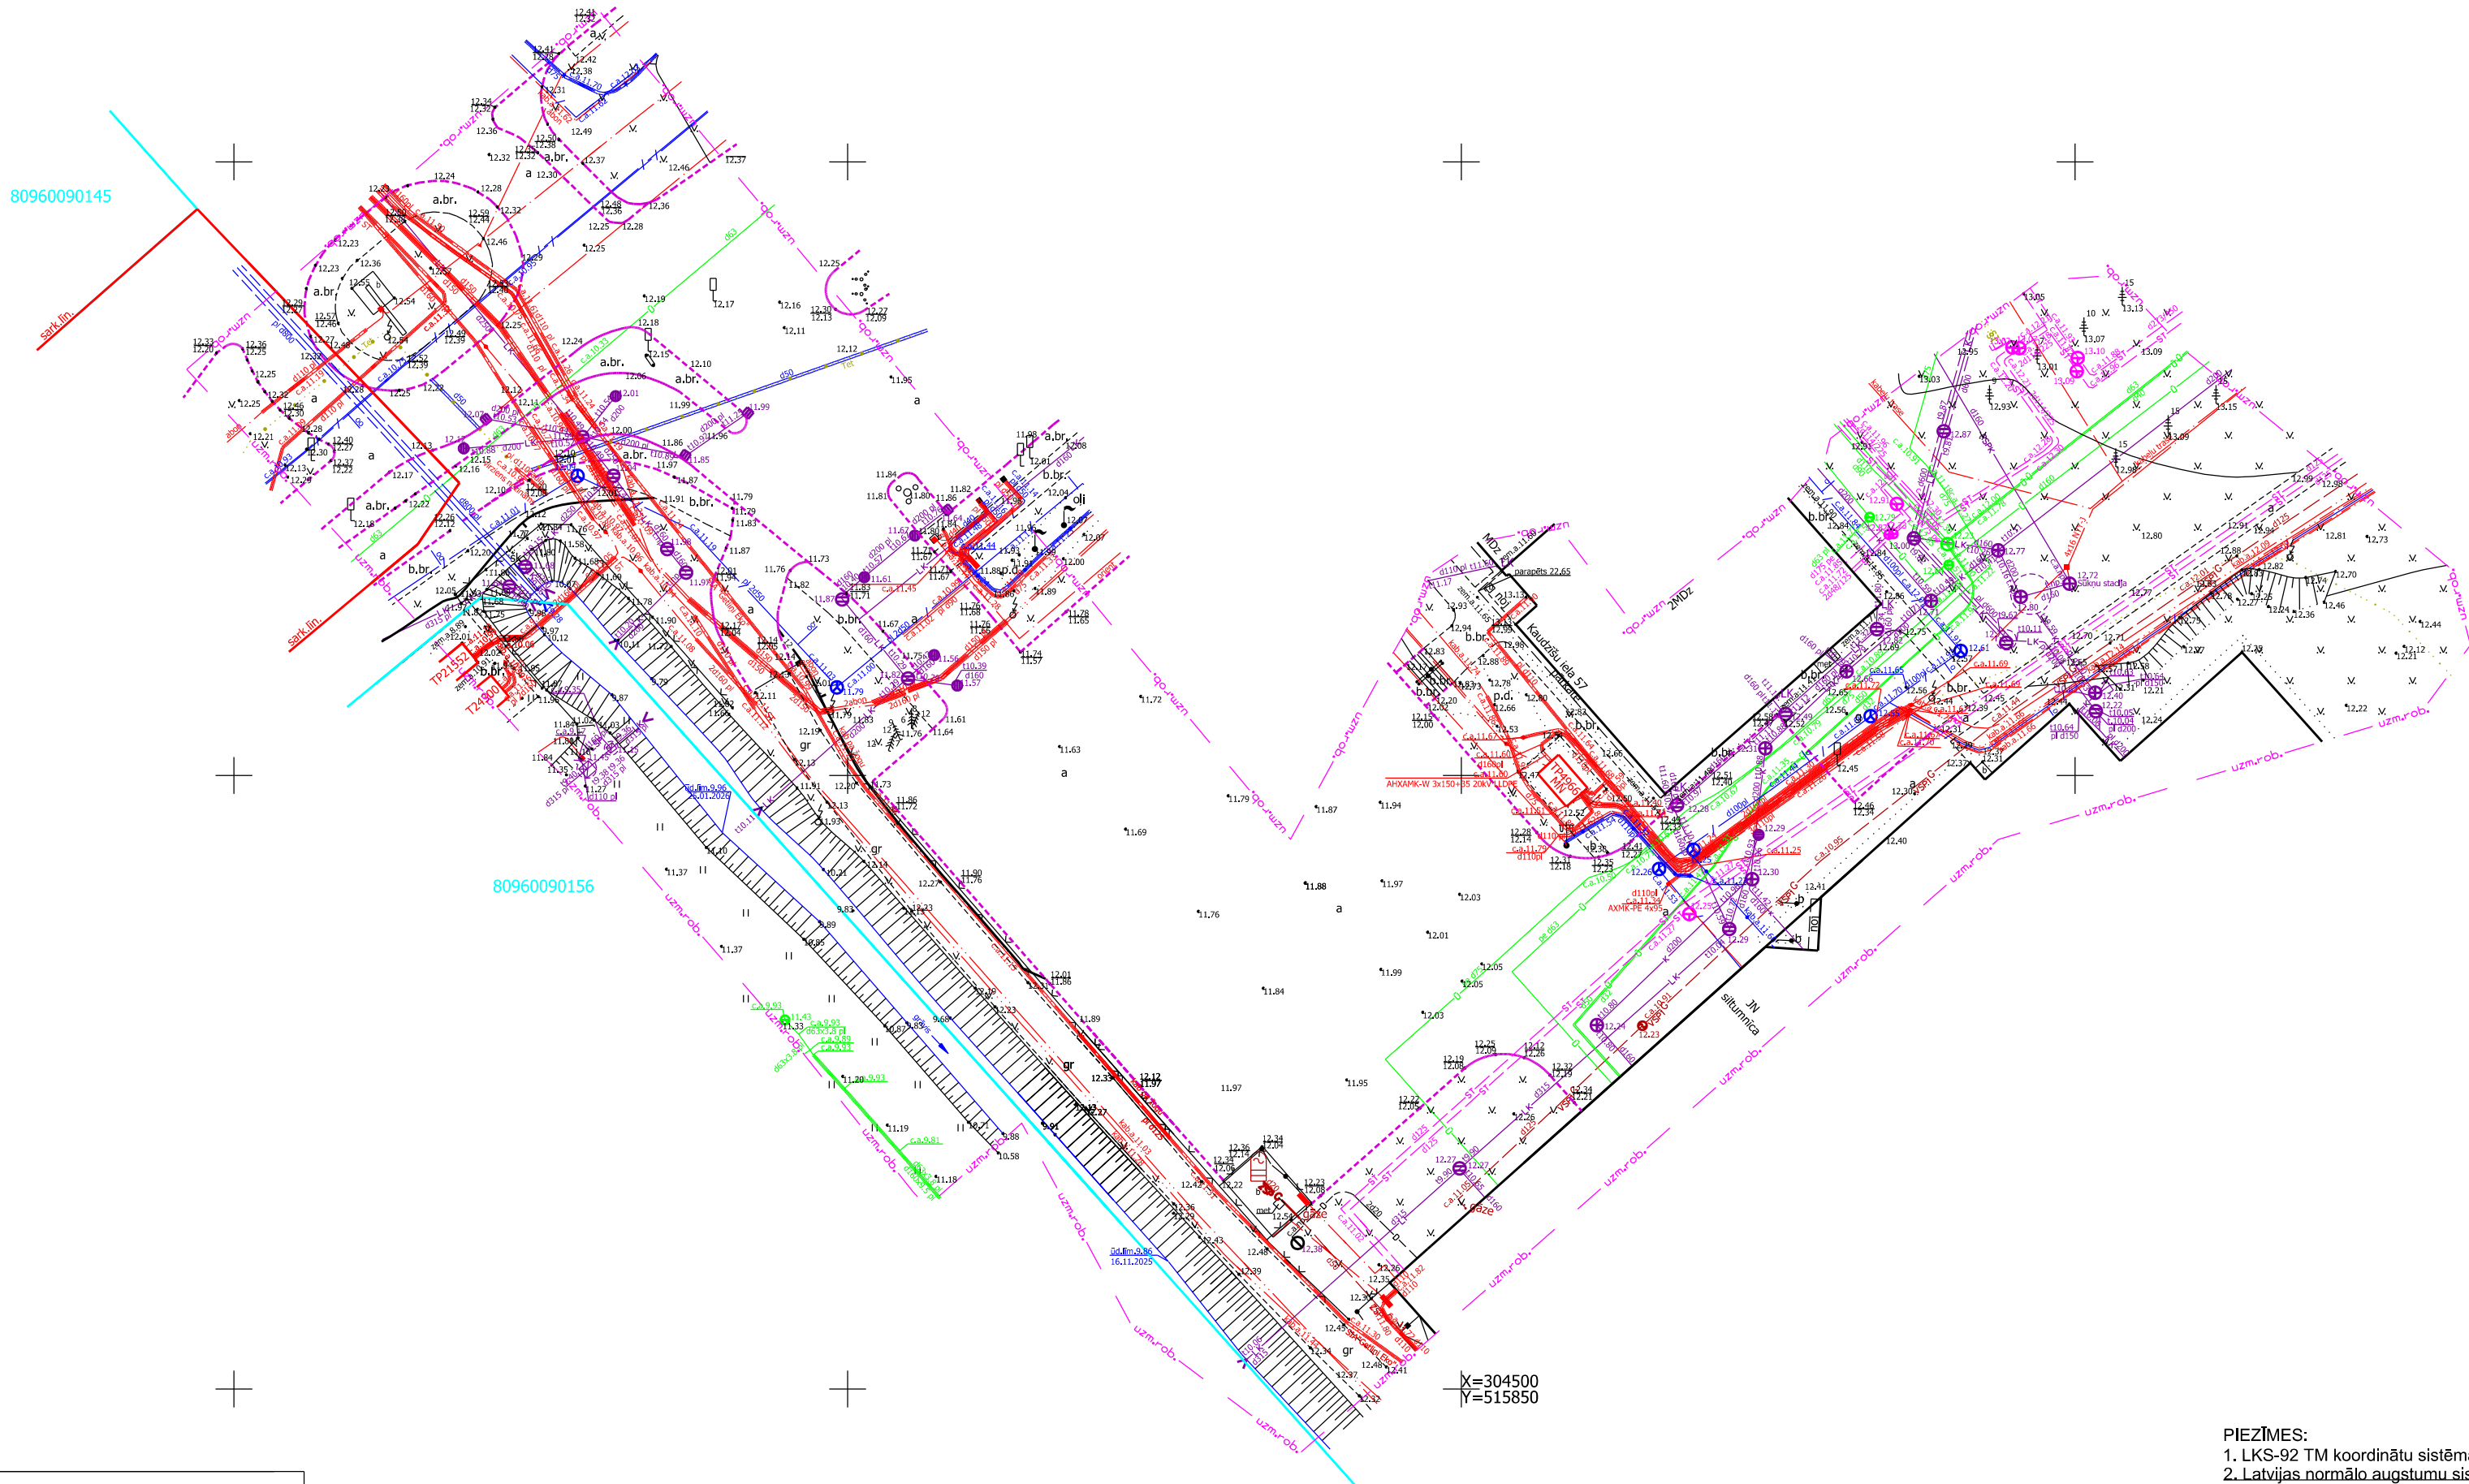

X=304500
Y=515850

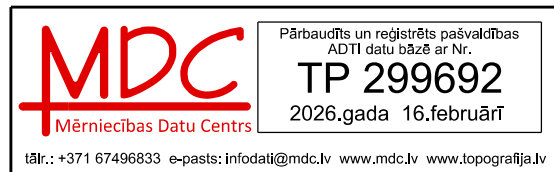

- PIEZĪMES:
1. LKS-92 TM koordinātu sistēma.
 2. Latvijas normālo augstumu sistēma(LAS-2000,5)
 3. Mēroga koeficients 0.999603
 4. Uzmērīšana veikta 15.,16.11.2025, 24., 25.01.2026
 5. Uzmērītā platība 3.96 ha
 - 6.Ielu sarkanās līnijas attēlotas atbilstoši pašvaldības teritorijas plānojumam
 - 7.Topogrāfiskie apzīmējumi attēloti atbilstoši MK not.281
 - 8.Zemes vienību robežas ir attēlotas atbilstoši zemes kadastrālās uzmērīšanas un vietējā ģeodēziskā tīkla precizitātei un var nesakrist ar situāciju plānā.
 - Atbilst NĪVKIS datiem.
 - Nekustamā īpašuma kadastra kartes dati uz 11.02.2026
 - Dati iegūti portāla www.kadastrs.lv (datne 4451773.edoc)
 9. Uzmērīšanā izmantots GPS CHC I73+ Nr. 3590902 RTK režīmā (kvaziģeoidā LV'14) un Eupos-Rīga tīkls

Inženierkomunikāciju turētāju saskaņojumi					
Inženierkomunikāciju turētājs	Inženierkomunikācija	Paraksts	Datums	Saskaņotājs	Piezīmes
SIA "Tet"	elektronisko sakaru tīkli	e paraksts	09.02.2026	A. Savickis	Nr. PN-393477
AS "Gaso"	gāzes tīkli	e paraksts	26.01.2026	L. Stradiņa	Nr.23.1-16/483
AS"Sadales tīkli"	vid.un zemsprieguma elektroapgādes tīkli	e paraksts	20.01.2026	A. Dobelis	Nr. P-149768
VAS"Latvijas Valsts radio un televīzijas centrs"	elektronisko sakaru tīkli	e paraksts	19.01.2026	M. Šubina	BA-58526.edoc
PSIA "Garkalnes inženiertīkli"	Ūdensvads, Kanalizācija	e-pasts	19.01.2026	S. Pilacis	Nr. 04-549/26
VSIA Zemkopības ministrijas nekustamie īpašumi	Meliorācija	e paraksts	19.01.2026	J. Kēniņš	Nr. 23998
PSIA „Garkalnes Komūnālserviss"	ielu apgaismojuma tīkli	e-pasts	19.01.2026	V. Vindelis	
PSIA „Garkalnes Komūnālserviss"	siltumtīkli	e-pasts	22.01.2026	L. Lielbārdis	
SIA"Latvijas Mobilais Telefons"	elektronisko sakaru tīkli	e-pasts	19.01.2026	E. Rublins	
SIA "Getlīņi EKO"	vietējās komunikācijas	e-pasts	10.02.2026	R. Skobeļskis	
AS "Conexus Baltic Grid"	Gāzes tīkli	e paraksts	04.12.2025	G. Sirmāis I.Bagatska - Vilcāne	COR-N-2026/0194
SIA"Bite Latvija"	elektronisko sakaru tīkli radiotranslācija	e-pasts	23.01.2026	K. Bļasis	Nr. BTG_20260123
AS "Latvenergo" IT un T	elektronisko sakaru tīkli	e-pasts	19.01.2026	J. Grabis	Nr. 111
Tele2 Latvia	elektronisko sakaru tīkli	e-pasts	19.01.2026	P. Dekants	

SIA "Kad Geo", Reģ. Nr. 40203068879 Tālr. 29105948, e-pasts: harijs.viksne@gmail.com			Pasūtītājs: Getlīņi EKO, SIA	
Plānu izstrādāja: Sertificēts ģeodēzists Harijs Viksne ar Ser.Nr. CC0072			Topogrāfiskais plāns	Lapas 3
valdes loceklis H. Viksne				Lapa 2
ģeodēzists sertifikāts nr. CC0072				Marka TI
H. Viksne			Mērogs 1:500	