

SATURS

1.	VISPĀRĪGIE RĀDĪTĀJI	DOP-1
2.	DARBU ORGANIZĒŠANAS SHĒMAS FRAGMENTS Nr.1	DOP-2
3.	DARBU ORGANIZĒŠANAS SHĒMAS FRAGMENTS Nr.1;2;3;4	DOP-3

VISPĀRĪGIE RĀDĪTĀJI

Sūkņu stacijas un kanalizācijas spiedvada dokumentācija izstrādāta izstrādāta pamatojoties uz SIA "Getliņi EKO" pasūtījuma un iesniegtajiem dokumentiem.


Saskaņā ar projektēšanas uzdevumu tiek izstrādāts būvdarbu organizēšanas projekts (DOP).

Darbu organizācijas projekts izstrādāts, lai:

- nodrošinātu racionālu un kvalitatīvu būvdarbu izpildi atbilstoši Latvijas Republikas normatīvo aktu prasībām;
- sniegtu informāciju par būvdarbu veikšanas laikā veicamajiem darba aizsardzības, darba drošības tehnikas un ugunsdrošības pasākumiem;
- novērstu esošo inženierkomunikāciju bojājumus būvdarbu veikšanas laikā;
- nodrošinātu būvdarbu izpildes higiēniskumu, nekaitīgumu cilvēku veselībai un apkārtējai videi.

Izvērstu aprakstu skatīt skaidrojošā aprakstā.
Lapas skatīt kopā ar pārējām būvprojekta daļām.

DOP PLĀNA FRAGMENTU IZVIETOJUMA SHĒMA

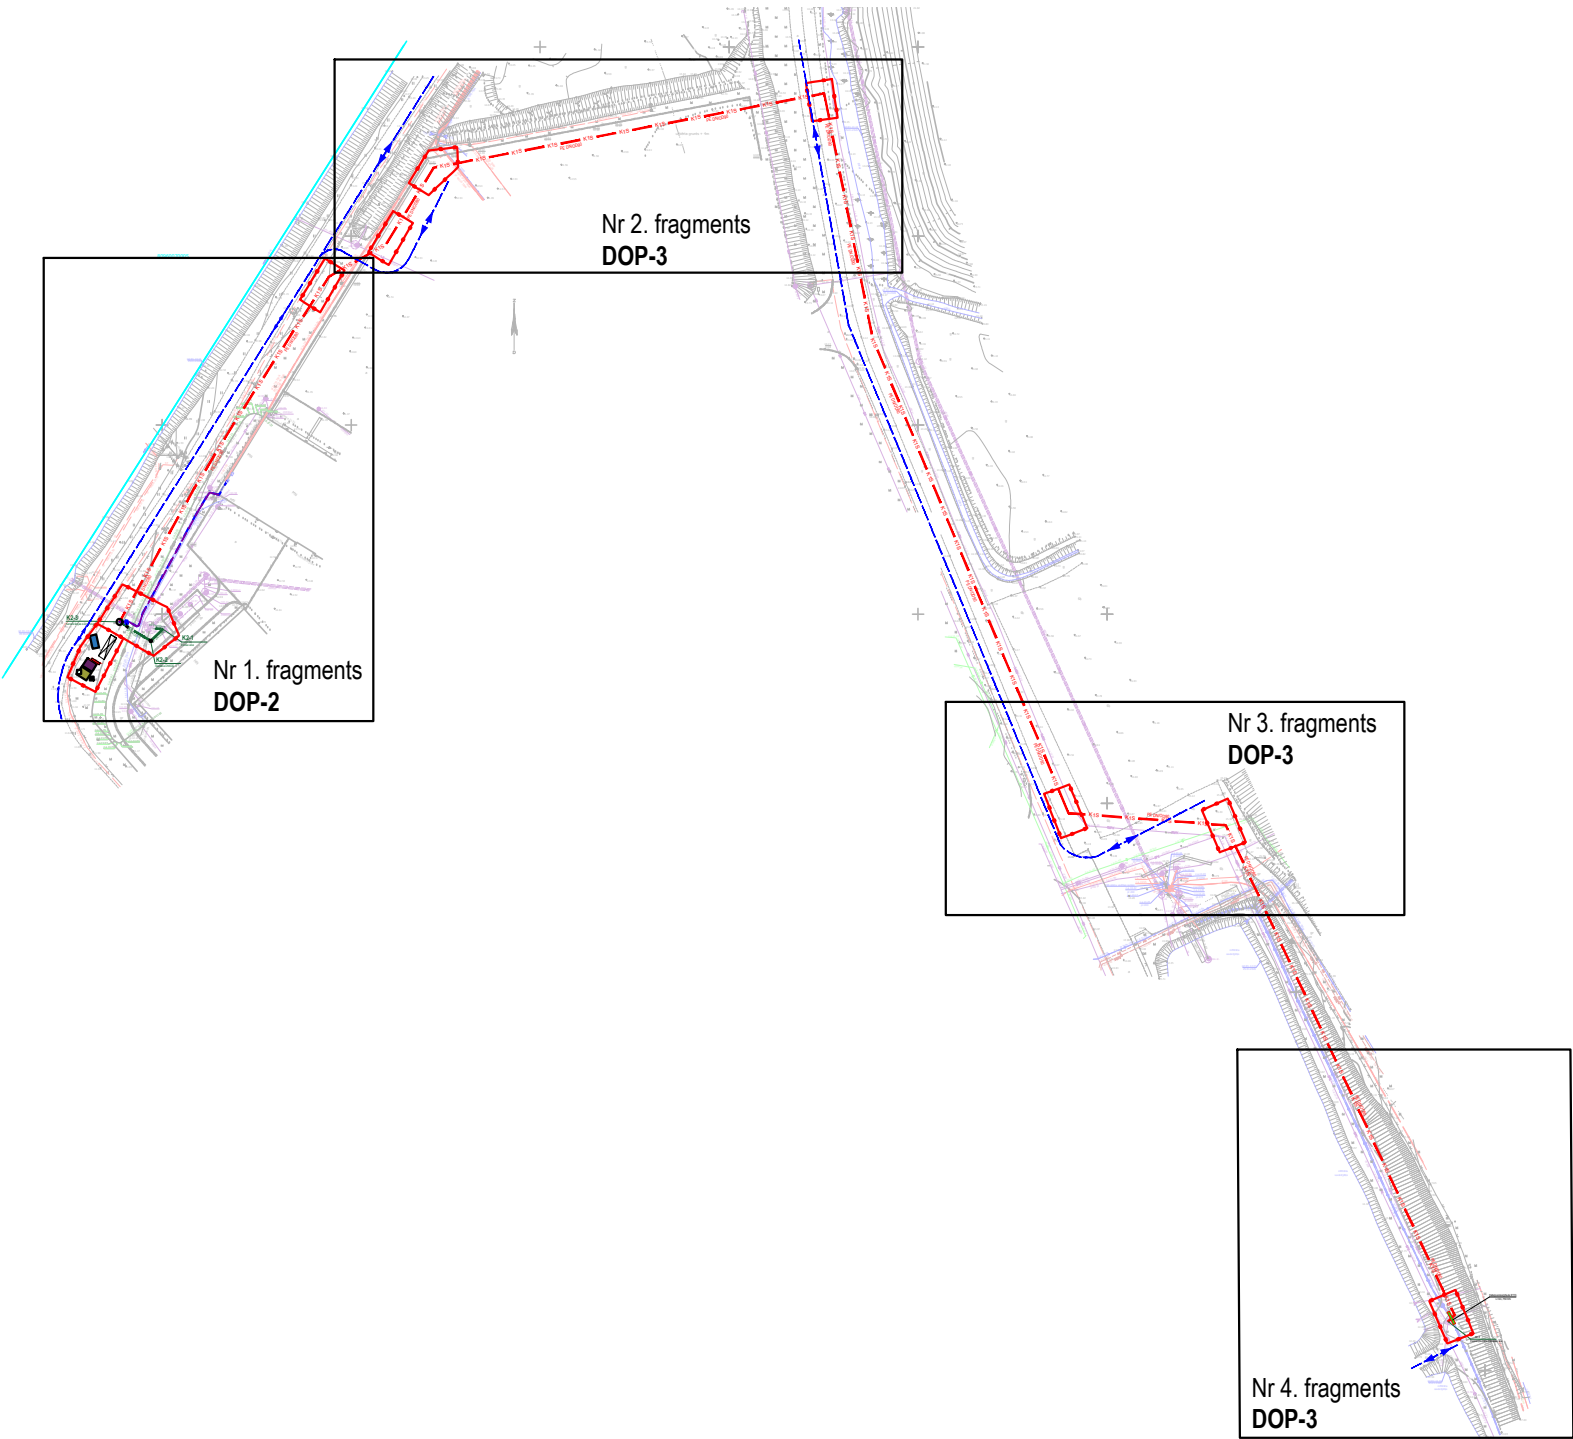

DOP TEHNISKIE RĀDĪTĀJI

1. Paredzamais būvdarbu ilgums ~3 mēneši
2. Maksimālais strādnieku skaits objektā ~5 cilvēki
3. Būvgruži kas radušies būvniecības procesā ≈3,0 m³

Būvniecības likums; Darba aizsardzības likums;
Ministru kabineta noteikumi Nr. 500 "Vispārīgie būvnoteikumi";
Ministru kabineta noteikumi Nr. 660 "Darba vides iekšējās
uzraudzības veikšanas kārtība";
Ministru kabineta noteikumi Nr. 92 "Darba aizsardzības prasības
veicot būvdarbus";
Ministru kabineta noteikumi Nr. 238 "Ugunsdrošības noteikumi";
Ministru kabineta noteikumi Nr. 400 "Darba aizsardzības prasības
drošības zīmju lietošanā";
Ministru kabineta noteikumi Nr. 359 "Darba aizsardzības prasības
darba vietās";
Ministru kabineta noteikumi Nr. 526 "Darba aizsardzības prasības,
lietojot aprīkojumu";
Ministru kabineta noteikumi Nr. 143 "Darba aizsardzības prasības,
strādājot augstumā",

BŪVNICĪBAS IEROSINĀTĀJS: SIA "Getliņi EKO"			
PROJEKTĒTĀJS: <div><div></div><div>PROJEKTĒŠANAS UZŅĒMUMS SIA BŪVPROJEKTS</div></div>	SIA "Būvprojekts" J.Poruka 8-108, Cēsis tālr.: +371 29259513 e: buvprojekts@gmail.com Būvkomersanta Reģ.Nr. 3195-R		
BŪVOBJEKTS: Kanalizācijas spiedvada izbūve no CSA poligona "Getliņi" BNA pārstrādes tehnoloģiska kompleksa līdz infiltrāta savākšanas dīķim Kaudzīšu iela 57, Rumbula, Stopiņu pag., Ropažu nov.		PASŪT. NR. 01-2026	
RASĒJ. NOSAUKUMS: Vispārīgie rādītāji		STADIJA DOP	
		LAPA 1	LAPAS 4
		MĒROGS	
Daļas vad.	Ints Juknevičs	ARHĪVA NR. 01-26	
Izstrādāja	Ints Juknevičs	26.06.2026	REVĪZIJA 0