MDC
Mērniecības Datu Centrs
Pārbaudīts un reģistrēts pašvaldības ADTI datu bāzē ar Nr.
TP 299692
2026.gada 16.februārī
tālr.: +371 67496833 e-pasts: infodati@mdc.lv www.mdc.lv www.topografija.lv
80960070005

PIEZĪMES:
1. LKS-92 TM koordinātu sistēma.
2. Latvijas normālo augstumu sistēma(LAS-2000,5)
3. Mēroga koeficients 0.999603
4. Uzmērīšana veikta 15.,16.11.2025, 24., 25.01.2026
5. Uzmērītā platība 3.96 ha
6. Ielu sarkanās līnijas attēlotas atbilstoši pašvaldības teritorijas plānojumam
7. Topogrāfiskie apzīmējumi attēloti atbilstoši MK not.281 1.pielikumam(59.4)
8. Zemes vienību robežas ir attēlotas atbilstoši zemes kadastrālās uzmērīšanas un vietējā ģeodēziskā tīkla precizitātei un var nesakrist ar situāciju plānā. Atbilst NĪVKIS datiem. Nekustamā īpašuma kadastra kartes dati uz 11.02.2026 Dati iegūti portāla www.kadastrs.lv (datne 4451773.edoc)
9. Uzmērīšanā izmantots GPS CHC i73+ Nr. 3590902 RTK režīmā (kvaziģeoīds LV'14) un Eupos-Rīga tīkls

1. fragments

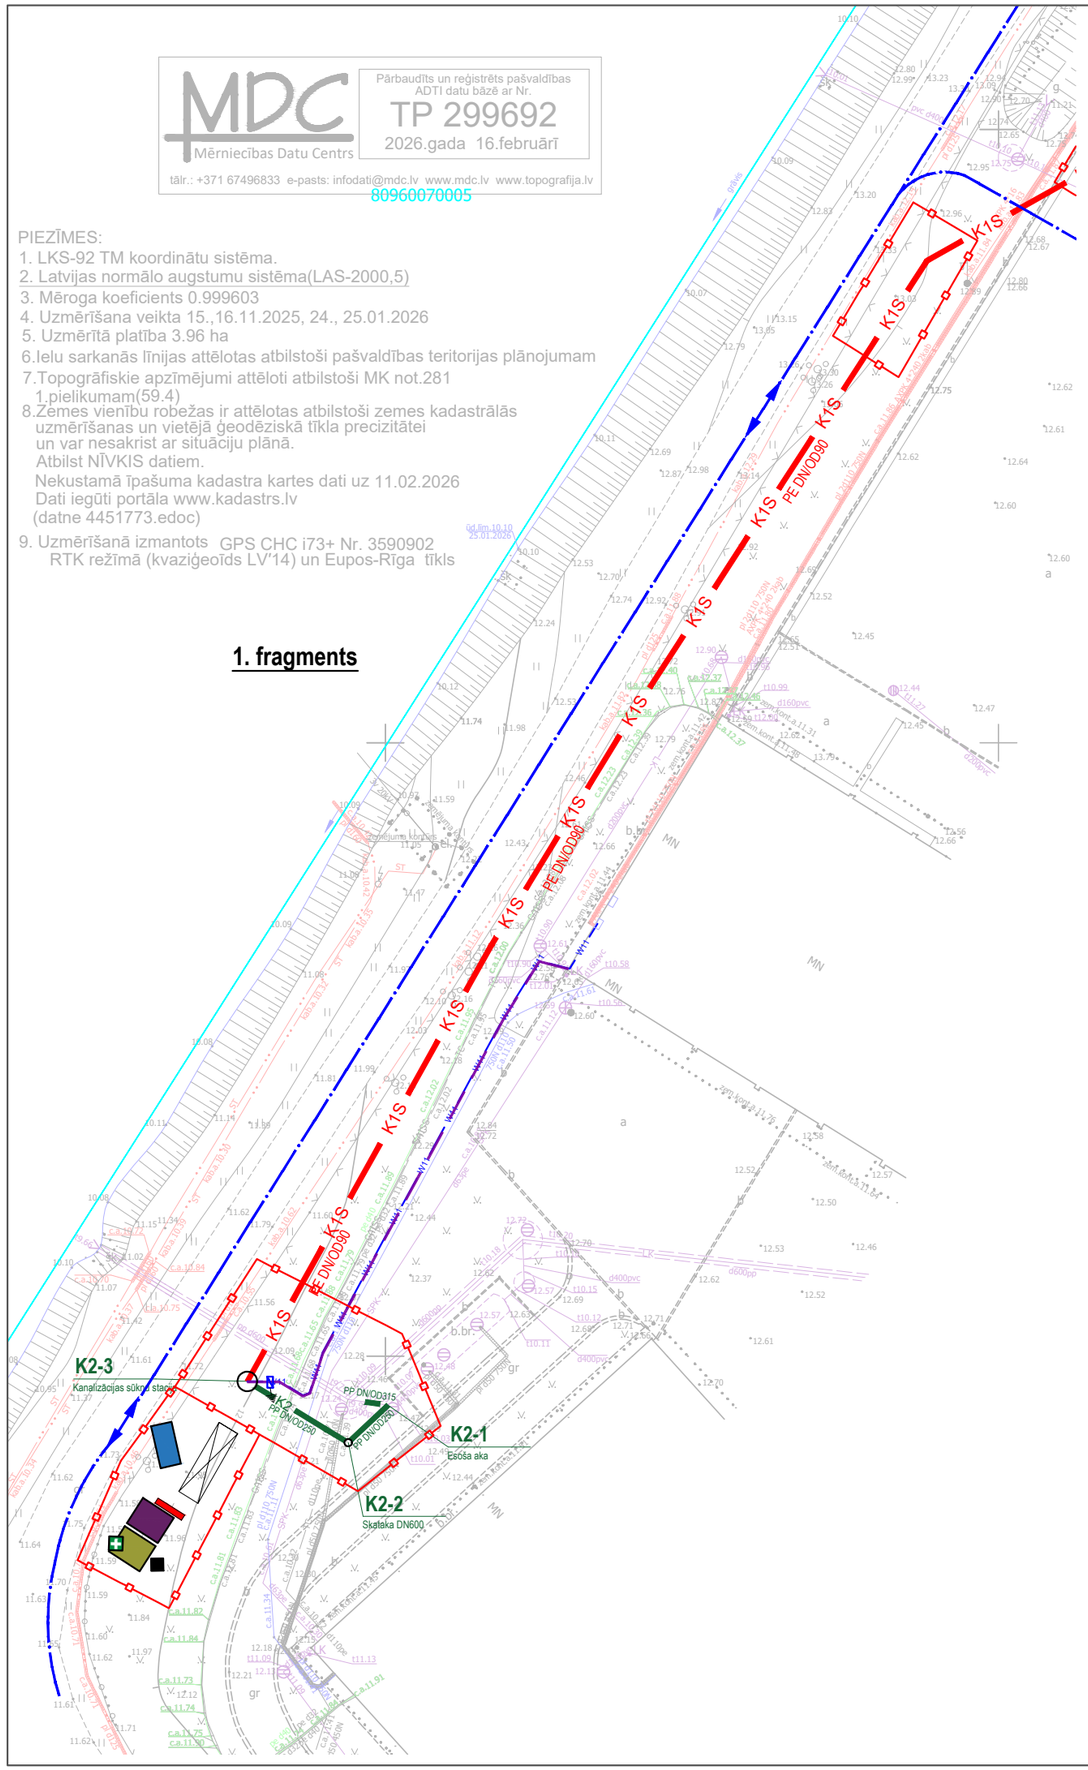

DARBU ORGANIZĒŠANAS SHĒMA
1:500

K2	Projektētā lietus kanalizācija DN250
K1S	Projektētais kanalizācijas spiedvads DN90
	Projektētais elektrības kabelis
	Projektētā kabeļa aizsargčaula
	Projektētā kanalizācijas sūkņu stacija

ĒKU UN BŪVJU EKSPLIKĀCIJA

Nr.	Nosaukums	Lietoš. veids
1	**Projektētais smilts/eļļas atdalītājs Nr. 1**	2223

PIEŅEMTIE APZĪMĒJUMI

Apzīmējums	Nosaukums
	Pagaidu būvmateriālu nokrautne
	Būvgružu konteiners
	Būvdarbu vadītāja, strādnieku un apakšuzņēmēja moduļveida konteineris
	Instrumentu noliktava
	Pārvietojamā biotualete
	Ugunsdzēsības stends
	Saliekams mobilais žogs, h=2.0m
	Būvniecības transporta kustība būvlaukumā
	Operatīvā transporta kustība
	Uzņēmuma darbinieku un tehnikas kustība

Būvlaukuma sagatavošanas un uzturēšanas darbi

Nosaukums	Mērv.	Apjoms
Būvlaukuma nožogošana ar inventāra žoga posmiem	m	75,0
Pagaidu elektrības kontroluzskaites skapju uzstādīšana, maksa par elektroenerģiju	kompl.	1
Pārvietojamās biotualetes uzstādīšana būvlaukumā, ieskaitot apkalpošanu uz visu būvniecības laiku	kompl.	1
Konteineru (l= 3,0 m) uzstādīšana	gab.	2
Būvniecības objekta tāfeles izgatavošana un uzstādīšana	gab.	1
Ugunsdzēsības stenda uzstādīšana	gab.	1

PIEZĪMES
1. Pirms darbu uzsākšanas celtniecības darbu uzņēmējs izstrādā darbu veikšanas projektu(DVP) un saskaņo ar pasūtītāju. Cilvēku izņemot būvniekus pārvietošanās celtniecības zonā aizliegta. Būvlaukuma zonā ir esošās komunikācijas, tās jāapzīmē ar zīmēm un uzrakstiem.
2. Uzstādīts orientējošs pagaidu būvju skaits, uzsākot būvdarbus objektā jānodrošina pirmās palīdzības telpas, ugunsdzēsības un glābšanas dienesta piekļūšanu u.c. obligātās prasības. Būvlaukuma aprīkojums maināms atbilstoši būvlaukumā veicamo darbu specifikācijai.
3. Būvlaukuma nožogojumu uzstādīt pa etapiem. Laika grafiku, pirms būvdarbiem saskaņot ar būvniecības ierosinātāju un blakus zemes gabalu īpašniekiem kuriem tiek sķērsotas piebrauktuves īpašumam.
4. Darbu organizēšanas shēma izstrādāta uz topogrāfiskā plāna pamata.
5. Pagaidu būvju novietojums un transporta kustība objektā uzrādīts nosacīti, var tikt precizēts objektā uz vietas.
6. **Būvniecības procesā iekārtot darba zonas būvniecības vietās, aprīkot ar sētu un veikt drošības pasākumus ievērtējot būvniecības procesu.**

BŪVNIECĪBAS IEROSINĀTĀJS:
SIA "Getliņi EKO"

PROJEKTĒTĀJS:
PROJEKTĒŠANAS UZŅĒMUMS SIA BŪVPROJEKTS
SIA "Būvprojekts"
J.Poruka 8-108, Cēsis
tālr.: +371 29259513
e: buvprojekts@gmail.com
Būvkomersanta Reģ.Nr. 3195-R

BŪVOBJEKTS:
Kanalizācijas spiedvada izbūve no CSA poligona "Getliņi" BNA pārstrādes tehnoloģiska kompleksa līdz infiltrāta savākšanas dīķim
Kaudzīšu iela 57, Rumbula, Stopiņu pag., Ropažu nov.

PASŪT. NR. 01-2026
STADIJA
DAĻA DOP
LAPA 2 LAPAS 4
MĒROGS 1:500
ARHĪVA NR. 01-26
REVĪZIJA 0

RASĒJ. NOSAUKUMS:
Darbu organizēšanas shēmas fragments Nr.1

Izstrādāja	Ints Juknevičs		26.06.2026