
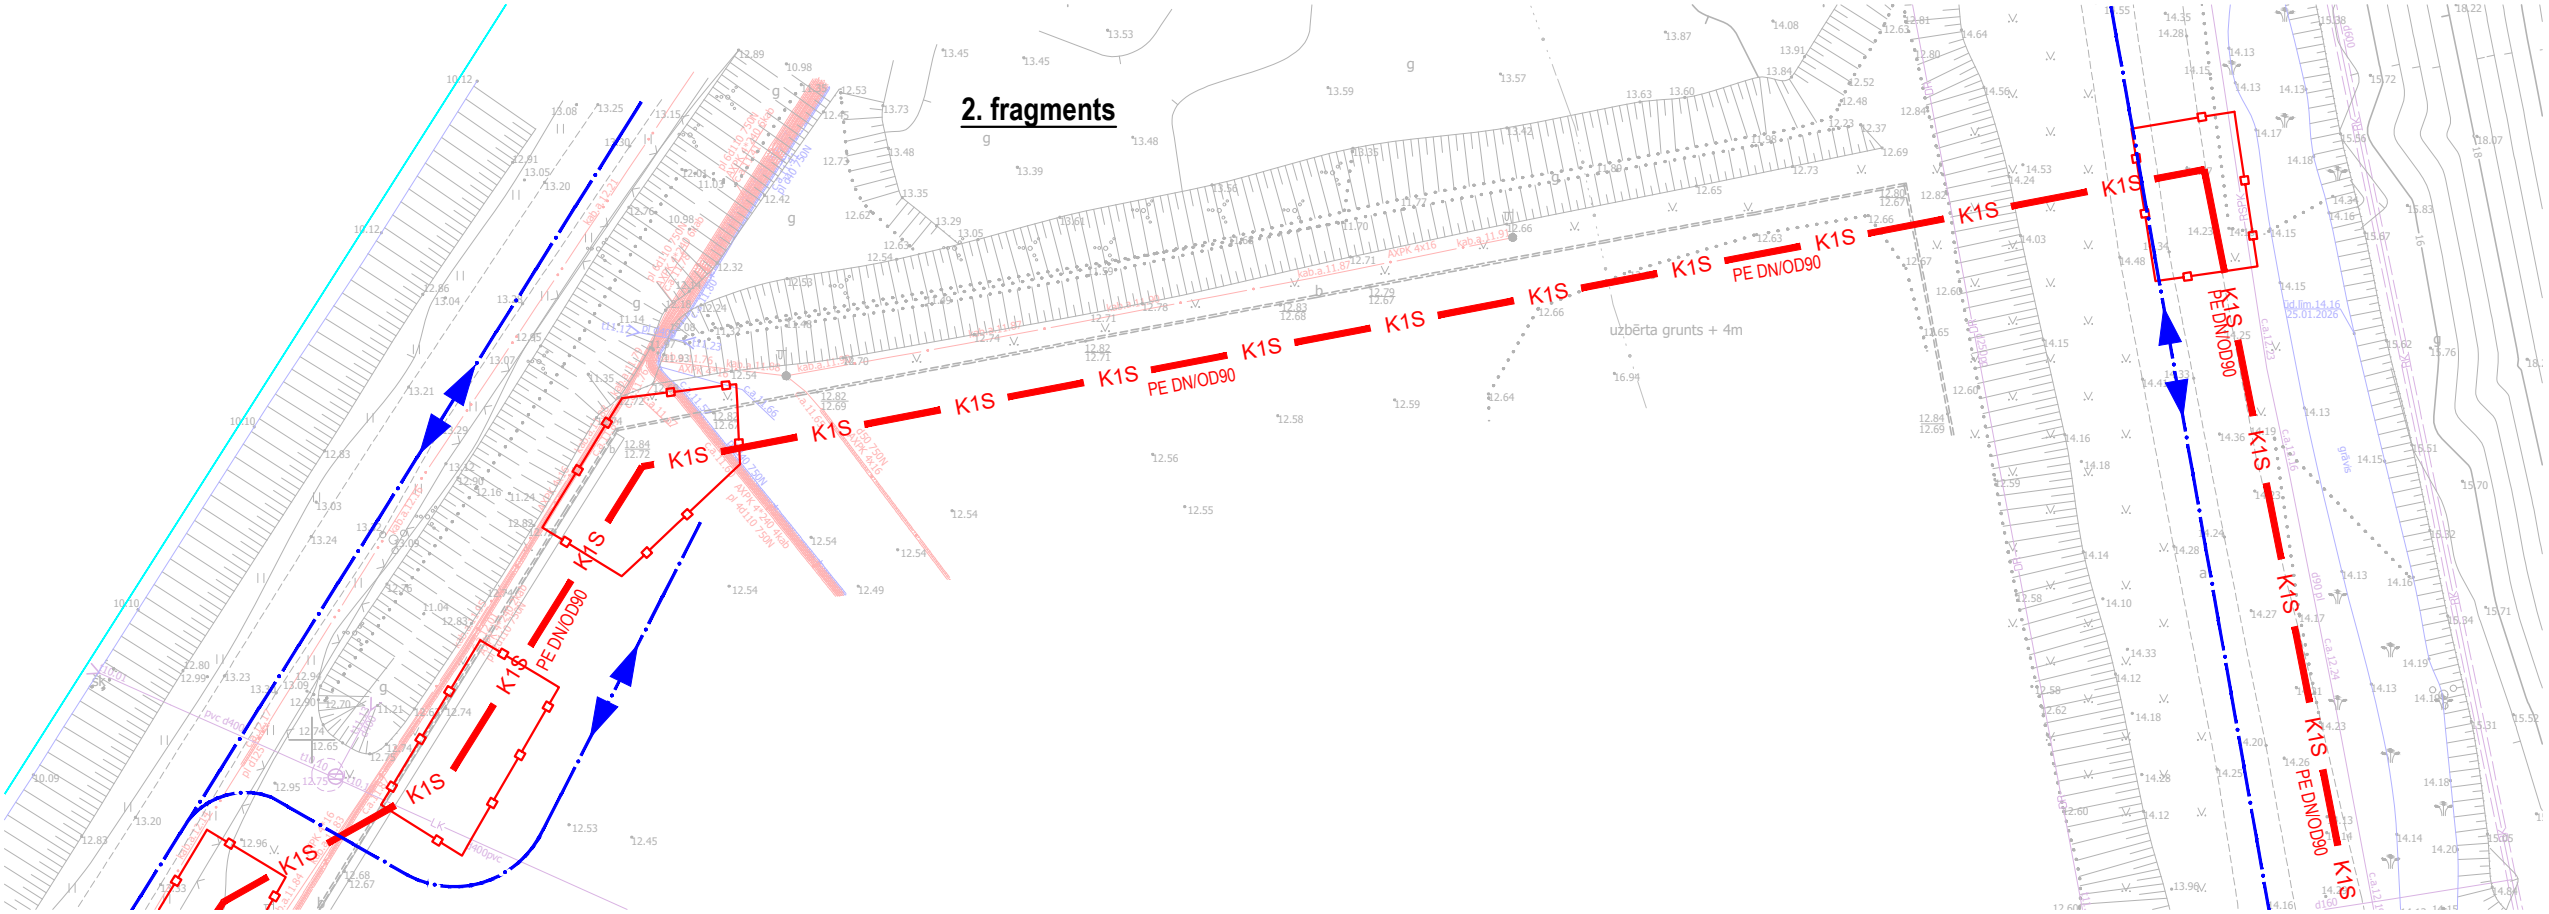
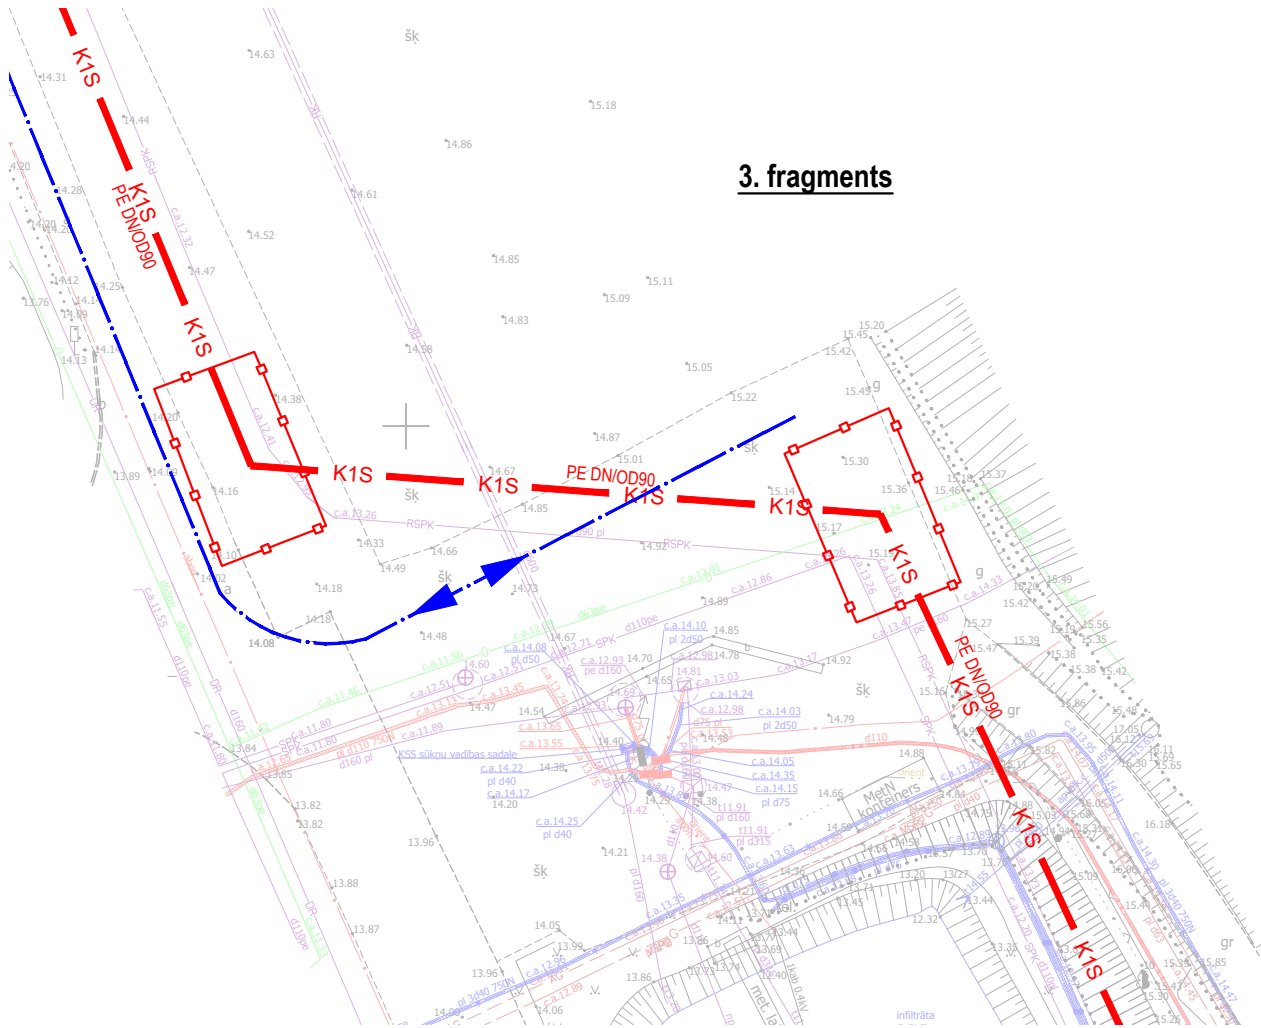


DARBU ORGANIZĒŠANAS SHĒMA
1:500

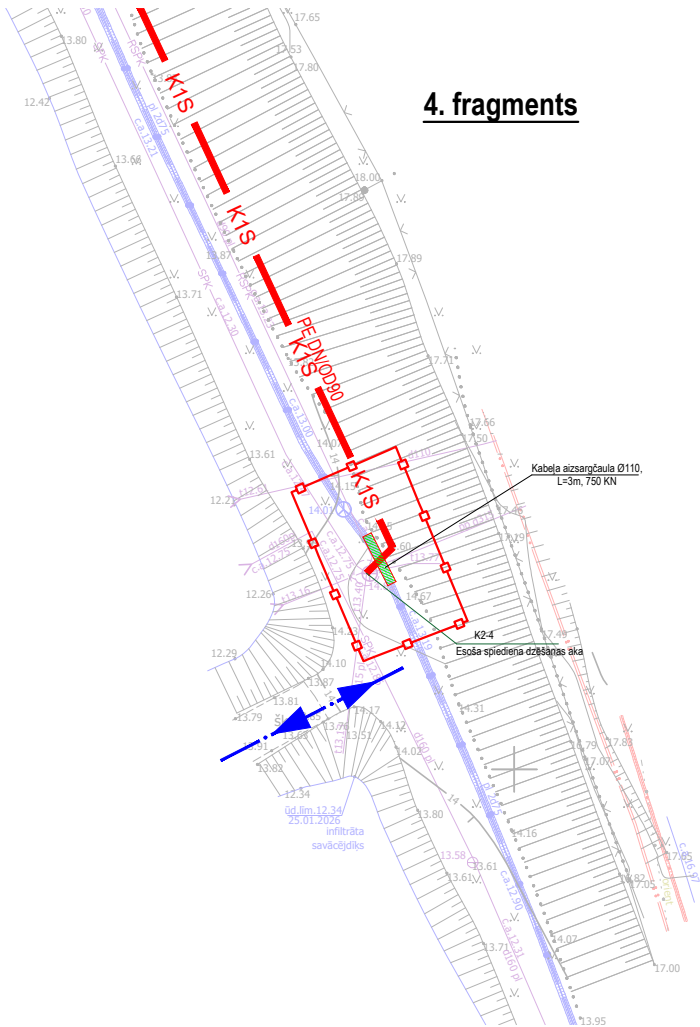

BŪVNIECĪBAS IEROSINĀTĀJS: SIA "Getliņi EKO"			
PROJEKTĒTĀJS:  PROJEKTĒŠANAS UZNĒMUMS SIA BŪVPROJEKTS		SIA "Būvprojekts" J.Poruka 8-108, Cēsis tālr.: +371 29259513 e: buvprojekts@gmail.com Būvkomersanta Reģ.Nr. 3195-R	
BŪVOBJEKTS: Kanalizācijas spiedvada izbūve no CSA poligona "Getliņi" BNA pārstrādes tehnoloģiska kompleksa līdz infiltrāta savākšanas dīķim Kaudzītšu iela 57, Rumbula, Stopiņu pag., Ropažu nov.		PASŪT. NR. 01-2026	
		STADIJA	
RASEJ. NOSAUKUMS: Darbu organizēšanas shēmas fragments Nr.1;2;3;4		DAĻA DOP	
		LAPA 3	LAPAS 4
		MĒROGS 1:100	
		ARHĪVA NR. 01-26	
Izstrādāja	Ints Juknevičs	26.06.2026	REVĪZIJA 0