


PIEZĪMES:


1. LKS-92 TM koordinātu sistēma.
2. Latvijas normālo augstumu sistēma(LAS-2000,5)
3. Mēroga koeficients 0.999603
4. Uzmērīšana veikta 15.,16.11.2025, 24., 25.01.2026
5. Uzmērītā platība 3.96 ha
- 6.Ielu sarkanās līnijas attēlotas atbilstoši pašvaldības teritorijas plānojumam
- 7.Topogrāfiskie apzīmējumi attēloti atbilstoši MK not.281 1.pielikumam(59.4)
- 8.Zemes vienību robežas ir attēlotas atbilstoši zemes kadastrālās uzmērīšanas un vietējā ģeodēziskā tīkla precizitātei un var nesakrist ar situāciju plānā. Atbilst NĪVKIS datiem. Nekustamā īpašuma kadastra kartes dati uz 11.02.2026
Dati iegūti portāla www.kadastrs.lv (datne 4451773.edoc)
9. Uzmērīšanā izmantots GPS CHC i73+ Nr. 3590902 RTK režīmā (kvaziģeoids LV'14) un Eupos-Rīga tīkls

Kanalizācijas sūkņu stacijas vadības bloks (ievietots aizsargskapī U1-1/63), EC-L-2x12A-MT34-DOL-WM, "Wilo" (N= 2x 5,0kW);

Kanalizācijas sūkņu aka-stacija

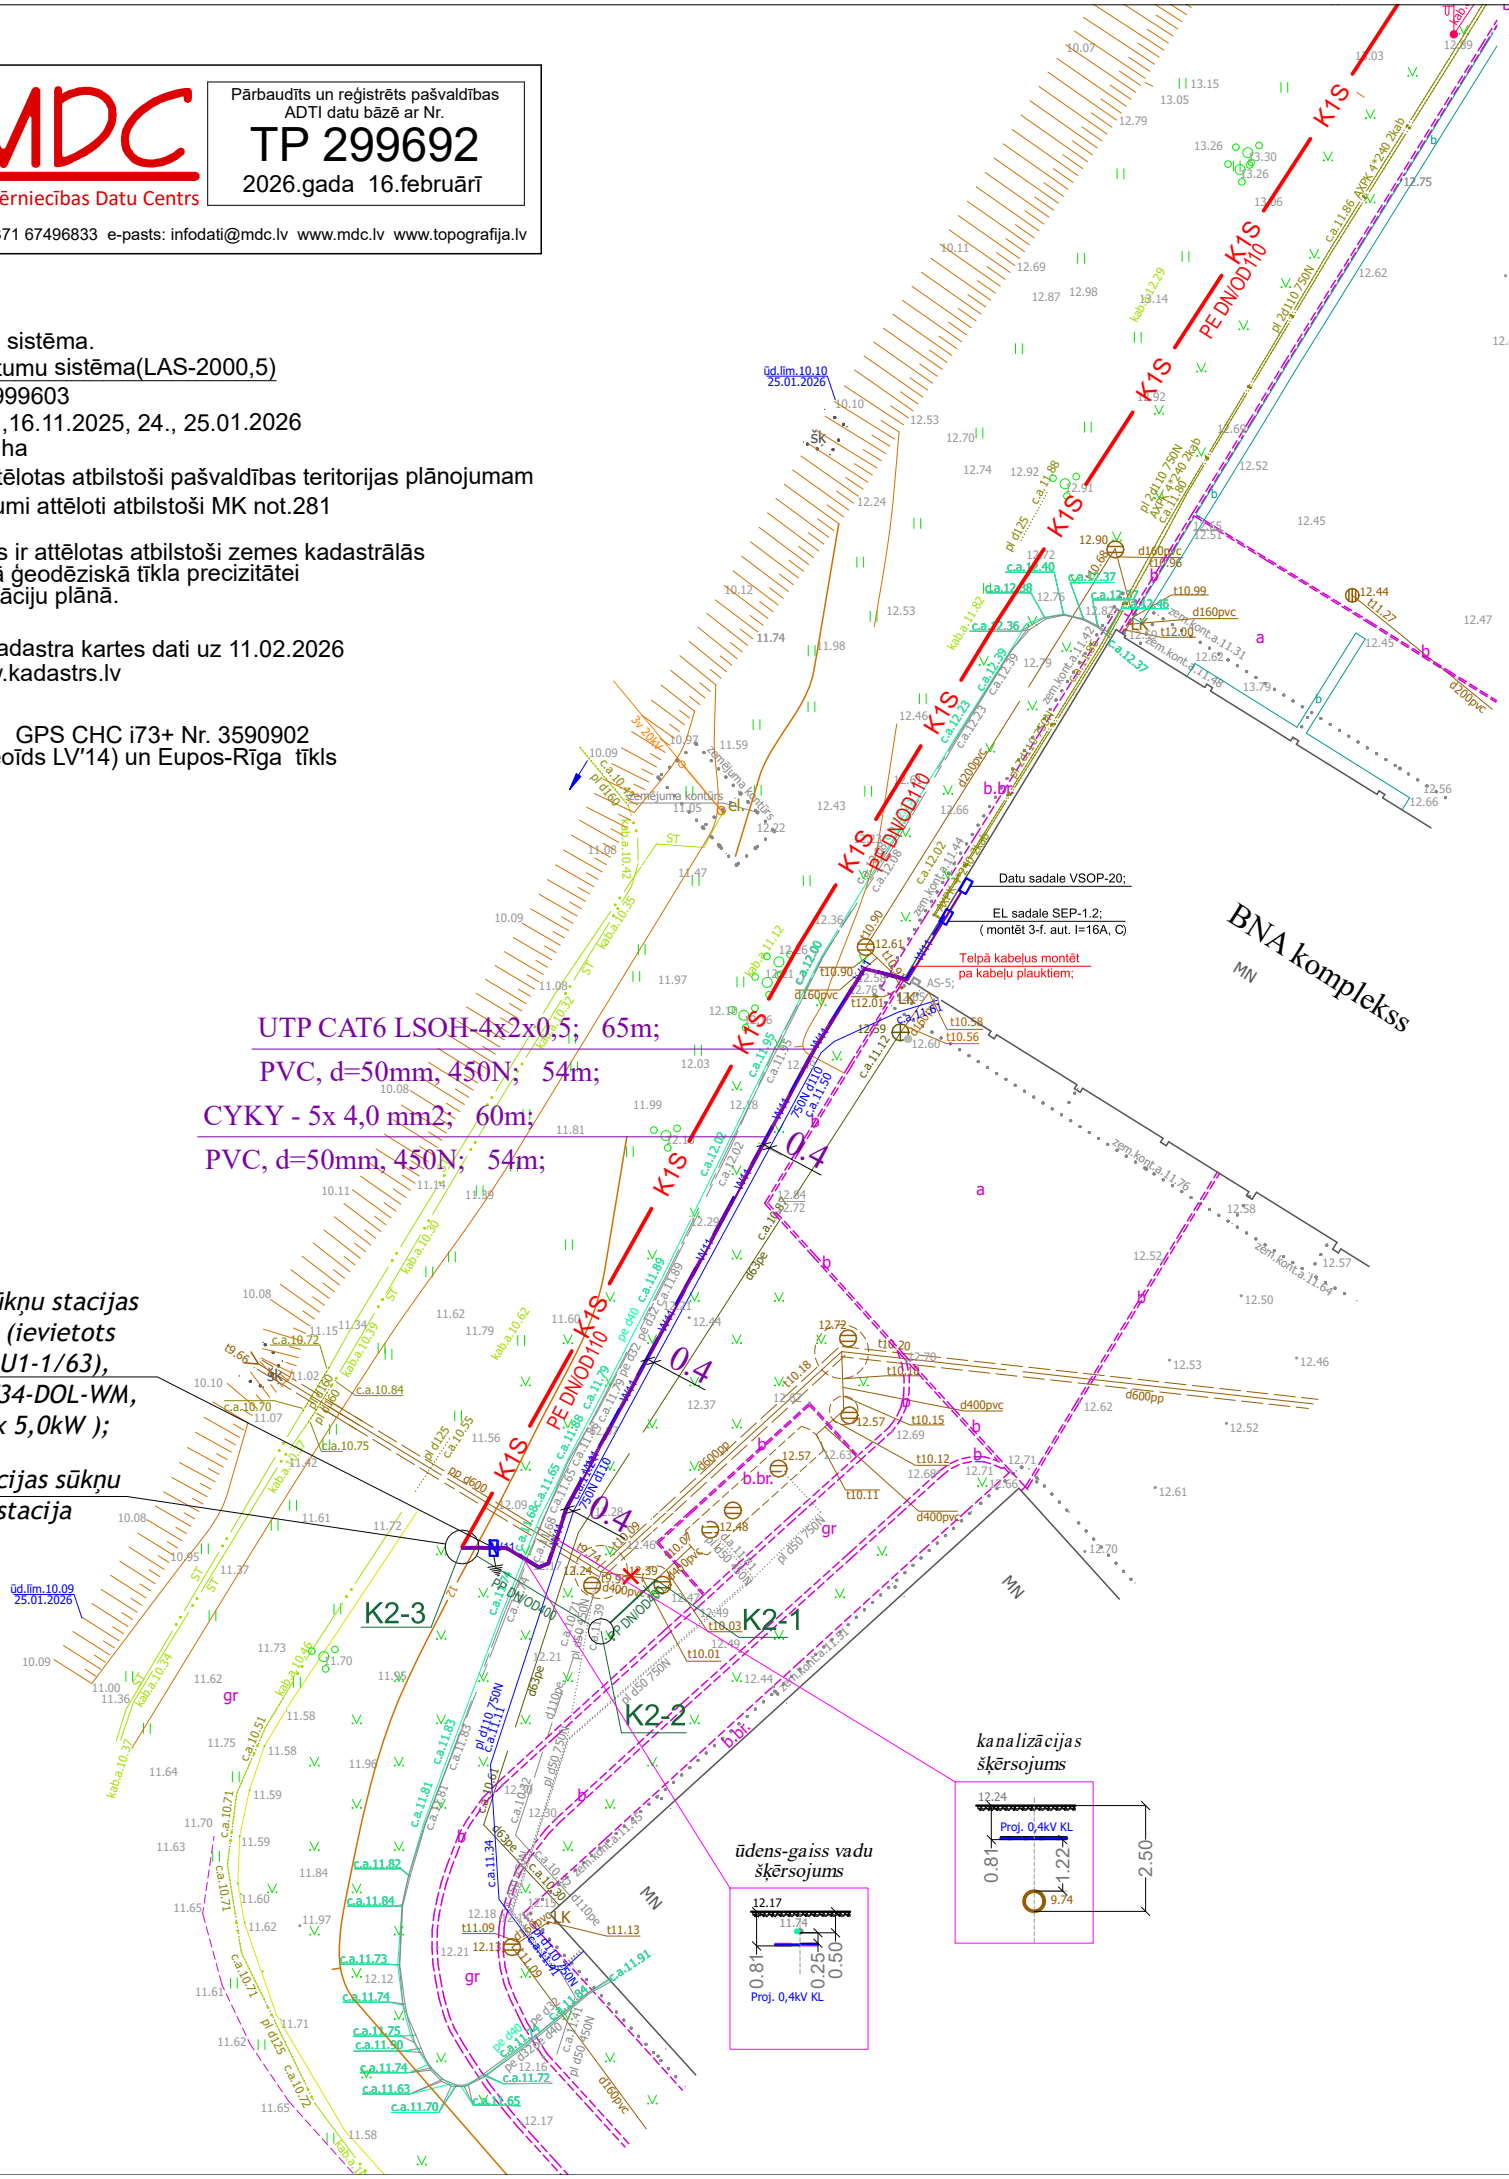

Plāns
M 1:500

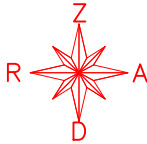

Pieņemtie apzīmējumi

	- esoša 20kV kabeļu līnija
	- esoša 0,4kV kabeļu līnija
	- esošs apgaismes kabelis
	- demontējams 0,4kV kabelis
	- esošs gaisa cauruļvads
	- esošs ūdensvads
	- esoša kanalizācija
	- proj. spiedkanalizācija
	- proj. lietus kanalizācija
	- īpašuma kadastra robeža
	- sakaru kabelis
	- sakaru kabeļu kanalizācija
	- proj. datu kabelis
	- proj. 0,4kV kabelis
	- tas pats aizsargcaurulē
	- vadības skapis / uzskaites skapis
	- zemējums

* kabelus visā to garumā zemē ievilkst PVC aizsargcaurulēs d=50mm, 450N; šķērsojot apakšzemes komunikācijas ievērot min atālumu pa vertikāli - 0,25m.

Pasūtītājs: SIA " Getliņi EKO ", reģ. nr.40003367816			
Projektētājs: Projektēšanas uzņēmums SIA " BŪVPROJEKTS "		J.Poruka iela 8-108, Cēsis, LV-4101; tālr.: 29259513, e: buvprojekts@gmail.com, Būvkomers. reģ. Nr. 3195-R	
Būvprojekts: Kanalizācijas spiedvada izbūve no BNA pārstrādes kompleksa līdz infiltrāta savākšanas dīķim Kaudzīšu iela 57, Rumbula, Stopiņu pag., Ropažu novads		Pasūtījuma nr. 01 - 2026	
		Stadija BP	
		Marka ELT	
Rasējuma nosaukums: Ārējo elektrotīklu plāns.		Lapa	Lapas
		2	
		Mērogs	
		Arhīva nr. 01 - 26	
Projektēja	Juris Gaidelis	04.2026	REVĪZIJA