Mhor1:500
Mvert1:100

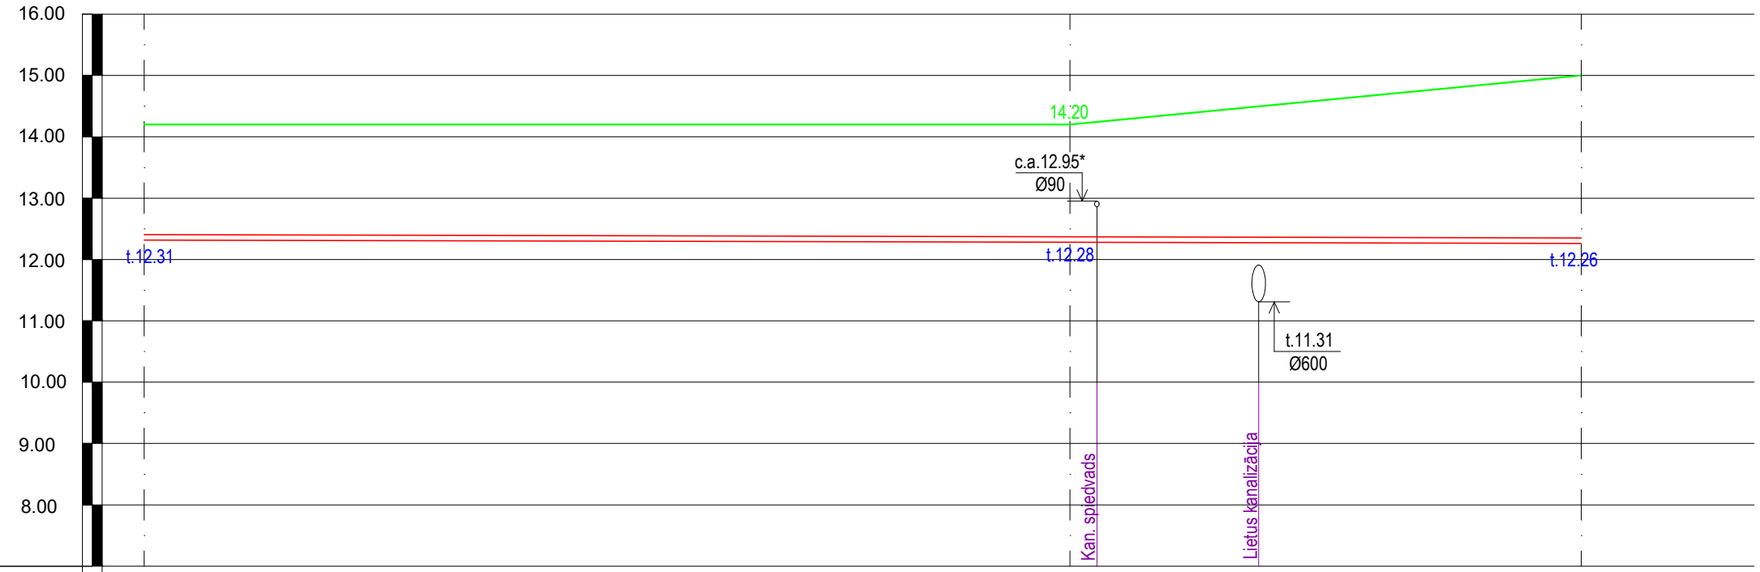

Cauruļvada teknes atzīmes, m	1	12.31	12.28	12.26
Projektētā zemes atzīme, m	2	14.20	14.20	15.00
Esošā zemes atzīme, m	3	14.20	14.20	15.00
Cauruļvada materiāls, diametrs	4	PE100 RC, PN10 - DN/OD90	PE100 RC, PN10 - DN/OD90	PE100 RC, PN10 - DN/OD90
Pamatne	5	Izbūve ar beztranšejas metodi	Izbūve ar beztranšejas metodi	Izbūve ar beztranšejas metodi
Slīpums, m/m / Garums, m	6	243.0		0.0005
Attālums, m	7	75.5		41.7
Akas un punkti	8			

PROJEKTĒŠANAS UZŅĒMUMS SIA BŪVPROJEKTS	J.Poruka 8-225, Cēsis tālr.: +371 29259513 e: buvprojekts@gmail.com Būvkomersanta Reģ.Nr. 3195-R	Projekts:	*Kanalizācijas spiedvada izbūve no CSA poligona "Getliņi" BNA pārstrādes tehnoloģiska kompleksa līdz infiltrāta savākšanas dīķim*
		Adrese:	*Kaudzīšu iela 57, Rumbula, Stopiņu pag., Ropažu nov.*
SIA "AJ Projekts" Būvkomers. Reģ. Nr.0903-R	Zaķu 1 - 28, Ogre tālr.: +371 29404099 e: ajprojekts@apollo.com	Pasūtītājs:	*SIA "Getliņi EKO", Reģ.Nr. 40003367816*
		Projekta Nr:	

Amats	Uzvārds	Paraksts	Datums
Būvproj.vad.	*Arnis Jākobsons*		*10.06.2026*
Būvpr.d.vad.	*Arnis Jākobsons*		*10.06.2026*
Izstrādāja	*Andris Bārdiņš*		*10.06.2026*

K2 garenprofils

Stadija: *BP*	Marka	Lapa
Mērogs: *Mh 1:500 Mv 1:100*	*LKT*	*10*
Pasūtījuma Nr.:		Lapu sk.
Arhīva reģ.Nr.:		*13*