


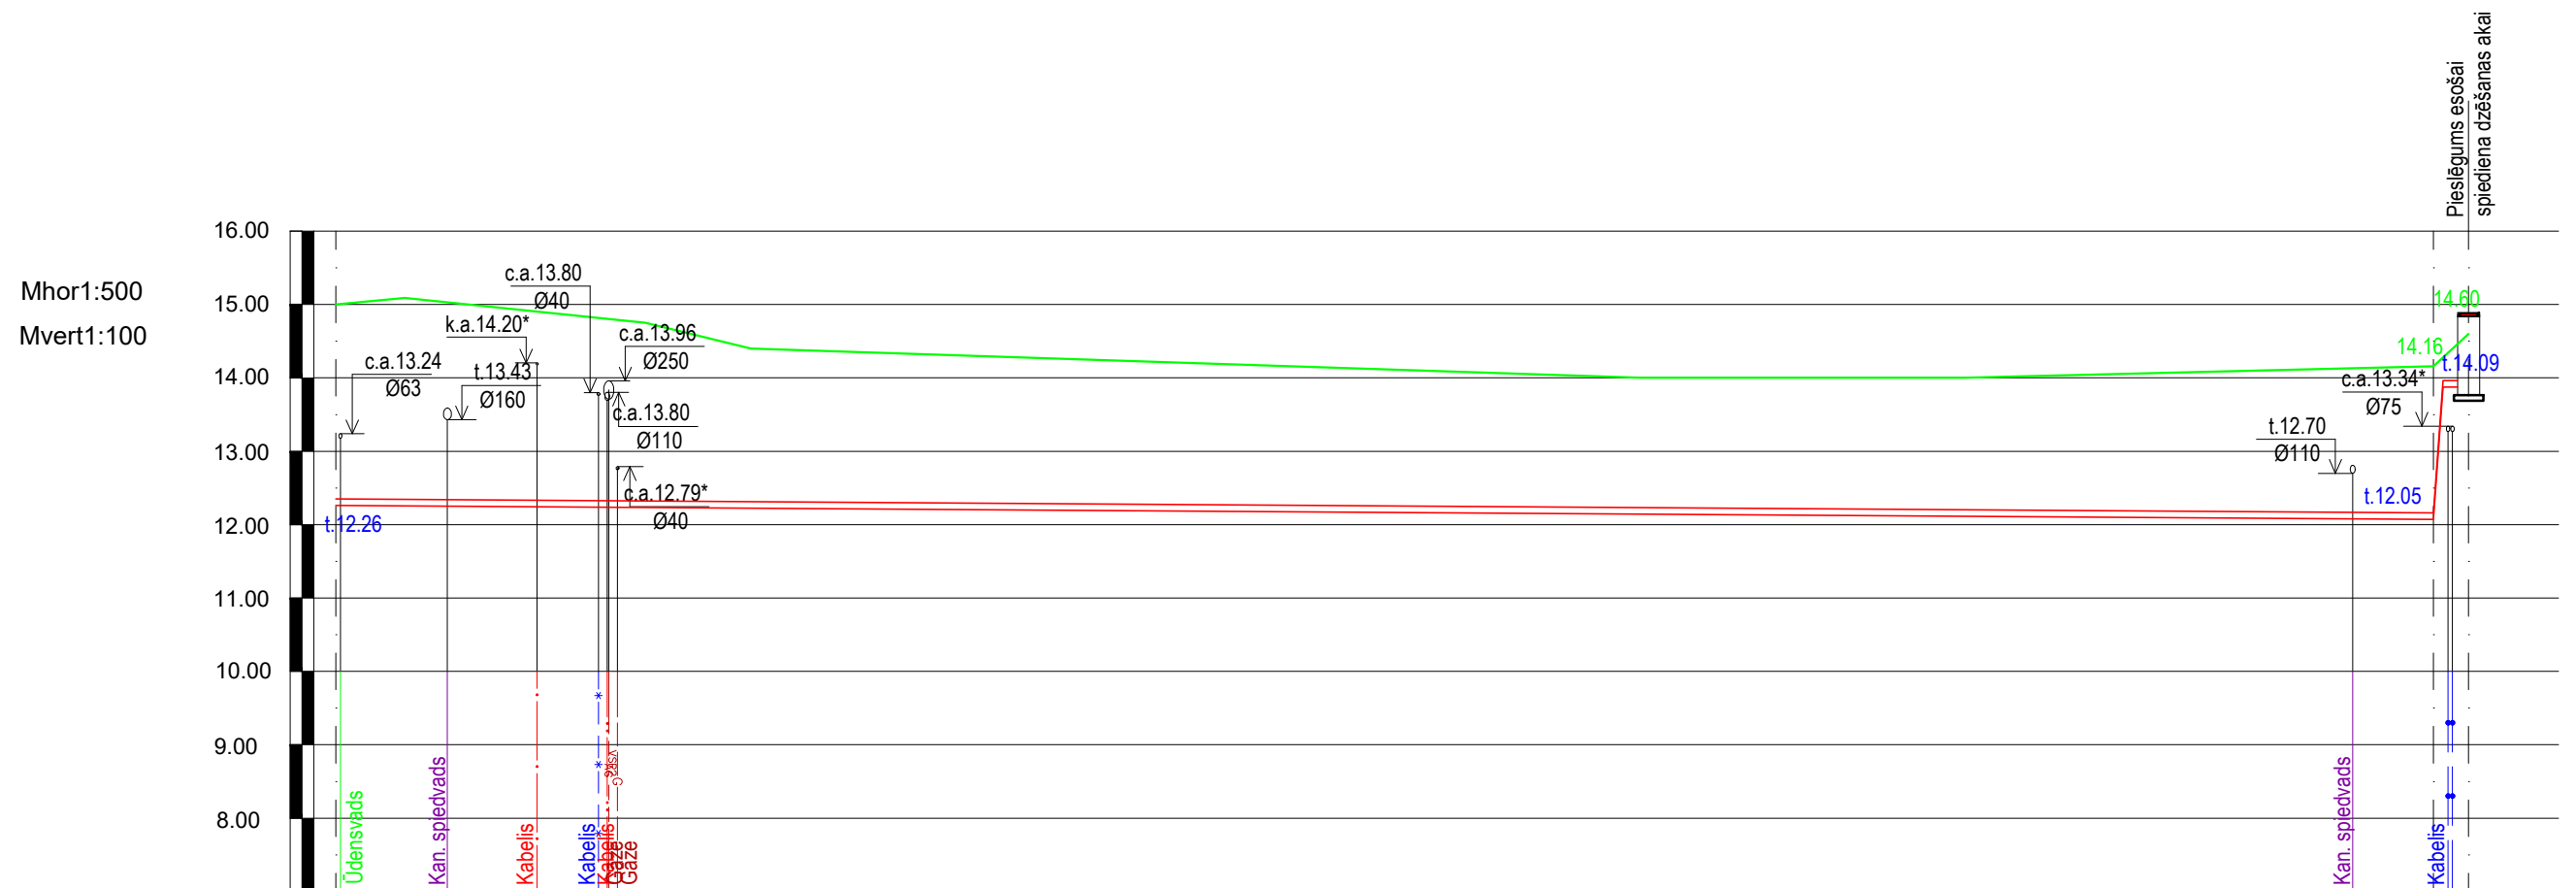

Cauruļvada teknes atzīmes, m	1								12.05 14.09
Projektētā zemes atzīme, m	2	15.00							14.16 14.60
Esošā zemes atzīme, m	3	15.00							14.16 14.60
Cauruļvada materiāls, diametrs	4		PE100 RC, PN10 - DN/OD90	PE100 RC, PN10 - DN/OD90	PE100 RC, PN10 - DN/OD90				
Pamatne	5		Izbūve ar beztranšejas metodi	Izbūve ar beztranšejas metodi	Izbūve ar beztranšejas metodi			150 mm smilts pabērums un 300 mm apbēruma virs caurules	
Slīpums, m/m	6							0.0015	0.85
Garums, m		143.0							2.4
Attālums, m	7			143.0					2.4
Akas un punkti	8								K2-4

 PROJEKTĒŠANAS UZŅĒMUMS SIA BŪVPROJEKTS		J.Poruka R-225, Čāsis tālr.: +371 29259513 e: buvprojekts@gmail.com Būvkomersanta Reģ.Nr. 3195-R		Projekts: Kanalizācijas spiedvada izbūve no CSA poligona "Getliņi" BNA pārstrādes tehnoloģiska kompleksa līdz infiltrāta savākšanas dīķim		
		Adrese: Kaudzīšu iela 57, Rumbula, Stopiņu pag., Ropažu nov.				
SIA "AJ Projekts" Būvkomers. Reģ. Nr.0903-R		Zaku 1 - 28, Ogre tālr.: +371 29404099 e: ajprojekts@apollo.com		Pasūtītājs: SIA "Getliņi EKO", Reģ.Nr. 40003367816		
Projekta Nr:						
Amats	Uzvārds	Paraksts	Datums	K2 garenprofils		
Būvproj.vad.	Arnis Jākobsons		10.06.2026			
Būvpr.d.vad.	Arnis Jākobsons		10.06.2026			
Izstrādāja	Andris Bārdiņš		10.06.2026			
				Stadija: BP	Marka	Lapa
				Mērogs: Mh 1:500 Mv 1:100	LKT	11
				Pasūtījuma Nr.:		Lapu sk.
				Arhīva reģ.Nr.:		13