


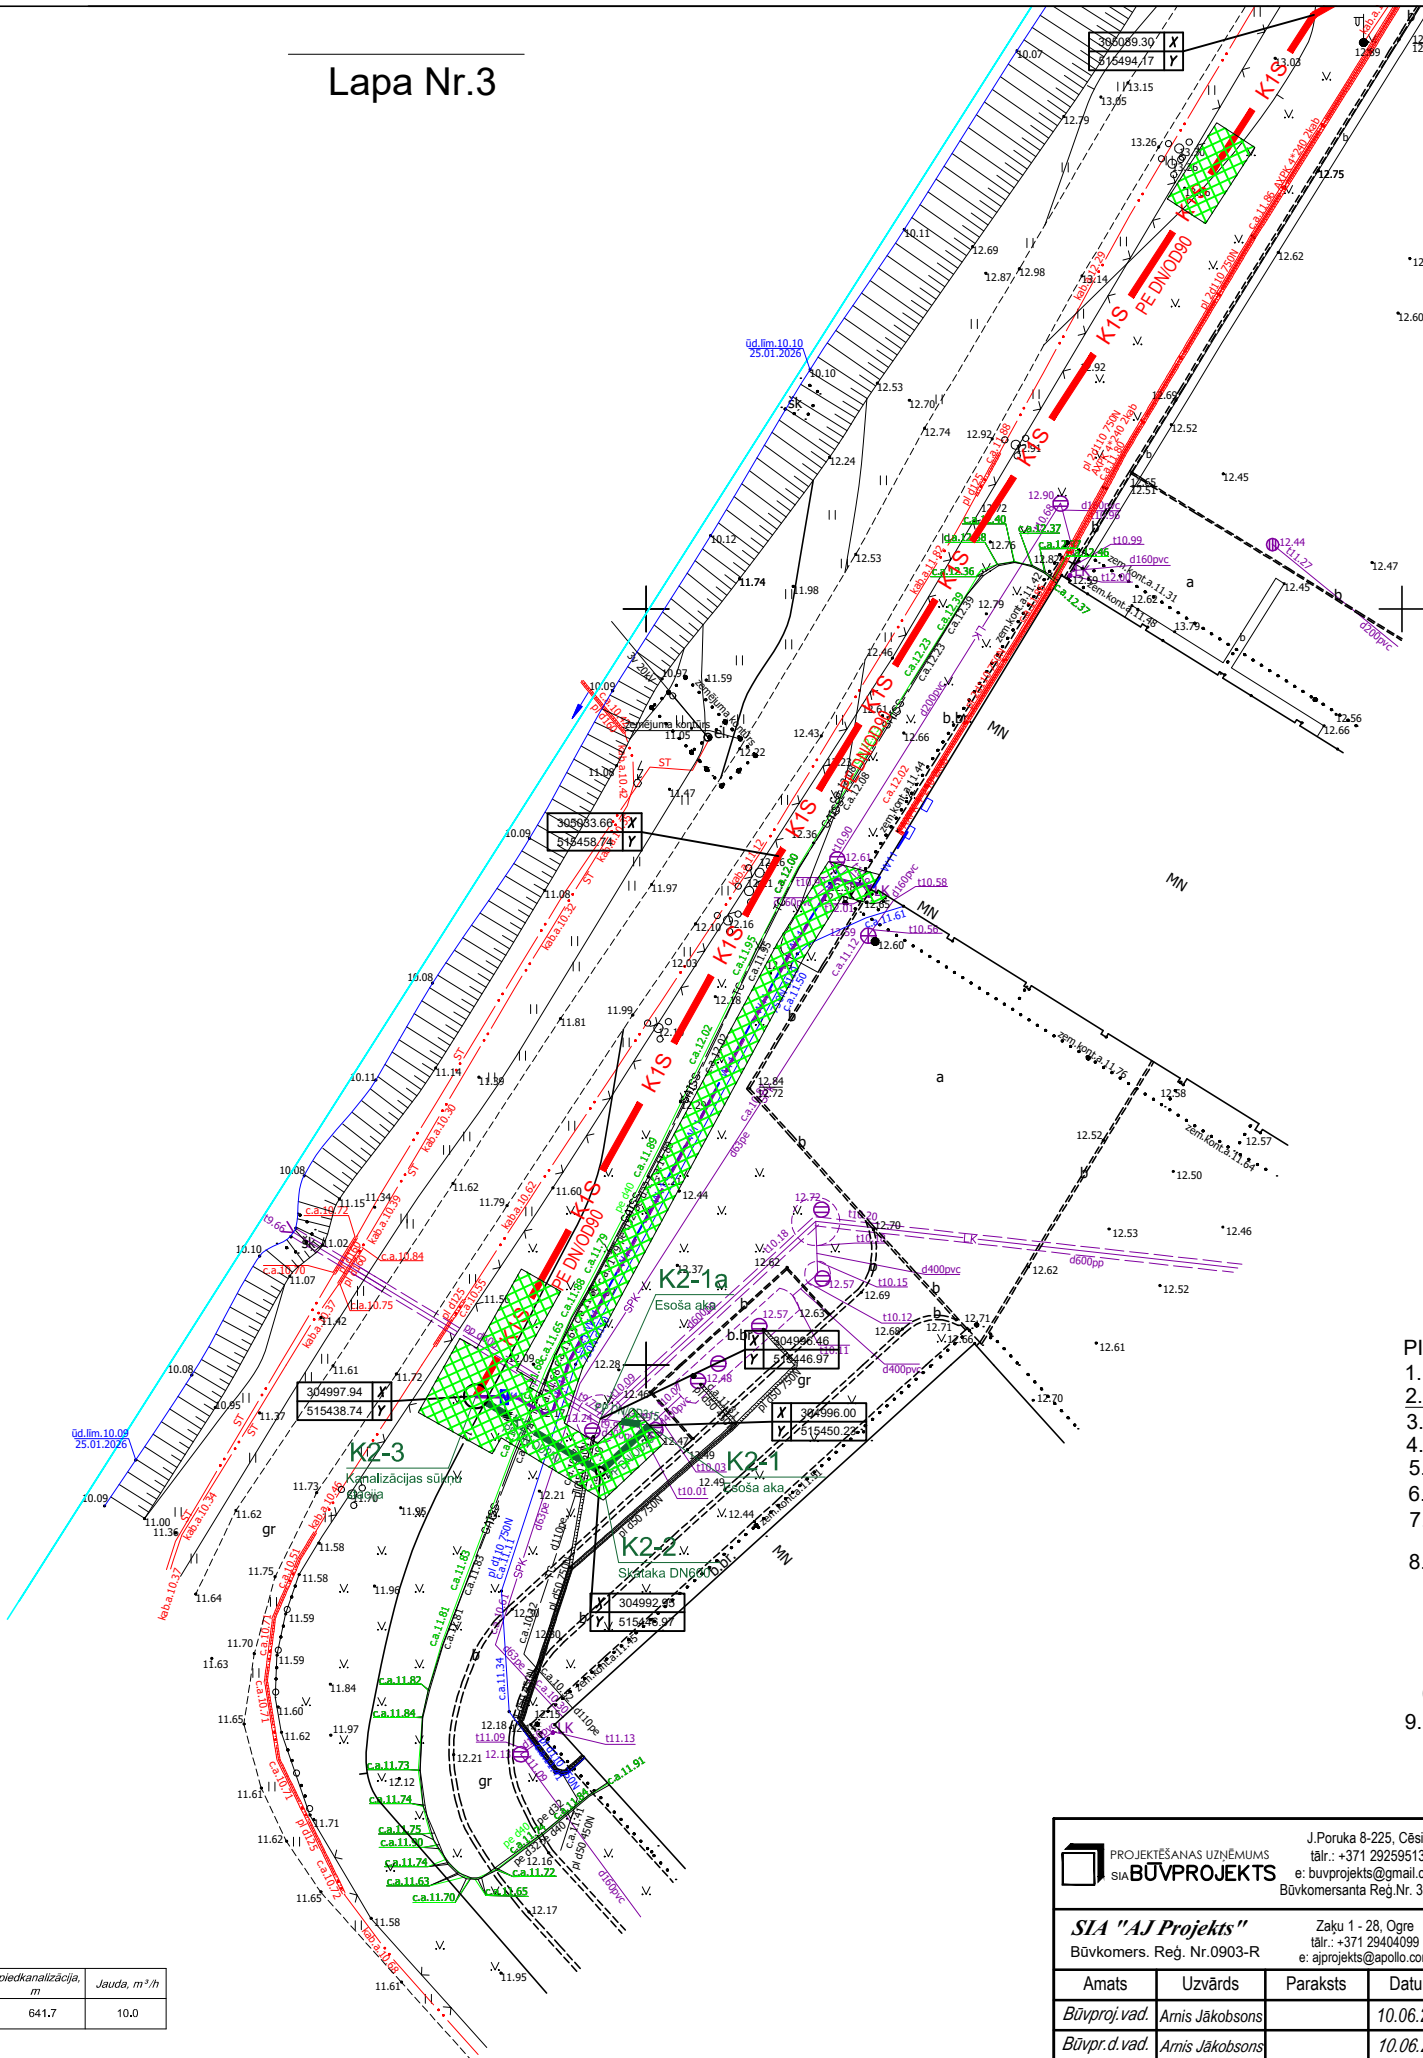

MDC
Mēriniecības Datu Centrs

Pārbaudīts un reģistrēts pašvaldības
ADTI datu bāzē ar Nr.
TP 299692
2026.gada 16.februārī

tālr.: +371 67496833 e-pasts: infodati@mdc.lv www.mdc.lv www.topografija.lv

PIEZĪMES:

- LKS-92 TM koordinātu sistēma.
- Latvijas normālo augstumu sistēma(LAS-2000,5)
- Mēroga koeficients 0.999603
- Uzmērīšana veikta 15.,16.11.2025, 24., 25.01.2026
- Uzmērītā platība 3.96 ha
- Ielu sarkanās līnijas attēlotas atbilstoši pašvaldības teritorijas plānojumam
- Topogrāfiskie apzīmējumi attēloti atbilstoši MK not.281
1.pielikumam(59.4)
- Zemes vienību robežas ir attēlotas atbilstoši zemes kadastrālās uzmērīšanas un vietējā ģeodēziskā tīkla precizitātei un var nesakrist ar situāciju plānā.
Atbilst NĪVKIS datiem.
Nekustamā īpašuma kadastra kartes dati uz 11.02.2026
Dati iegūti portāla www.kadastrs.lv
(datne 4451773.edoc)
- Uzmērīšanā izmantots GPS CHC i73+ Nr. 3590902
RTK režīmā (kvaziģeoids LV'14) un Eupos-Rīga tīkls

<div><div><div>PROJEKŠANAS UZŅĒMUMS</div><div>SIA "BŪVPROJEKTS"</div></div><div><div>J.Poruka 8-225, Cēsis</div><div>tālr.: +371 29259513</div><div>e: buvprojekts@gmail.com</div><div>Būvkomersanta Reģ.Nr. 3195-R</div></div></div>	Projekts: <i>Kanalizācijas spiedvada izbūve no CSA poligona "Getliņi" BNA pārstrādes tehnoloģiskā kompleksa līdz infiltrāta savākšanas diķim</i>	<div>Stadija: BP</div> <div>Mērogs: 1:500</div> <div>Pasūtījuma Nr.:</div> <div>Arhīva reģ.Nr.:</div> <div>Marka: LKT</div> <div>Lapa: 2</div> <div>Lapu sk.</div> <div>13</div>			
Adrese: <i>Kaudzīšu iela 57, Rumbula, Stopiņu pag., Ropažu nov.</i>	Pasūtītājs: <i>SIA "Getliņi EKO", Reģ.Nr. 40003367816</i>				
Projekta Nr.:					
Amats: <i>Būvproj.vad.</i>					
Uzvārds: <i>Amis Jakobsons</i>					
Paraksts: <i>Amis Jakobsons</i>	Datums: <i>10.06.2026</i>				
Zīmētāja: <i>Andris Bārdiņš</i>	Datums: <i>10.06.2026</i>				

EKSPLIKĀCIJA

Pieņemtie apzīmējumi	Skaidrojums	Mērvienība	Daudzums
	Projektētā lietusskanalizācija DN250	m	14,0
	Projektētais kanalizācijas spiedvads DN90	m	641,7
	Projektētais elektrības kabelis	m	52,3
	Projektētā kabeļa aizsargcaula	m	3,0
	Projektētā kanalizācijas sūkņu stacija		
	Zālāja atjaunošana	m²	214,0
	Asfalta seguma atjaunošana	m²	21,0
	Grants seguma atjaunošana	m²	46,0
	Demontējamās iekārtas un caurulvadi		

Nr.	Objekta nosaukums	Objekta veids	Lietošanas veids	Būves grupa	Pašēces caurulvadi, m	Spiedkanalizācija, m	Jauda, m³/h
1.	Lietusskanalizācijas sūkņstacija	Inženierbūve	2223 - Vietējās nozīmes notekūdeņu caurulvadi un attīrīšanas būves	2.grupa	15.2	641.7	10.0