


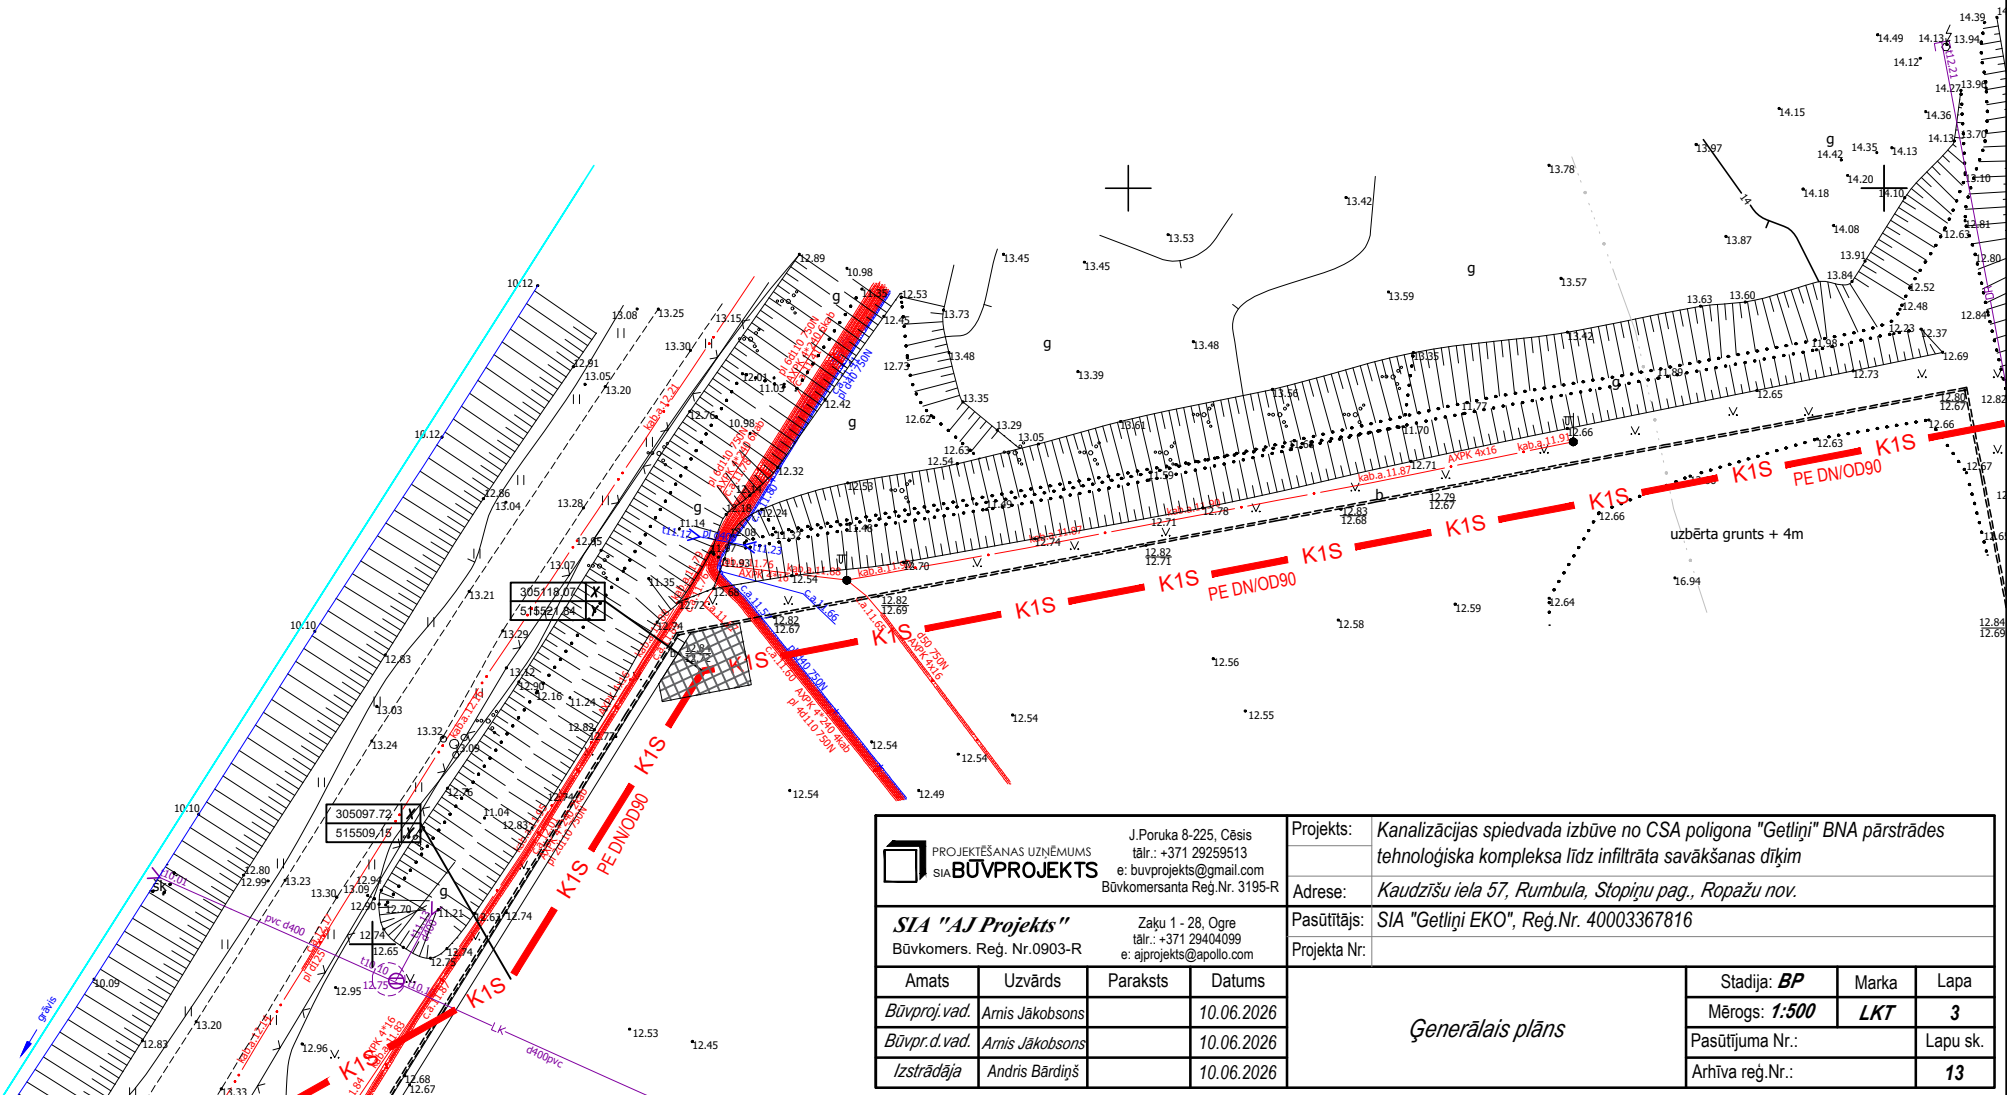

		Projekts: Kanalizācijas spiedvada izbūve no CSA poligona "Getliņi" BNA pārstrādes tehnoloģiskā kompleksa līdz infiltrāta savākšanas dīķim	
Adrese: Kaudzīšu iela 57, Rumbula, Stopiņu pag., Ropažu nov.		Pasūtītājs: SIA "Getliņi EKO", Reģ.Nr. 40003367816	
Projekta Nr:			
Amats	Uzvārds	Paraksts	Datums
Būvproj.vad.	Amis Jakobsons		10.06.2026
Būvpr.d.vad.	Amis Jakobsons		10.06.2026
Izstrādāja	Andris Bārdiņš		10.06.2026
Ģenerālais plāns		Stadija: BP	Marka
		Mērogs: 1:500	LKT
		Pasūtījuma Nr.:	Lapu sk.
		Arhīva reģ.Nr.:	13