


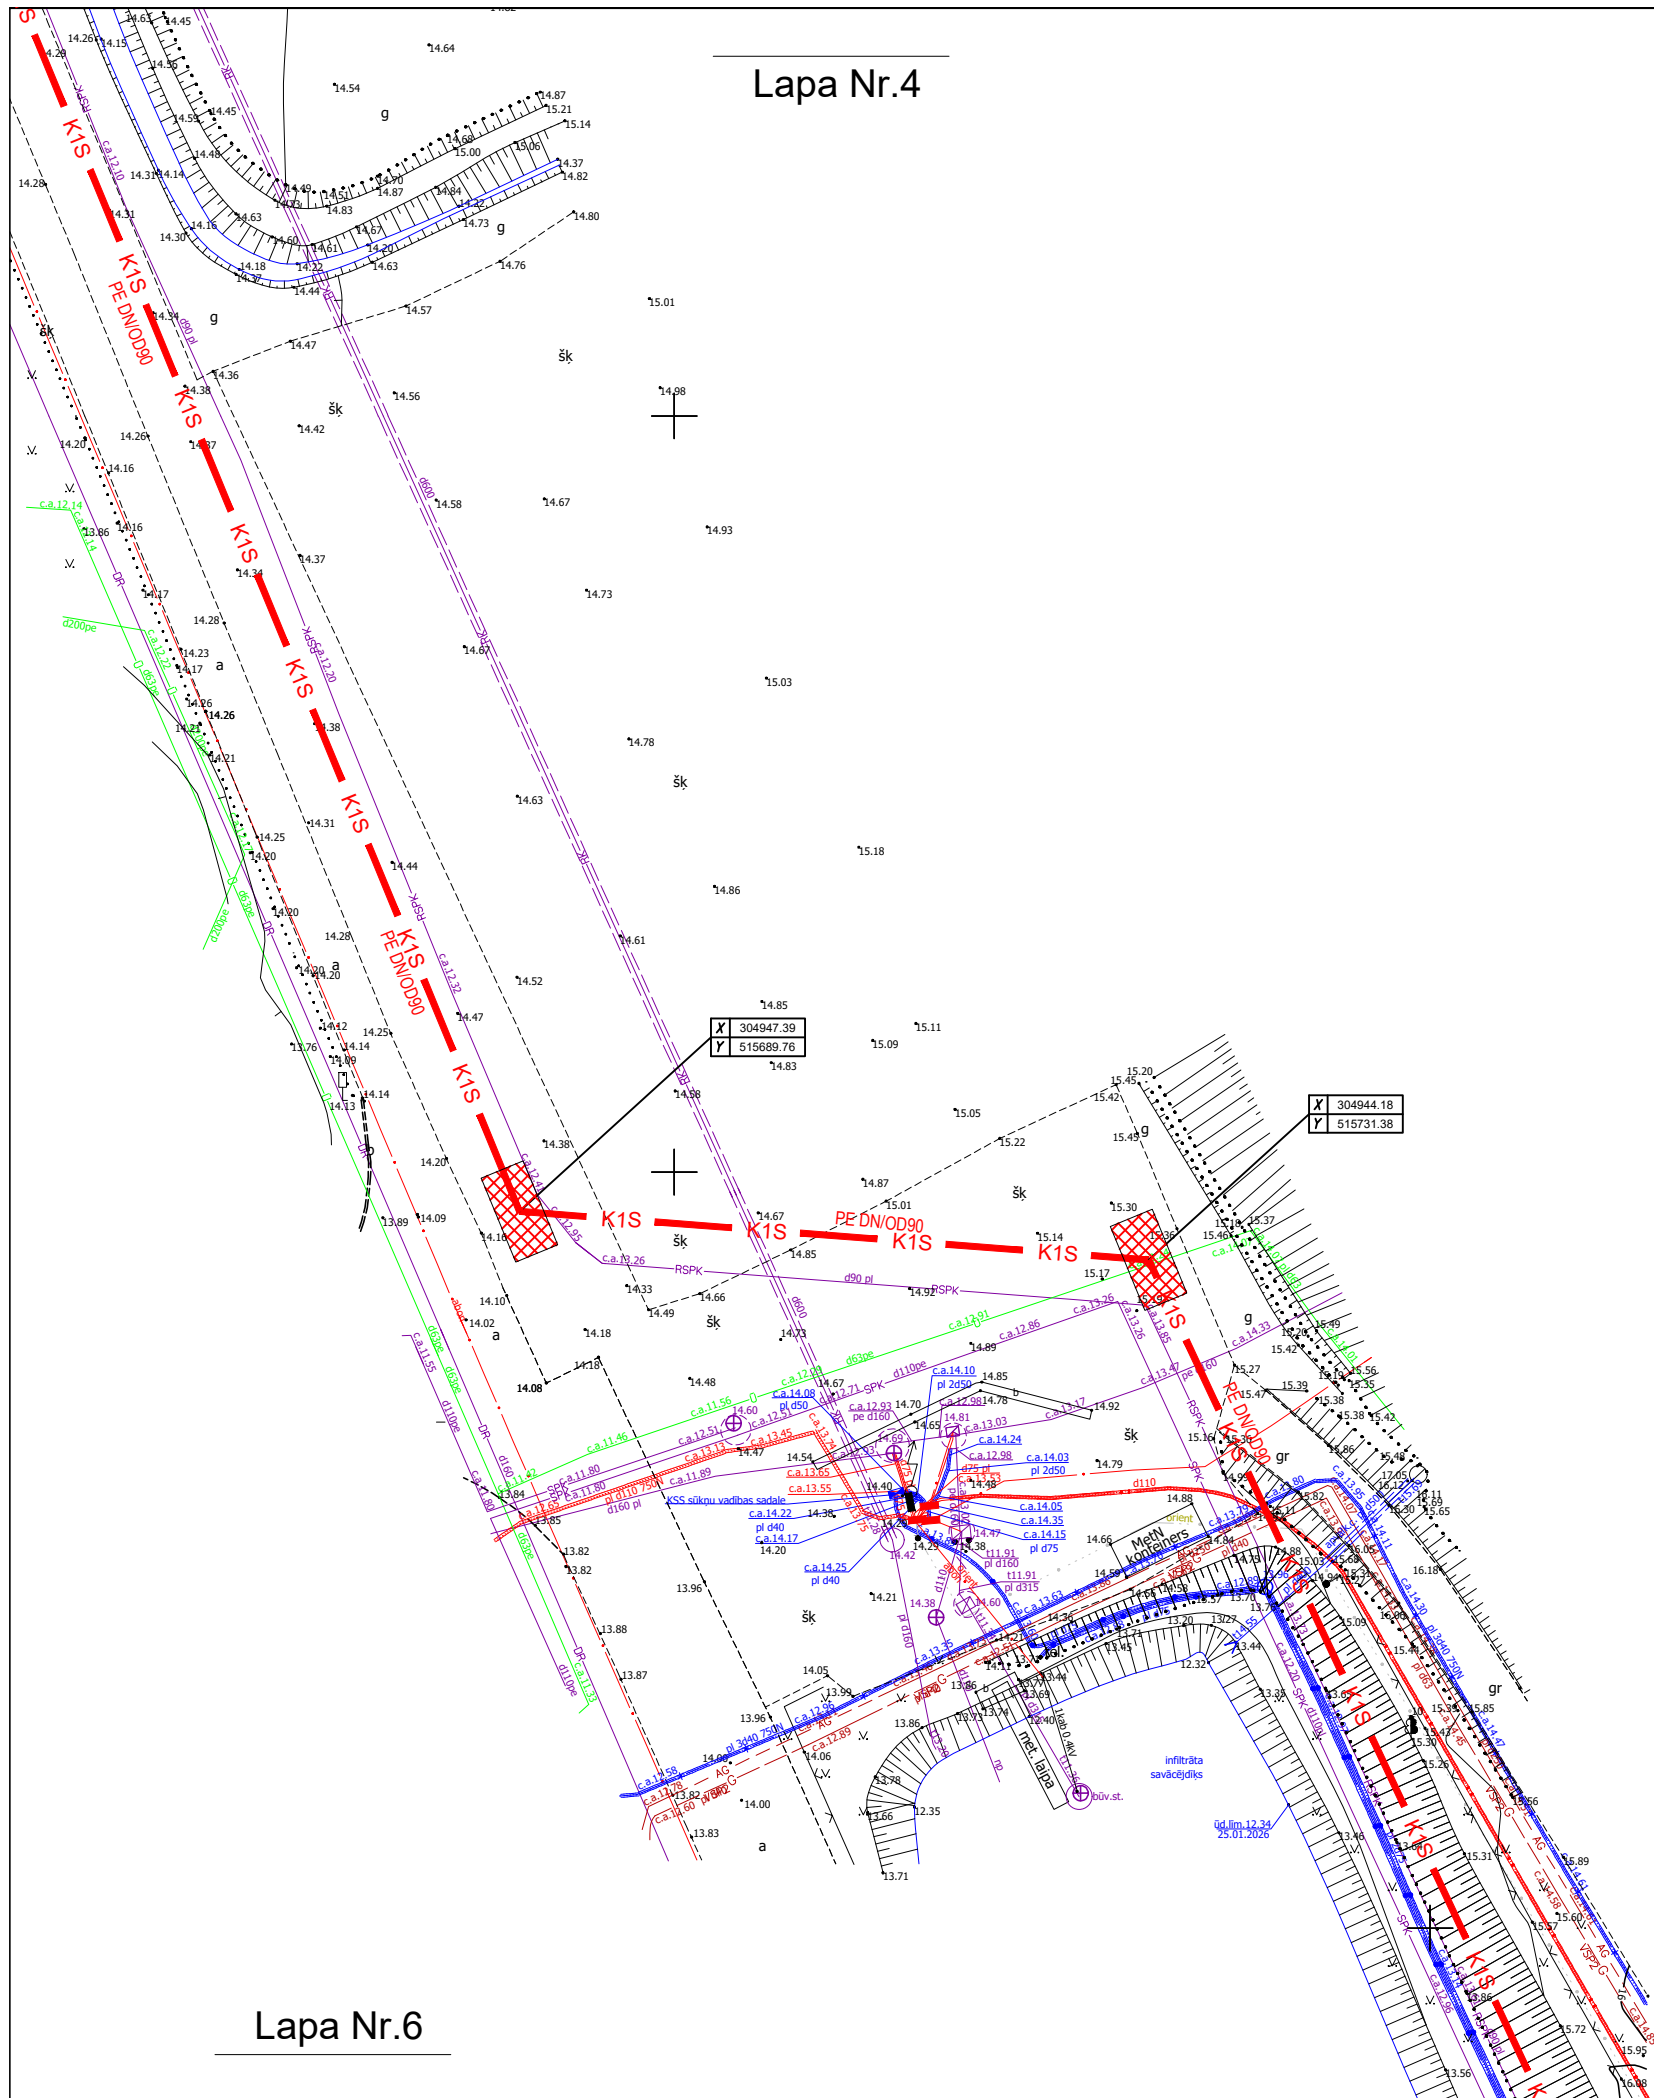

|                                                              |                |   |            |
|--------------------------------------------------------------|----------------|---|------------|
|                                                              |                | Projekts: Kanalizācijas spiedvada izbūve no CSA poligona "Getliņi" BNA pārstrādes tehnoloģiskā kompleksa līdz infiltrāta savākšanas dīķim |            |
| Adrese: Kaudziņu iela 57, Rumbula, Stopiņu pag., Ropažu nov. |                | Pasūtītājs: SIA "Getliņi EKO", Reģ.Nr. 40003367816                                                                                        |            |
| Projekta Nr:                                                 |                |   |            |
| Amats                                                        | Uzvārds        | Paraksts   | Datums     |
| Būvproj.vad.                                                 | Amis Jakobsons |   | 10.06.2026 |
| Būvpr.d.vad.                                                 | Amis Jakobsons |   | 10.06.2026 |
| Izstrādāja                                                   | Andris Bārdiņš |   | 10.06.2026 |
| Ģenerālais plāns                                             |                | Stadija: <b>BP</b>   | Marka      |
|                                                              |                | Mērogs: <b>1:500</b>   | <b>LKT</b> |
|                                                              |                | Pasūtījuma Nr.:   | Lapu sk.   |
|                                                              |                | Arhīva reģ.Nr.:   | <b>13</b>  |