


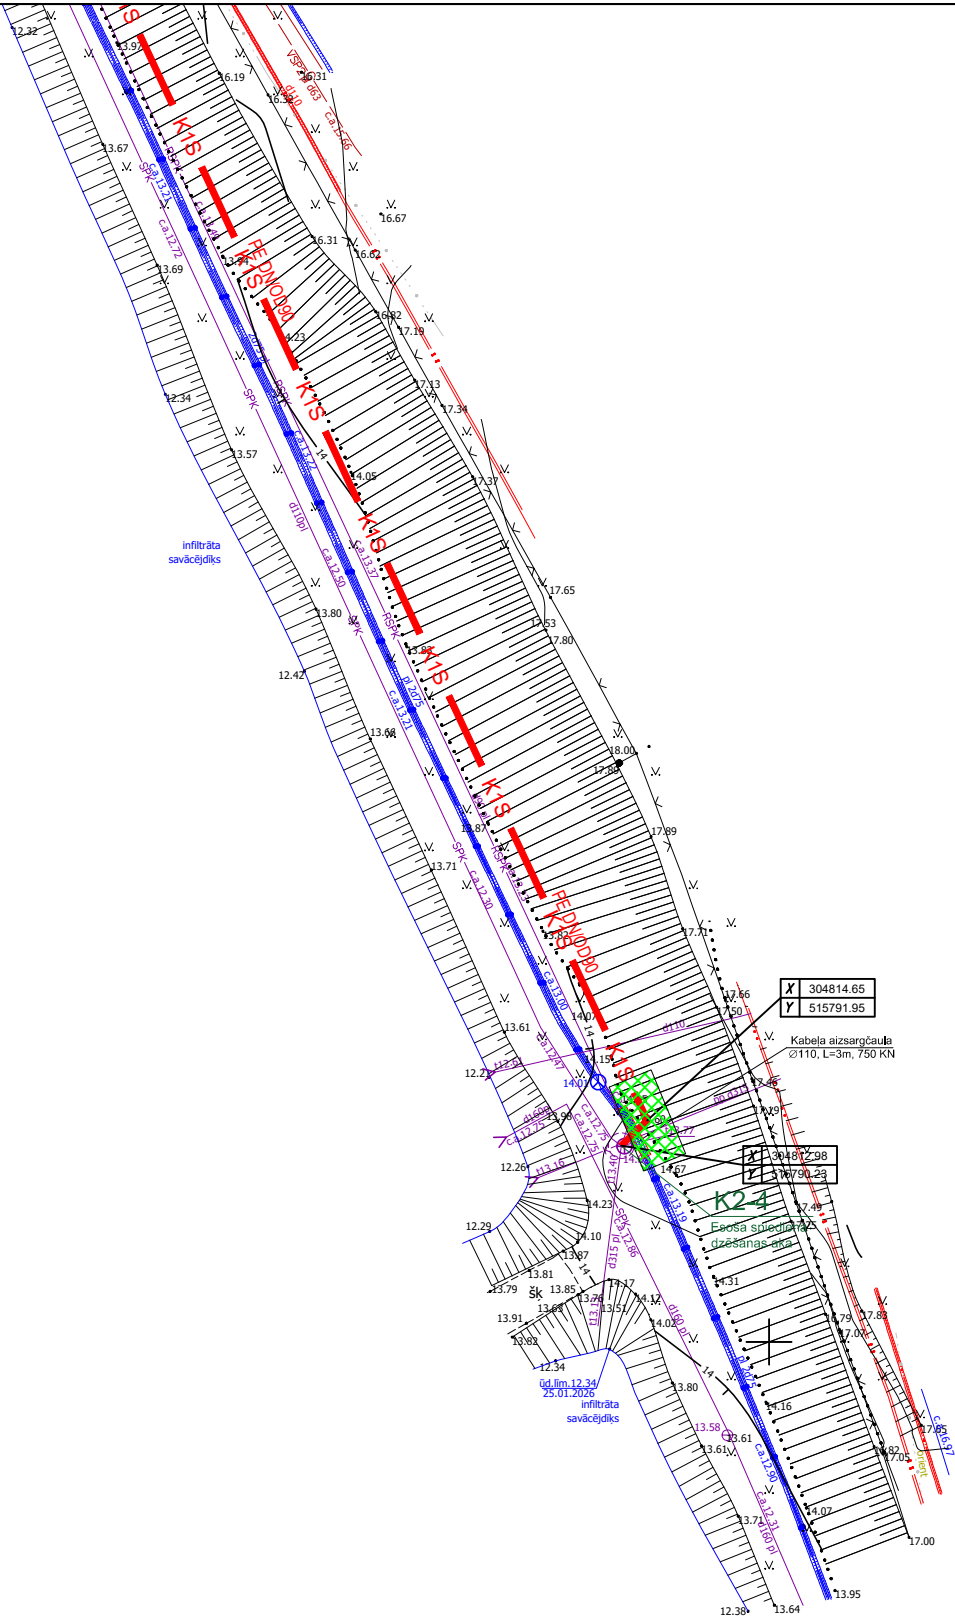

<div><div><div></div><div>PROJEKČESĀNAS UZŅĒMUMS</div><div>SIA "BŪVPROJEKTS"</div></div><div><div>J.Poruka 8-225, Cēsis</div><div>tālr.: +371 29259513</div><div>e: buvprojekts@gmail.com</div><div>Būvkomersanta Reģ.Nr. 3195-R</div></div></div>		Projekts:		Kanalizācijas spiedvada izbūve no CSA poligona "Getliņi" BNA pārstrādes tehnoloģiska kompleksa līdz infiltrāta savākšanas dīķim				
		Adrese:		Kaudziņu iela 57, Rumbula, Stopiņu pag., Ropažu nov.				
<div><div><div></div><div>SIA "AJ Projekts"</div><div>Būvkomers. Reģ. Nr.0903-R</div></div><div><div>Zaķu 1 - 28, Ogre</div><div>tālr.: +371 29404099</div><div>e: ajprojekts@apollo.com</div></div></div>		Pasūtītājs:		SIA "Getliņi EKO", Reģ.Nr. 40003367816				
		Projekta Nr:						
Amats	Uzvārds	Paraksts	Datums	Ģenerālais plāns		Stadija: BP	Marka	Lapa
Būvproj.vad.	Amis Jakobsons		10.06.2026			Mērogs: 1:500	LKT	6
Būvpr.d.vad.	Amis Jakobsons		10.06.2026			Pasūtījuma Nr.:		Lapu sk.
Izstrādāja	Andris Bārdiņš		10.06.2026			Arhīva reģ.Nr.:		13