


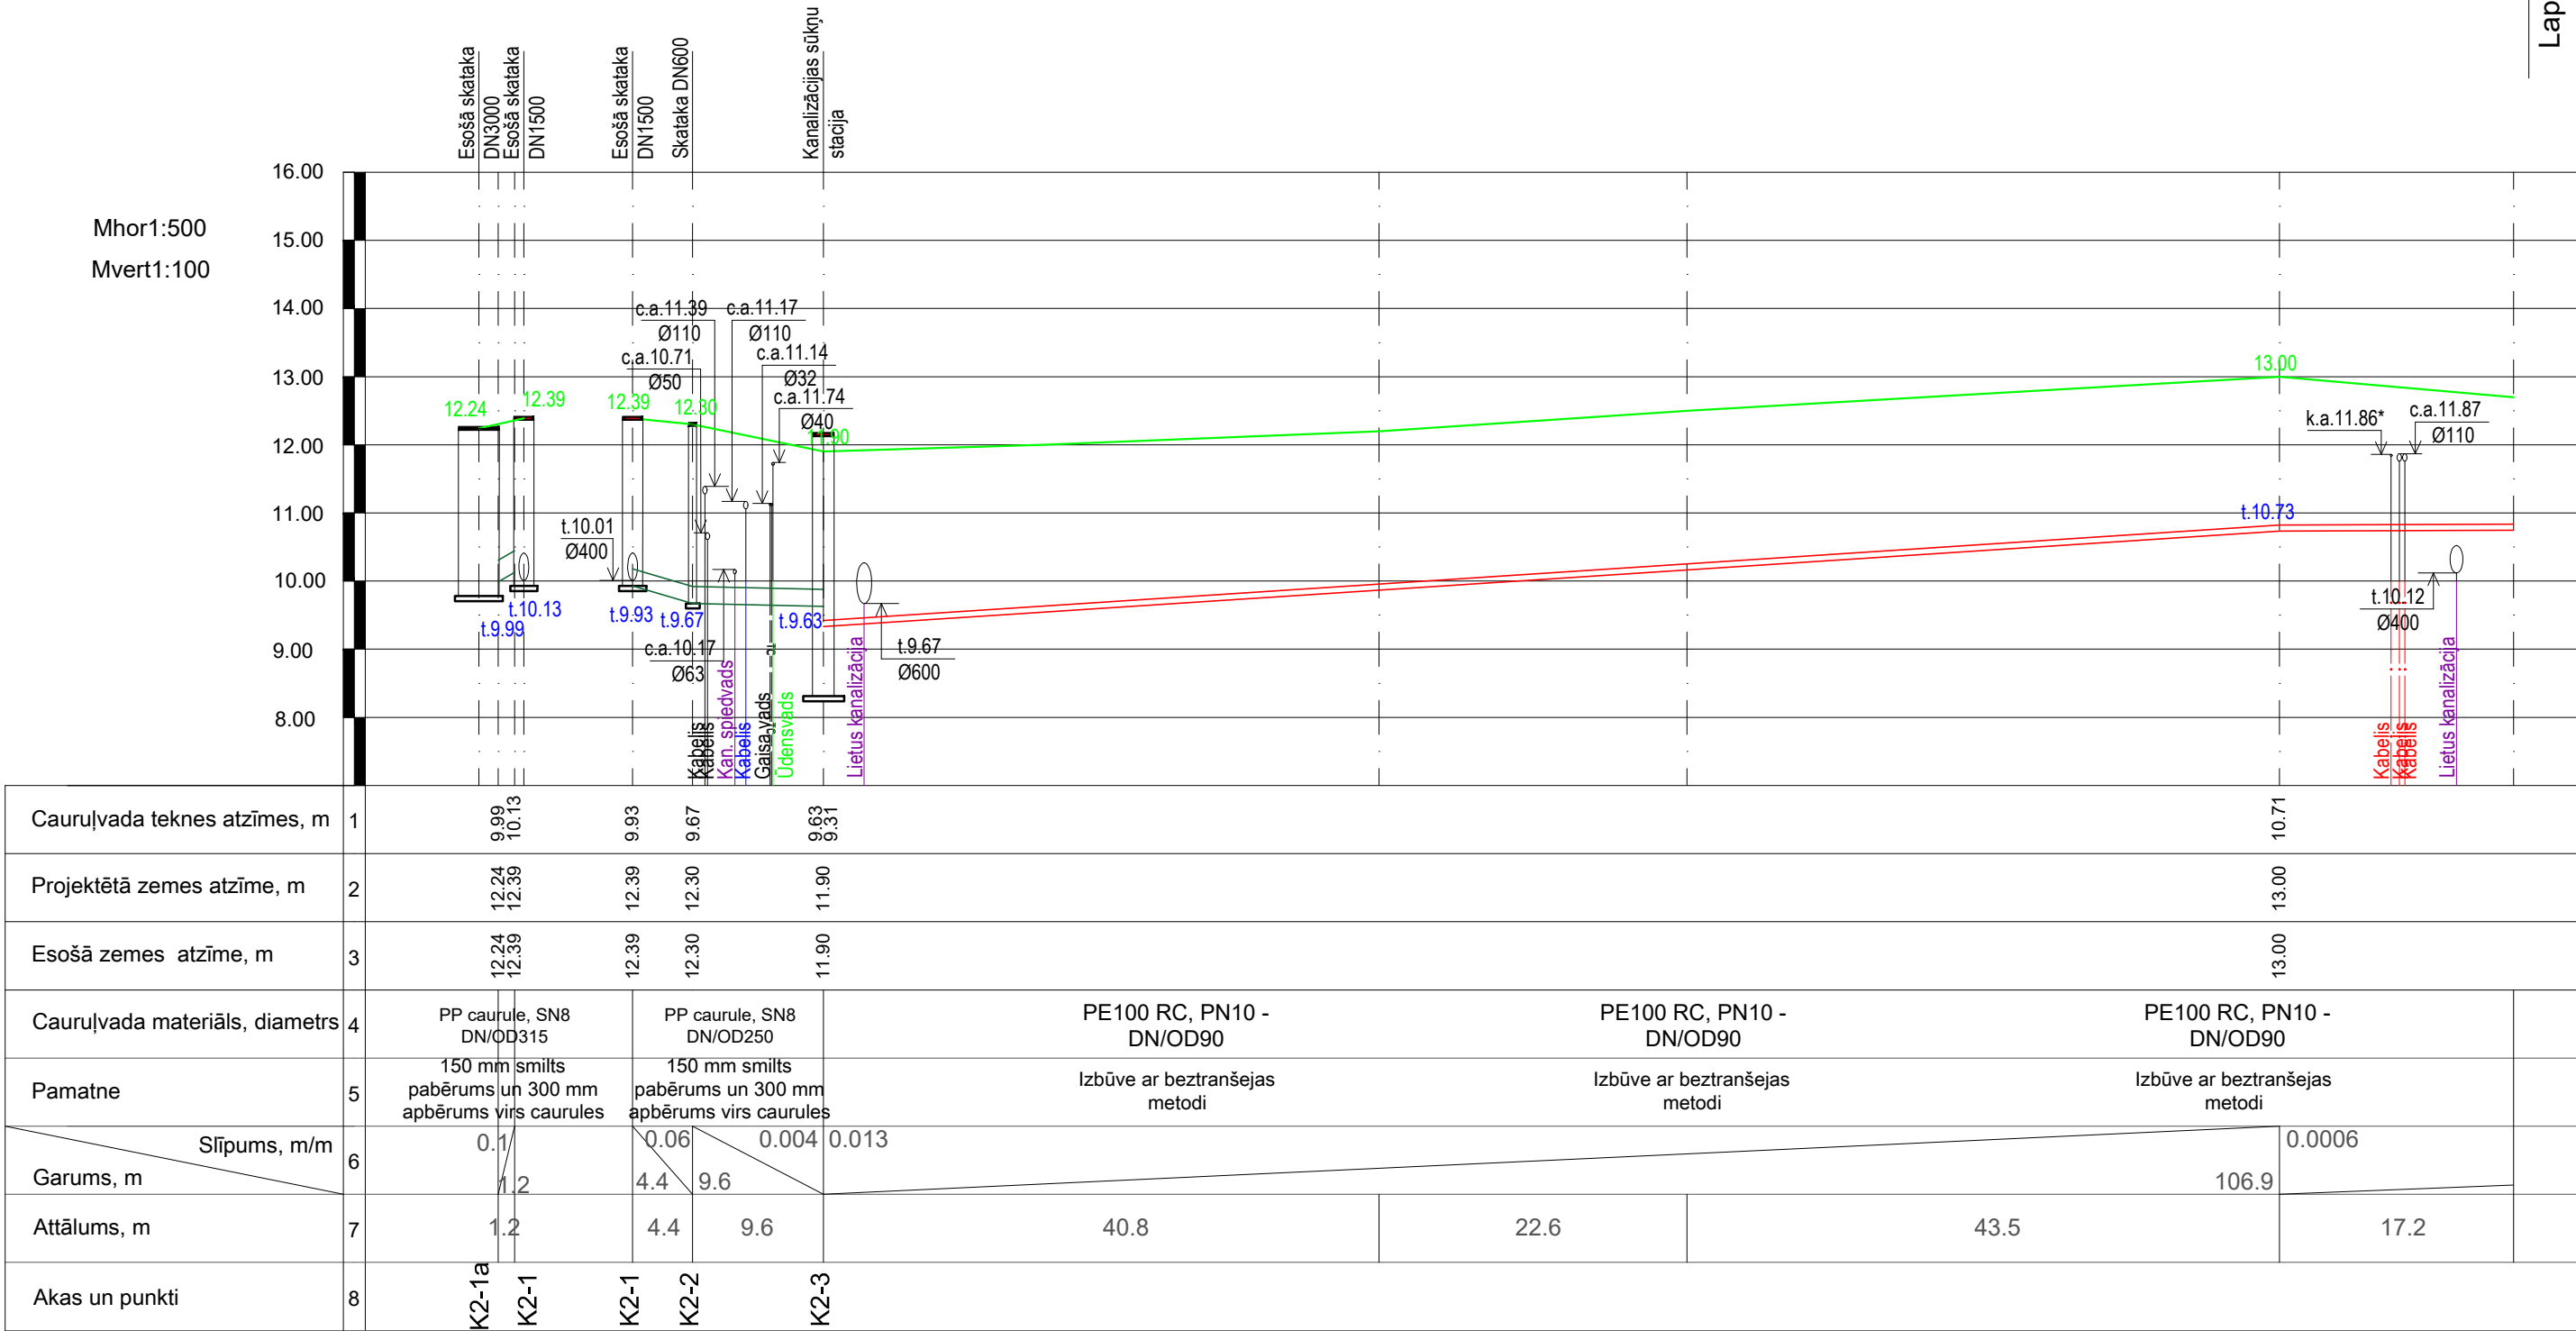

<div><div><div></div></div><div>PROJEKČESANAS UZNĒMUMS SIA "BŪVPROJEKTS"</div></div>			J.Poruka 8-225, Cēsis tāl.: +371 29259513 e: buvprojekts@gmail.com Būvkomersanta Reģ.Nr. 3195-R			Projekts: Kanalizācijas spiedvada izbūve no CSA poligona "Getliņi" BNA pārstrādes tehnoloģiska kompleksa līdz infiltrāta savākšanas dīķim			
			Adrese: Kaudziņu iela 57, Rumbula, Stopiņu pag., Ropažu nov.						
SIA "AJ Projekts"			Zaķu 1 - 28, Ogre tāl.: +371 29404099 e: ajprojekts@apollo.com			Pasūtītājs: SIA "Getliņi EKO", Reģ.Nr. 40003367816			
Būvkomers. Reģ. Nr.0903-R			Projekta Nr:						
Amats	Uzvārds	Paraksts	Datums			K2 garenprofils			
Būvproj.vad.	Arnis Jakobsons		10.06.2026						
Būvpr.d.vad.	Arnis Jakobsons		10.06.2026						
Izstrādāja	Andris Bārdiņš		10.06.2026						
						Stadija: BP		Marka	Lapa
						Mērogs: Mh 1:500 Mv 1:100		LKT	7
						Pasūtījuma Nr.:			Lapu sk.
						Arhīva reģ.Nr.:			13