Lapa Nr.7

Lapa Nr.9

Mhor1:500
Mvert1:100

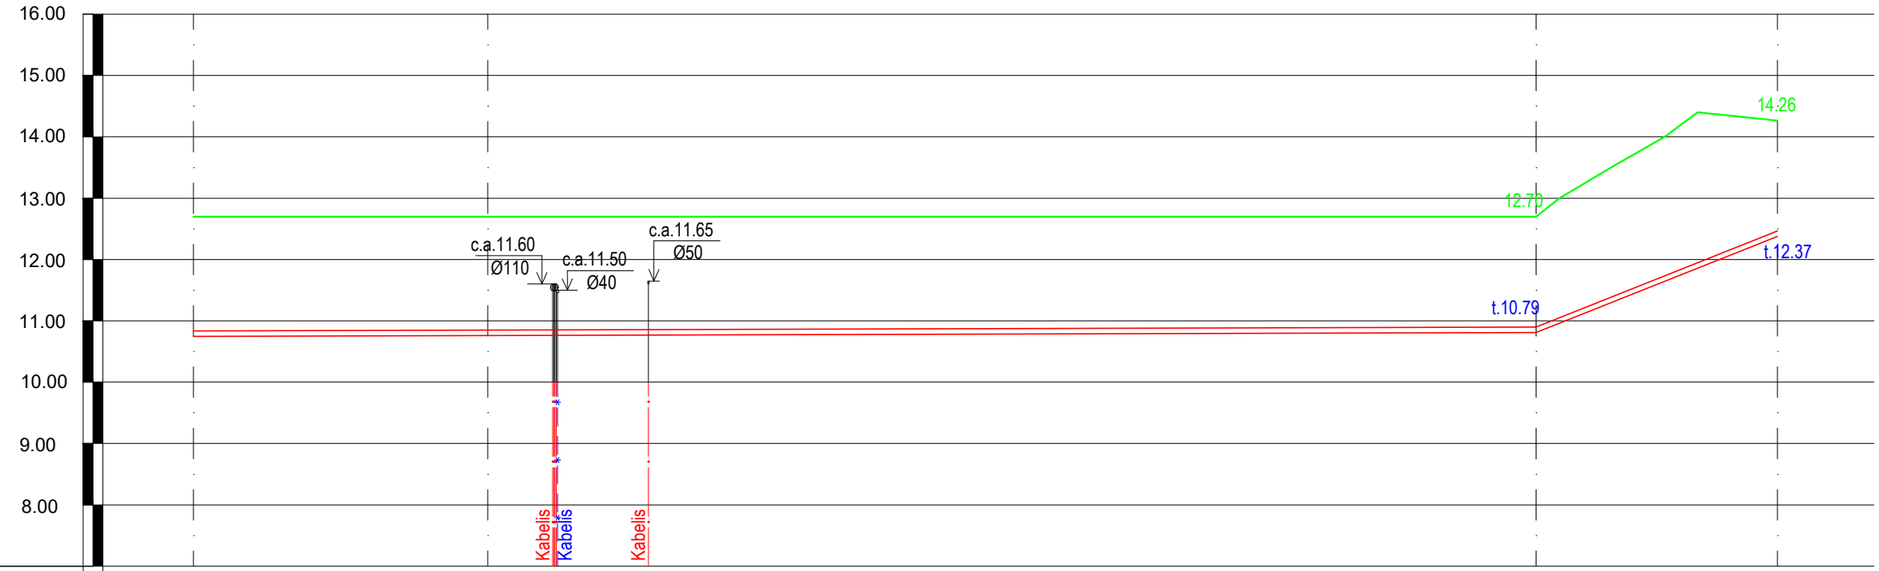

Cauruļvada teknes atzīmes, m	1		10.79	12.37
Projektētā zemes atzīme, m	2		12.70	14.26
Esošā zemes atzīme, m	3		12.70	14.26
Cauruļvada materiāls, diametrs	4	PE100 RC, PN10 - DN/OD90	PE100 RC, PN10 - DN/OD90	PE100 RC, PN10 - DN/OD90
Pamatne	5	Izbūve ar beztranšejas metodi	Izbūve ar beztranšejas metodi	Izbūve ar beztranšejas metodi
Slīpums, m/m / Garums, m	6	0.0006	126.7	0.08 / 19.7
Attālums, m	7	24.0	85.5	19.7
Akas un punkti	8			

PROJEKTĒŠANAS UZŅĒMUMS SIA BŪVPROJEKTS	J.Poruka 8-225, Cēsis tālr.: +371 29259513 e: buvprojekts@gmail.com Būvkomersanta Reģ.Nr. 3195-R	Projekts:	Kanalizācijas spiedvada izbūve no CSA poligona "Getliņi" BNA pārstrādes tehnoloģiska kompleksa līdz infiltrāta savākšanas dīķim
		Adrese:	Kaudzīšu iela 57, Rumbula, Stopiņu pag., Ropažu nov.
SIA "AJ Projekts" Būvkomers. Reģ. Nr.0903-R	Zaķu 1 - 28, Ogre tālr.: +371 29404099 e: ajprojekts@apollo.com	Pasūtītājs:	SIA "Getliņi EKO", Reģ.Nr. 40003367816
		Projekta Nr:	

Amats	Uzvārds	Paraksts	Datums
Būvproj.vad.	Arnis Jākobsons		10.06.2026
Būvpr.d.vad.	Arnis Jākobsons		10.06.2026
Izstrādāja	Andris Bārdiņš		10.06.2026

K2 garenprofils

Stadija: BP	Marka	Lapa
Mērogs: Mh 1:500 Mv 1:100	LKT	8
Pasūtījuma Nr.:		Lapu sk.
Arhīva reģ.Nr.:		13