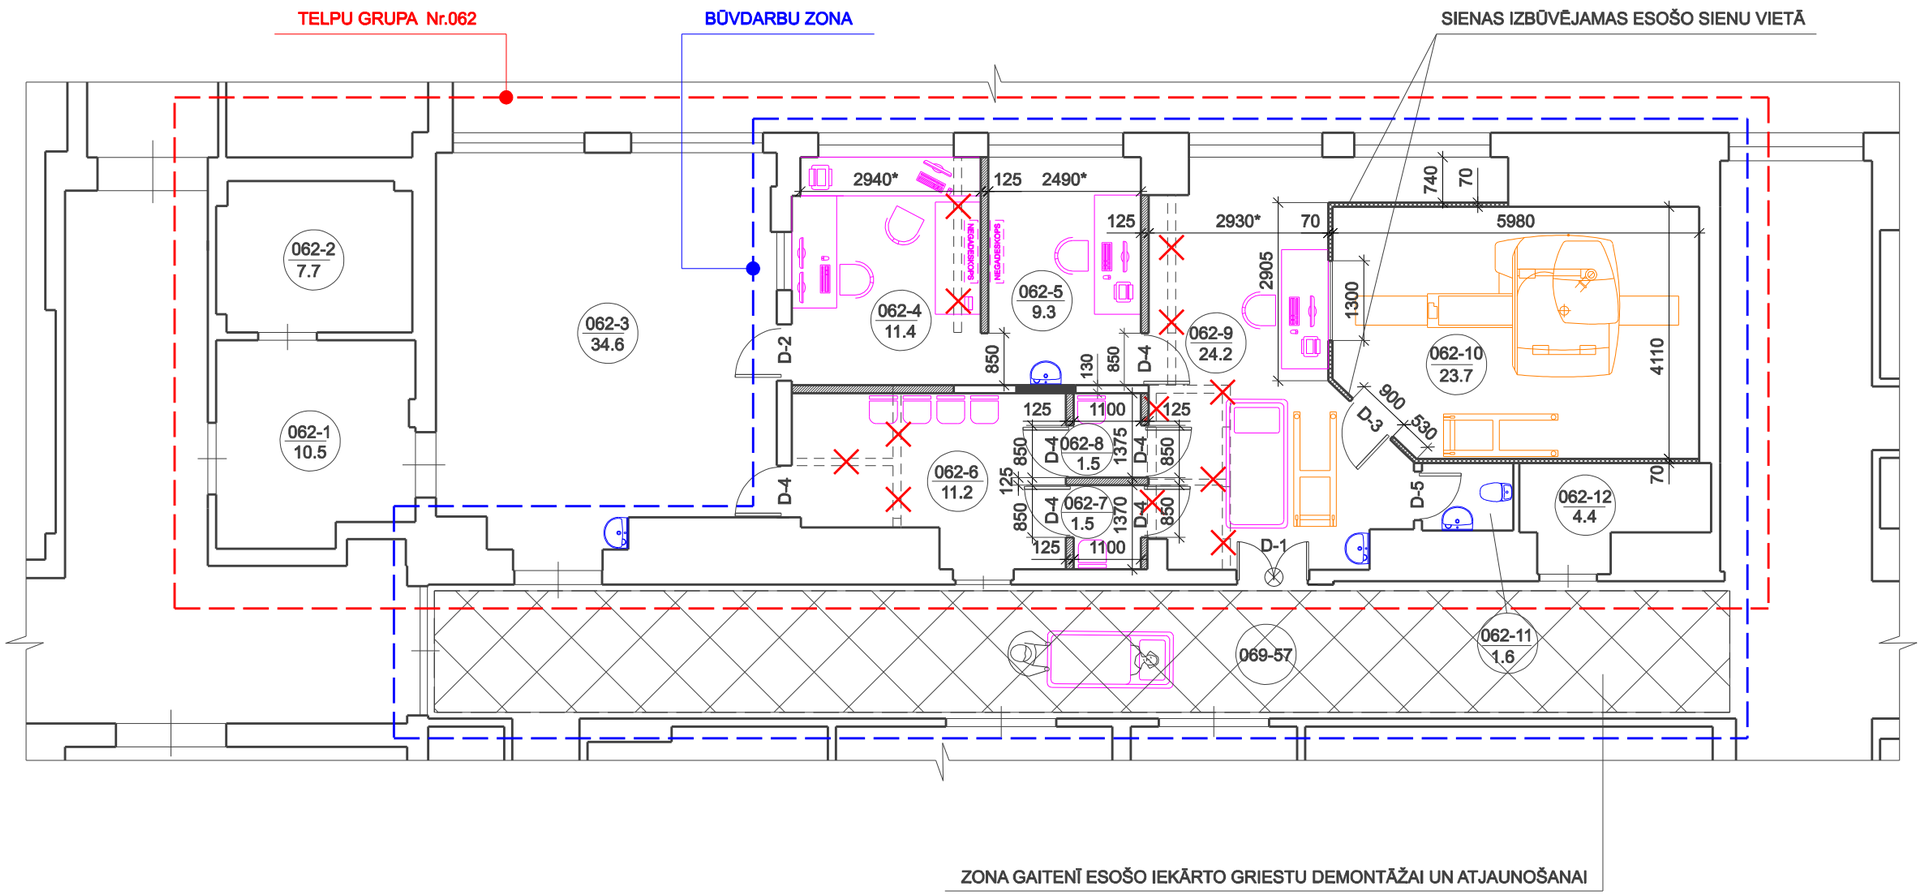

TELPU GRUPAS Nr.062 TELPU EKSPLIKĀCIJA
(INFORMĀCIJA ŅEMTA NO ĒKAS KADASTRĀLĀS UZMĒRĪŠANAS LIETAS UN UZMĒRĪJUMA)

Telpas Nr. pirms pārplanojuma	Telpas Nr. pēc pārplānojuma	Telpas nosaukums	Stāvs	Augstums (m)	Platība m2	Telpu grupas lietošanas veids	Telpu grupas nosaukums
1	2	3	4	5	6	7	8
062-3	062-1	PALĪGTELPA	1	2,6	10,5	1264 ĀRSTNIECĪBAS VAI VESELĪBAS APRŪPES IESTĀŽU TELPU GRUPA	TELPU GRUPA (062) MAGNĒTISKĀS REZONANSES NODAĻA
062-2	062-2	IEKŠTELPA	1	2,6	7,7		
062-4	062-3	CT	1	2,6	34,6		
062-6	062-4	PALĪGTELPA	1	2,6	11,4		
062-7	062-5	PALĪGTELPA	1	2,6	9,3		
062-8	062-6	PALĪGTELPA	1	2,6	11,2		
062-9	062-7	ĢĒRBTUVE	1	2,6	1,5		
062-10	062-8	ĢĒRBTUVE	1	2,6	1,5		
062-11	062-9	MRI	1	2,6	24,2		
062-13	062-10	MRI	1	2,6	23,7		
062-12	062-11	TUALETE	1	2,6	1,6		
062-15	062-12	PALĪGTELPA	1	2,6	4,4		
		062 TELPU GRUPA KOPĀ:			**141,5**		

PLĀNĀ PIEŅEMTIE APZĪMĒJUMI

- ESOŠAS SIENAS
- PROJEKTĒTĀ STARPSIENA 120mm
- PROJEKTĒTĀ STARPSIENA 70*mm
- IZBŪVĒJAMAS, ESOŠO (DEMONTĒJAMO) SIENU VIETĀ, PĒC MRI NEPIECIEŠAMĀS TEHNOLOĢIJAS.
- DEMONTĒJAMA NENESOŠĀ STARPSIENA
- AIZMŪREJAMA IEKŠĒJĀ LOGA AILE
- ESOŠA DURVJU AILE (AR DURVJU BLOKU)
- D-2 JAUNA DURVJU BLOKA MONTĀŽA / NOMAIŅA

2m 0 2 4m

PIEZĪMES

1. VEICAMO BŪVDARBU APJOMUS UN DURVJU EKSPLIKĀCIJU SKATĪT LAPĀ AR-2.
2. TELPU APDARES DARBUS SKATĪT LAPĀ AR-3.
3. MAGNĒTISKĀS REZONASES IEKĀRTAS TELPA (Nr.062-10) IZBŪVĒJAMA IEVĒROJOT MRI TELPAI NEPIECIEŠAMO TEHNOLOĢIJU.

Telpu pielāgošana magnētiskās rezonanses iekārtas uzstādīšanai, Slimnīcas ielā 25, Liepājā

Pasūtījuma Nr.: **01-26**

Būvkomersanta reģ. Nr. 2104-RA

			Arhitektūras risinājumi - AR	Mērogs	Lapa	Lapas
				1:100	AR-5	
Daļas vad.	Guntis Jurjāns		Pirmā stāva plāna fragments			
Izstrādāja	Guntis Jurjāns					

SIA "IK projekts"
Liepāja, Dūņu iela 8, LV-3401
tālr.: +371 63489238
info@ikprojekts.lv