


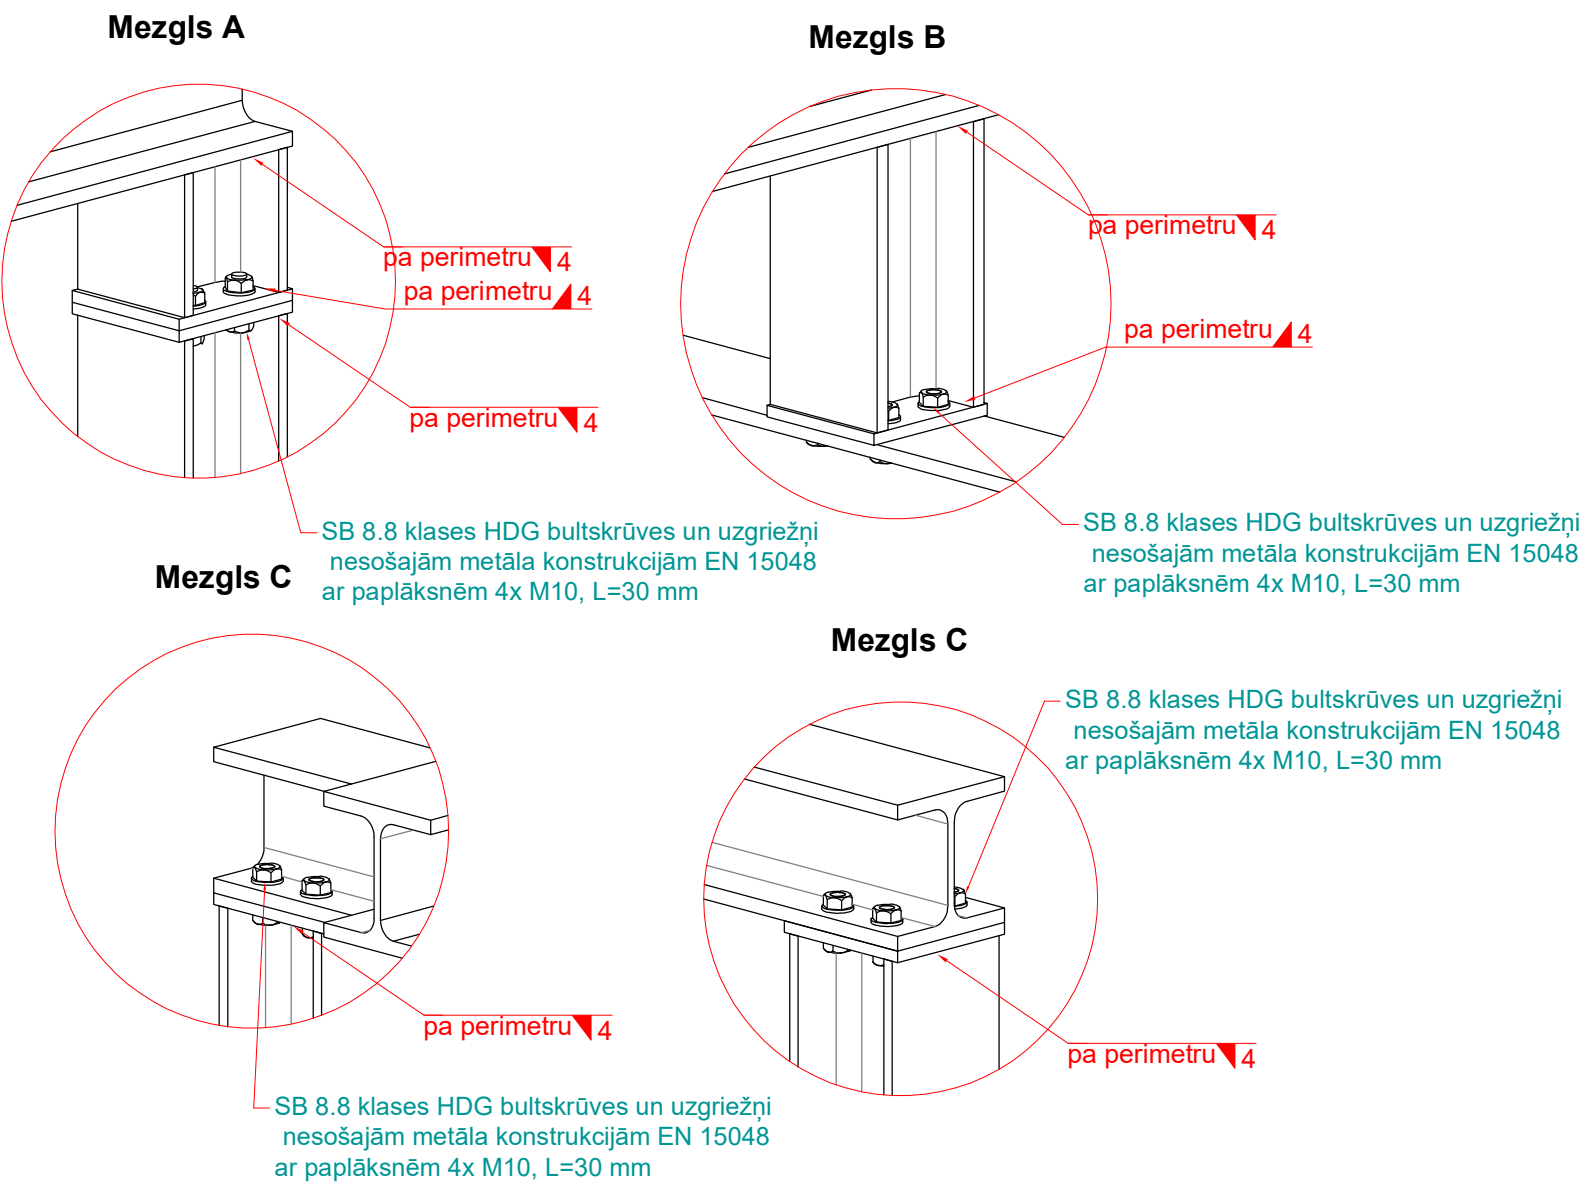

PIEZĪMES:

- Mezglu izvietojumu skatīt BK-5.

Būvprojekta vadītājs	G. Jurjāns	Sert. 1-00615	07/05/2026	ADRESE: Slimnīcas 25, Liepāja, LV-3414		
Būvprojekta daļas vad.	I. Štāls	Sert. 3-02054	07/05/2026	OBJEKTS: Telpu pielāgošana magnētiskās rezonanses iekārtas uzstādīšanai, Slimnīcas ielā 25, Liepājā		
Izstrādāja	R. Štāls		07/05/2026			
<div><div></div><div>SIA "IK projekts" Liepāja, Dūņu iela 8, LV-3401 tālr.: +371 63489238 info@ikprojekts.lv</div></div>				BŪVNIECĪBAS IEROSINĀTĀJS: SIA "LIEPĀJAS REĢIONĀLĀ SLIMNĪCA" , Reģ. Nr. 42103041306		
				RASĒJUMS: Balstkonstrukcijas elementu savienojumi. Mezgli A, B, C.		
<div><div></div><div>"SCW constructions", Reģ. Nr. 42103068673, BKR Nr.13125 Atmodas iela 29-1, Aizpute, LV3456</div></div>				ZEMES KADASTRA APZ.: 17000150058	LĪGUMA NR.: 02-25/TS-L	STADIJA: BP
				MĒROGS: 1:5	LAPAS FORMĀTS: A3	LAPA: BK-7
PROFESIONĀLĀS CIVILTIESISKĀS ATBILDĪBAS APDROŠINĀŠANA Nr.: LV26-L4-00000575-3						