


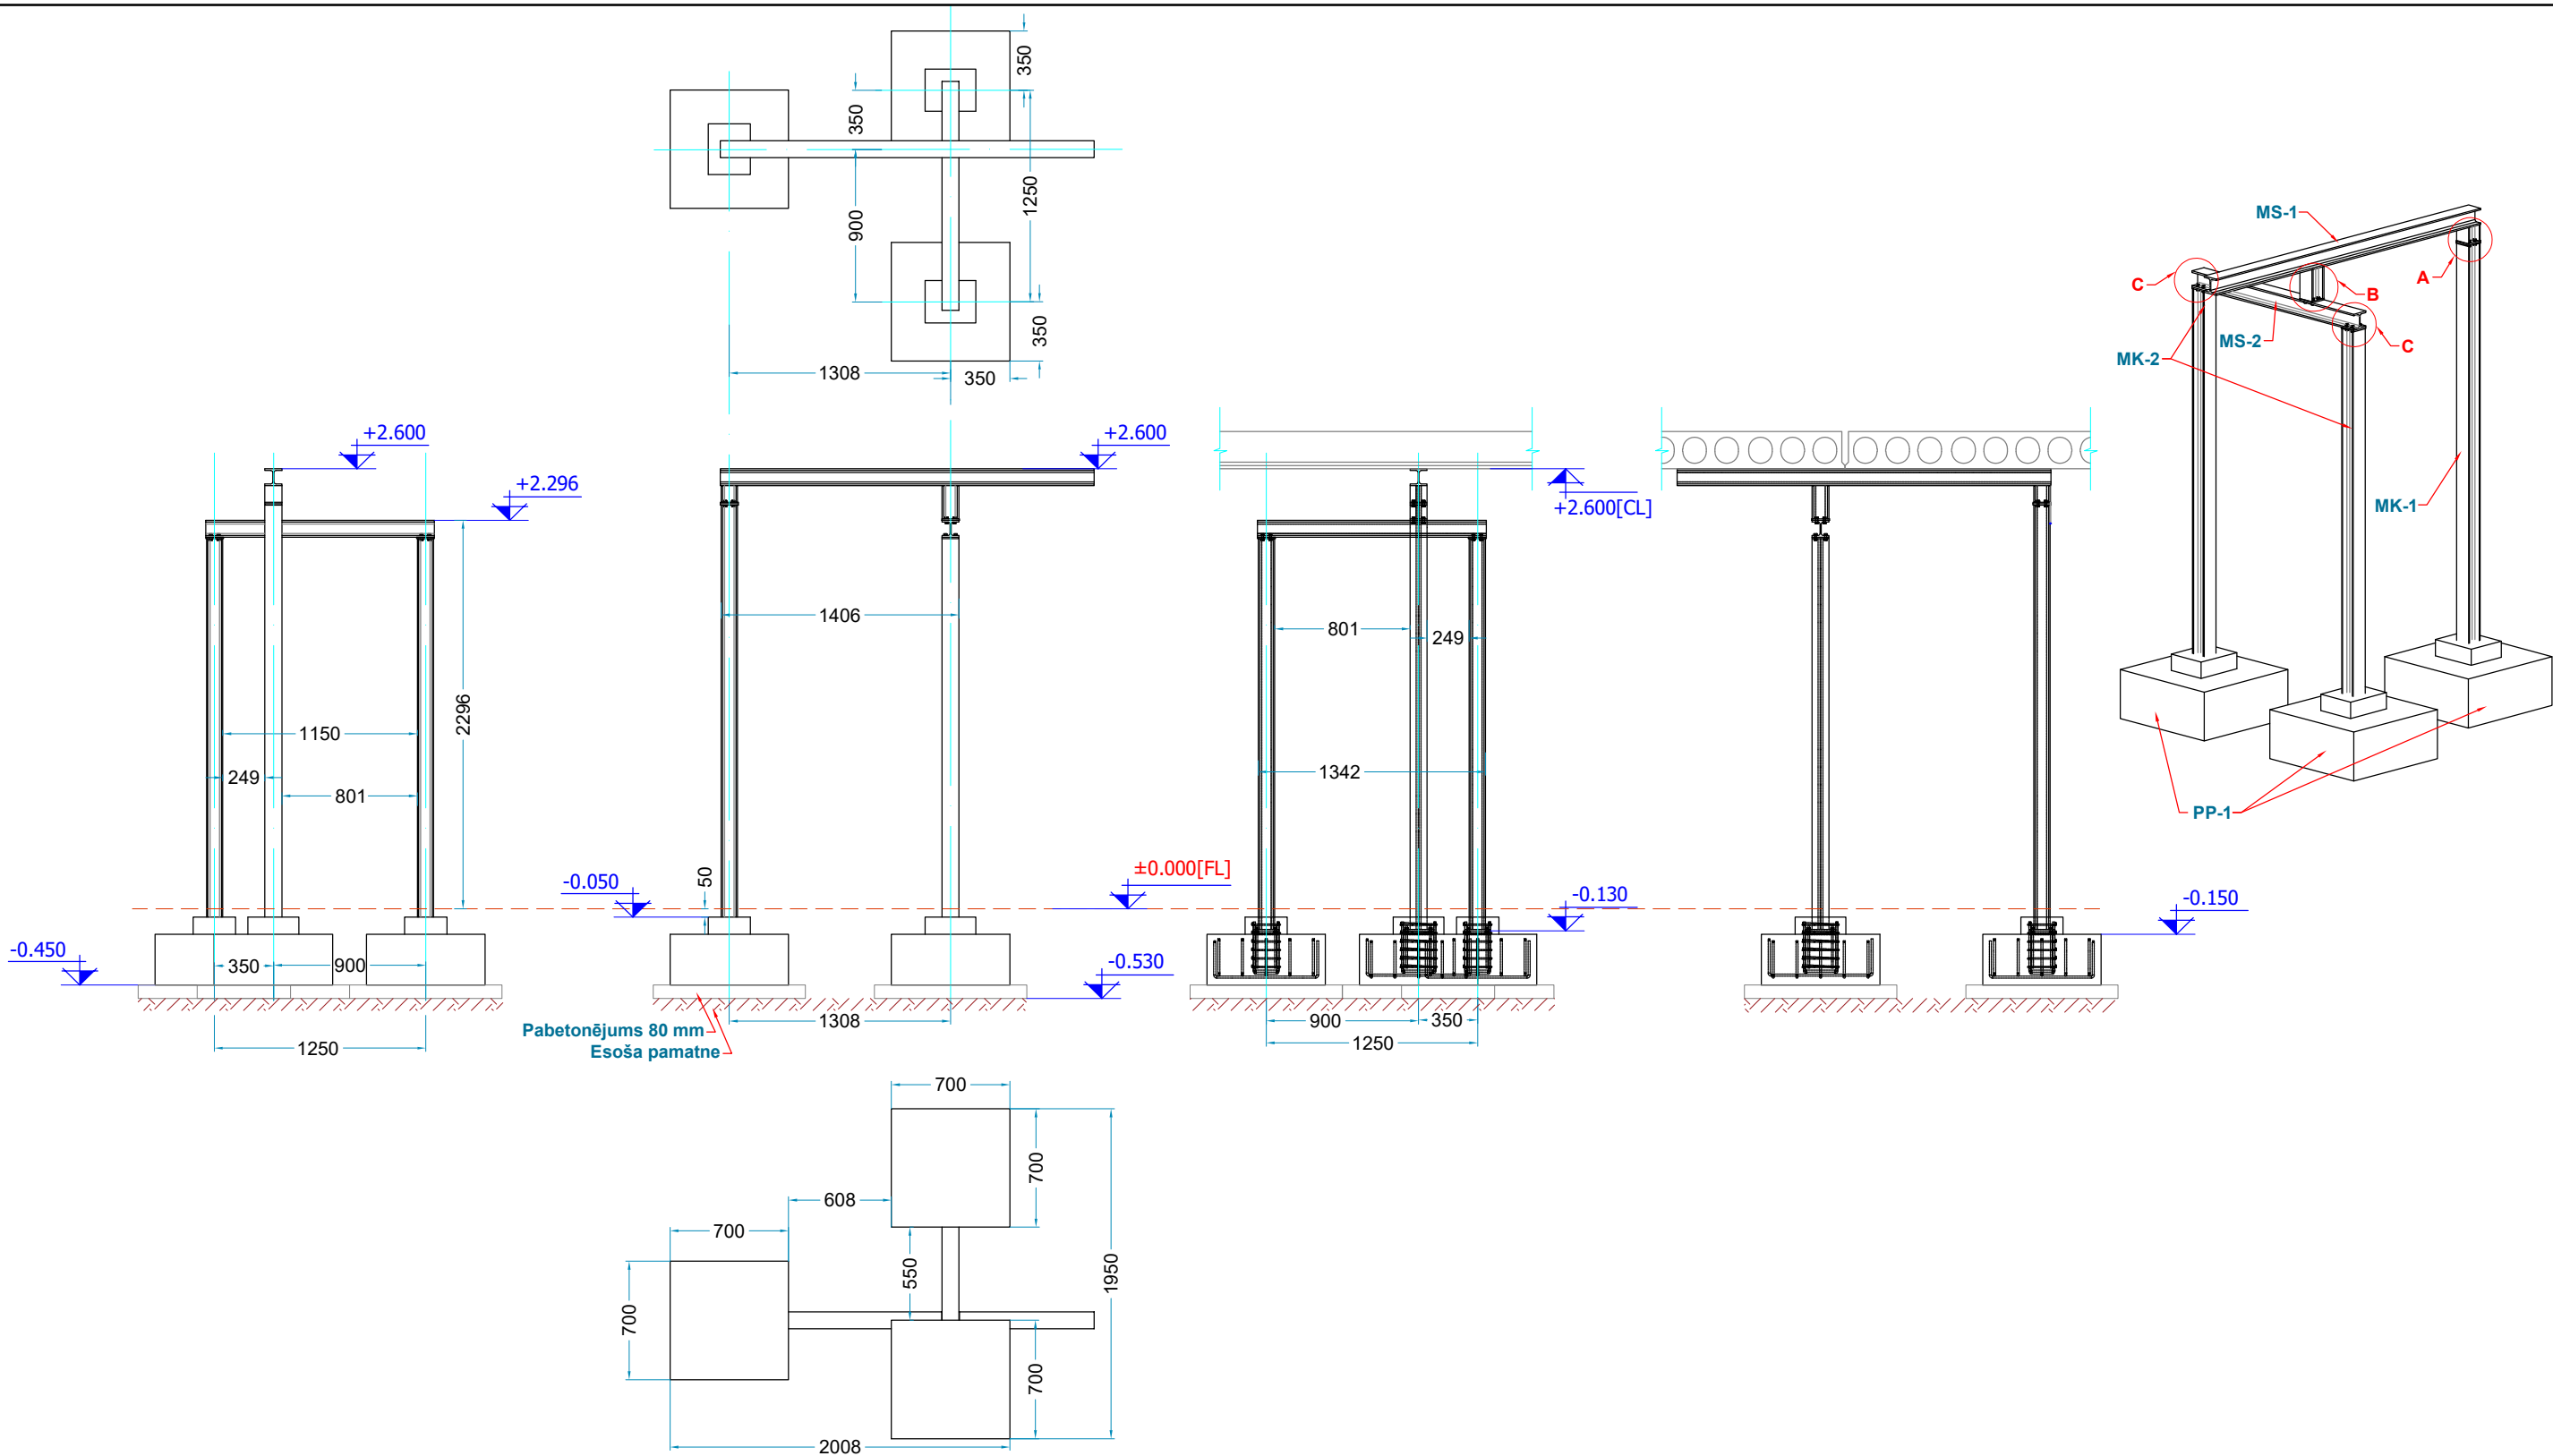

- PIEZĪMES:**
- Mēzglu savienojumus skatīt BK-7.
 - Pamata pēdu konstrukciju skatīt BK-4.
 - Rāmja konstrukciju skatīt BK-6

Būvprojekta vadītājs	G. Jurjāns	Sert. 1-00615	07/05/2026	ADRESE: Slimnīcas 25, Liepāja, LV-3414		
Būvprojekta daļas vad.	I. Štāls	Sert. 3-02054	07/05/2026	OBJEKTS: Telpu pielāgošana magnētiskās rezonanses iekārtas uzstādīšanai, Slimnīcas ielā 25, Liepājā		
Izstrādāja	R. Štāls		07/05/2026			
 <div>SIA "IK projekts" Liepāja, Dūņu iela 8, LV-3401 tālr.: +371 63489238 info@ikprojekts.lv</div>				BŪVNIECĪBAS IEROSINĀTĀJS: SIA "LIEPĀJAS REĢIONĀLĀ SLIMNĪCA", Reģ. Nr. 42103041306		
				RASĒJUMS: Balstkonstrukcijas kopējā konstrukcija, Izbūves augstumi.		
 <div>"SCW constructions", Reģ. Nr. 42103068673, BKR Nr. 13125 Atmodas iela 29-1, Aizpute, LV3456</div>				ZEMES KADAŠTRA APZ.: 17000150058	LĪGUMA NR.: 02-25/TS-L	STADIJA: BP
				MĒROGS: 1:40	LAPAS FORMĀTS: A3	LAPA: BK-5
PROFESIONĀLĀS CIVILTIESISKĀS ATBILDĪBAS APDROŠINĀŠANA Nr.: LV26-L4-00000575-3						