


AIZKRAUKLES NOVADA EKSPLOATĒJOŠO ORGANIZĀCIJU APLIECINĀJUMS PAR PLĀNĀ UZRĀDĪTO APAKŠZEMES KOMUNIKĀCIJU ATBILSTĪBU ŠO ORGANIZĀCIJU ARHĪVU MATERIĀLIEM					
ORGANIZĀCIJA	KOMUNIKĀCIJAS	SASKAŅOTS	DATUMS	UZVĀRDS	PIEZĪMES
AS "SADALES TĪKLS"	KOMUNIKĀCIJAS	e-paraksts	15.12.2025.	A.Dobelis	P-148662
SIA "TET"	SAKARU KOMUNIKĀCIJAS	e-paraksts	22.12.2025.	L.Liberts	PN-390903
SIA "Aizkraukles ūdens"	KOMUNIKĀCIJAS	e-paraksts	17.12.2025.	A.Kuzņecovs	
SIA "Aizkraukles siltums"	KOMUNIKĀCIJAS	e-paraksts	16.12.2025.	E.Bricis	Nr.1-2/146
Aizkraukles novada pašvaldības centrālā pārvalde	KOMUNIKĀCIJAS	e-paraksts	19.12.2025.	A.Zimelis	
Aizkraukles novada pašvaldības centrālā pārvalde	KOMUNIKĀCIJAS	e-paraksts	19.12.2025.	O.Znotiņa	
VAS "Latvijas Valsts radio un televīzijas centrs"	KOMUNIKĀCIJAS	e-paraksts	16.12.2025.	M.Šubina	BA-57734
AS "GASO"	KOMUNIKĀCIJAS	e-paraksts	16.12.2025.	A.Štūbe	Nr.28-2-1/9253
SIA "Aizkraukles KUK"	KOMUNIKĀCIJAS	e-paraksts	16.12.2025.	Z.Vītolīņš	
Aizkraukles novada pašvaldības centrālā pārvalde	SARKANĀS LĪNIJAS	e-paraksts	05.01.2026.	I.Narbutis	

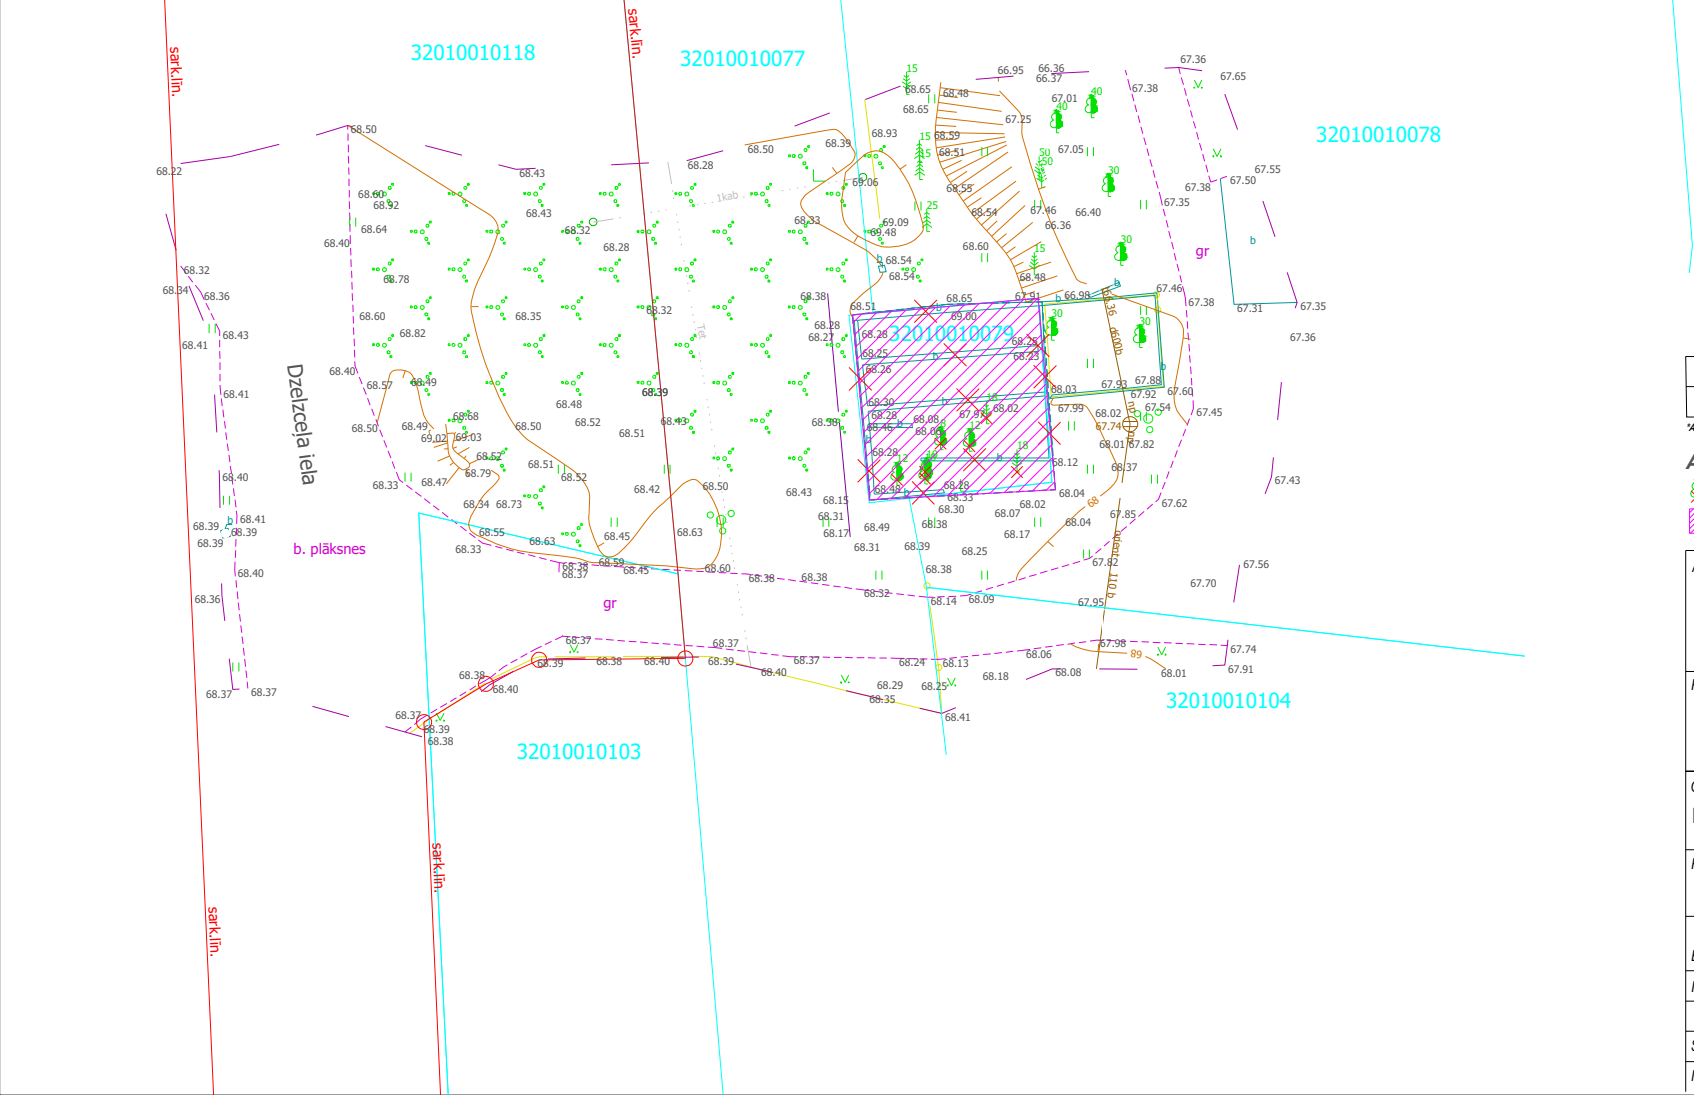

GEO

telpa.lv

Dati ievadīti Aizkraukles novada ADTI datubāzē

Reģistrācijas Nr.

20200-TP-26-0010

2025. gada 7. janvārī

SIA "Geotelpiskie risinājumi", Reģ.nr.: 43603041044, Pils iela 14, Tukums, Tukuma novads, LV-3101

www.geotelpa.lv, tālr.: 27024516, e-pasts: dati@geotelpa.lv, info@geotelpa.lv

Z

A

D

R

Objekta izvietojuma shēma:

Tilta iela

Dzelzceļa iela

Demontējamo būvkonstrukciju eksplikācija *

Kopējā platība	Būvtilpums
152m²	380m³

*Aplomi precizējami demontāžas darbu veikšanas laikā

APZĪMĒJUMI

- Novācamie koki
- Ar grunti aizberamā tilpne

PROJEKTĒTĀJS

SIA "INTERGEO BALTIC"
Reģ. Nr. 40103884728
Braslas iela 19, Rīga, LV-1084

PASŪTĪTĀJS

Aizkraukles novada pašvaldība
Reģ. Nr. 90000074812
Lāčplēša iela 1A, Aizkraukle, Aizkraukles nov., LV-5101

OBJEKTS

Dzelzceļa iela 13 A, Aizkraukle, Aizkraukles novads

RASĒJUMS

Atvērta tipa bitumena tvertnes demontāža.

BŪVPROJ. VAD.:	Kārlis Jēkabsons		29.12.2025.
IZSTRĀDĀJA:	Kārlis Jēkabsons		29.12.2025.
STADIJA	BP	MĒROGS	1:500
MARKA	GP	LAPA	1