


Objekta novietojums:

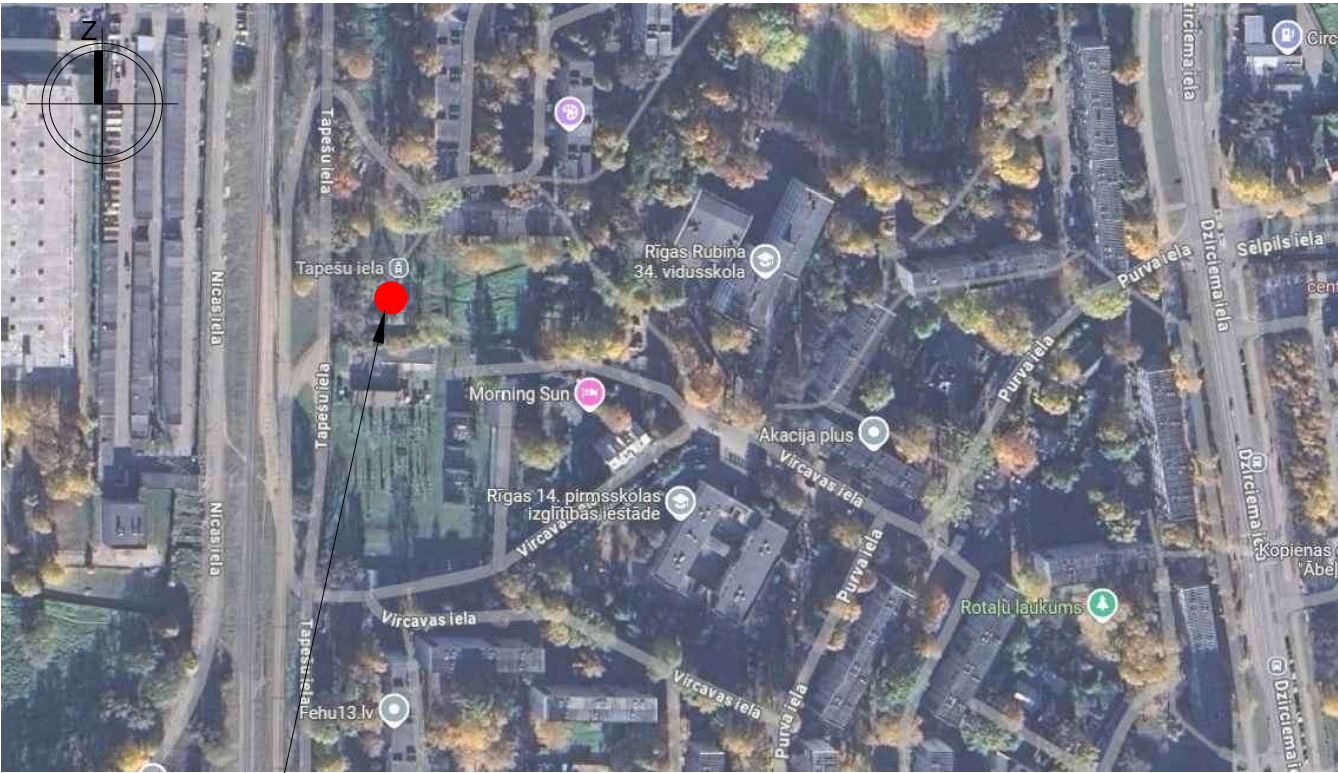

Projektēšanā izmantoto dokumentu saraksts:
Būvprojekts "Tramvaju galapunkta ēka" Tapešu ielā 50a, Rīgā izstrādāts, pamatojoties uz projektēšanas uzdevumu, Rīgas pilsētas teritorijas un apbūves noteikumiem, tāpat arī saskaņā ar:

- MK noteikumiem Nr.500 "Vispārīgie būvnoteikumi",
- MK noteikumiem Nr.529 "Ēku būvnoteikumi",
- MK noteikumiem Nr.545 Noteikumi par Latvijas būvnormatīvu LBN 202-18 "Būvniecības ieceres dokumentācijas noformēšana",
- MK noteikumiem Nr.693 Noteikumi par Latvijas būvnormatīvu LBN 200-21 "Būvju vispārīgo prasību būvnormatīvs",
- MK noteikumiem Nr.333 Noteikumi par Latvijas būvnormatīvu LBN 201-15 "Būvju ugunsdrošība",
- kā arī citiem Latvijas būvnormatīviem un normatīvo aktu, kā arī tehnisko vai īpašo noteikumu prasībām.

Projekts izstrādāts uz SIA"Delta kompānija" 2025.gadā sagatavotās topogrāfijas.

Piezīmes:


- Par nosacīto ±0.000 atzīmi pieņemta ēkas 1. stāva grīdas līmeņa atzīme, kas atbilst absolūtajai augstuma atzīmei 10,40 (LAS-2000,5).
- Visi izmēri doti metros.
- Rasējumus nedrīkst mērit! Lasīt rakstītos izmērus!
- Pirms būvdarbu uzsākšanas būvuzņēmējam jāpārbauda visi esošie un projektētie izmēri.
- Ja dabā konstatētas atkāpes no projekta, tad nekavējoties jāinformē BP vadītājs.
- Jebkuras izmaiņas projekta risinājumos un materiālu izvēlē iepriekš skatāmas ar BP vadīt.
- Visus izmantojamos materiālus iestrādāt un izbūvēt saskaņā ar ražotāja izdotajiem norādīj.

Projektējamās tramvaja galapunkta ēkas tehn. ekon. rādītāji:


Nr. p.k.	Nosaukums	Daudzums	Mērvien.
1.	Apbūves laukums	47,9	m²
2.	Kopējā stāvu platība	36,5	m²
3.	Būvtilpums	137,6	m³
4.	Virszemes stāvu skaits	1	-
5.	Pazemes stāvu skaits	-	-
6.	Ēkas augstums, max 16m	3,6	m
7.	Ēkas grupa	I	-
8.	Ēkas lietošanas veids	V	-
9.	Ēkas lietošanas veids pēc būvju klasif.	1241	-
10.	Ēkas ugunsnoturības pakāpe	U3	-

Teritorijas tehniski ekonomiskie rādītāji:

Nr. p.k.	Nosaukums	Daudzums		Mērvien.
		Pirms pārb.	Pēc pārbūves	
1.	Zemesgabala platība	1024,2		m²
2.	Apbūves laukums, t.sk.:	39,3	56,9	m²
	Tramvaju galapunkta ēka	-	47,9	m²
	Pagaidu ēka	25,7	-	m²
	Pieturas nojume	13,6	9,0	m²
3.	Ietves, brauktuves, laukumi	161,7	351,7	m²
4.	Apbūves blīvums, max 60%	3,8	5,8	%
5.	Brīvā zaļā teritorija, min 20%	80,4	59,9	%
6.	Paredzamais būvgružu apjoms	~4,0		m³

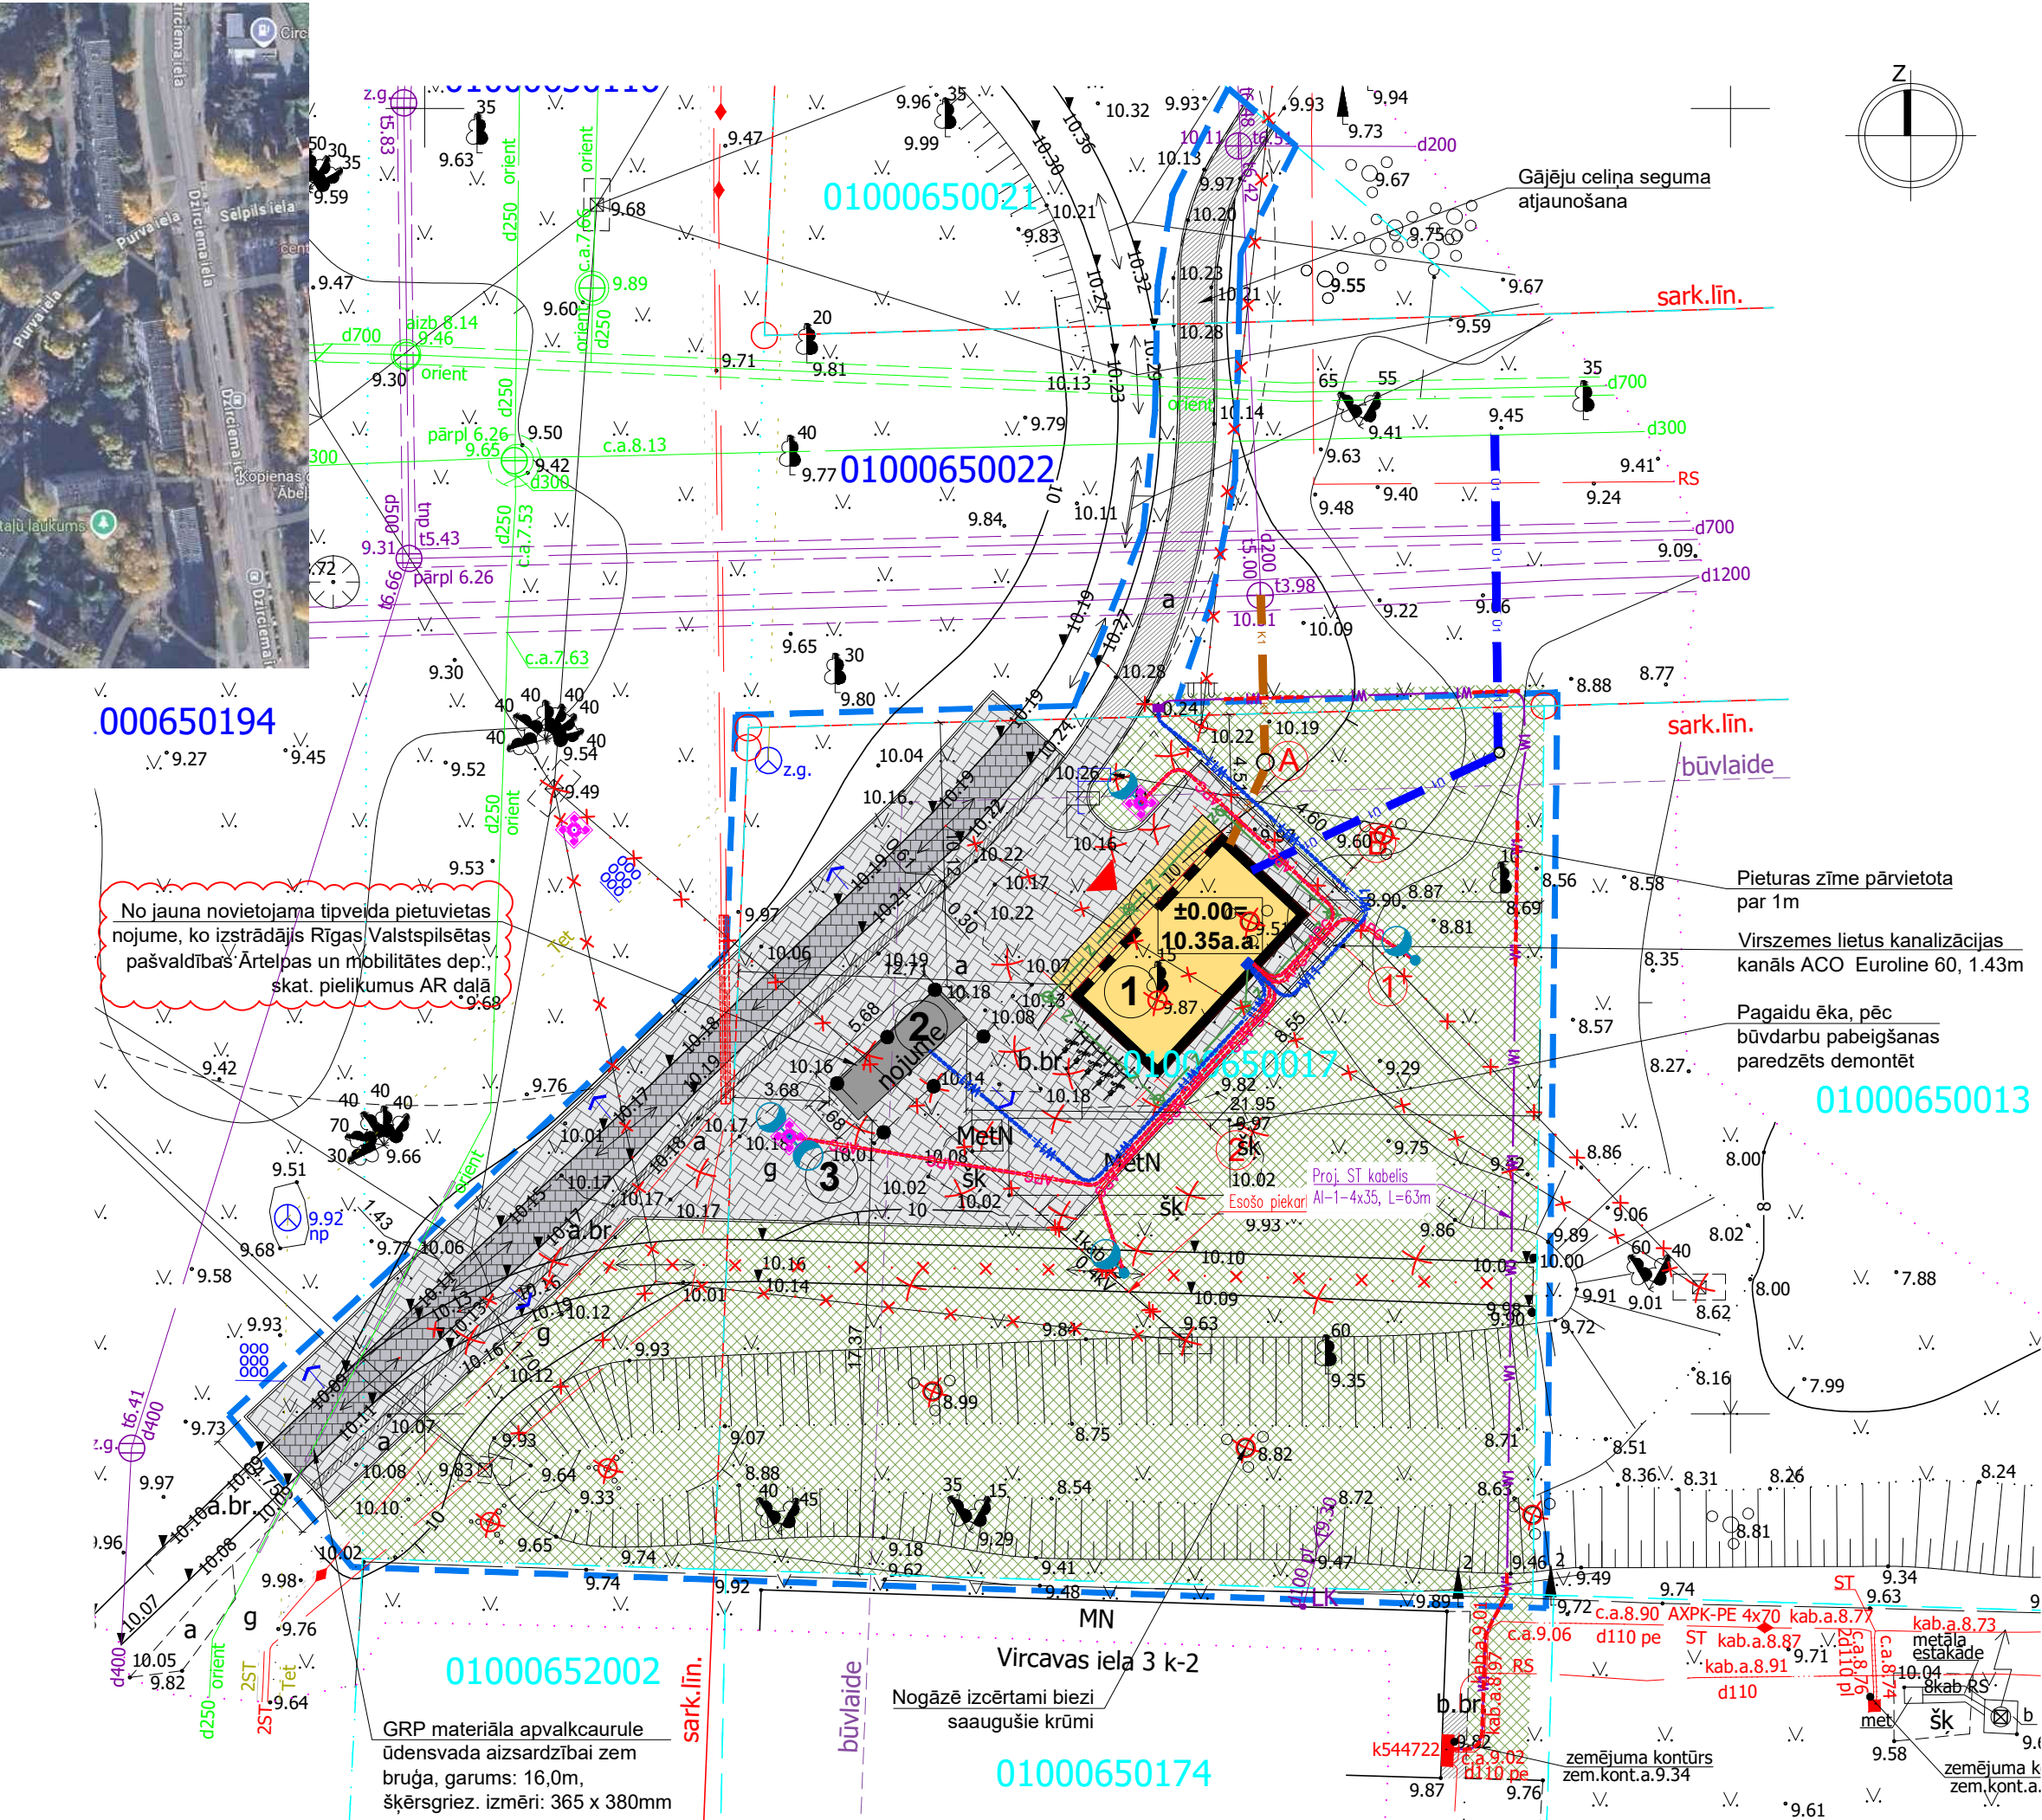

GRP materiāla apvalkcauruļu uzstādīšanas principiālā shēma:

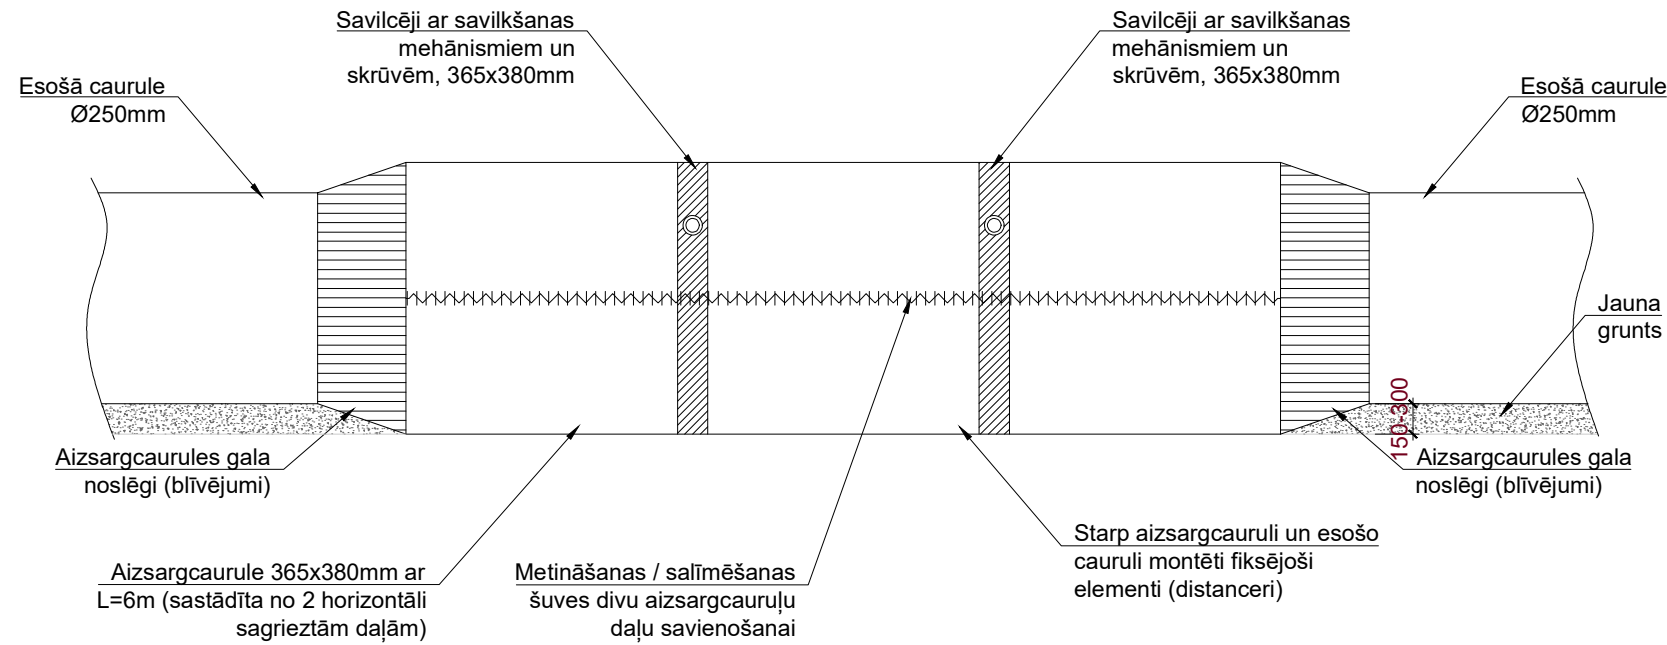

SKANOJUMS:
Zemes īpašnieks ar kadastra apzīmējumu Nr. 0100 065 0013

SASKANOTS
NO NEKUSTAMĀ ĪPAŠUMA PIEDERĪBAS VIEDOKĻA
Ar nosacījumu, ka saskano ar Rīgas valstspilsētas pašvaldības Ārtelpas un mobilitātes departamentu

Rīgas valstspilsētas pašvaldības Īpašuma departamenta direktora vietnieks – pārvaldes priekšnieks

E. Saulītis
/elektroniski parakstīts/

Norādījumi:
1. Objekta elektroapgāde paredzēta no ieproj. sadalnes, kura izstrādāta saistītajā projektā "Ārējā elektroapgāde, Tapešu iela 50A, Rīga", BIS lietas Nr. BIS-BL-908415-123270 (TN 118165251).

Pieņemtie apzīmējumi:

- Projektēšanas robeža
- Projektējamā ēka
- Standarta pieturvietas nojume
- Projektējams gājēju celiņš, laukums - betona bruģis, gaiši pelēks 100x200x60mm - 299,0m², ar betona apmali BR.100.20.8 - 117,6m
- Projektējama brauktuve - apaļā akmens bruģakmens, 60,7m²
- Izlidzināma teritorija, atjaunojams zālājs - 832,1m²
- Borta bruģis - Dekor 300 plus guideline melns, 300x300x80mm - 12,0m²
- Demontējami elementi, konstrukcijas
- Izcērtami koki, krūmi
- Atkritumu urna
- Velostativs
- Ieeja ēkā
- Projektējamā augstuma atzīme
- Esošā augstuma atzīme
- Būvasu koordinātes
- Projektējams ūdensvads
- Projektējama sadzīves kanalizācija
- Projekt. ūdens cauruļvada aizsardzība
- Projektējams apgaismes kabelis
- Projektējams el.abonenta kabelis
- Projektējams apgaismes balsts
- Projektējams kontakttīkla balsts

Ēku un būvju eksplikācija:

Apz. plānā	Nosaukums	Lietošanas veids pēc CC klasifikat.
1	Projektējamā tramvaja galapunkta ēka	1241
2	Standarta pieturvietas nojume	1274
3	Brūģēts laukums	21120101

Rasējumu saraksts:

Lapas Nr.	Lapas nosaukums
GP-01	Ģenerālplāns un vispārīgie rādītāji
GP-02	Horizontālo un vertikālo piesaistu plāns

Izstrādātājs: SIA "Vides projektu studija" Reģ. Nr. LV40003595690 Būvkomersanta Reģ. Nr. 1545-RA Kārļa Ulmaņa gatve 119, Mārupē, Mārupes nov., LV-2167 t: 26821100, videsprojektstudija@inbox.lv				Būvniecības ierosinātājs: RP SIA "Rīgas satiksme" Reģ. Nr. 40003619950 Kleistu iela 28, Rīga, LV-1067		
Amats:	Vārds, Uzvārds:	Paraksts:	Datums:	Objekta nosaukums un adrese:	Pasūtījuma, archiva numurs:	LIG/2024/298
BP vadītāja	Baiba Brese		23.01.2026.	Tramvaju galapunkta ēka Tapešu iela 50A, Rīga	Stadija:	Paskaidrojuma raksts
GP daļas vadītāja	Baiba Brese		23.01.2026.	Rasējuma nosaukums vai saturs:	Marka un kārtas numurs:	GP-01
Arhitekta	Baiba Brese		23.01.2026.	Ģenerālplāns un vispārīgie rādītāji Skaņošanas protokols Nr.1	Mērogs:	1:250
					Revīzija:	3