


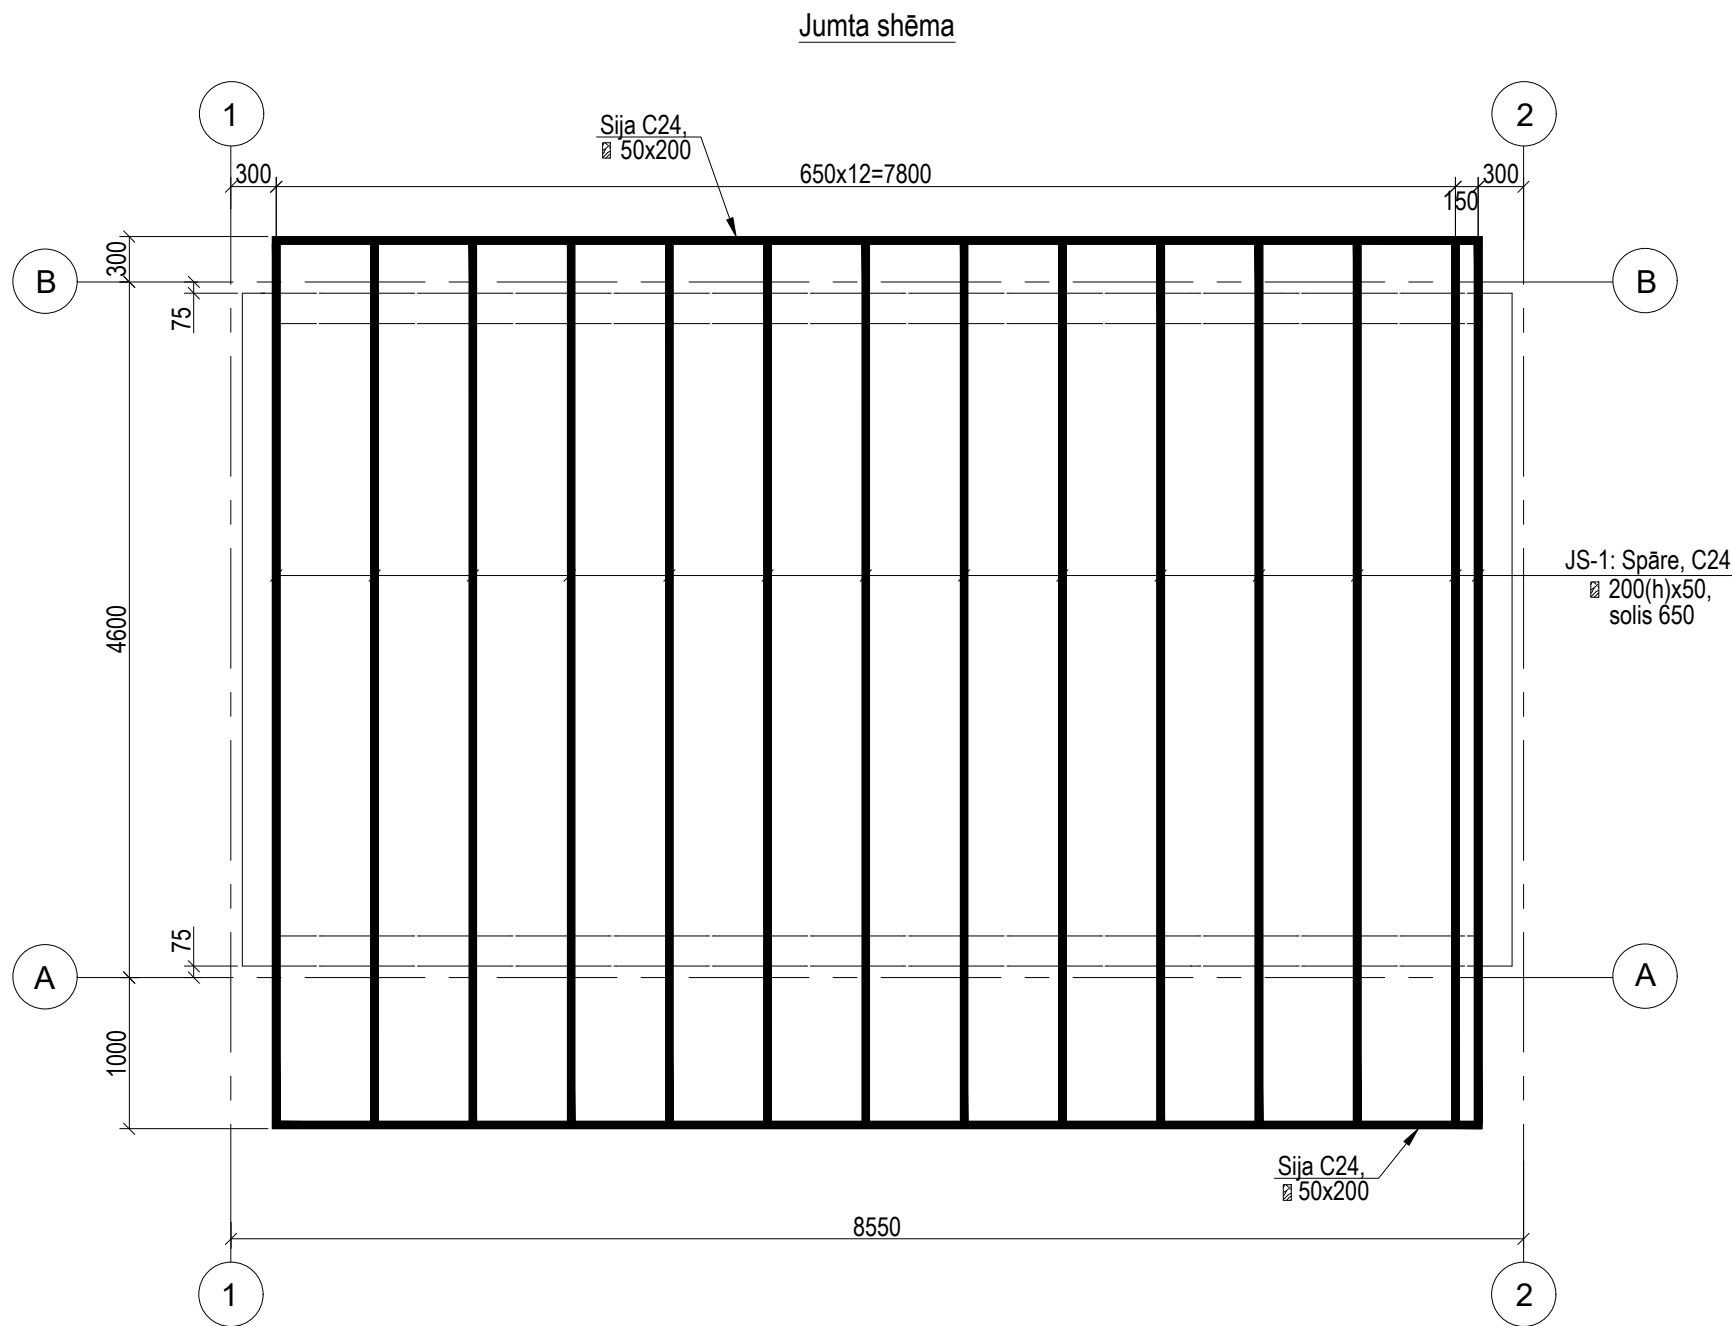

1. Koka konstrukcijas izgatavot no C24 un GL24h klases skuju koka koksnes ar mitrumu, ne vairāk, ka 20% un pārklāt ar uguns un bionoturīgu sastāvu.
2. Koka elementu garumu un izvietojumu precizēt uz vietas.
3. Koka elementu savienojumā izmantot tērauda stiprinājuma elementus "Vormann".
4. Horizontālus elementus balstīt pie vertikāliem elementiem no augšas.
Gadījumā, ja horizontālie elementi stiprinās pie vertikāliem elementiem no sāniem, nodrošināt savienojuma stiprību ne mazāku par pievienojamā elementa stiprību.
5. Šo lapu skatīt kopā ar lapu BK-3.

BŪVPROJEKTA AUTORS				PASŪTĪTĀJS		
ĢENERĀLPROJEKTĒTĀJS SIA "Vides projektu studija" Reģ Nr: LV40003595690, BKR Nr. 1545-RA Mārupe, Kārļa Ulmaņa gatve 119 Tālr.: +371 26821100, e-pasts: videsprojektustudija@inbox.lv				BK DAĻAS PROJEKTĒTĀJS SIA "KDPRO" Reģ nr: 40203183737, BKR Nr. 15904 Rīga, Strukturu iela 14 - 403, LV-1039 tālr. +371 25925000, e-pasts: kirils@kdpro.lv		
				RP SIA "Rīgas satiksme"		
				PROJEKTA Nr. LIG/2024/298		
				LĪGUMS No LIG/2024/298		
				STADIJA		
				BP		
				DAĻA		
				BK		
				LAPAS No		
				9		